




TOP B 1.1 1.OBERGESCHOSS

Stand 10/2012

WOHNFLÄCHE	96,67 m²
GARTEN	52,30 m²
TERRASSE	15,13 m²
KELLERABTEIL	7,50 m²
PKW STELLPLATZ	

01	FLUR	10,14 m ²
02	WC	1,71 m ²
03	BAD	4,96 m ²
04	HAUSWIRTSCHAFT	5,80 m ²
05	KÜCHE	6,95 m ²
06	WOHNZIMMER	33,13 m ²
07	ZIMMER	14,53 m ²
08	SCHLAFZIMMER	19,30 m ²
09	TERRASSE	15,13 m ²
10	GARTEN	52,30 m ²

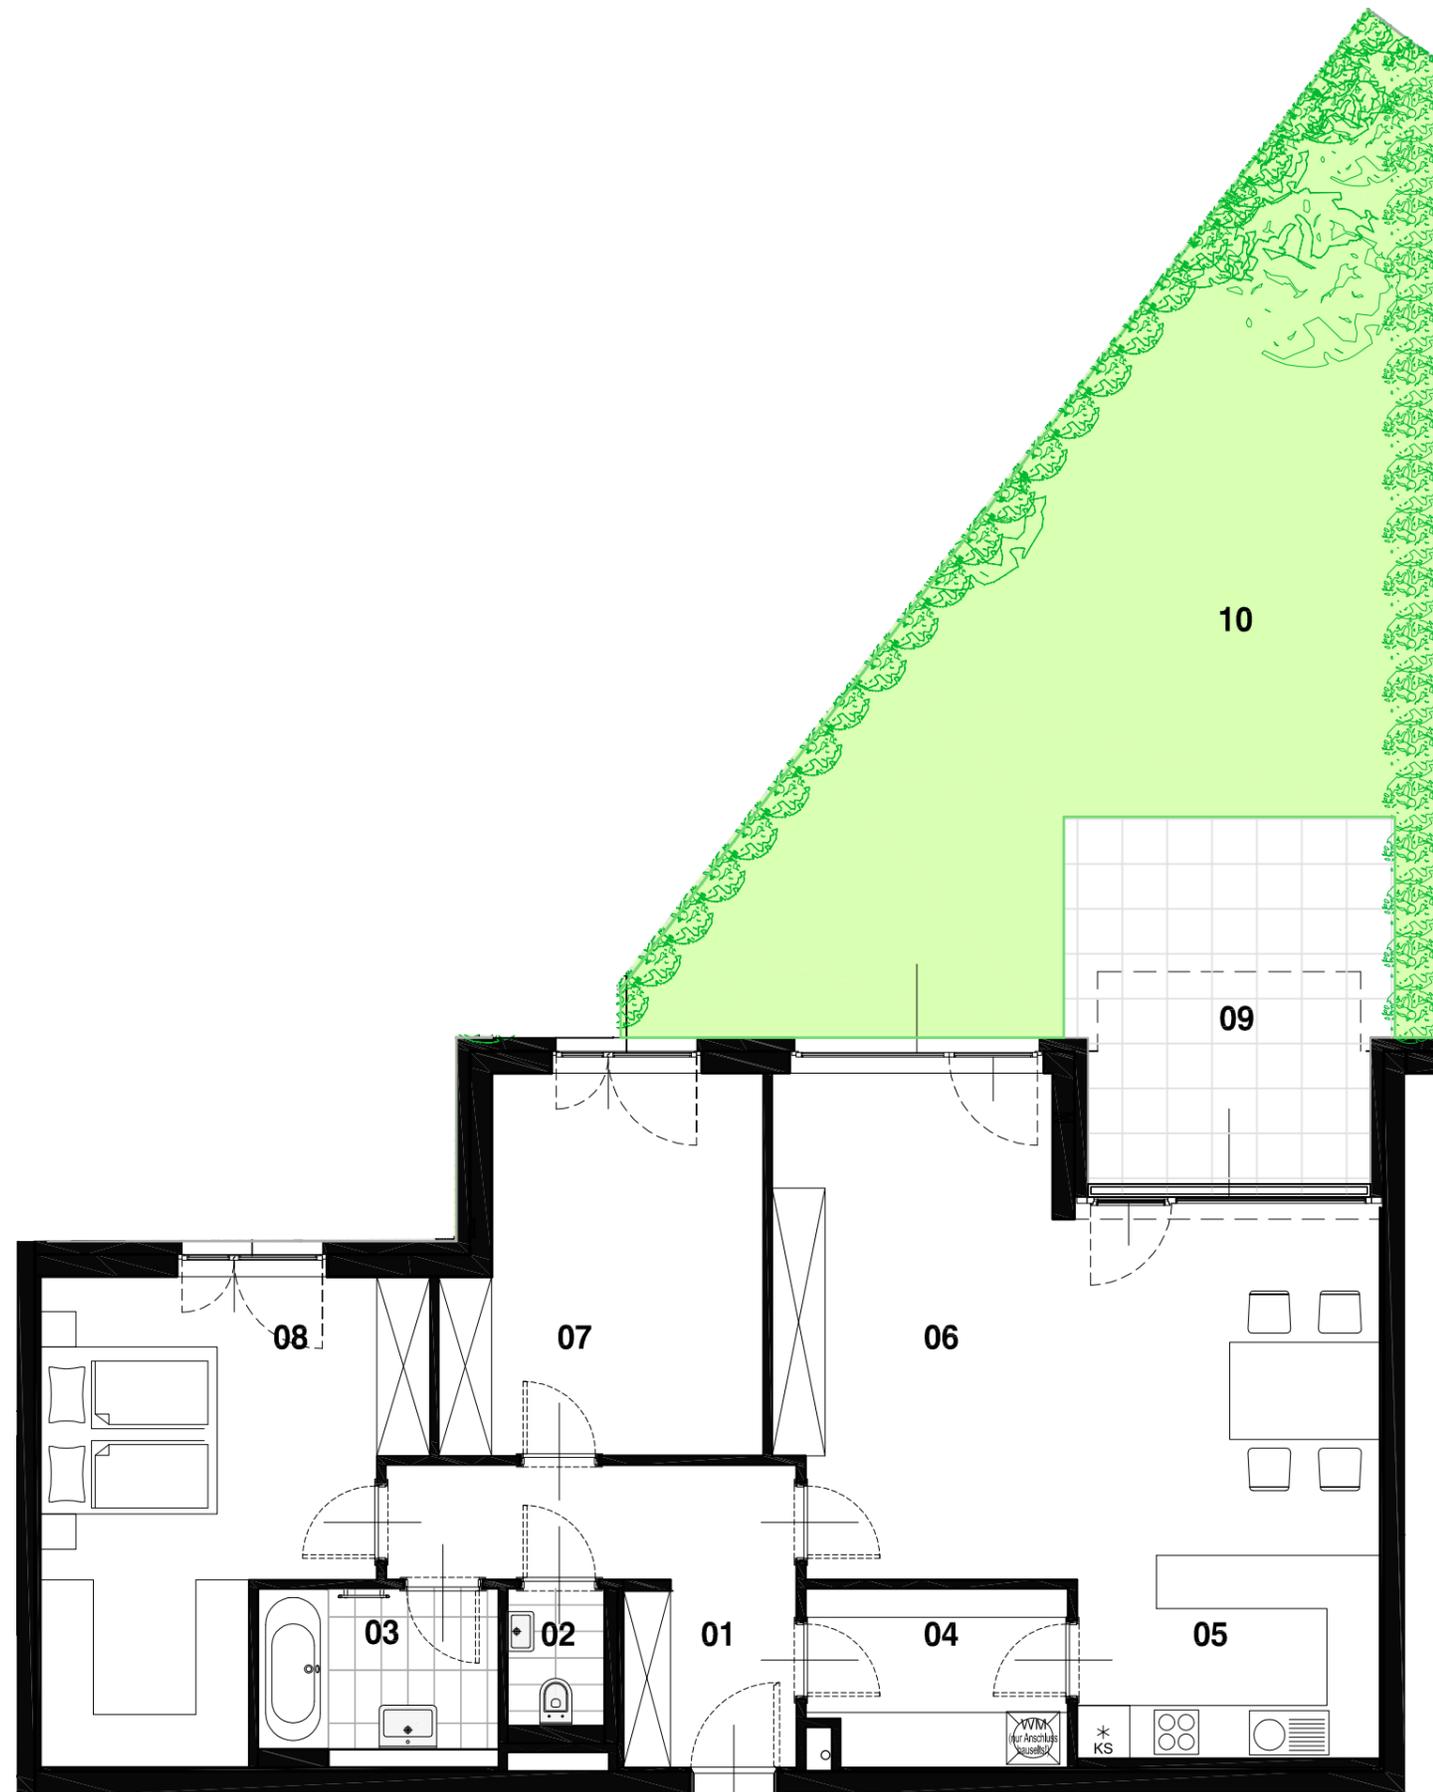


TOP B 1.1
96,67 m²



0 1 2 3 4 5m

/* Die Einrichtung incl. Küche ist im Plan nur symbolhaft dargestellt und ist im Kaufgegenstand nicht enthalten! Geringfügige Abweichungen zum Planstand sind bauseits im Zuge der Polierplanung noch möglich!

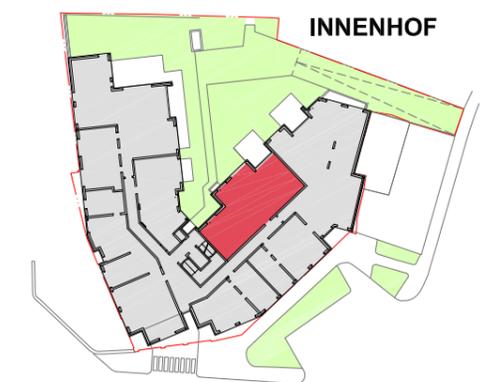

PAULITSCHGASSE

ZEYINOGLU ZT GMBH

WWW.ARKAN.AT