

Schalter und Steckgeräte

-  Ausschalter
-  Stufenschalter Lüftung
-  Ausschalter mit Kontrolllicht
-  Serienschalter
-  Wechselschalter
-  Taster
-  Taster mit Kontrolllicht
-  Bewegungsmelder
-  Steckdose 3fach
-  Steckdose 2fach
-  Steckdose
DA = Dunstabzug (Umluft)
FR = Feuchtraum / Aussenbereich
GS = Geschirrspüler
HK = Handtuchheizkörper
KS = Kühlschrank
KLD= Klappdeckel
Mikro = Mikrowellenherd
TR = Trockner
WM = Waschmaschine
-  Kraftsteckdose
-  Steckdose schaltbar
-  Raumthermostat
-  Deckenauslass Beleuchtung
-  Wandauslass Beleuchtung

Sonstige

-  Brandmelder - Batteriebetrieben
-  Aufbauleuchte Wohnungsfreifläche
-  Leerverrohrung für Nachrüstung Türöffner
-  Fixanschluss Handtuchheizkörper

Kommunikation

-  SAT-Anschlussdose
-  A1 / Magenta Multimedia-Anschlussdose
-  Leerdose mit Leerrohr zum Medienverteiler
-  Videoinnenstelle
-  Türöffner

LEGENDE:

- AA

Aussenarmatur
- SDL

Schalldämmlüfter
- VK

Vorderkante
- OK

Oberkante
- RR

Regenrohr
- FBOK

Fußbodenoberkante
- PH

Fertigparapethöhe
- FBH

Fußbodenheizung
- Fix

Fixverglasung
- DK

Drehkipplügel
- D

Drehflügel
- AD

abgehängte Decke
- PO

Poterie
- HK

Handtuchheizkörper
- WM

Waschmaschine
- REV

Revisionsöffnung
- GS

Geschirrspüler
- VLS

Vorlegestufe
- ***

Kühlschrank
- 


Elektro/Medien-Verteiler
- 

FBH-Verteiler
- 

Revisionsöffnung
- 

Betonkernaktivierung Verteiler (in abgehängter Decke)
- 

Rigol

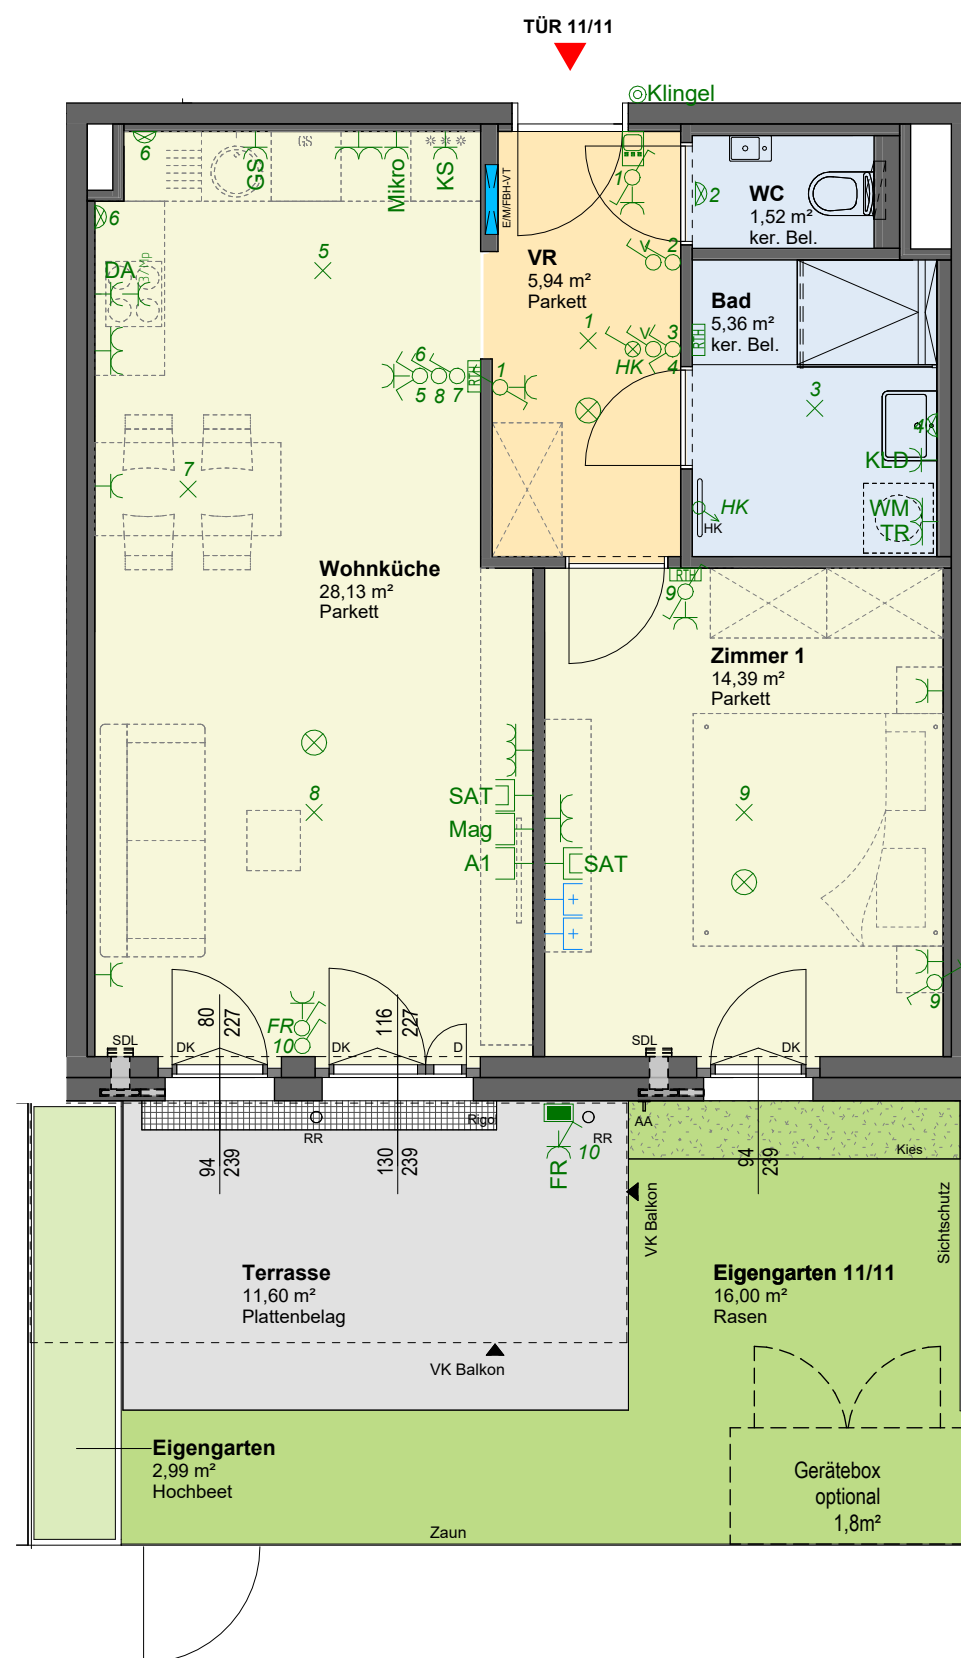

BUWOG


BUWOG

Bauen und Wohnen
Gesellschaft mbH
1010 Wien
Rathausstraße 1
T: +43(0)1/87 828-1111
vertrieb@buwog.com

www.buwog.at

BUWOG
drygalski
OBERE ALTE DONAU

Rosa-Wien-Gasse 11
1210 Wien

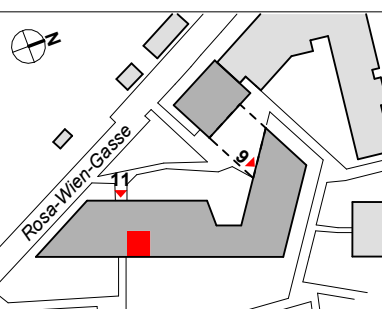

EG
TÜR 11/11

Wohnfläche	55,34 m²
Loggia	0,00 m²
Wohnnutzfläche	55,34 m²
Balkon	0,00 m²
Terrasse	11,60 m²
Eigengarten - inkl. Hochbeetfl.	11/11 18,99 m²
davon Hochbeetfl.	2,99 m²
Einlagerungsraum 11/11	2,95 m²
Raumhöhe ca.	2,64 m

Änderungen an der geplanten Wohnhausanlage bzw. am geplanten Wohnungseigentumsobjekt / Wohneinheit vorbehalten, sofern dem Kunden zumutbar, besonders weil sie geringfügig und sachlich gerechtfertigt sind und allfällige Nutzungs- oder Verfügungsrechte des Kunden nicht unbillig beschränken. Eine sachliche Rechtfertigung kann sich aus technischen, rechtlichen, behördlichen oder wirtschaftlichen Gründen ergeben.

Alle Maße sind in Zentimeter. Türkoten sind Durchgangslichtern, Fensterkoten sind Architekturlichtern. Höhenangaben beziehen sich auf die FBOK (Fußbodenoberkante). Längen-, Höhen- und Flächenangaben entsprechen den Rohbaumaßen. Bauübliche Toleranzen sind zulässig. Dieser Plan ist nicht für die Bestellung von Einbaumöbeln verwendbar. Naturmaße sind erforderlich!

Die Einrichtung ist illustrativ dargestellt. Boden- und Wandbeläge, Elektro-, Sanitär- und sonstige Ausstattung laut gültiger Bau- und Ausstattungsbeschreibung.

Stand 26.05.2025