


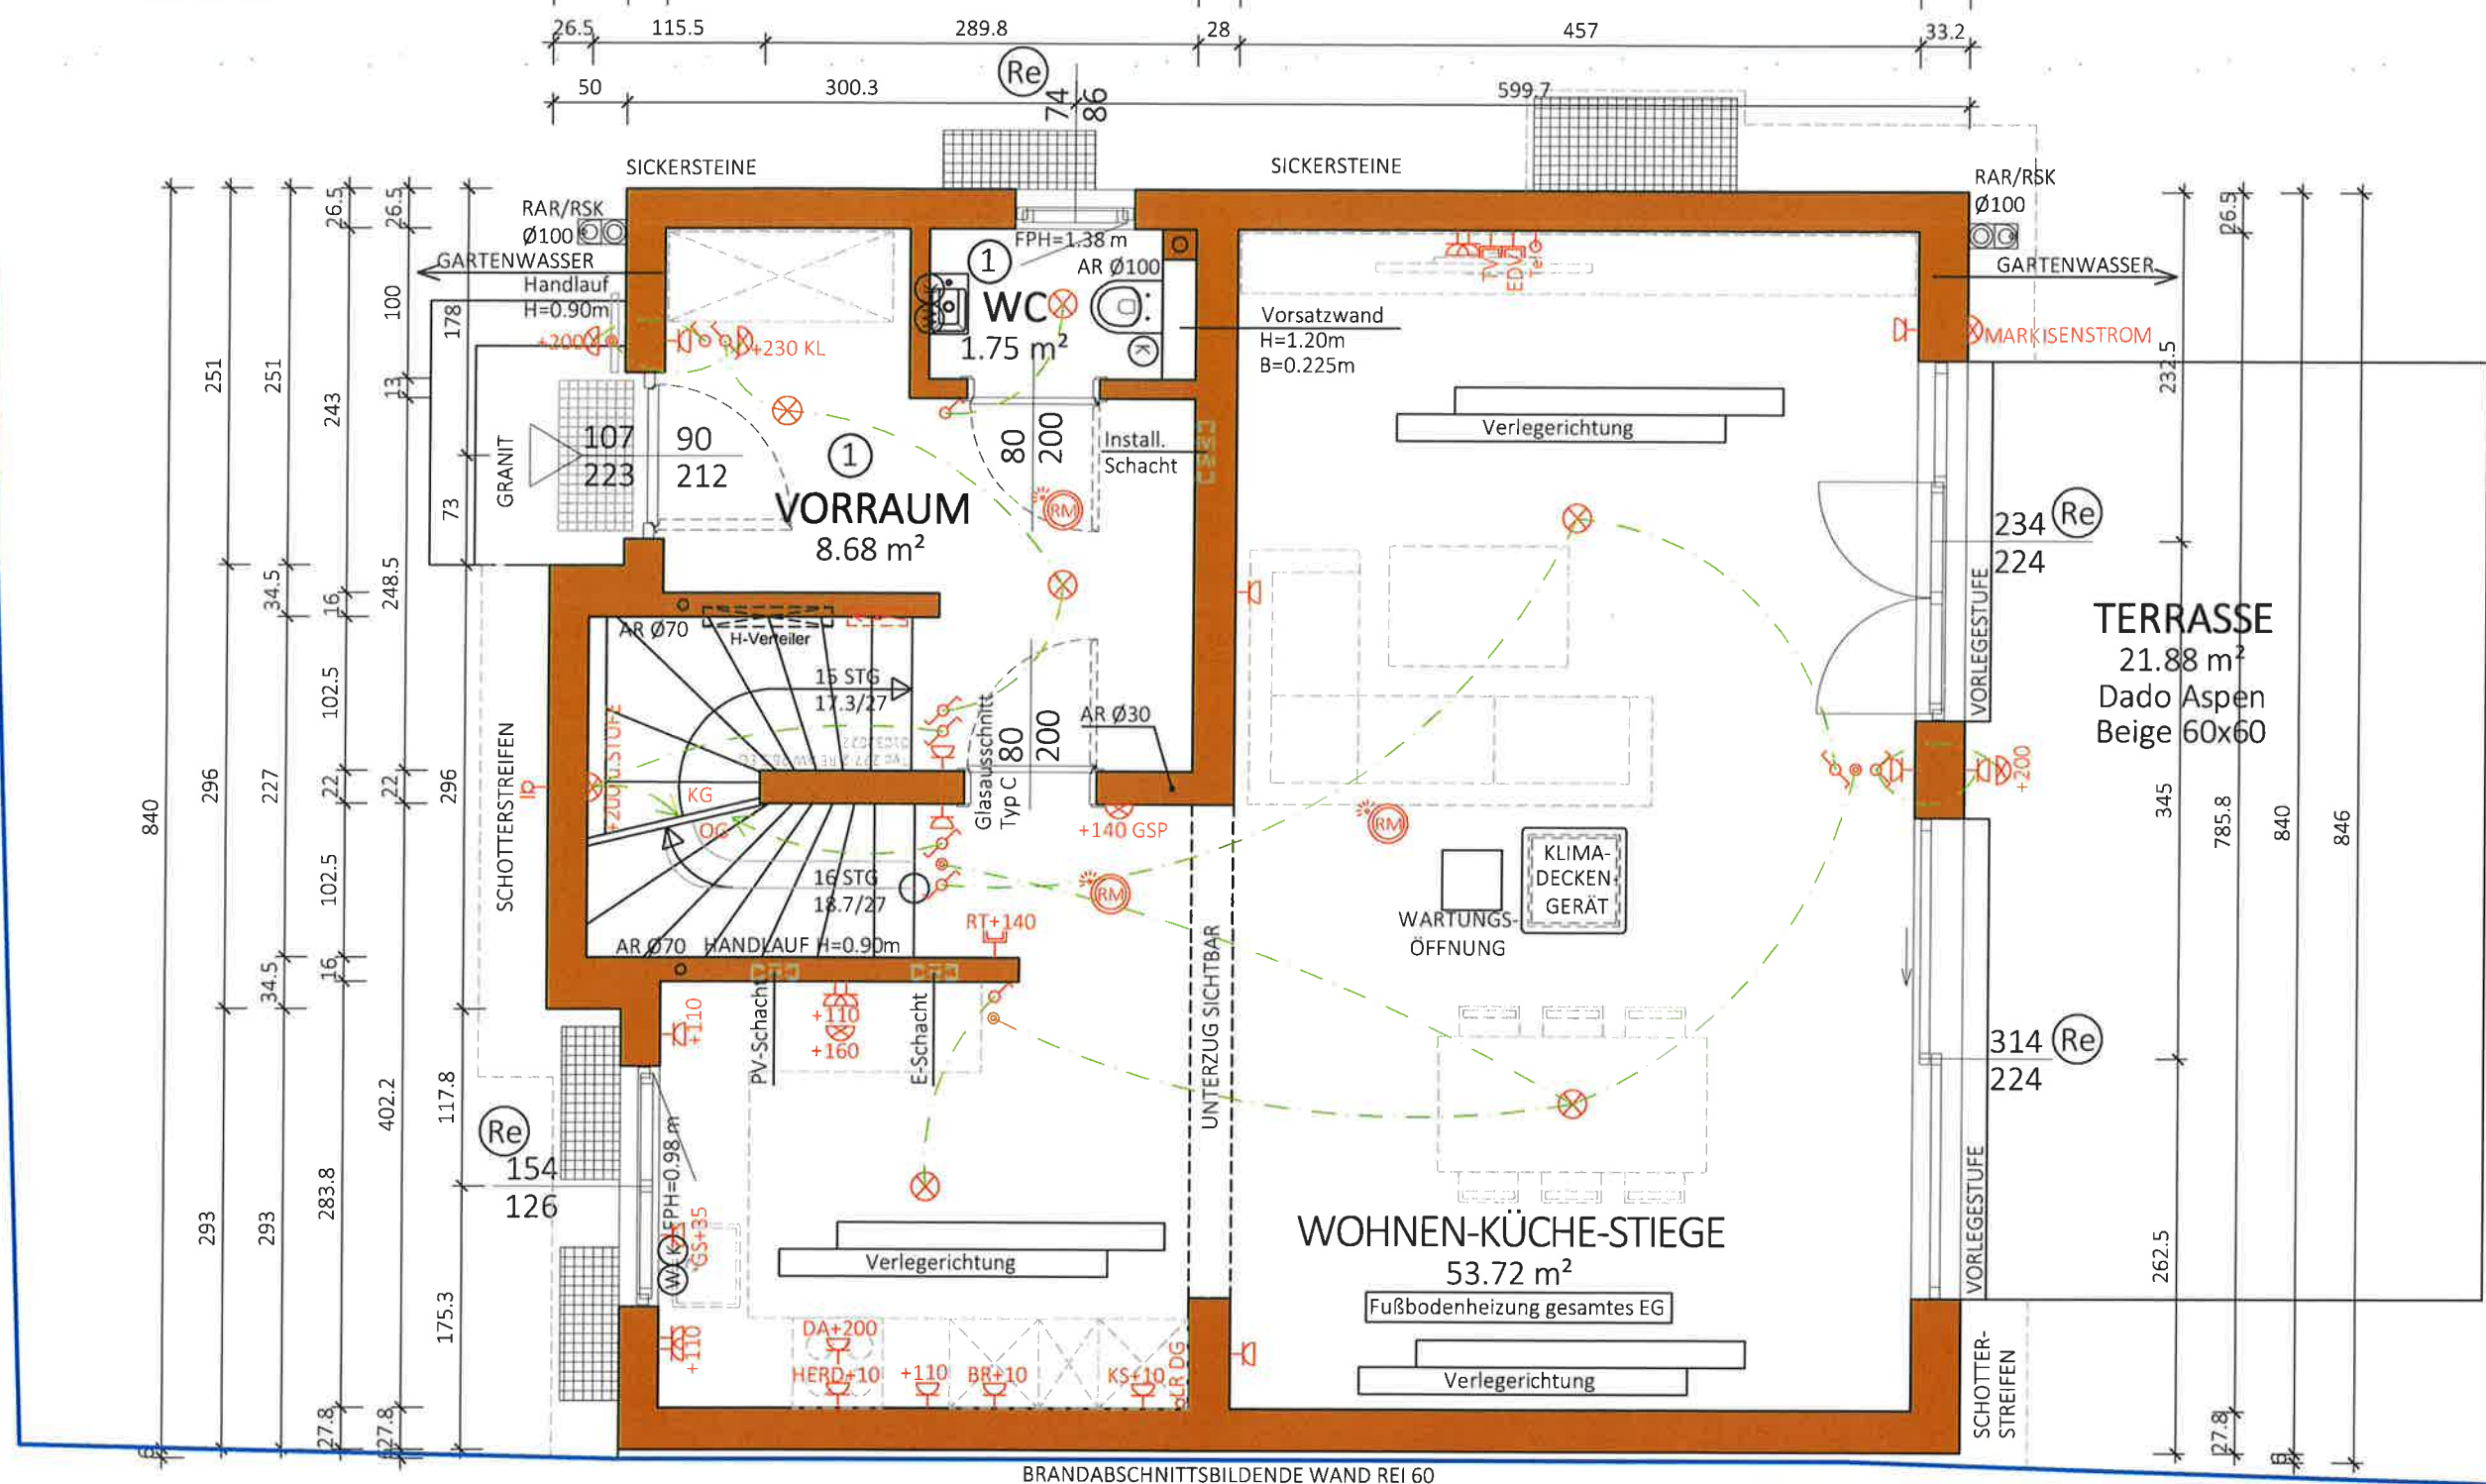

Rolläden elektrisch: Kästen und Führungsschienen Anthrazit, Behang Silber

SICHTSCHUTZ



① Boden

Verlegung: Kreuzfuge

Fliese: Casalgrande Metropolis SAND 60x60

Fugenfarbe: 123 Altweiß

NGF:
64.15 m²
WNF:
59.43 m²



Glorit Bausysteme GmbH
Gloritstraße 2 | 2301 Gross Enzersdorf
Austria | T: +43 2249 7090
E: zentrale@glorit.at | glorit.at
28.03.2024

Typ: SONDER ERDGESCHOSS

M = 1:50

Gez: TW

Pfad: P:\PROJEKTE\ACA\22-009 DUMREICHERGASSE 148\GEBÄUDEMODULE\SB-PLÄNE\TOP 1

Plantitel: 22-009-01-SB-EG-TOP1-DUMREICHERGASSE 148.DWG

VORABZUG

Technische Änderungen vorbehalten

Datum: 07.06.2022

Änderung: 16.11.22/TW Klima, Schächte; 30.11.2022 GS verschoben/SF: 30.01.2023

GRUNDGRENZE VERSCHOBEN/KS; 06.06.23/TW LS; 20.06.23/TW Silentboard;



Freigabe: 27.06.23/TW HET+Elektro 02.10.2023 GARTENWASSER VORGARTEN/KS



Glorit
Bausysteme
GmbH

A-2301 Gross Enzersdorf
Gloritstraße 2

T: +43 2249 / 7090
W: glorit.at

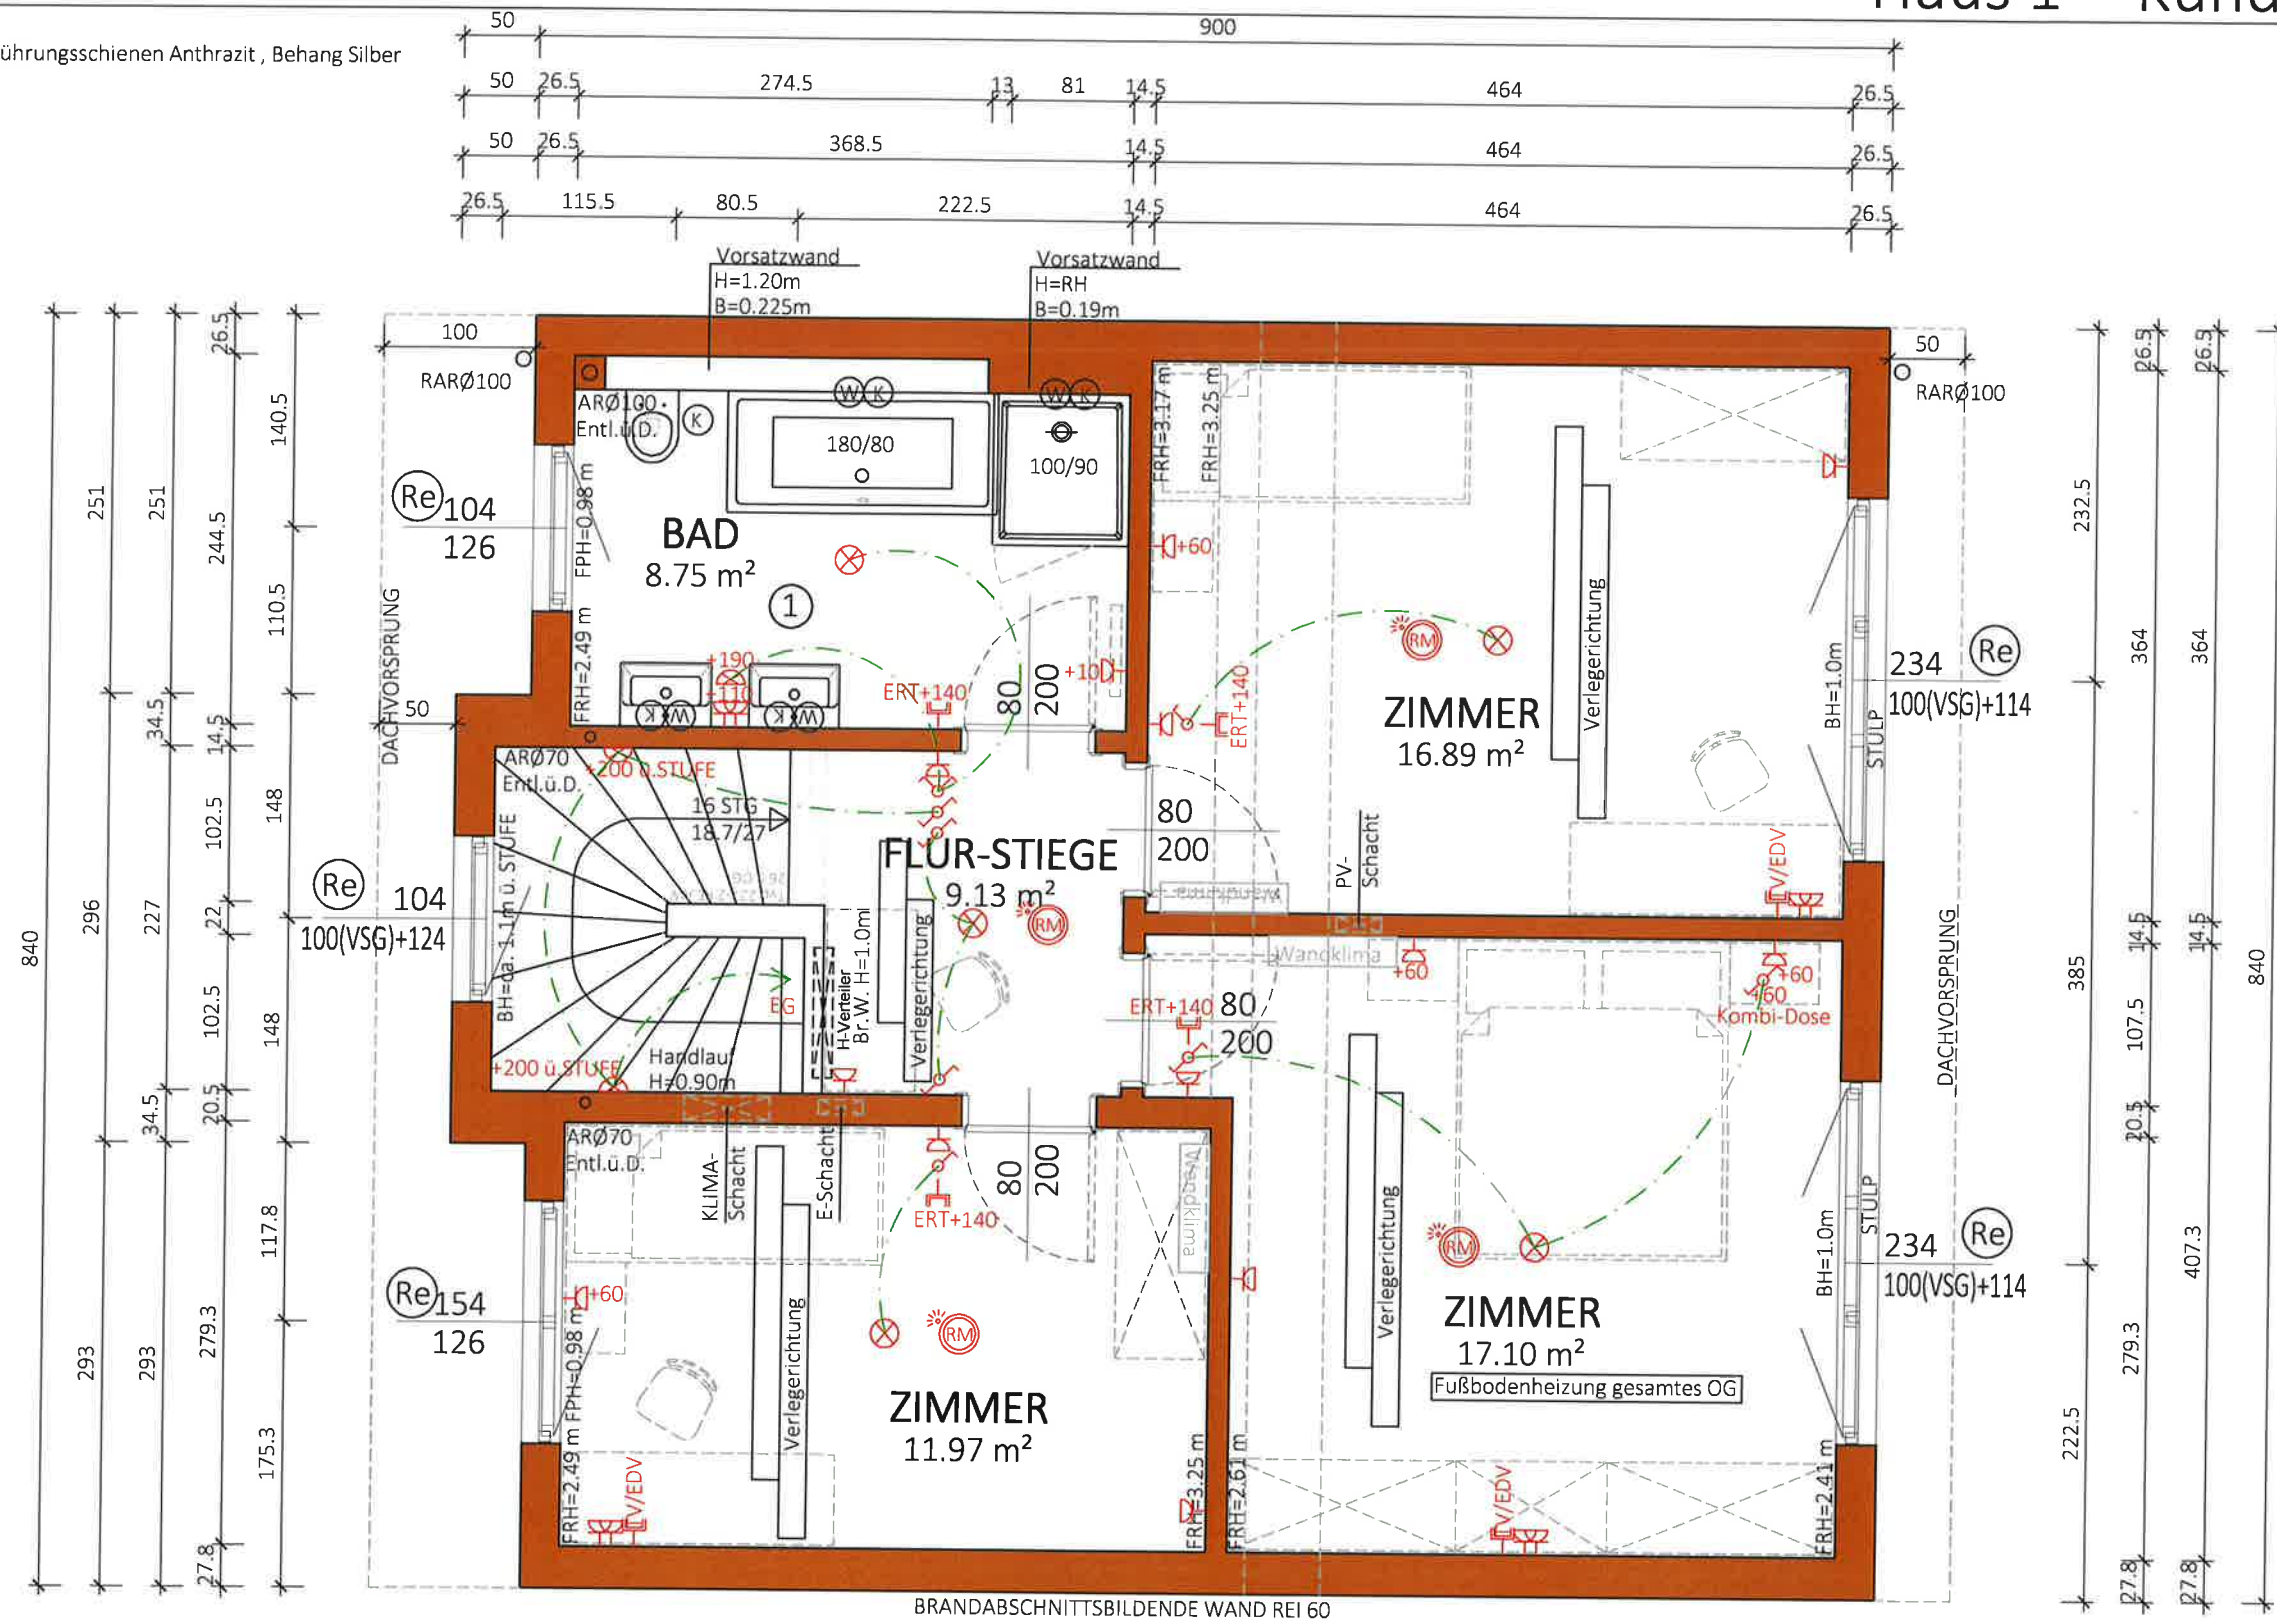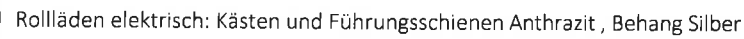

Verlegung: Kreuzfuge
Fliese: Casalgrande Metropolis SAND 60x60
Fugenfarbe: 123 Altweiß

NGF:
63.75 m²
WNF:
59.37 m²



Glorit Bausysteme GmbH
Gloritstraße 23 2341 G. 08 - Enzersdorf
Austria | +43 2248 7090
E: zentrale@glorit.at | glorit.at

Typ: SONDER
1 STOCK

Plantitel: 22-009-02-SB-OG-TOP1-DUMREICHERGASSE 148.DWG


VORABZUG

Freigabe: m^2/FH 

Glorit
Bausysteme
GmbH

A-2301 Gross Enzersdorf
Gloritstraße 2

T: +43 2249 / 7090
W: glorit.at

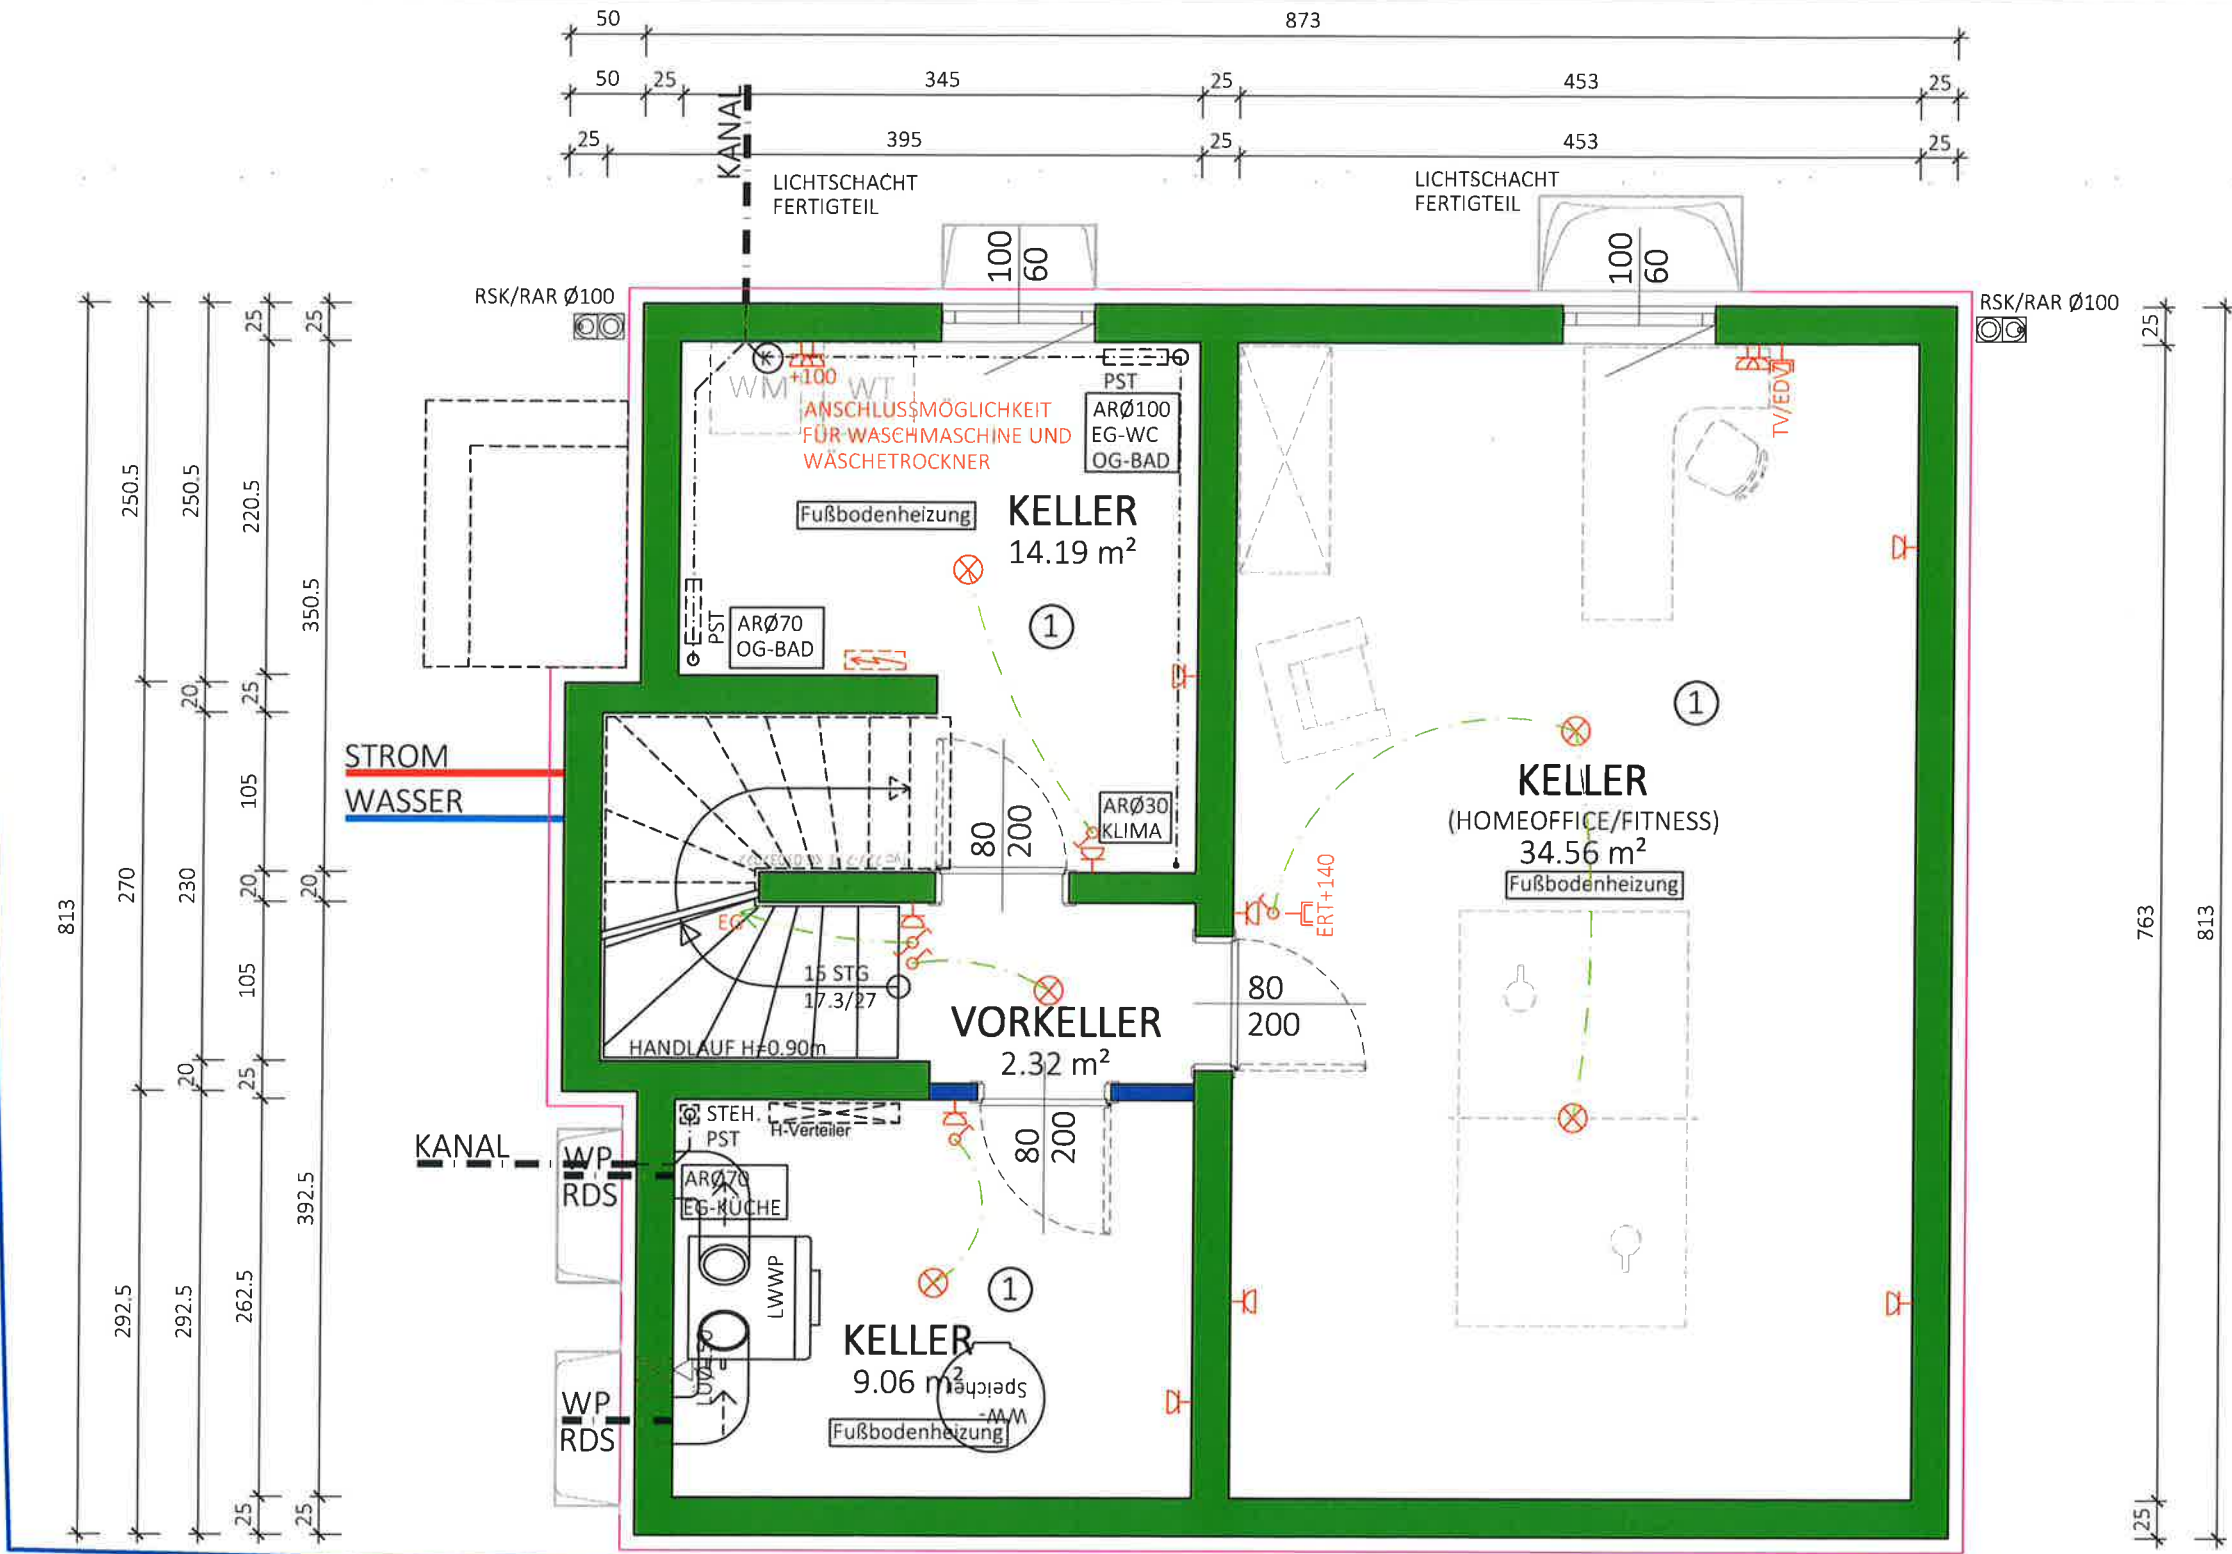

① Boden

Verlegung: Kreuzfuge
Fliese: Casalgrande Metropolis SAND 60x60
Fugenfarbe: 123 Altweiß

NF:
60.13 m²
BGF:
72.32 m²


GLORIT
Glorit Bausysteme GmbH
Gloritstraße 2 | 2301 Gross Enzersdorf
Austria | T: +43 2249 7090
E: zentrale@glorit.at | glorit.at
28.03.2024

Typ: SONDER
KELLER

VORABZUG

M = 1:50	Datum: 07.06.2022
Gez: TW	Änderung: 15.11.22/TW AR30, Wand; 30.11.2022 Raumbeschriftung/SF;
Pfad: P:\PROJEKTE-ACA\22-009 DUMREICHERGASSE 148\GEBÄUDEMODULE\SB-PLÄNE\TOP 1	06.06.23/TW LWWP, Fenster, WM+WT
Plantitel: 22-009-00-SB-KG-TOP1-DUMREICHERGASSE 148.DWG	Freigabe:

GLORIT
Glorit Bausysteme GmbH
A-2301 Gross Enzersdorf
Gloritstraße 2
T: +43 2249 / 7090
W: glorit.at

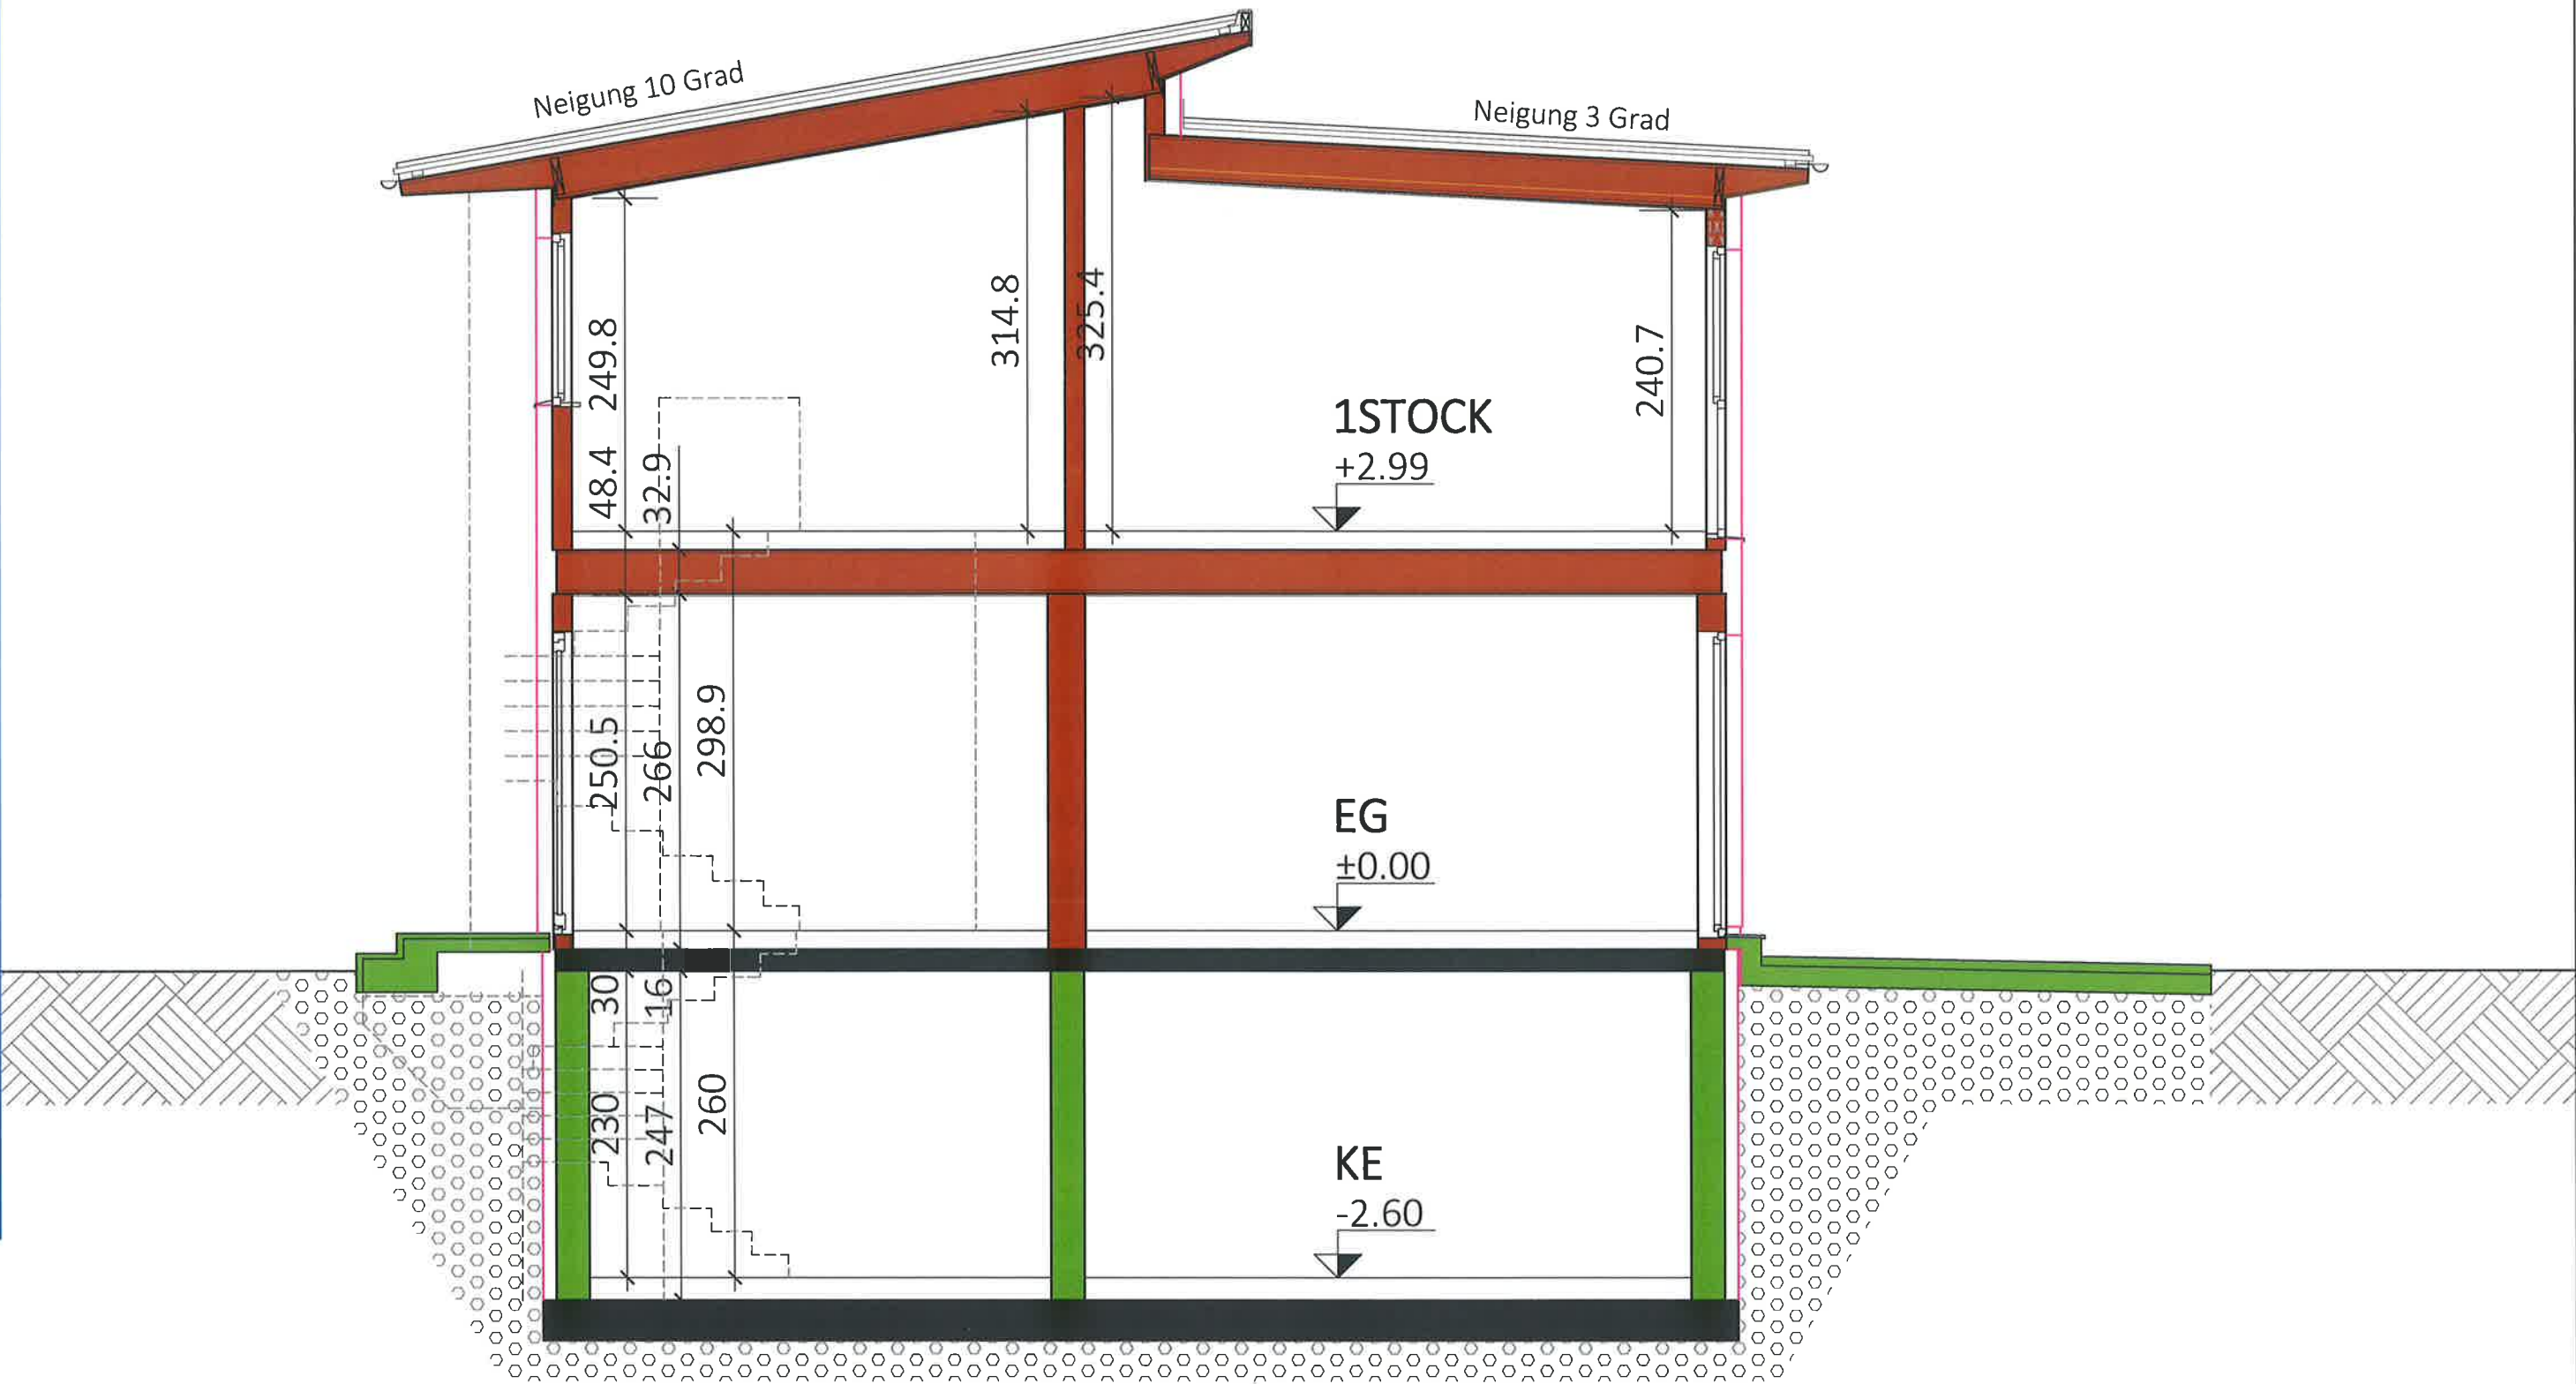

Typ:SONDER
SCHNITT

VORABZUG

M = 1:50

Technische Änderungen vorbehalten

Gez: TW

Datum: 07.06.2022

Pfad: P:\ PROJEKTE -ACA\22-009 DUMREICHERGASSE 148\GEBÄUDEMODULE\SB-PLÄNE\TOP 1

Änderung: 00.00.2021

Plantitel: 22-009-04-SB-SCHNITT-TOP1-DUMREICHERGASSE 148.DWG


Freigabe: 22.11.22 *Handwritten signature*




Glorit
Bausysteme
GmbH

A-2301 Gross Enzersdorf
Gloritstraße 2


T: +43 2249 / 7090
W: glorit.at

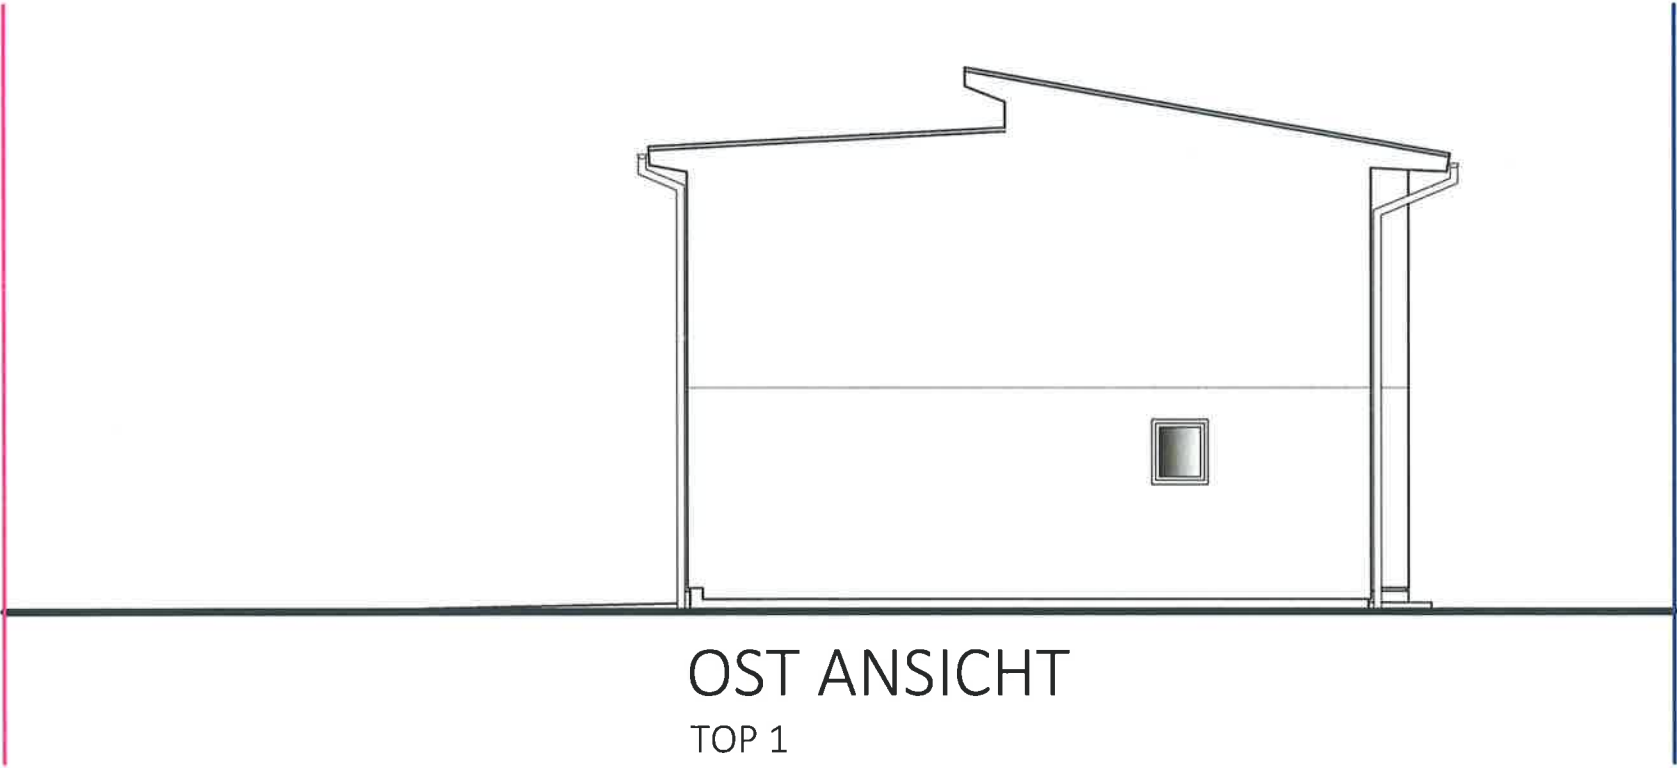


OST ANSICHT
TOP 1

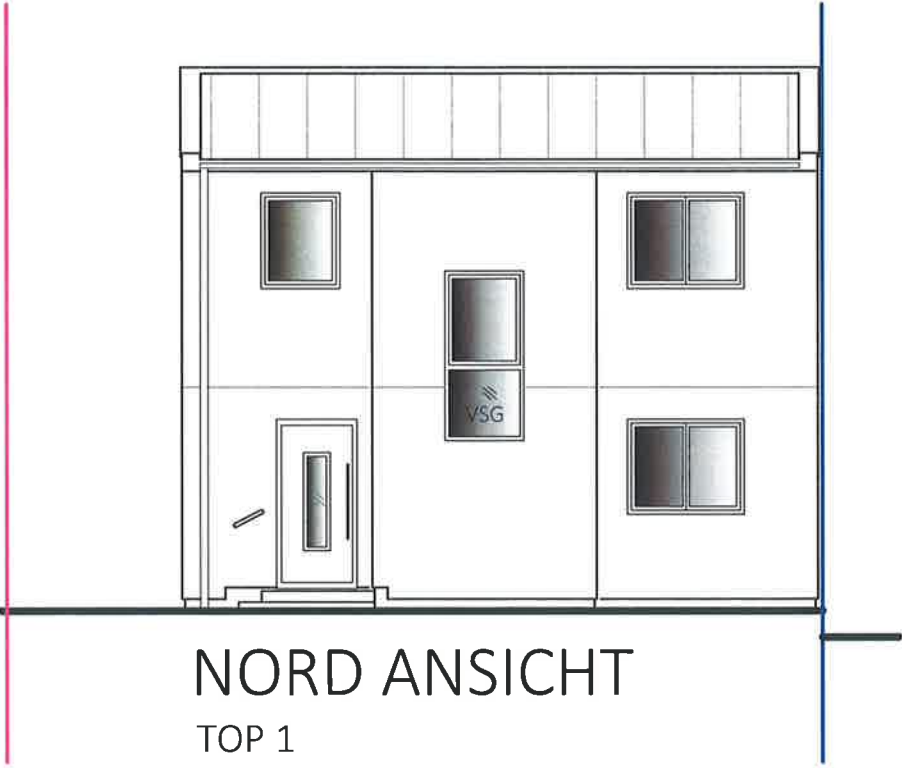

NORD ANSICHT
TOP 1

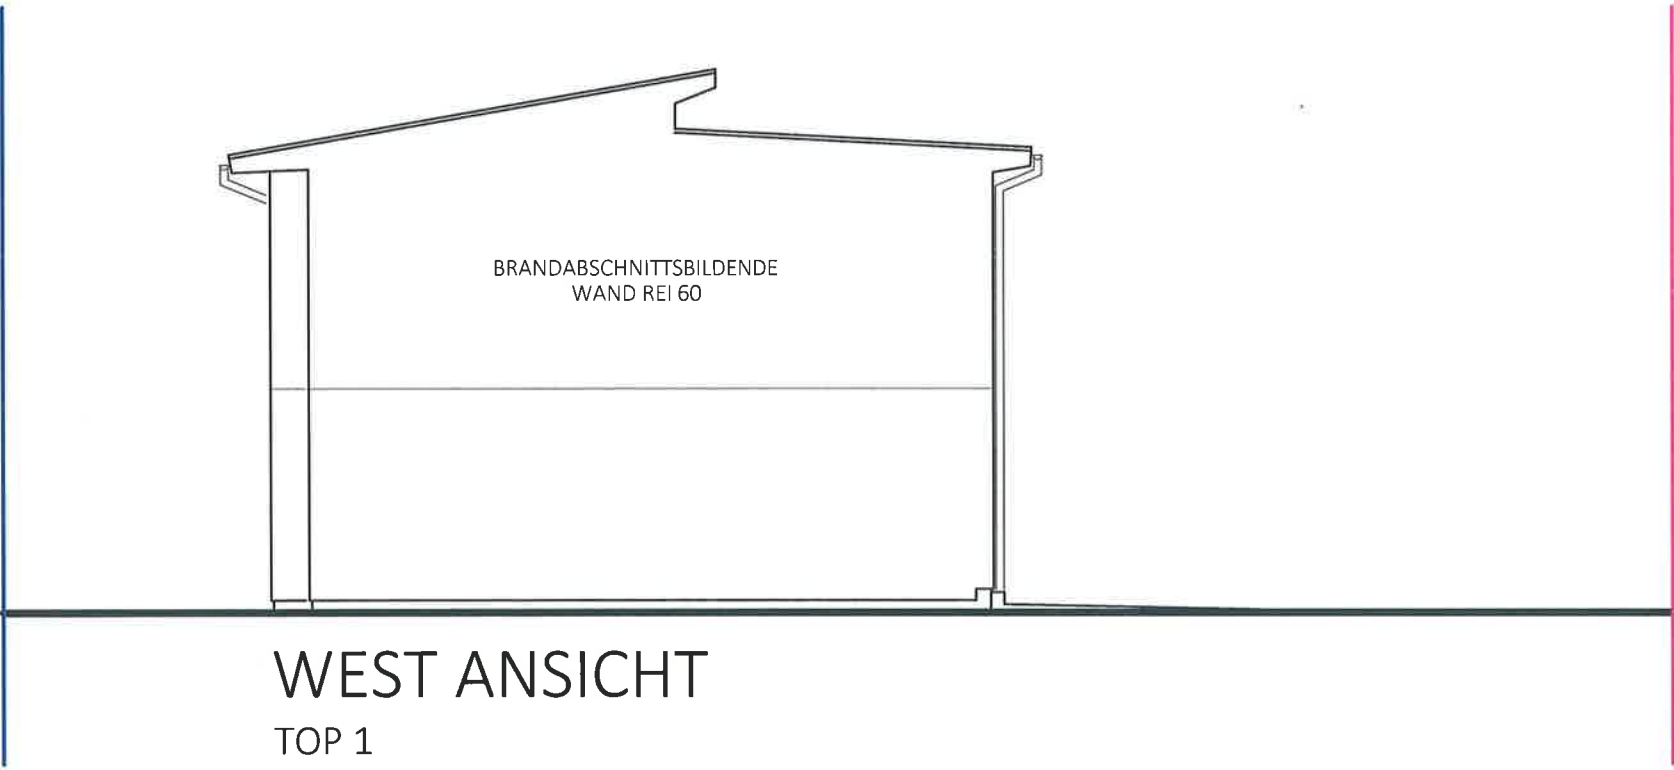

WEST ANSICHT
TOP 1

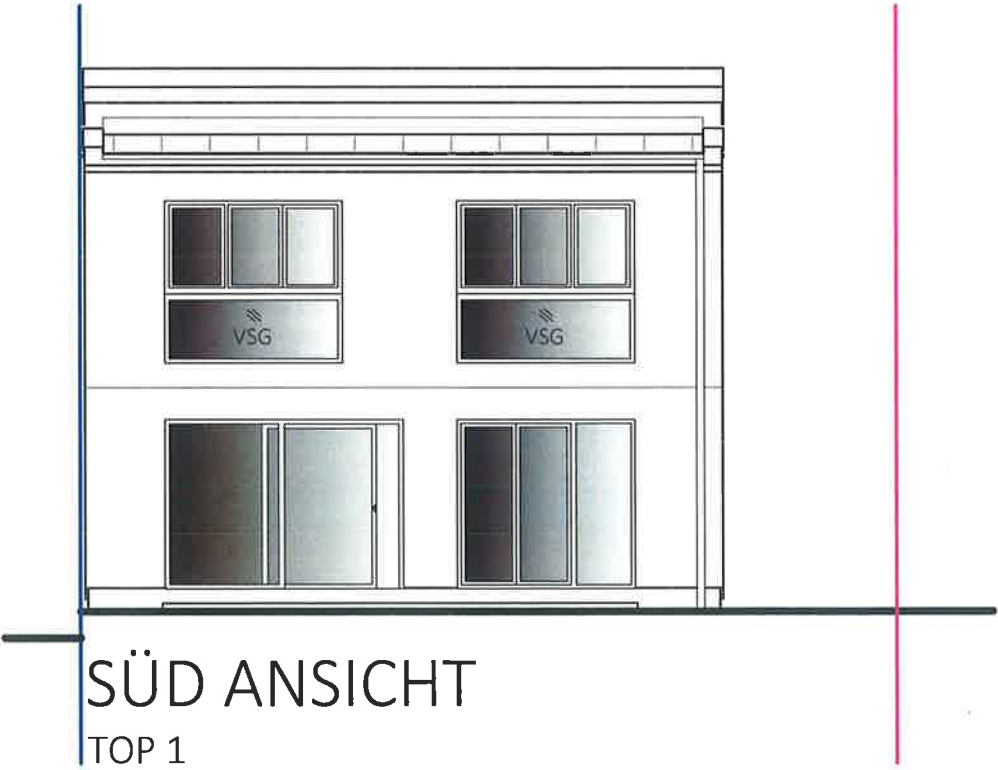

SÜD ANSICHT
TOP 1

Typ: SONDER	
ANSICHTEN	
M = ANGEPASST	VORABZUG
Gez: TW	Technische Änderungen vorbehalten
Pfad: P:\ PROJEKTE -ACA\22-009 DUMREICHERGASSE 148\GEBÄUDEMODULE\SB-PLÄNE\TOP 1	Datum: 08.06.2022
Plantitel: 22-009-05-SB-ANSICHT-TOP1-DUMREICHERGASSE 148.DWG	Änderung: 17.11.22/TW Sockelschiene
	Freigabe: 21.11.22 <i>Me HL</i>



Glorit
Bausysteme
GmbH

A-2301 Gross Enzersdorf
Gloritstraße 2

T: +43 2249 / 7090
W: glorit.at