


TOP MH-EG.02	
Zi.	1
NNF	50,54 m ²

Paranummer:	eww-EG02
Projektname:	P033663
Gezeichnet:	HOK
Maßstab:	1:50
Datum:	10.08.2020
Indice:	Änderung:

Paranummer:	Elektroinstallation
Projektname:	TOP EG02

Baunummer:	WAG Dragonerkaserne Sanierung Wohnungen
------------	--

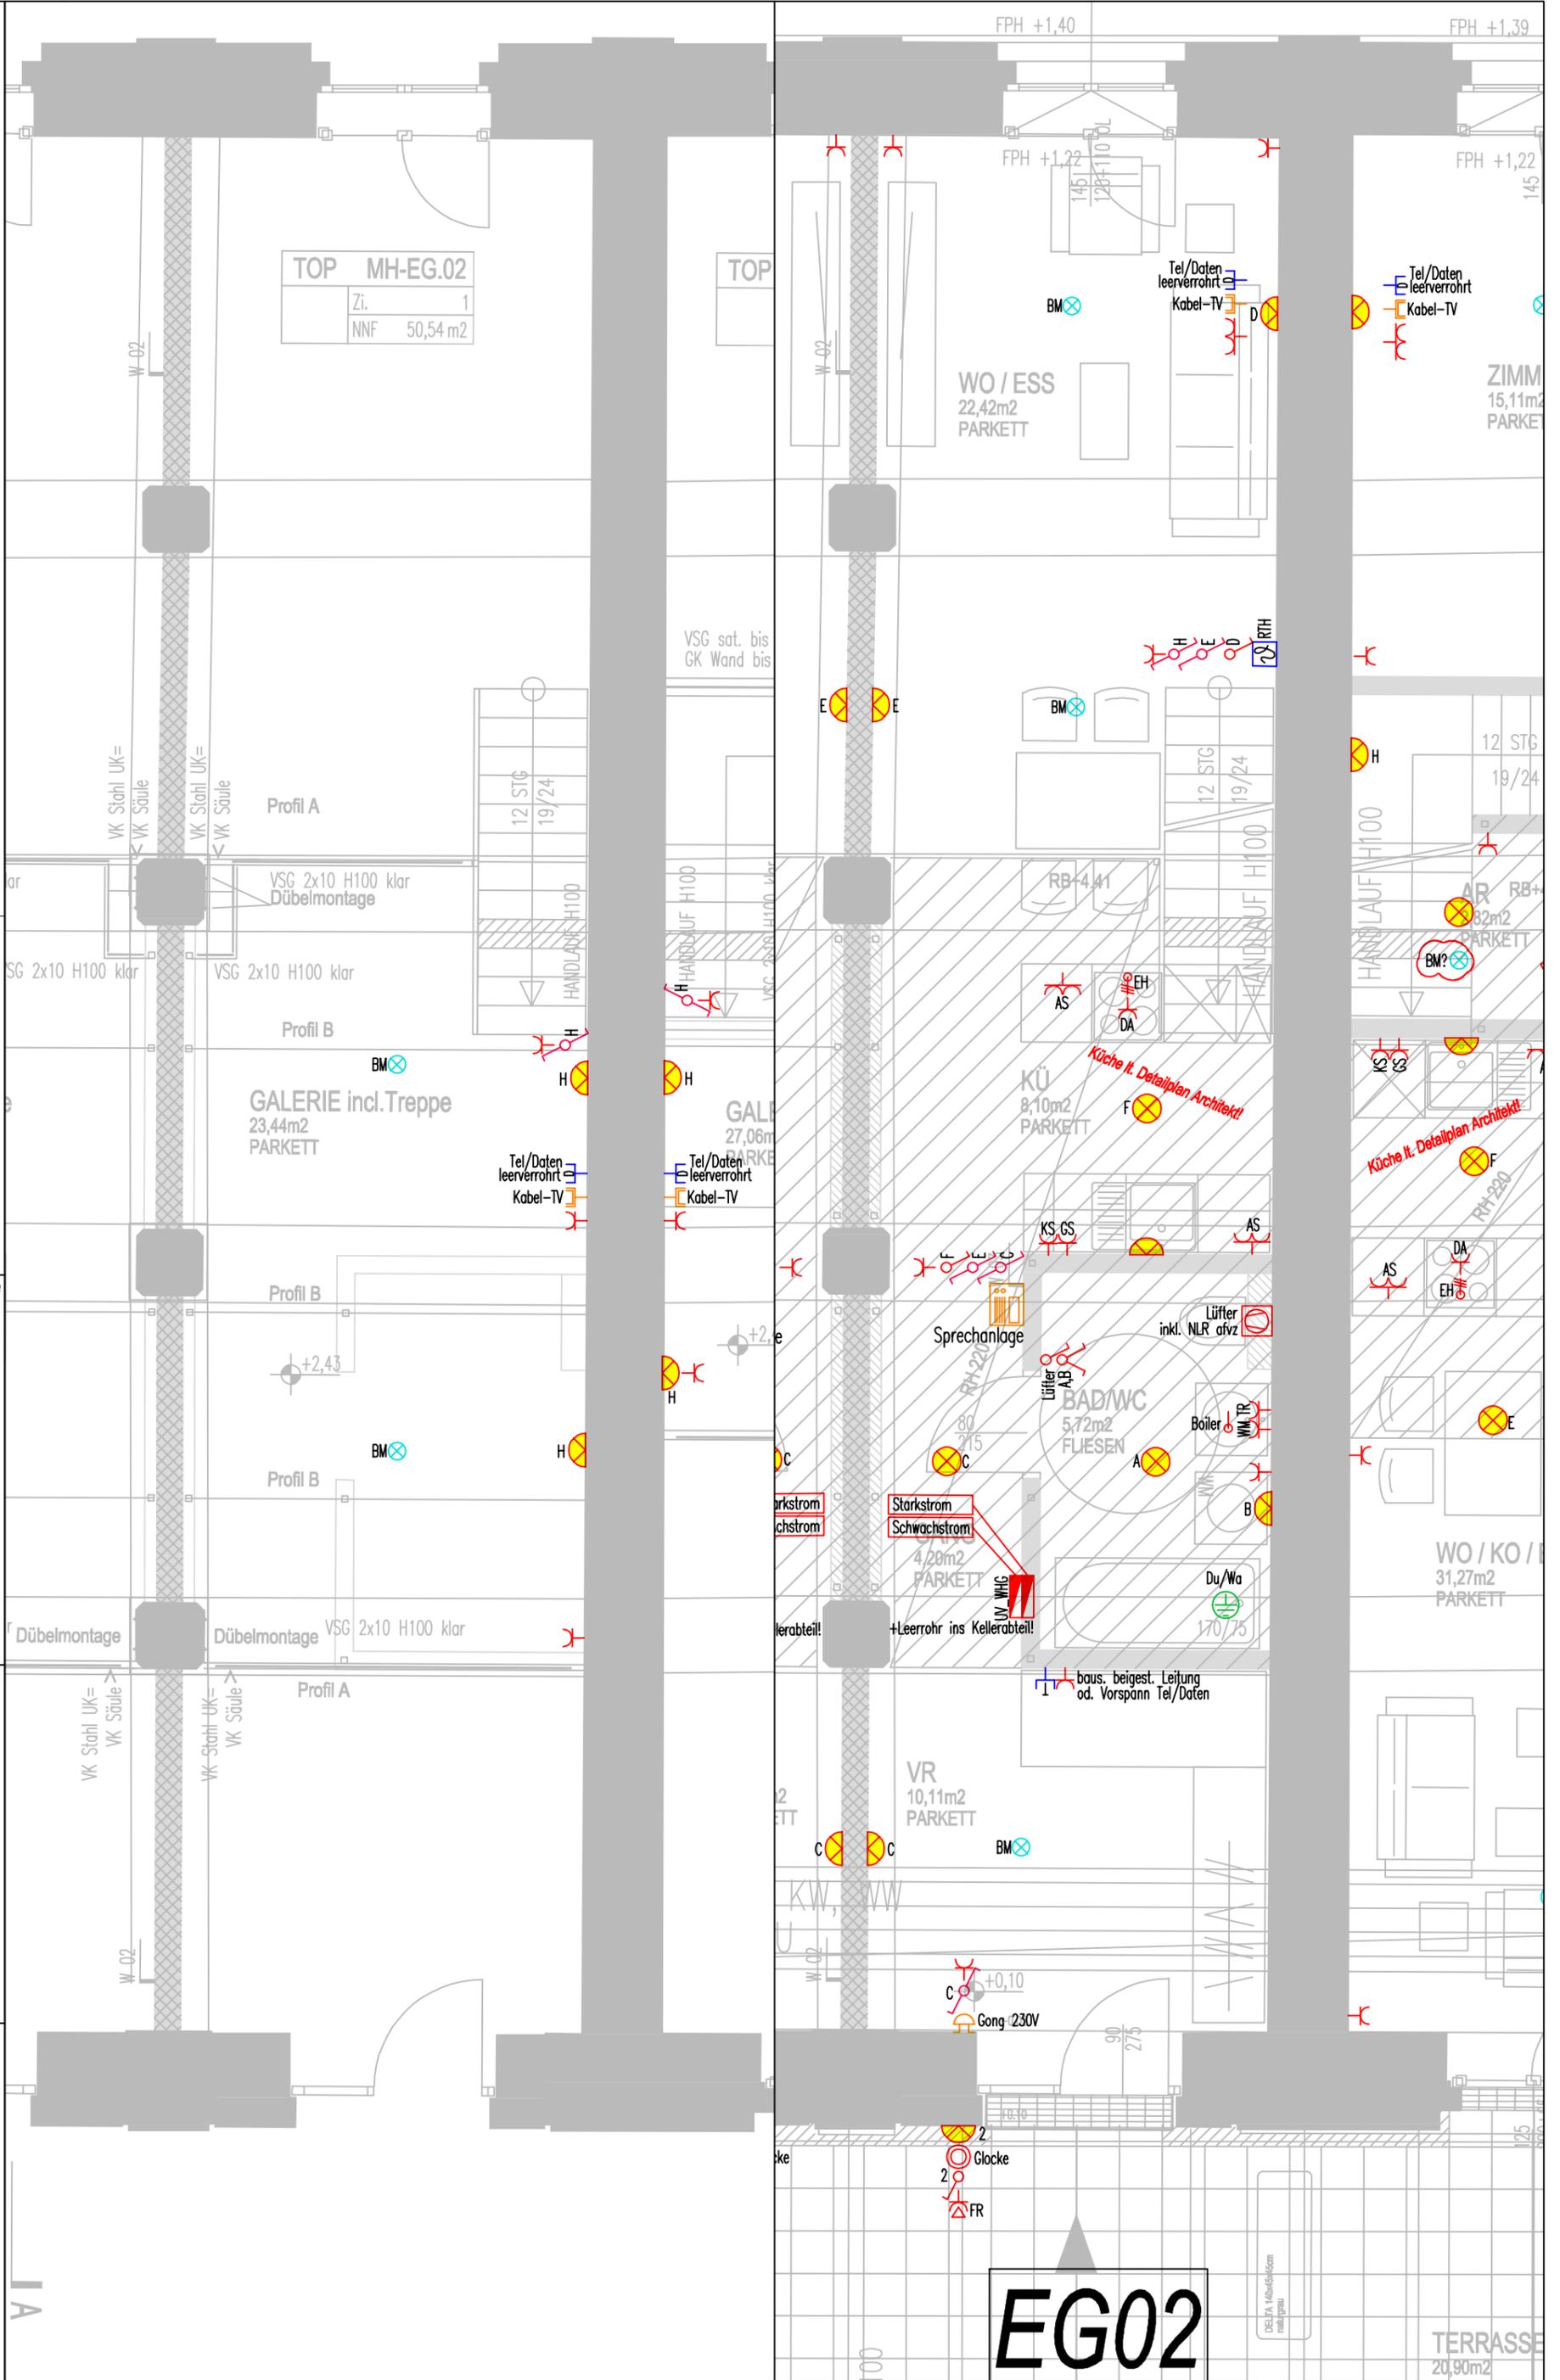

EG02

TERRASSE
20,90m²