





Gemeinde Hofamt Priel  
Dorfplatz 1, 3681 Hofamt Priel  
Tel: 07412/52421-0  
Fax: 07412/52421-5  
E-Mail: gemeinde@hofamtpriel.at

Datum: 11.12.2025  
Bearbeiter:

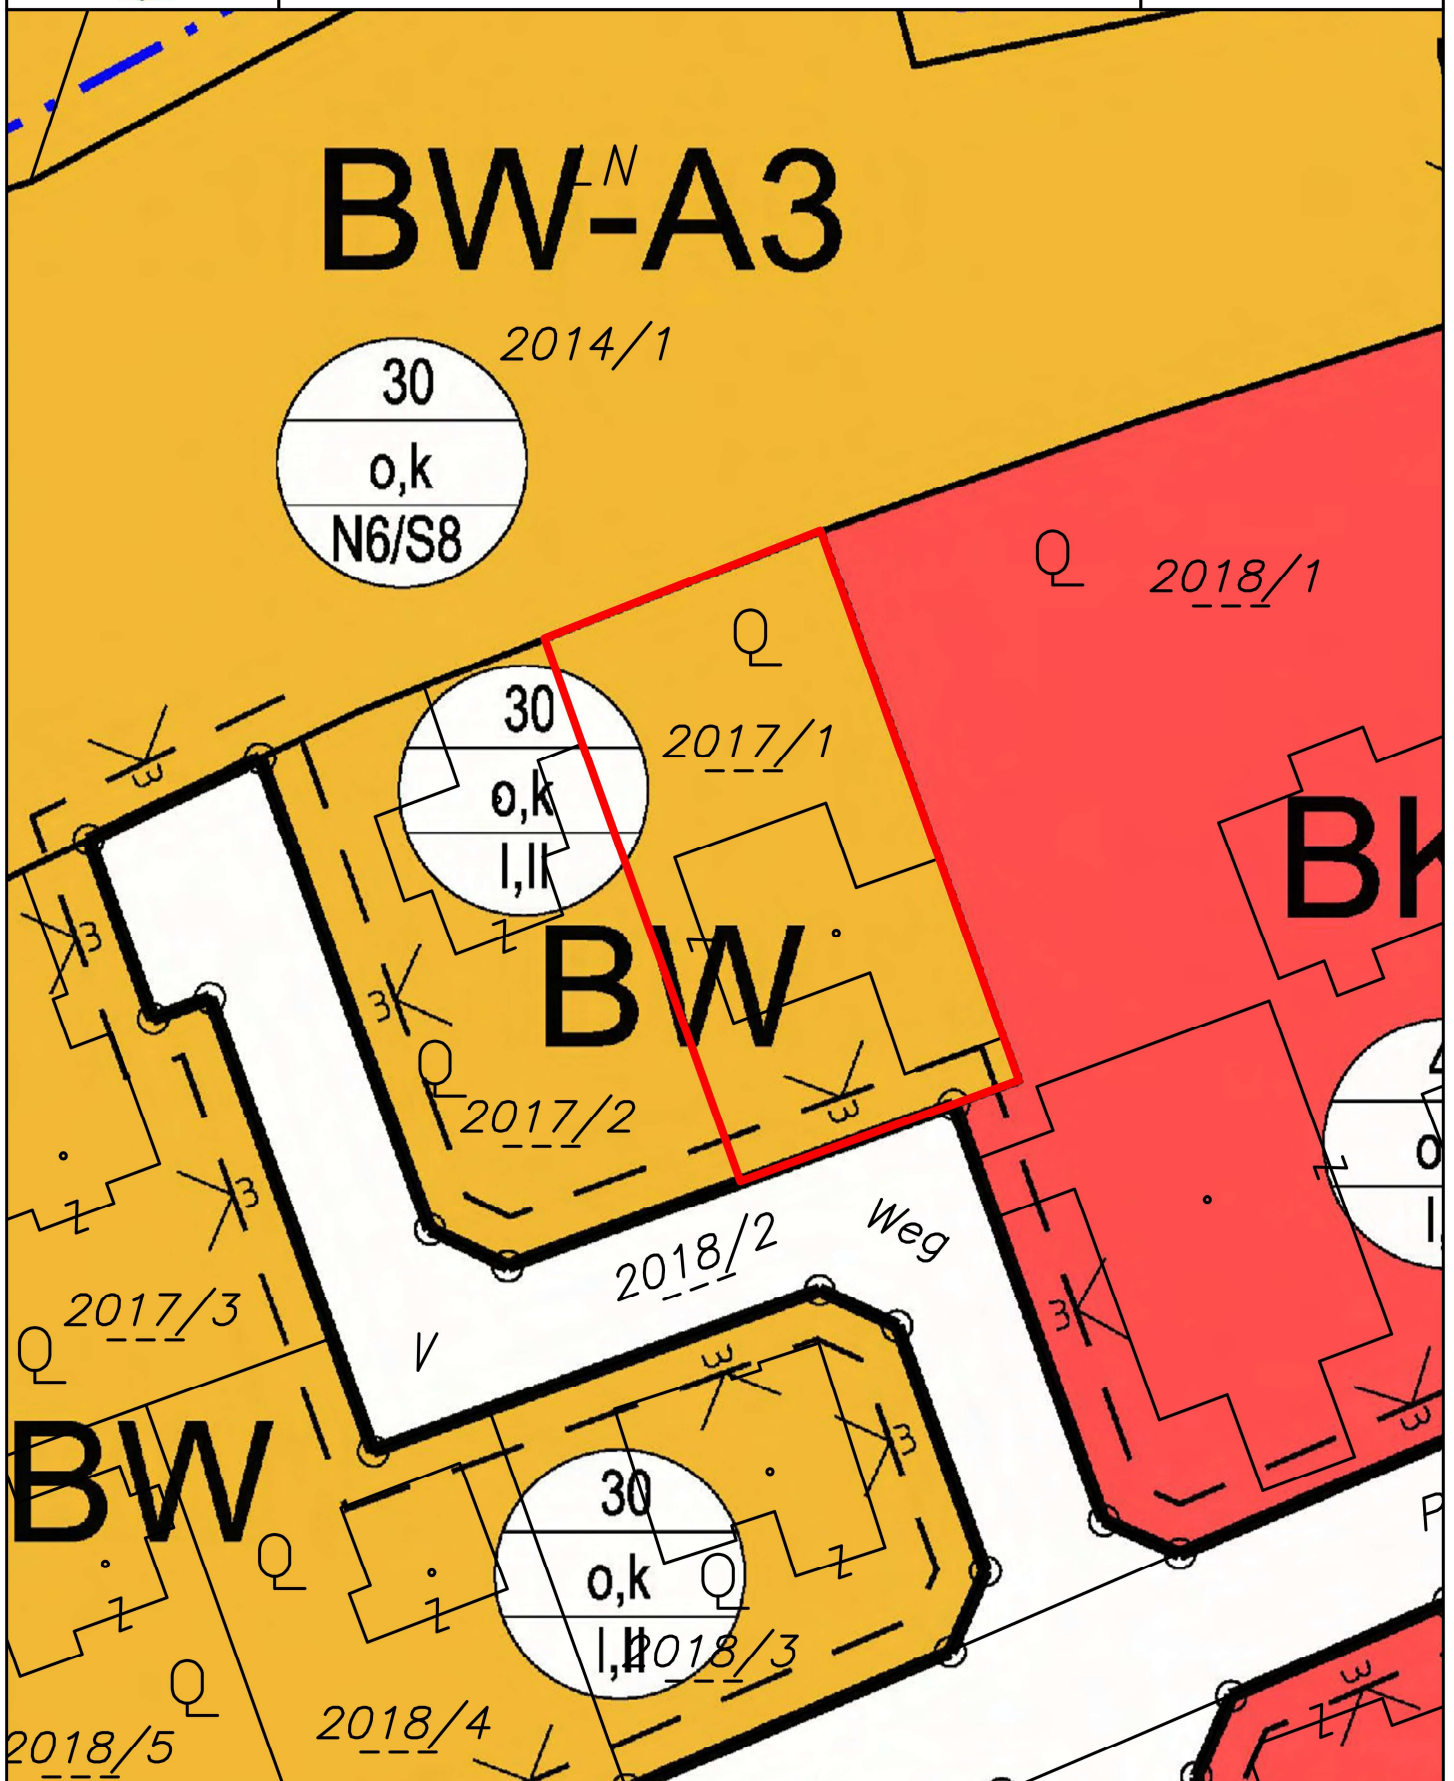

Maßstab 1 : 500

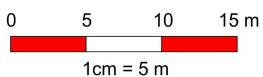

©BEV 2001, DKM-Datenkopie vom 01.04.2025. Für die Richtigkeit, Vollständigkeit und Aktualität der Daten wird keine Haftung übernommen. Bei Grabungsarbeiten ist in jedem Fall das Einvernehmen mit dem Leitungsbetreiber herzustellen.

