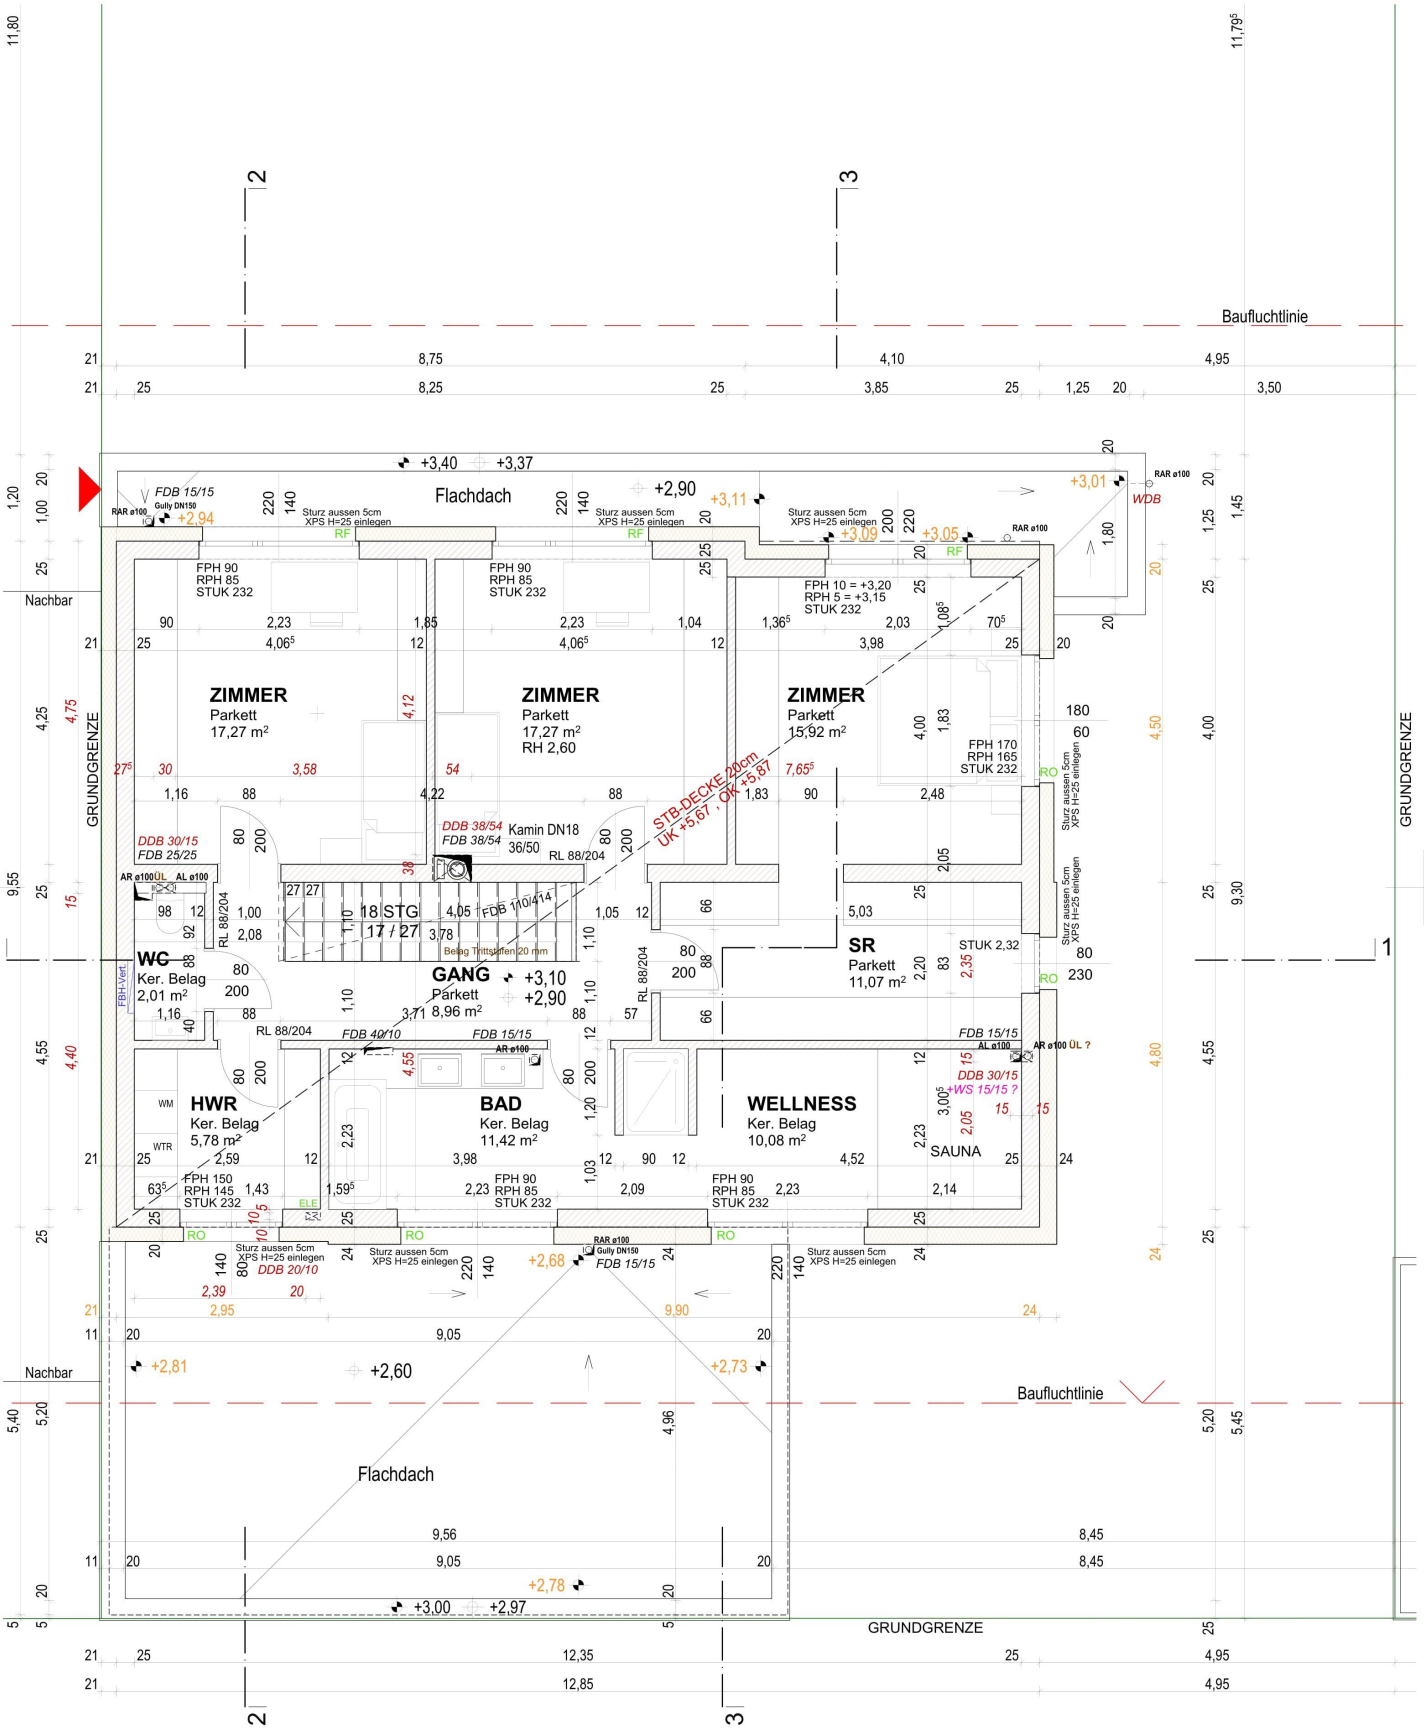

THOMES BAU	BVH	POLIERPLAN		OBERGESCHOSS	
	ADR TULLN,	PLAN 1:50	DAT 26.06.2019	NR WATU 402W	INDEX V2