



ÖVW

Ihr Wohnbauunternehmen

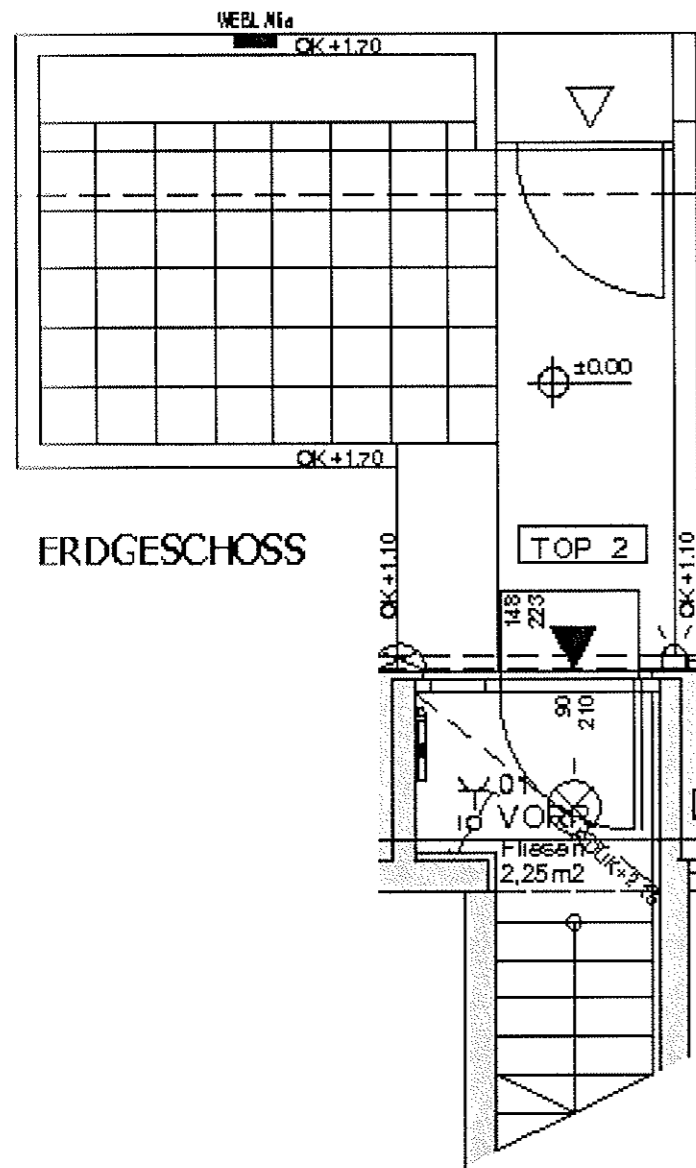

1. OBERGESCHOSS

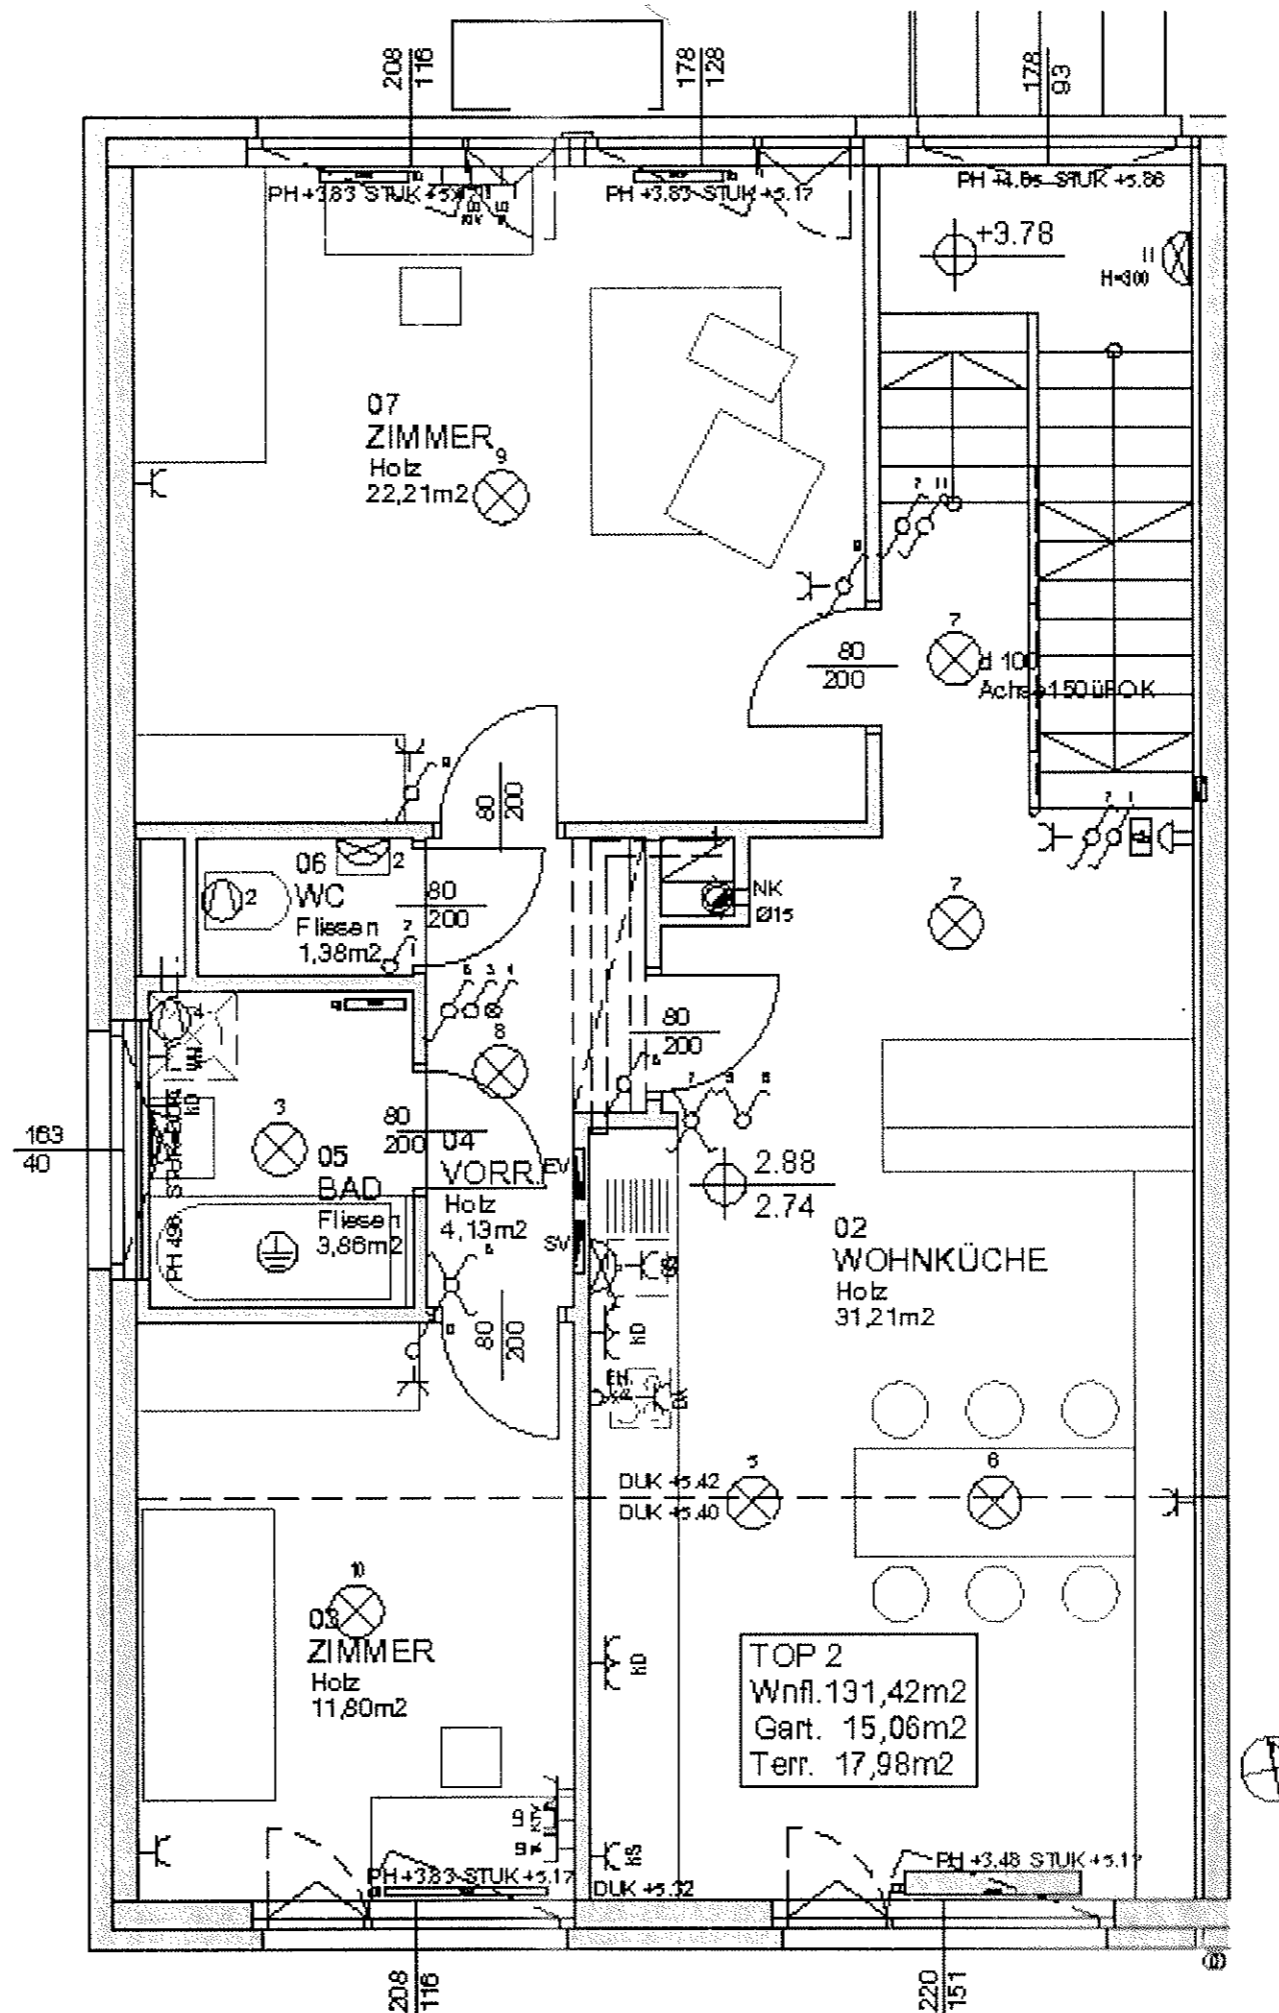


Beilage 11

Willkommen daheim.

WOHNHAUSANLAGE
1210 WIEN
WEILANDGASSE 4

HAUS:	2
STOCK:	EG + 1.OG + 2.OG
TOP:	2
WOHNFLÄCHE:	131,42 m ²
LOGGIA:	- m ²
GESAMTFLÄCHE:	131,42 m²
BALKON:	- m ²
TERASSE:	17,98 m ²
GARTEN:	15,06 m ²
KELLER:	12,22 m ²

ORIENTIERUNGSKIZZE

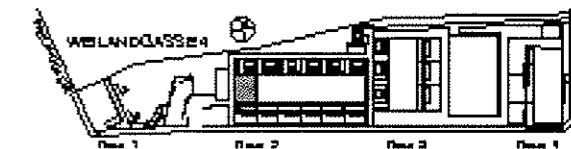

M 1:50 STAND NOV. 2008




ÖVW

Ihr Wohnbauunternehmen

Österreichisches Volkswohnungswerk
Gemeinnützige Gesellschaft m. B. H.

1160 Wien | Huttengasse 20 - 24
Tel. 01 / 908 14 38

Arch. D1 Friedrich Pricanov; Maßstab 1:200; 1210 Wien

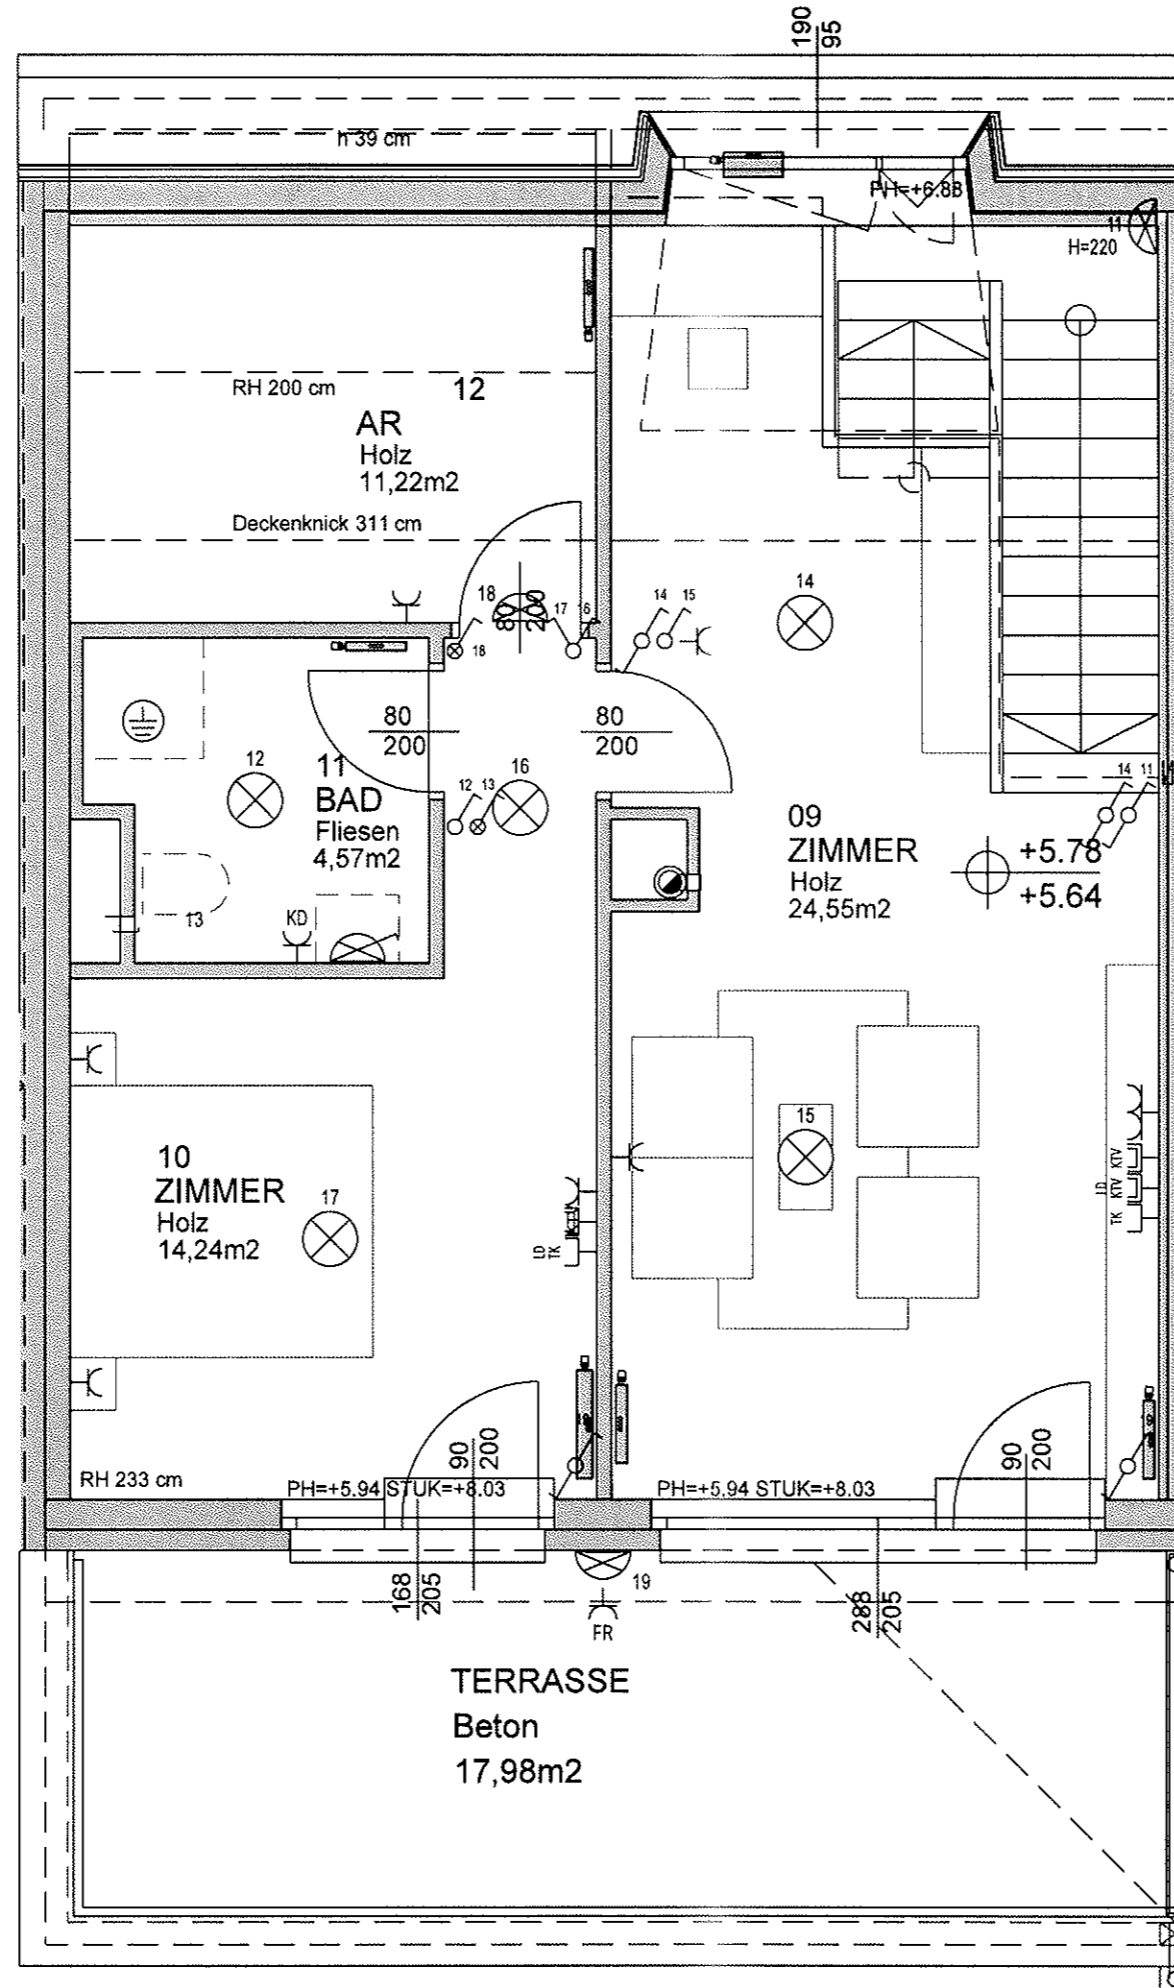


2. OBERGESCHOSS

Willkommen daheim.

WOHNHAUSANLAGE
1210 WIEN
WEILANDGASSE 4

HAUS: 2
STOCK: EG + 1.OG + 2.OG
TOP: 2

ORIENTIERUNGSKIZZE

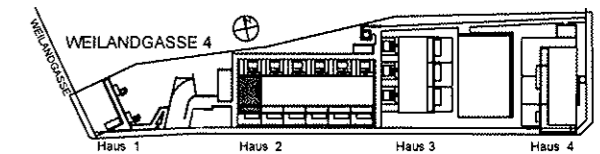

M 1:50 STAND: NOV. 2009

