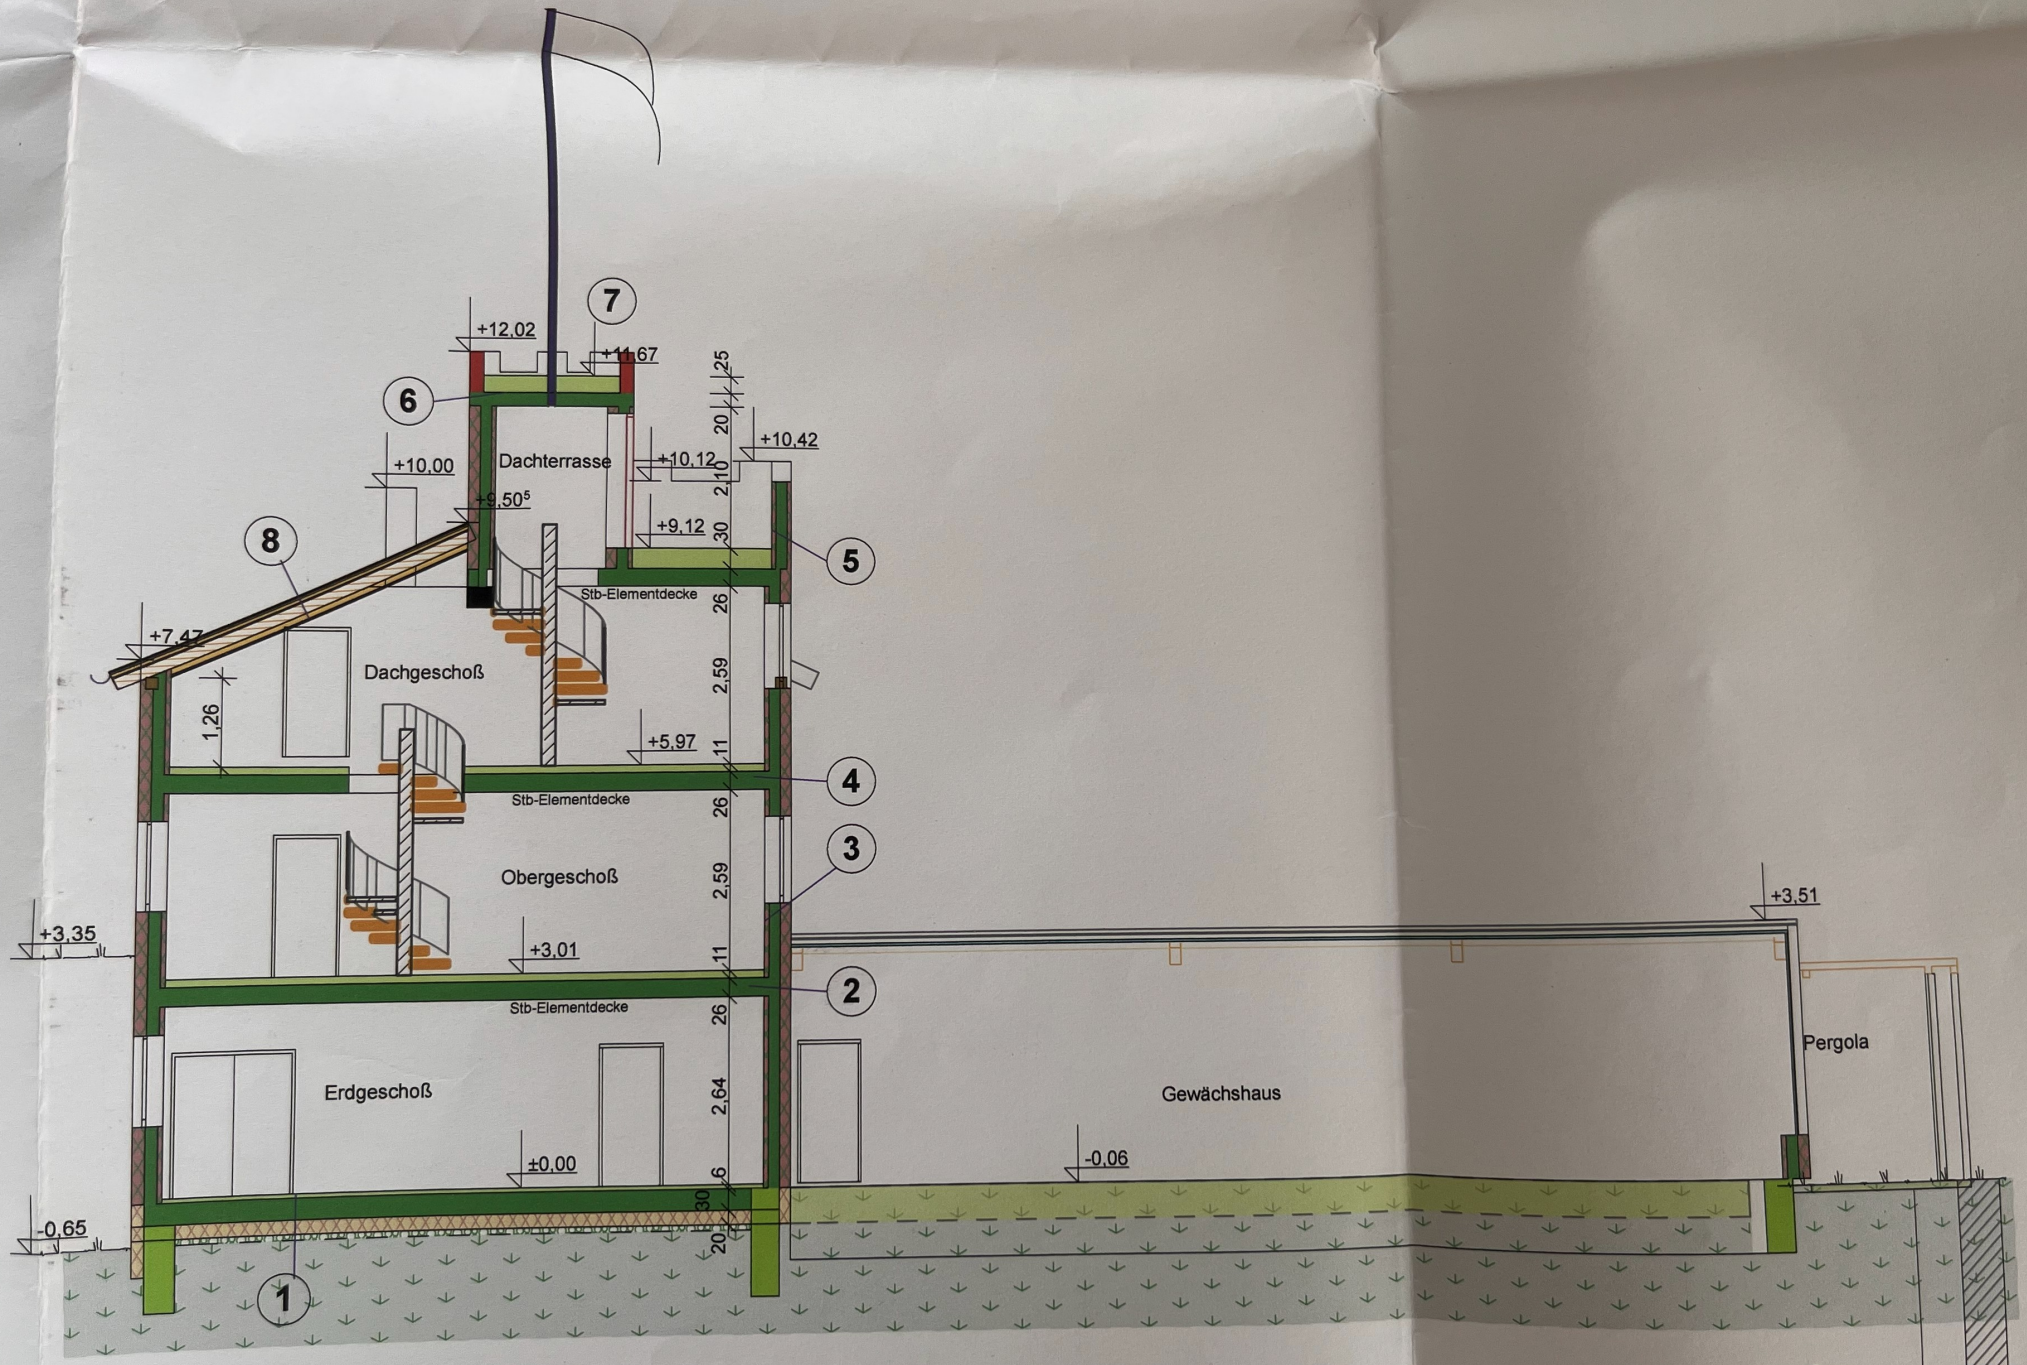
7
+12,02
+11,67
6
+10,00
Dachterrasse
+10,12
+10,42
+9,50⁵
+9,12
8
5
Stb-Elementdecke
+7,47
Dachgeschoß
1,26
+5,97
4
Stb-Elementdecke
3
Obergeschoß
+3,35
+3,01
+3,51
2
Stb-Elementdecke
Pergola
Erdgeschoß
Gewächshaus
±0,00
-0,06
-0,65
1
25
20
2,10
30
26
2,59
11
26
2,59
11
26
2,64
6
30
20

Schnitt A - A