

[illegible]

Glorit
Bausysteme




GLORIT

GLORIA

DAS 1. HAUS AM PLATZ

T: +43 2249 / 7090
W: g@oriental

Re Rolläden elektrisch: Kästen und Führungsschienen Anthrazit , Behang Silber

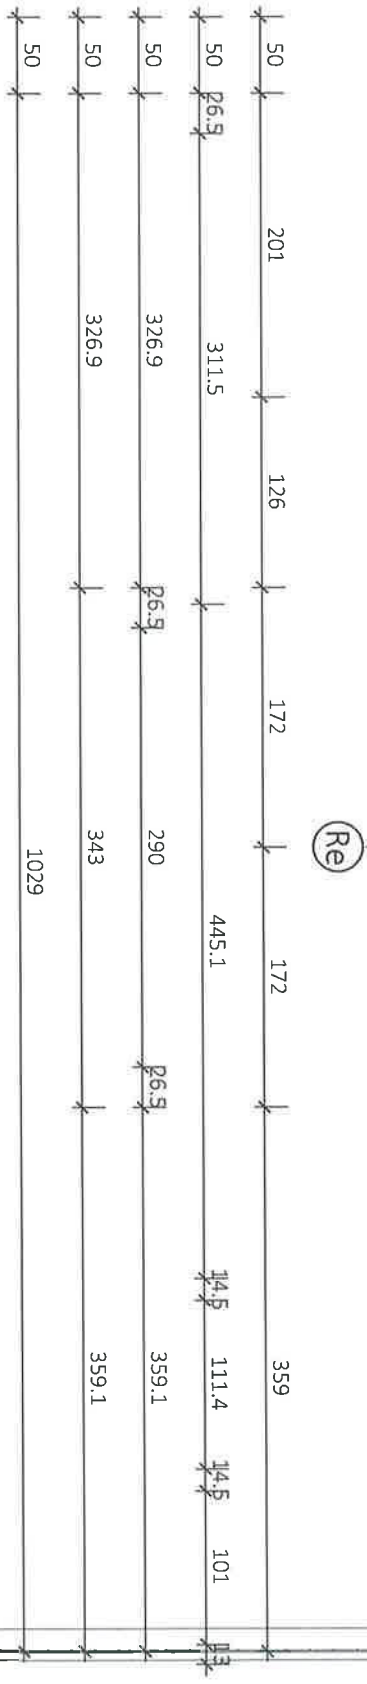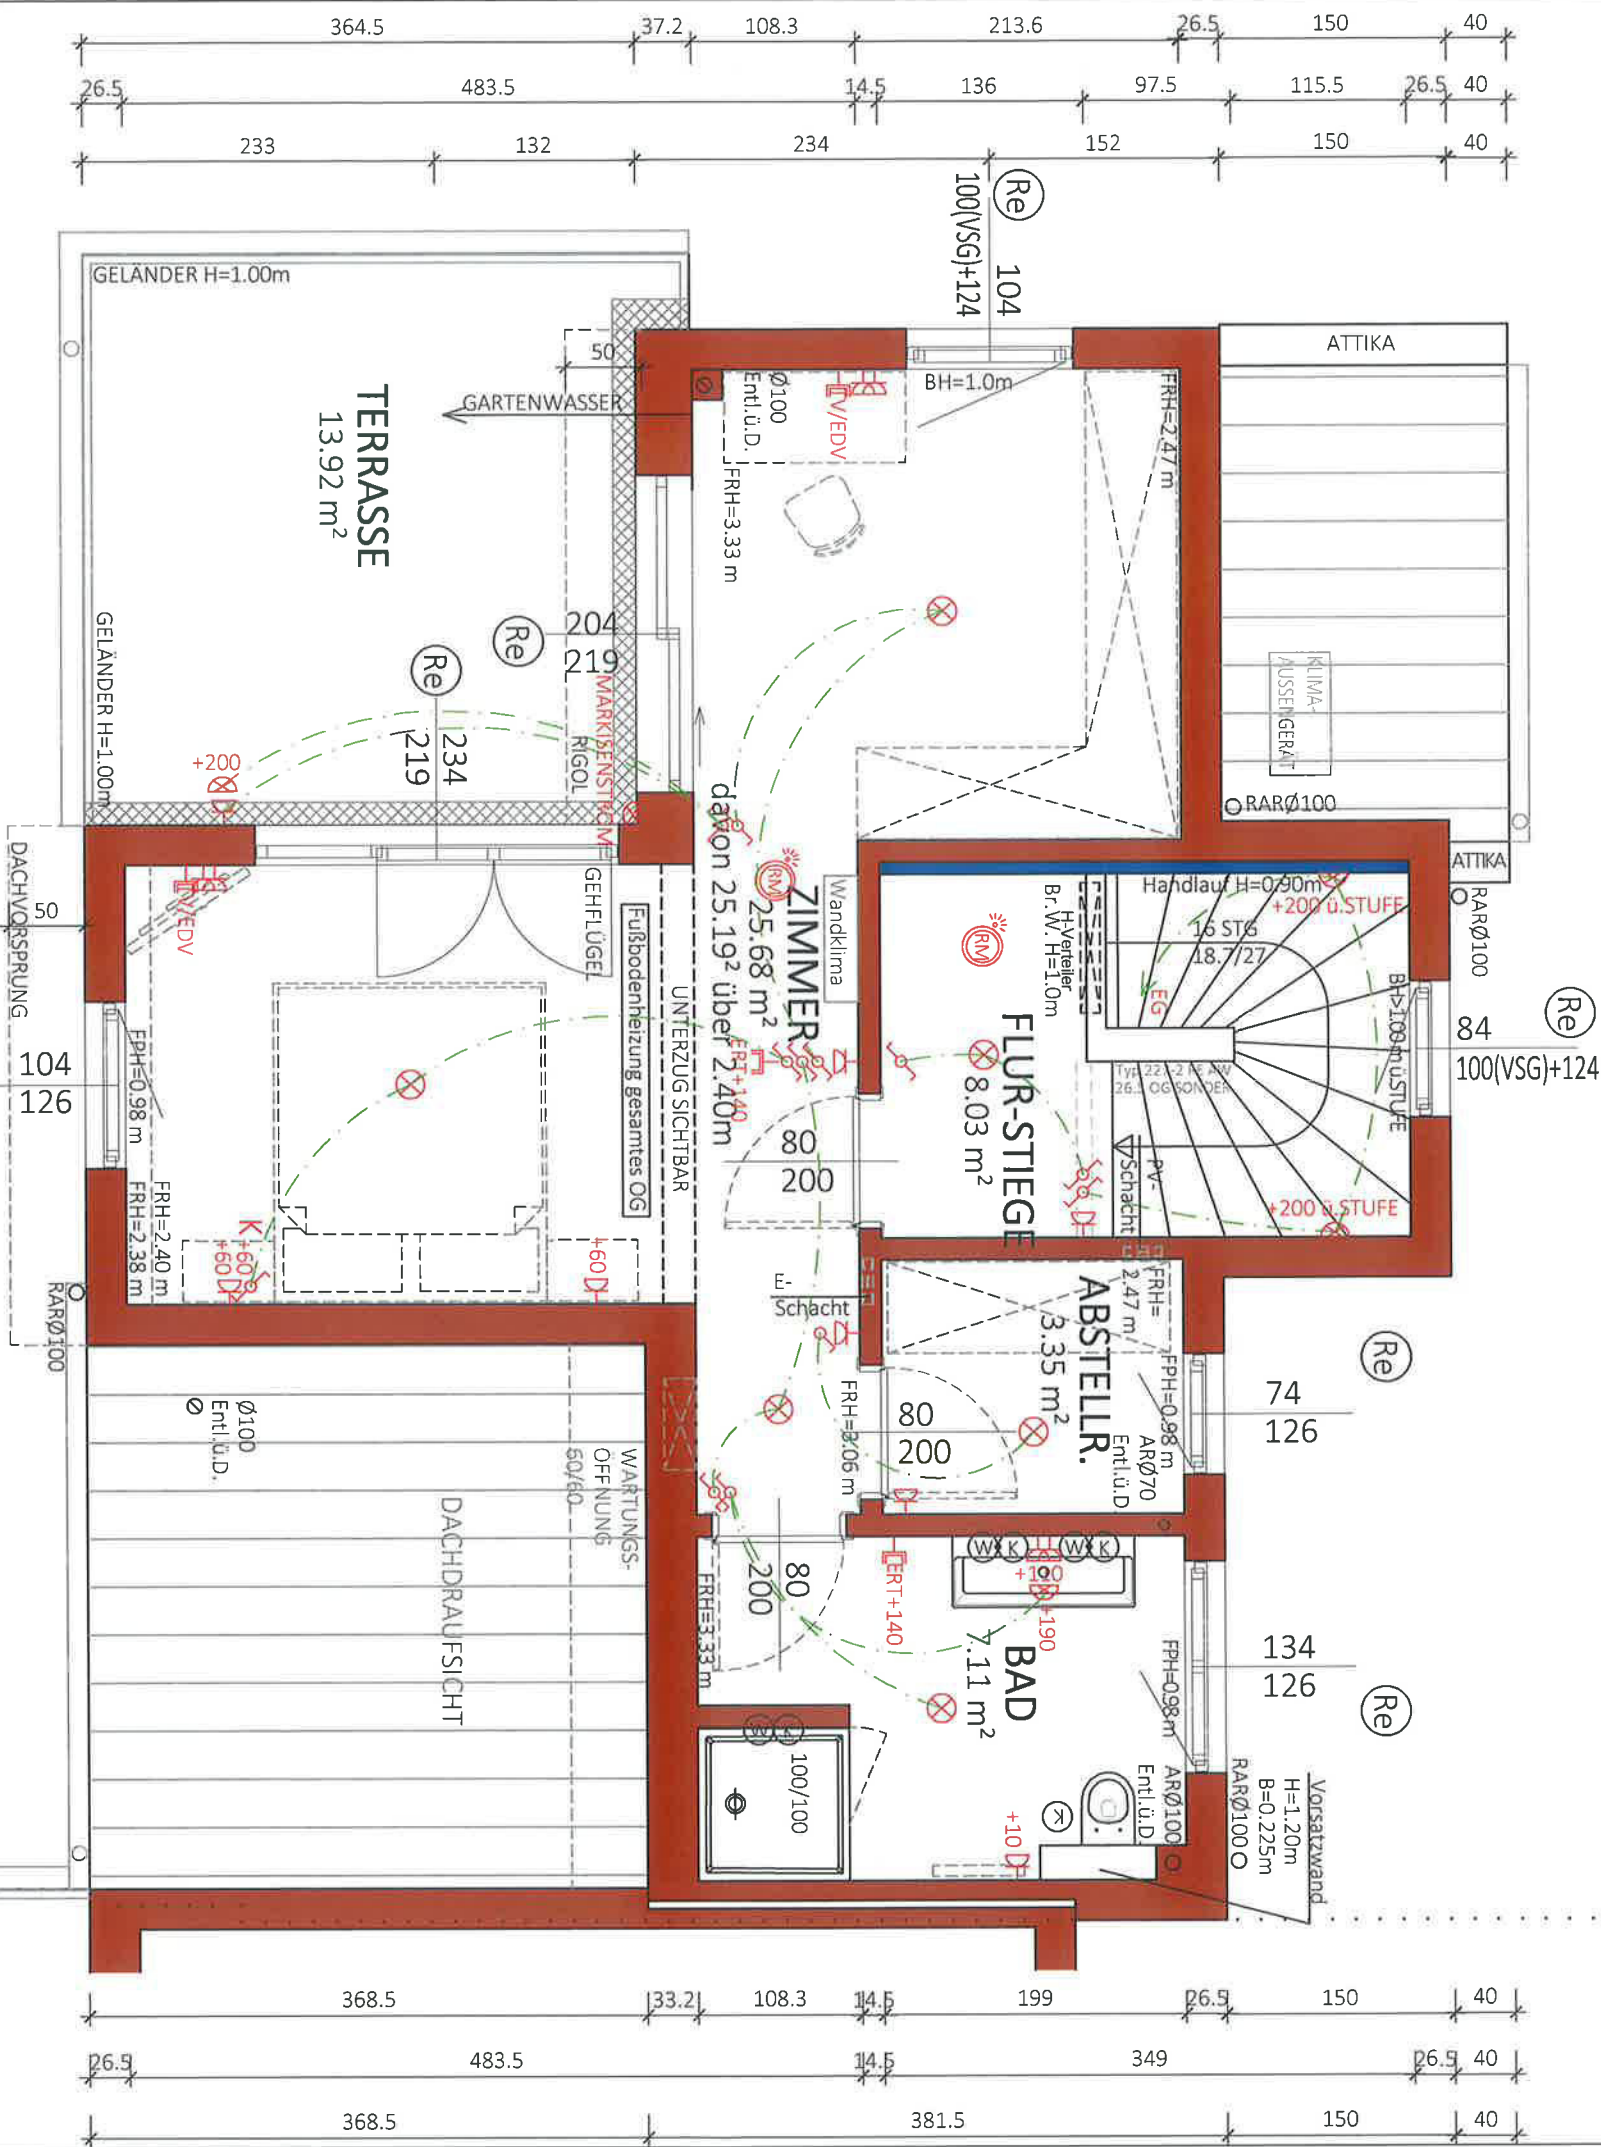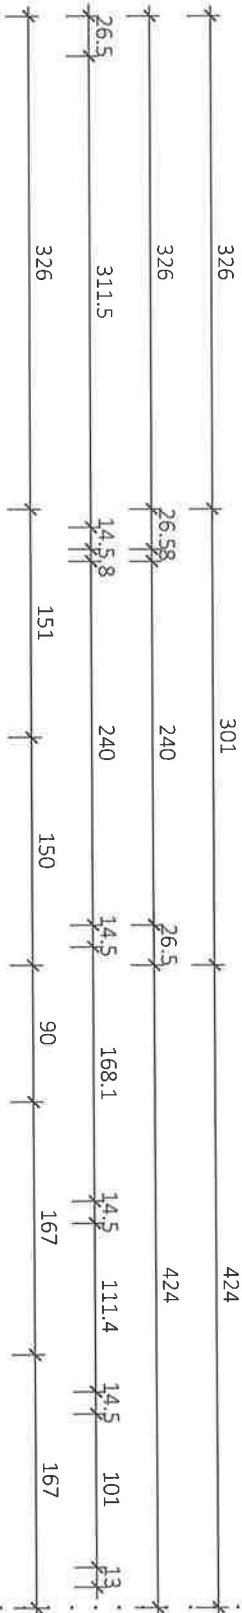

NGF: 44.17 m²
WNF: 39.60 m²

Typ: SONDER

1 STOCK

VORABZUG

Technische Änderungen vorbehalten

Datum: 29.11.2021

Änderung: 09.03.23 / TW Schächte: 30.03.2023 - Umpflanzung Wände, Bad, Fläche

Platz: P.1. PROJEKTE - ACAI 21-015 ENDEMANNGASSE 40, GEBÄUDEMODULE, SB-PLAN, TOP angepasst/EG, Fenster AR&B mit EG angepasst: 11.04.23 - Schalter

Plantitel: 21-015-02-SB-OG-TOP2-ENDEMANNGASSE 40.DWG

Freigabe: Bad/St. verschoben, WK-Symbol mittig/EG: 09.05. - Wände

Vorabzug

Schächte lt PP angepasst/EG





Glorit Baustysteme GmbH

A-2301 Gross Enzersdorf

Gloritstraße 2

T: +43 2249 / 7090

W: glorit.at

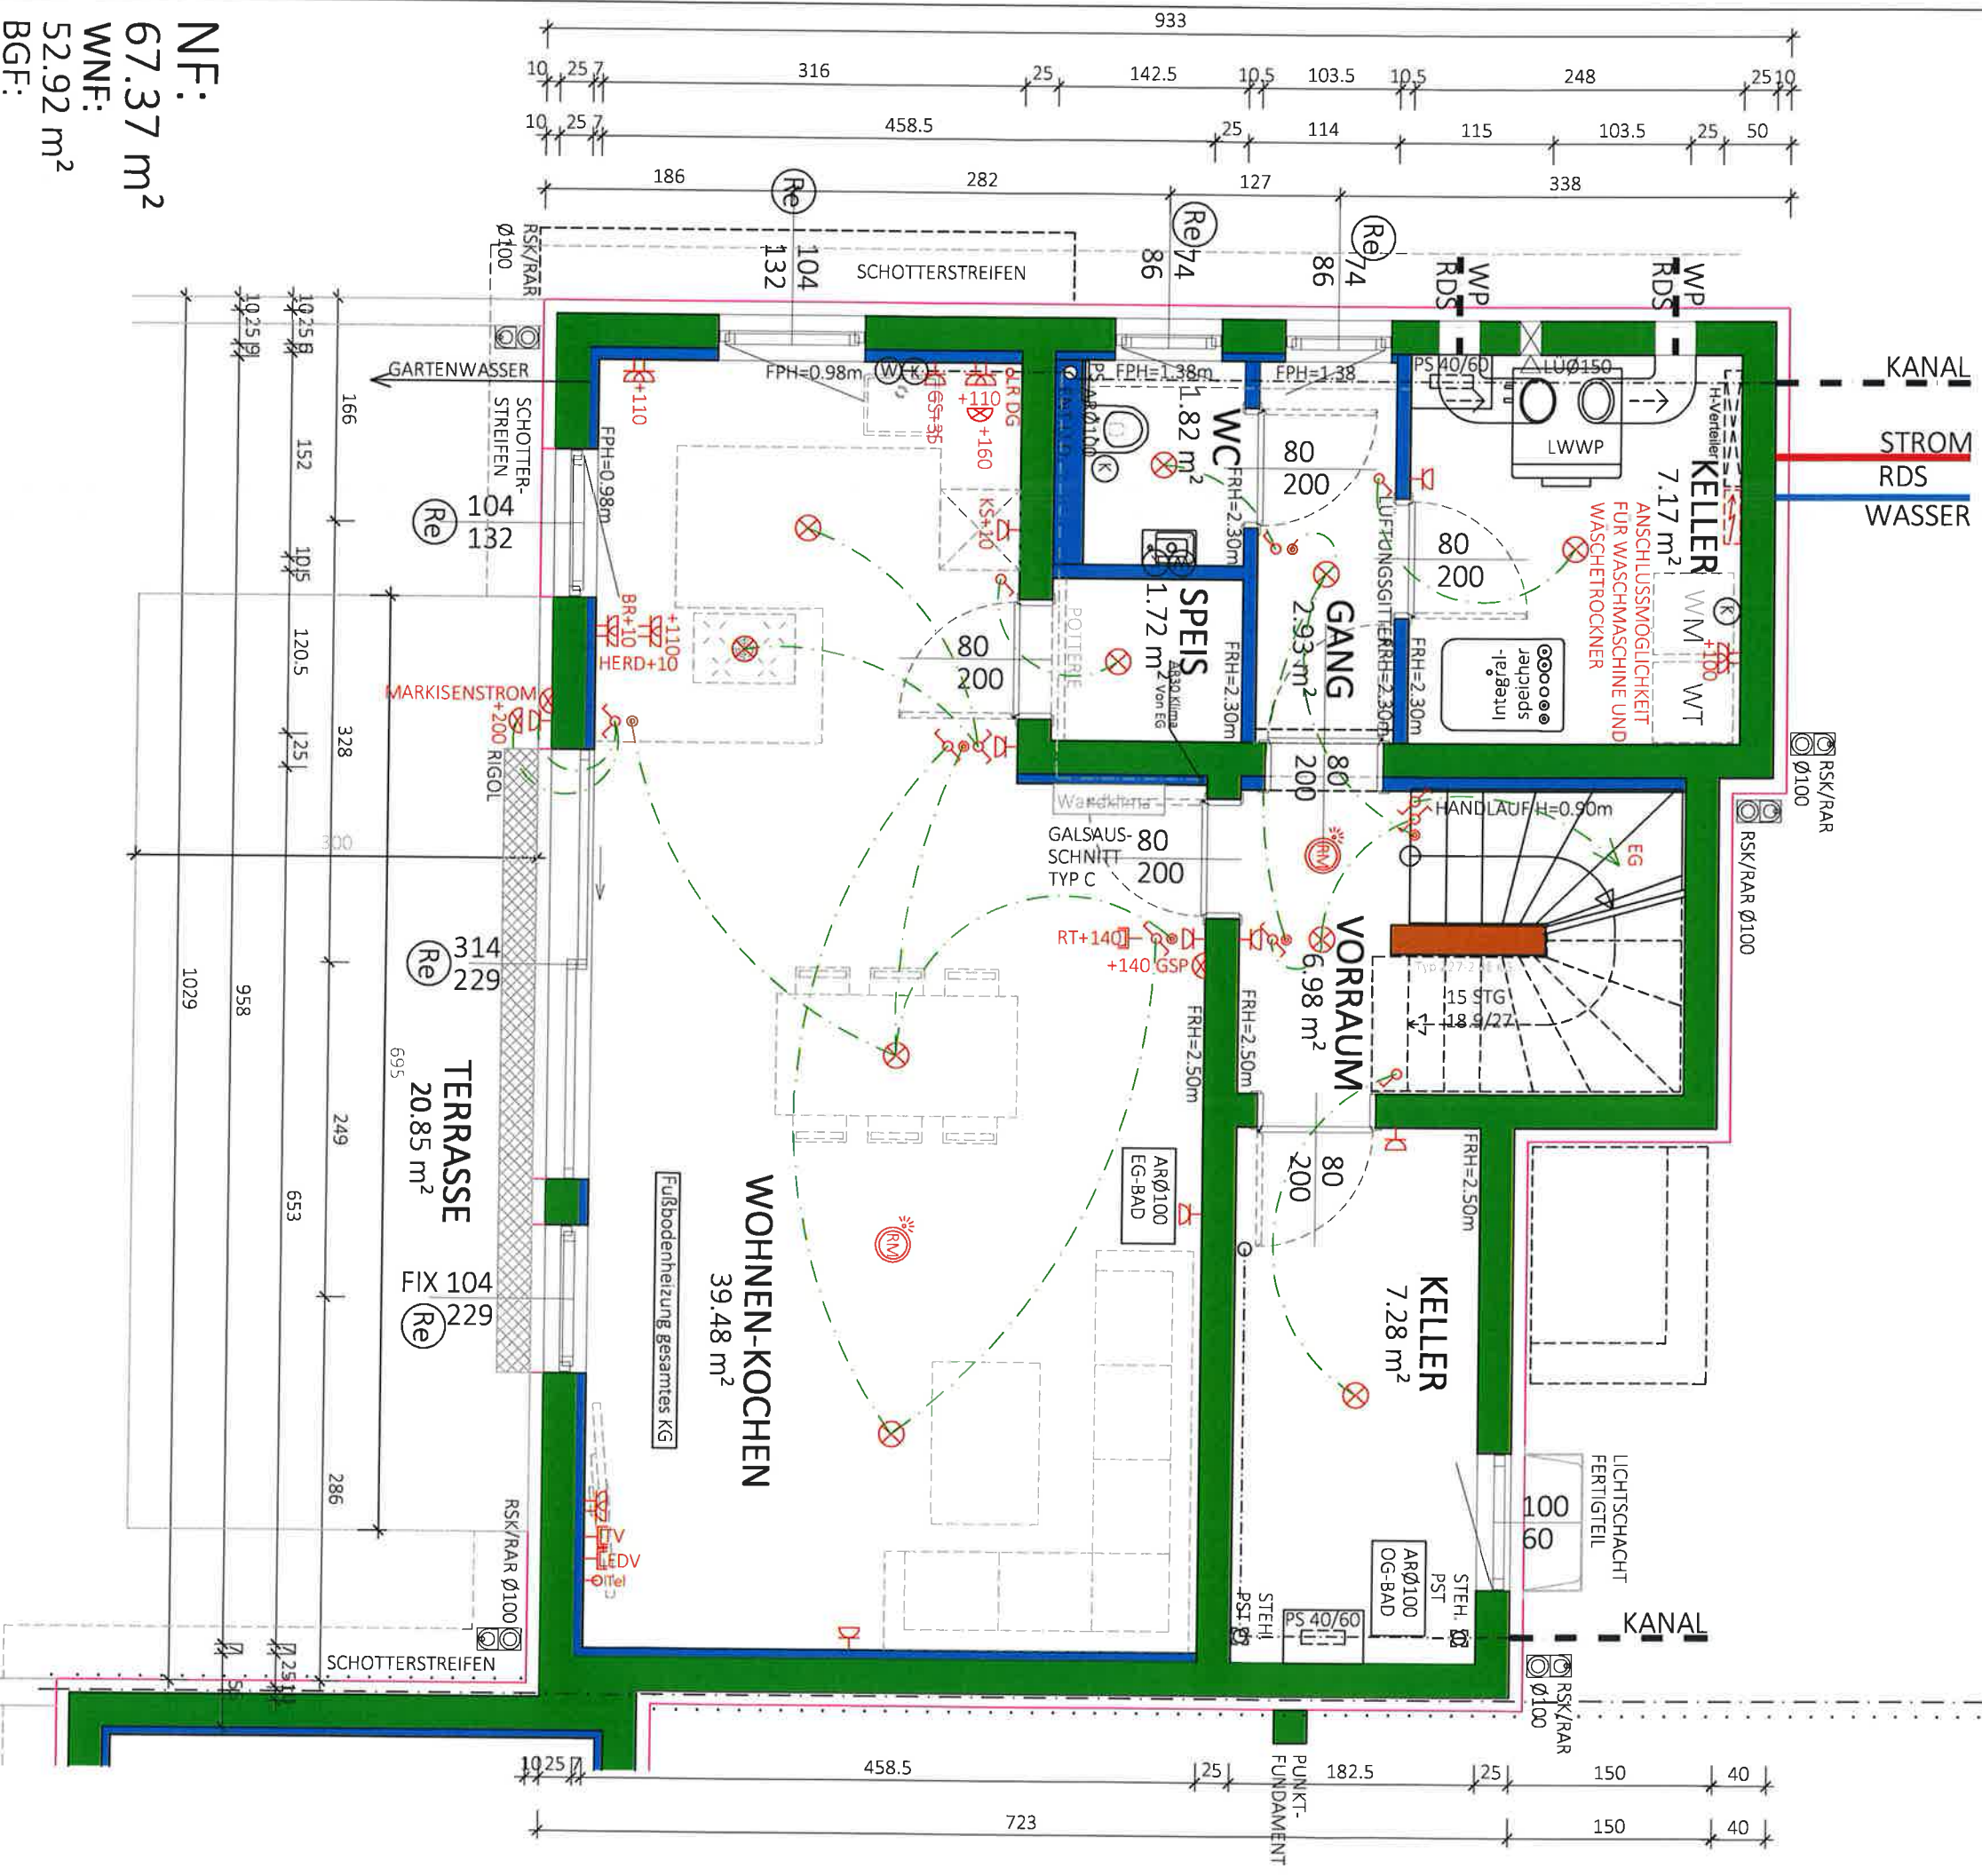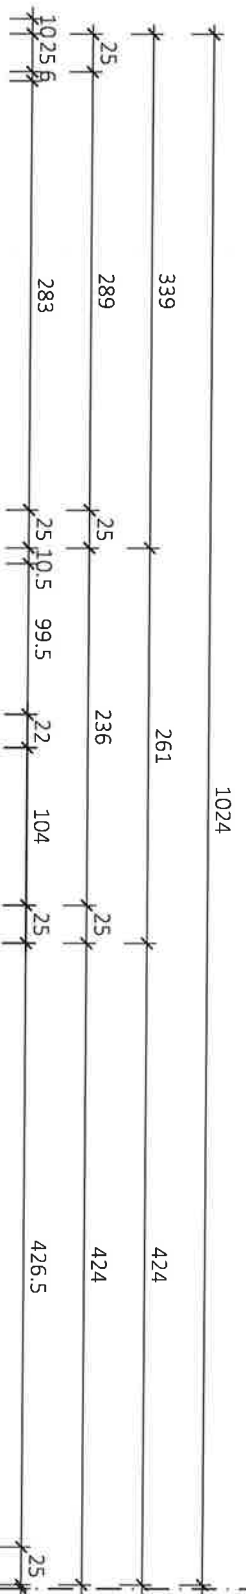

NF:
67.37 m²
WNF:
52.92 m²
BGF:
84.41 m²

Typ: SONDER

UNTERGESCHOSS

VORABZUG

M = 1:50	Technische Änderungen vorbehalten
Gez: KS	Datum: 25.11.2021
Pfad: P\ PROJEKTE -ACAI\21-015 ENDEMANNGASSE 40\GEBÄUDEMODULES-BI-PLANET.DWG	Änderung: 18.01.2023 FENSTERGRÖSSE, ZUSÄTZL. TÜR/KS 30.01.2023 - GARENWASSER,
Plantitel: 21-015-00-SB-U6-TOP2- ENDEMANNGASSE 40 DWG	SCHOTTERTREIFEN/KS; 06.04.23-Fläche angepasst, Tisch Klein/FEG;
Feldname: 12.05.23.Mand+3Pktel.hut.dp/DGC.3D.2023.NRW.A.42.nc.nach	


Plantitel: 21-015-00-SB-UG-10P2-ENDEMANNNGASSE 40.DWG

Freigabe: 12.05.23-Wandstärke laut PP/EG 25.10.2023 VSW, M² PS/KS

Verabz

-G
GLORITT
DAS 1. HAUS AM PLATZ

**Glorit
Bausysteme
GmbH**
A-2301 Gross Enzersdorf
Gloritstraße 2
T: +43 2249 / 7090
W: glorit.at

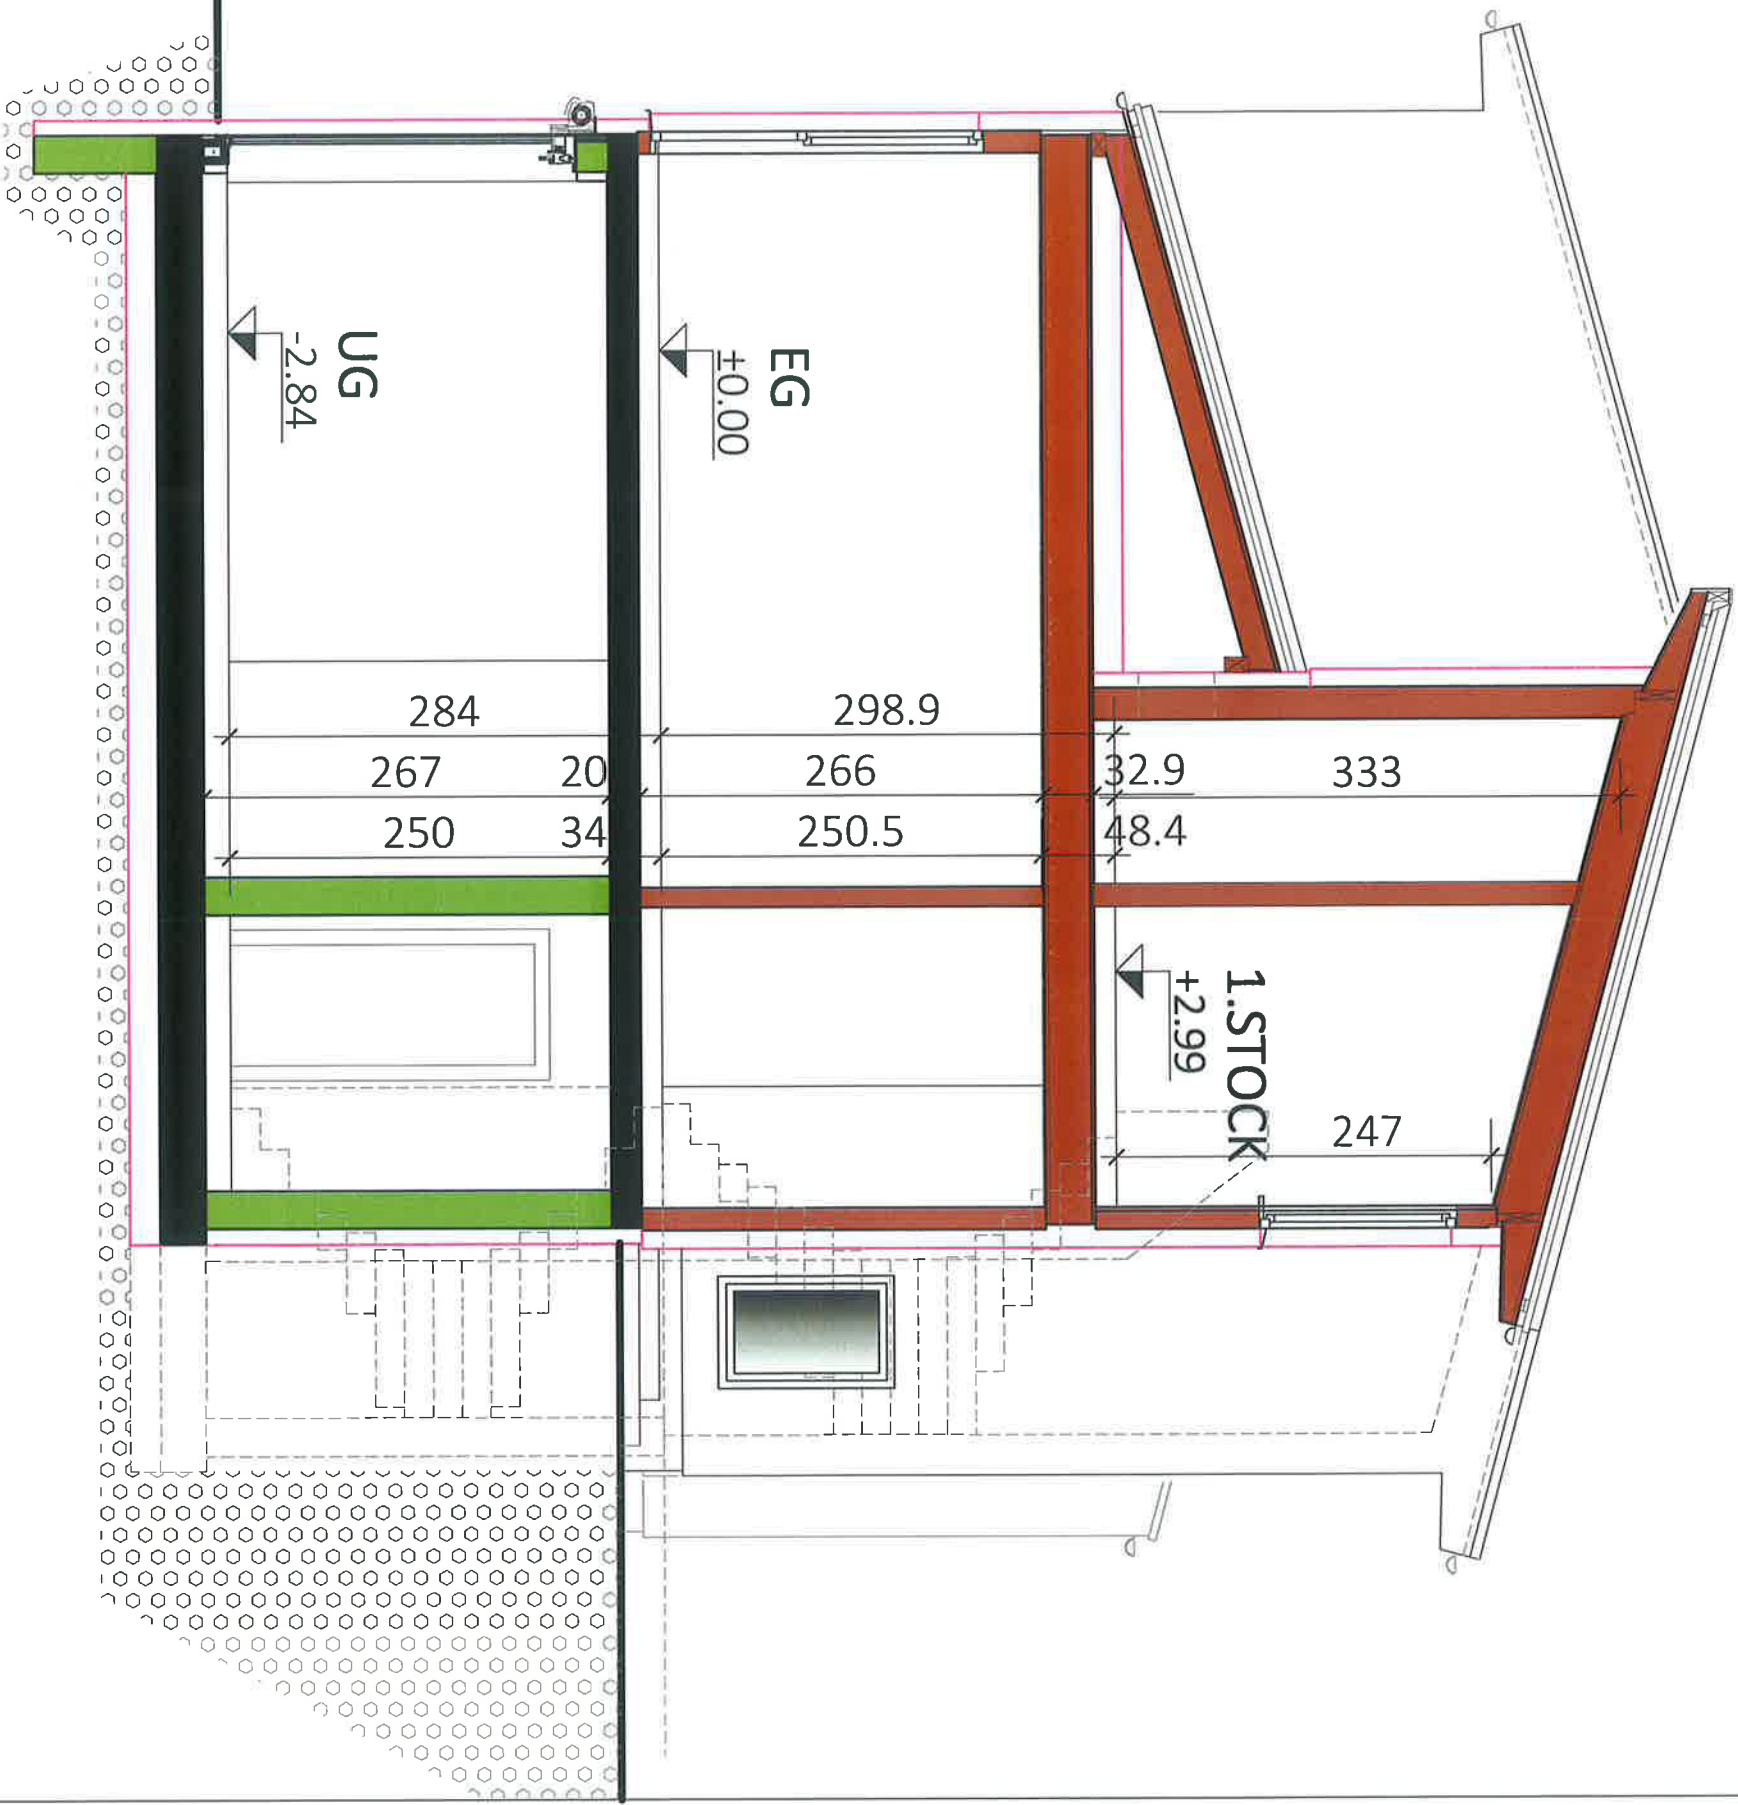

Typ: SONDER

SCHNITT A-A

VORABZUG

Technische Änderungen vorbehalten

M = 1:50

Datum: 02.12.2021

Gez: KS Änderung: 18.01.2023 BESCHRIFTUNG/KS: 06.04.23 OG angepasst im

Pfad: P:\ PROJEKTE -ACAI\21-015 ENDEMANNGASSE 40\GEBÄUDEMODULE\SB-PLÄNE\TOP Schnitt/EG

Plantitel: 21-015-04-SB-SCHNITT-TOP2-ENDEMANNGASSE 40.DWG

Freigabe: 06.04.23 KSK 06.04.2023 / KSK


Vorabzug




Glorit
Baustysteme
GmbH

A-2301 Gross Enzersdorf
Gloritstraße 2

T: +43 2249 / 7090
W: glorit.at

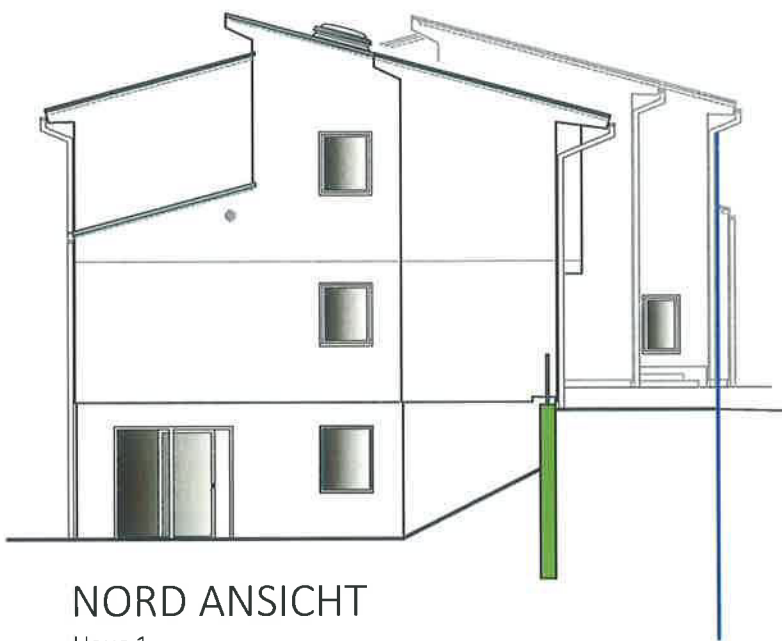


NORD ANSICHT
Haus 1

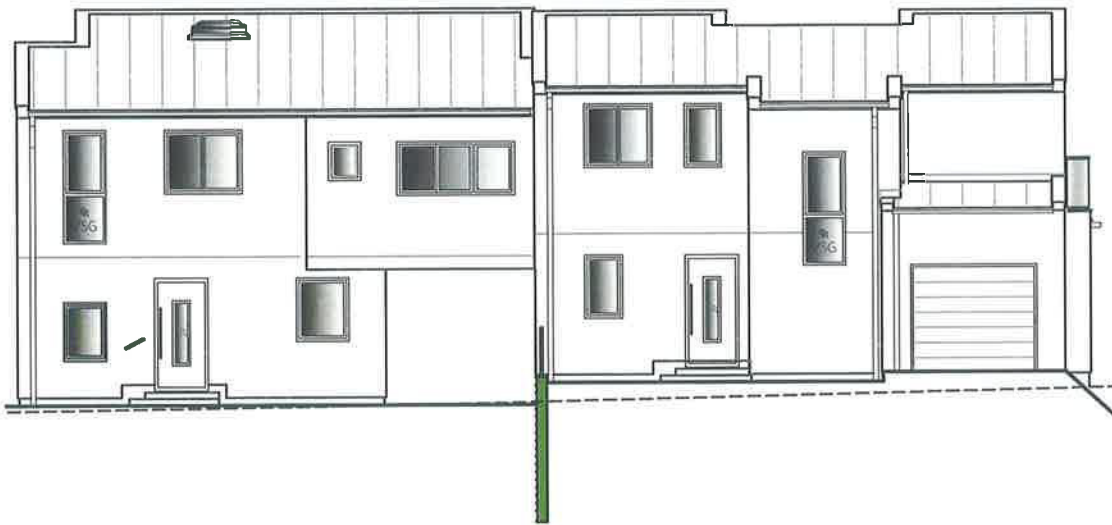

WEST ANSICHT
Haus 1-2



SÜD ANSICHT
Haus 2

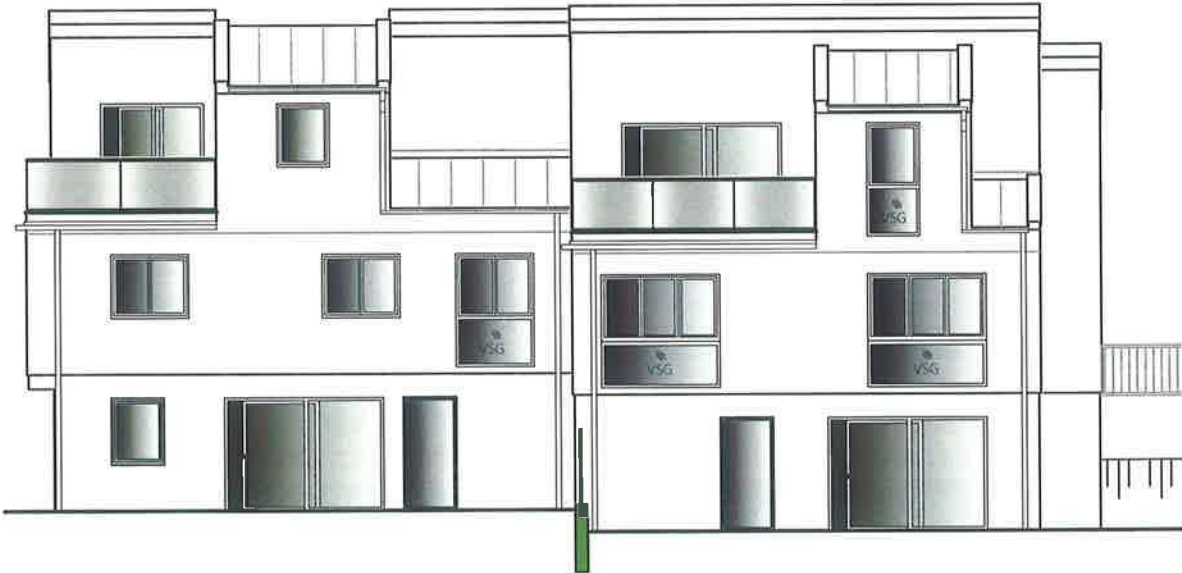

OST ANSICHT
Haus 2-1

Typ:SONDER
ANSICHTEN

M = ANGEPASST

Gez: KS

Pfad: P:\ PROJEKTE -ACA\21-015 ENDEMANNGASSE 40\GEBÄUDEMODULE\SB-PLÄNE\TOP fix\EG; Fenstert angepasst OG Top 2 in AR und Bad;

Plantitel: 21-015-05-SB-ANSICHT-TOP1-ENDEMANNGASSE 40.DWG

VORABZUG

Technische Änderungen vorbehalten

Datum: 13.12.2021

Änderung: 18.01.2023 FENSTER, BÖSCHUNG/KS; 06.04.23-Küchenfenster

Freigabe: 15.05.23-Anpassung lt PP/EG

G

GLORIT

DAS 1. HAUS AM PLATZ

Glorit
Bausysteme
GmbH

A-2301 Gross Enzersdorf
Gloritstraße 2

T: +43 2249 / 7090
W: glorit.at