

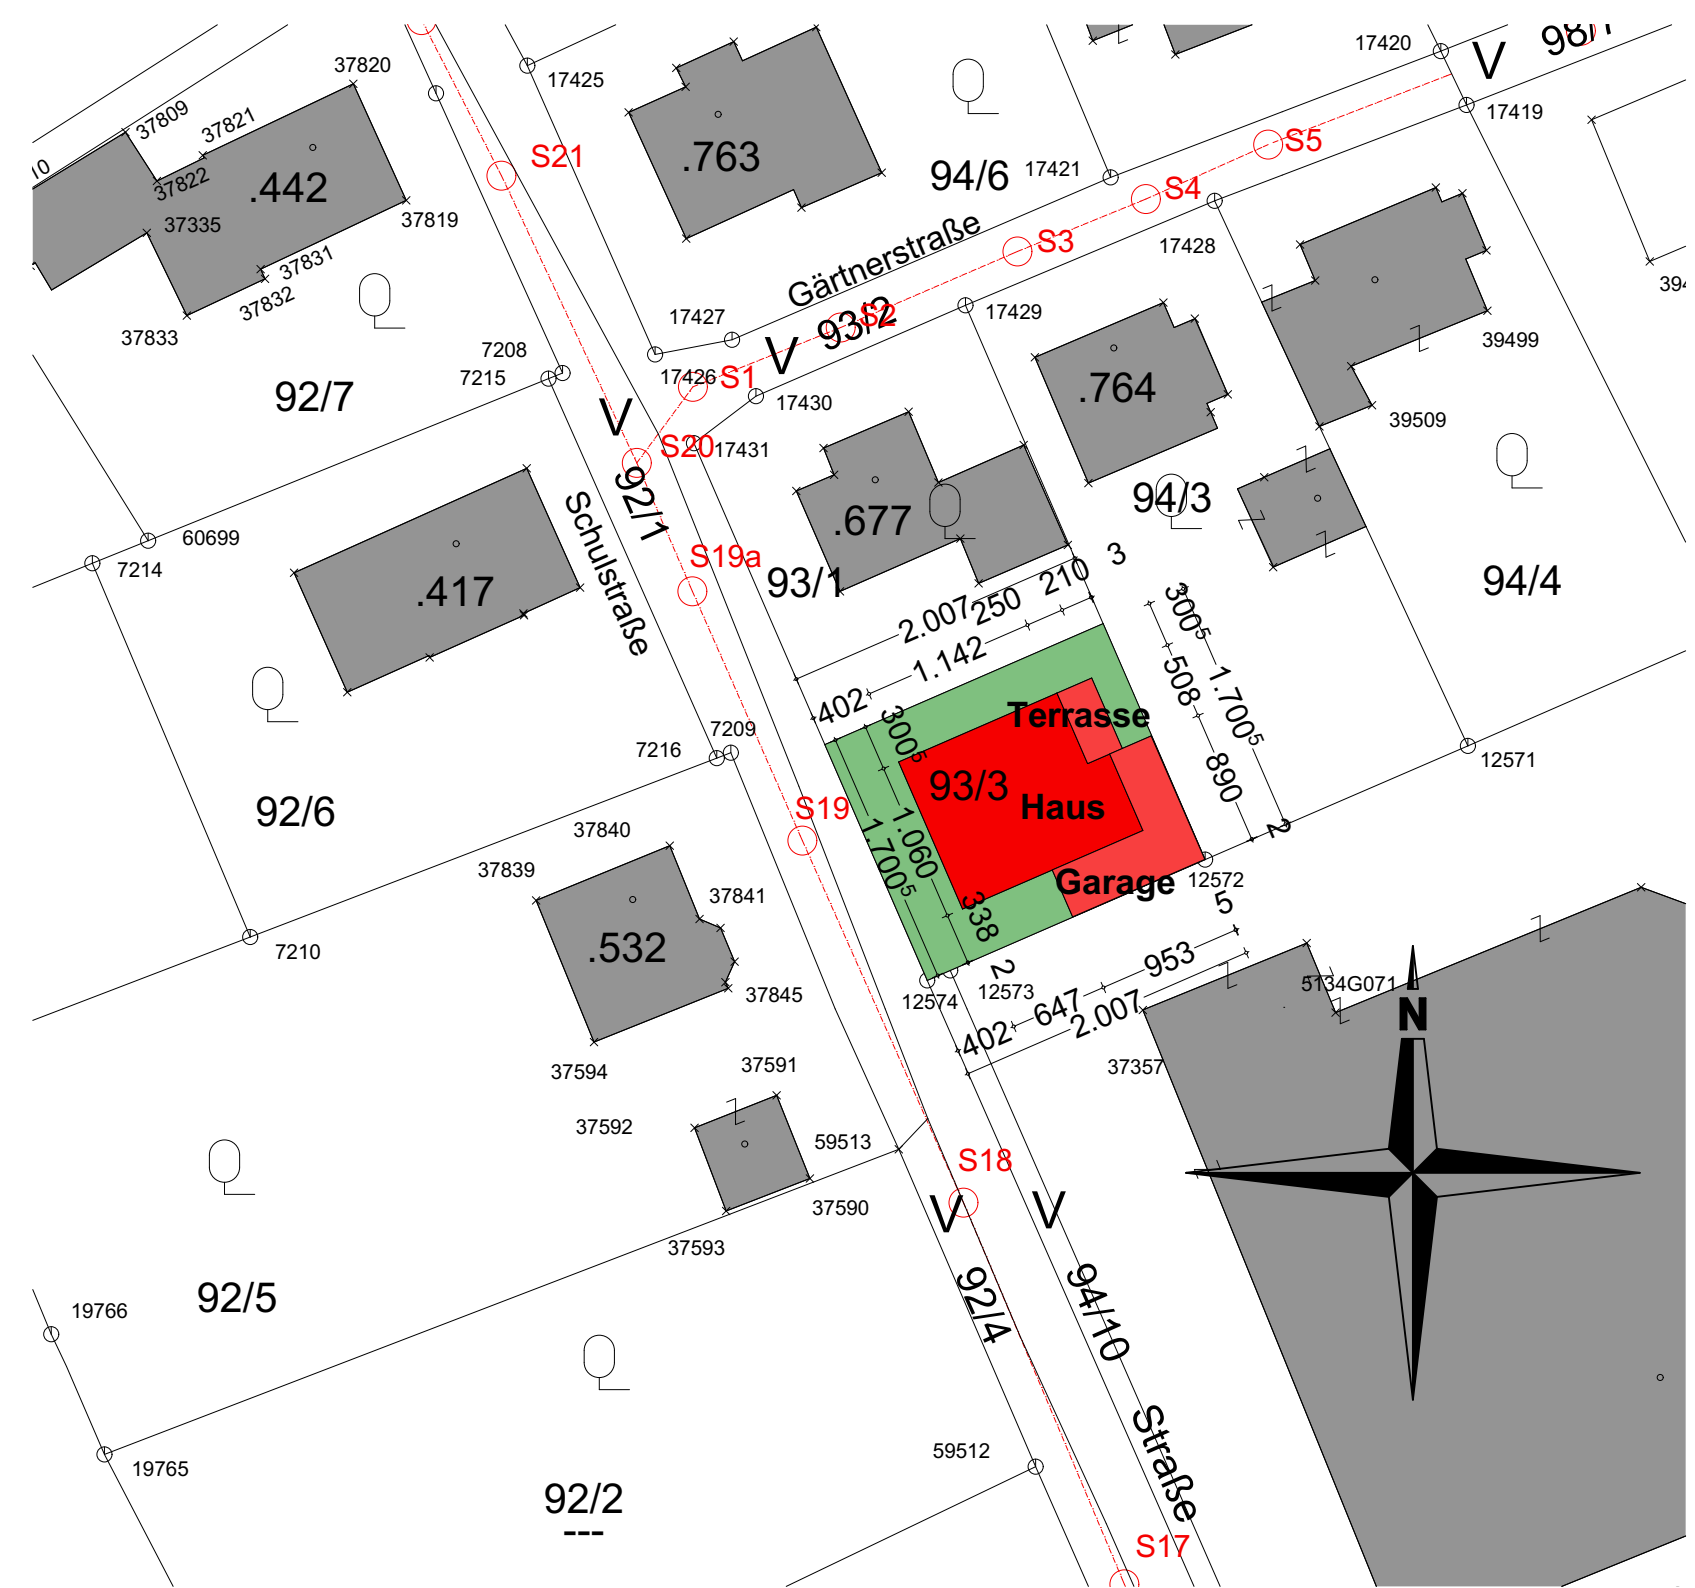


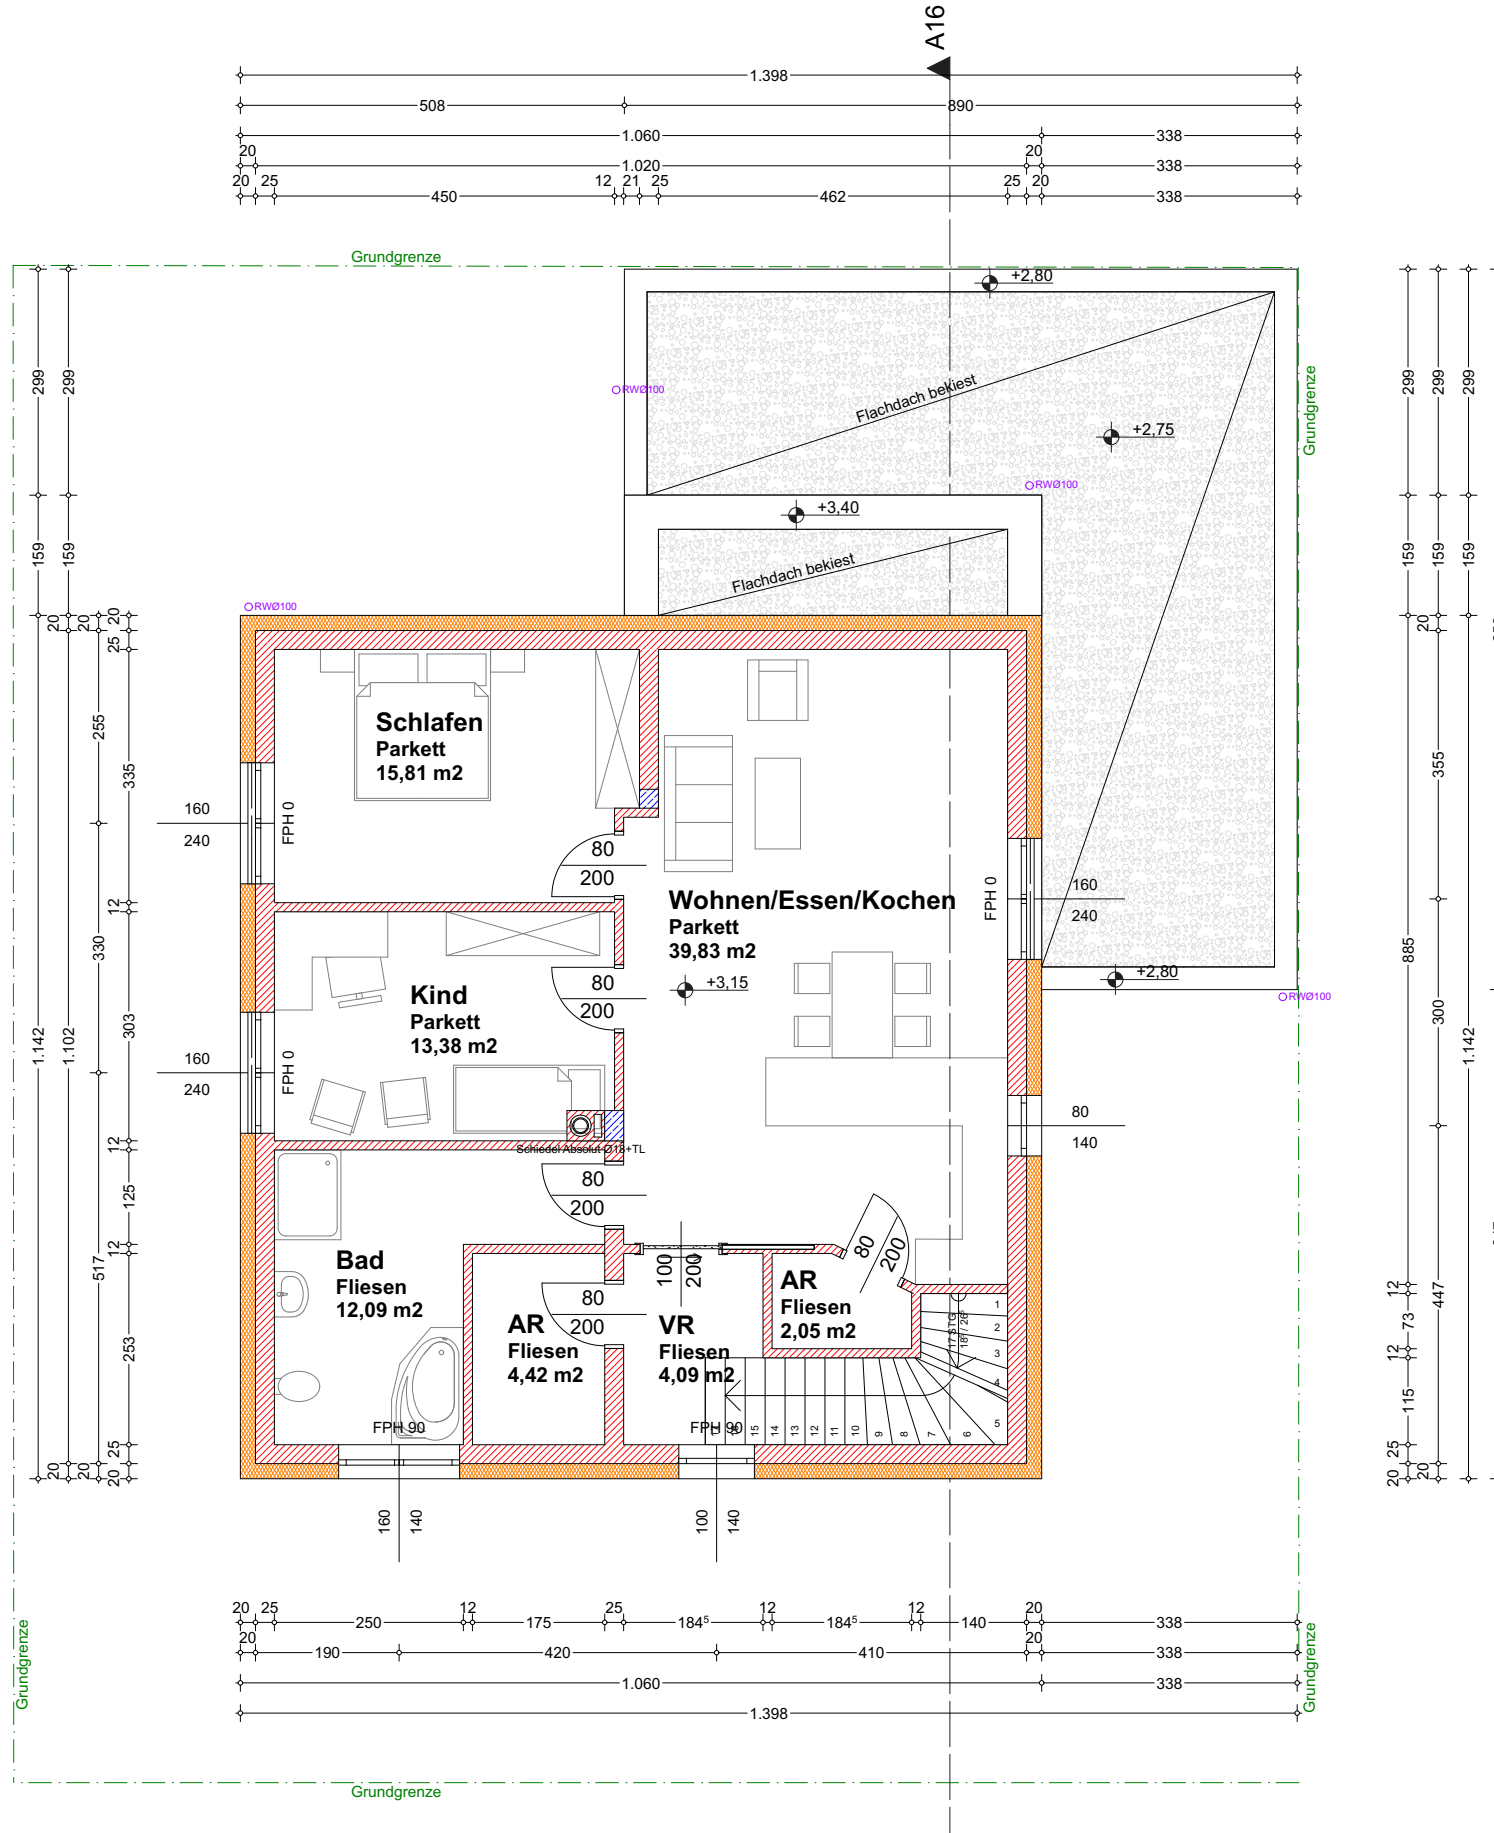


LAGEPLAN M1:500

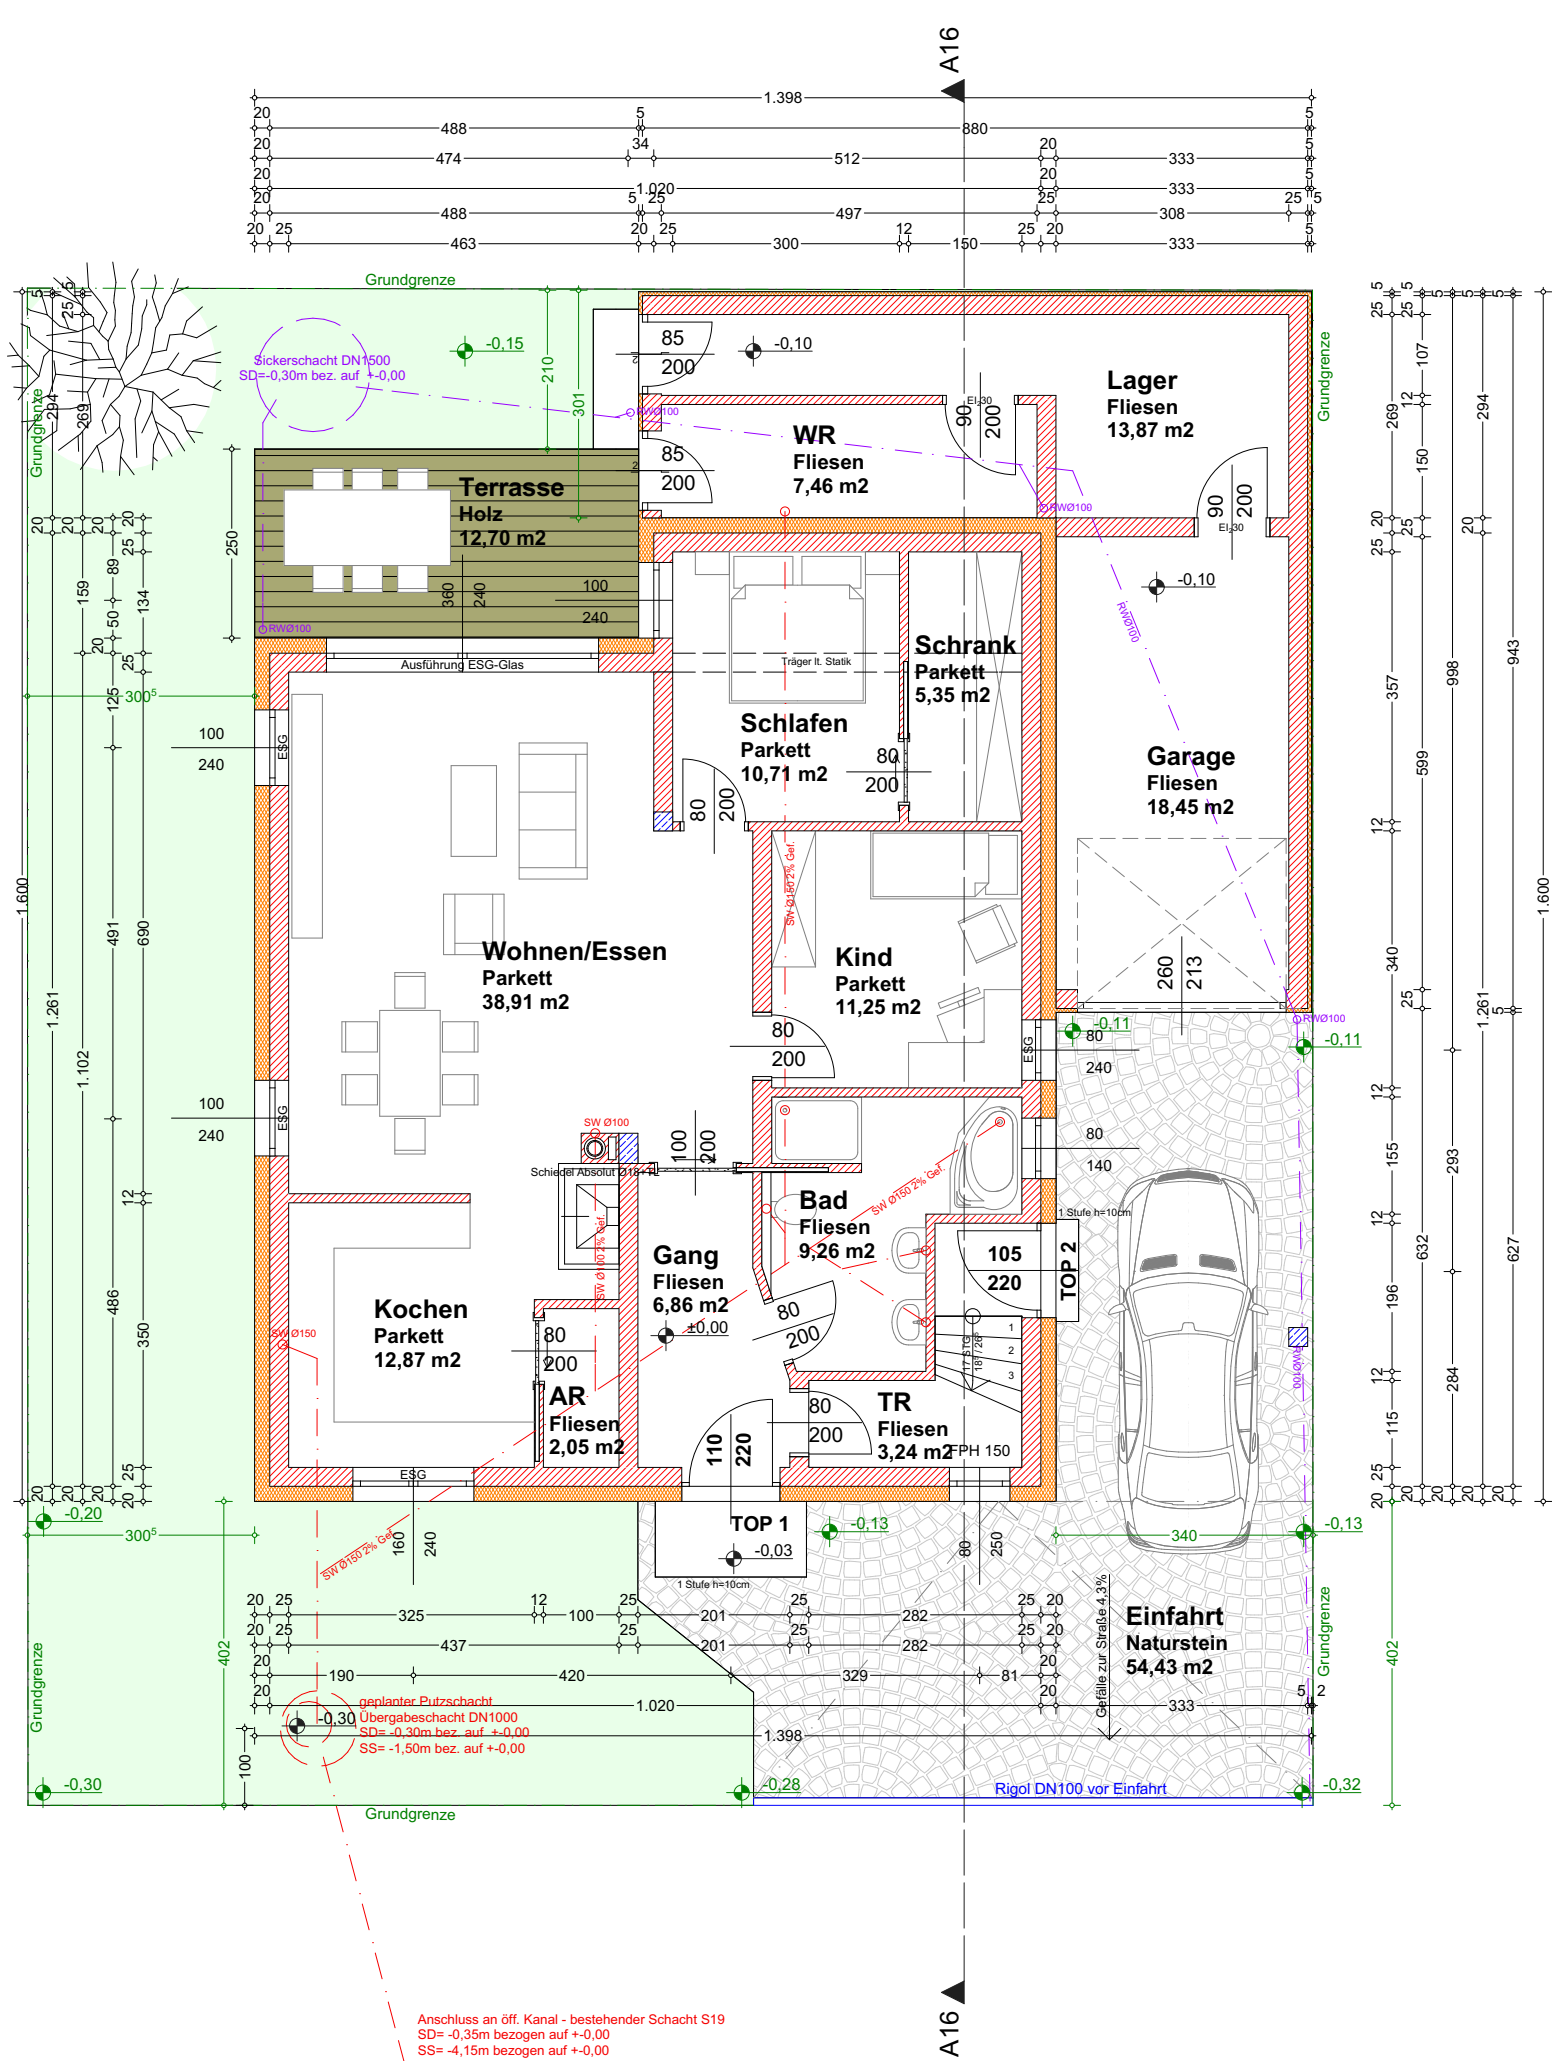


3D ANSICHT

Bebaute Fläche (inkl. Garage & Terrasse): 178,5 m²
Umbautes Volumen (inkl. Garage): ~952 m³
Fluchtniveau: 3,40 m
Gebäudeklasse lt. OIB-RL: 2

GRUNDRISS EG M1:100

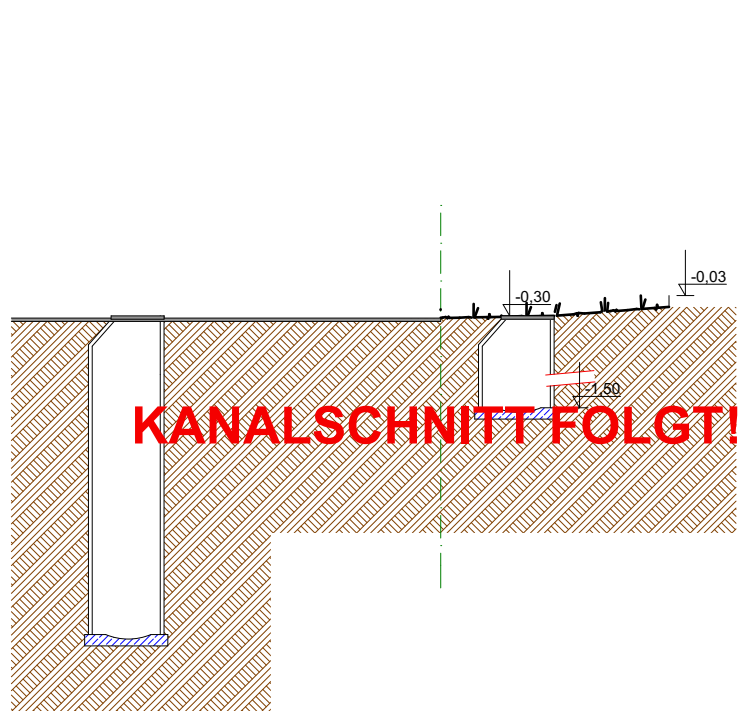


KANALSCHNITT M1:100

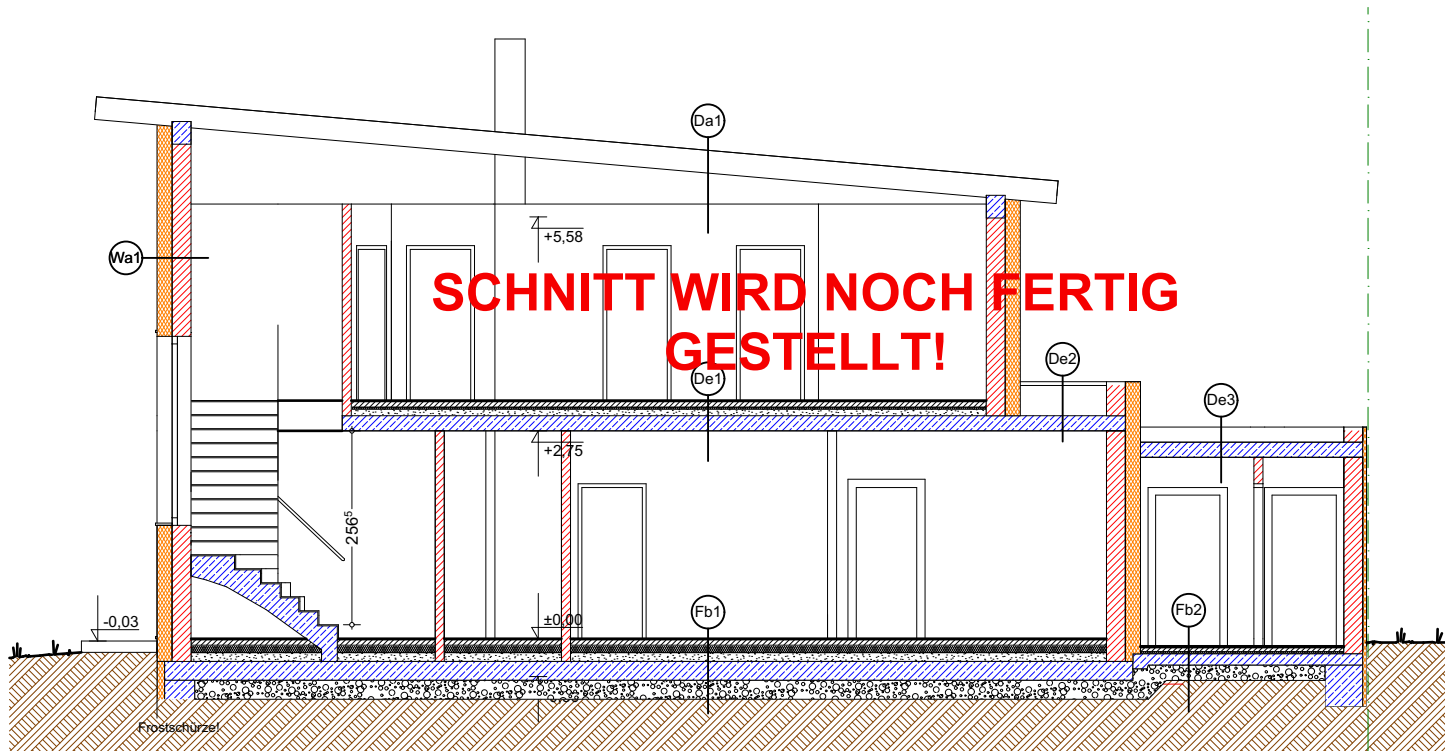


SCHNITT A-A M1:100

- AUFBAUTEN WERDEN ÜBERARBEITET!**
- (Fb1) Bodenbelag 1,0cm
Heizestrich 7,0cm
Folie
Dämmung EPS-W20 8,0cm
Dämmgranulat Thermotex 9,0cm
Abdichtung
Fundamentplatte 30,0cm
Folie
Rollierung 25,0cm
 - (Fb2) Fliesen 1,5cm
Nutzestrich 8,0cm
Unterestrich 10,0cm
PVC-Folie 0,5cm
Rollierung 25,0cm
 - (Vb1) Vollwärmeschutz 20,0cm
HLZ gemauert 38/25/23,5
Innerputz geglättet 1,5cm
 - (Dw1) Bodenbelag 1,0cm
Heizestrich 7,0cm
Folie
TDPS Isolier 35/30 3,0cm
Dämmgranulat Thermotex 7,0cm
STB Decke 20,0cm
Deckenspachtelung 0,5cm
 - (Dw2) Kies 5,0cm
Vlies
Gefällebeton 10,0cm
Gefällebeton 10,0cm
Dämmung EPS-W20 1,0m 4,0cm
Wärmedämmung EPS-W20 8,0cm
2-lagige Abdichtung
Dampfsperre
STB Decke 20,0cm
Deckenspachtelung 0,5cm
 - (Dw3) Kies 5,0cm
Vlies
Gefällebeton 10,0cm
Gefällebeton 10,0cm
Dämmung EPS-W20 1,0m 4,0cm
Wärmedämmung EPS-W20 8,0cm
2-lagige Abdichtung
Dampfsperre
STB Decke 20,0cm
Deckenspachtelung 0,5cm


	BESTAND
	ZIEGEL
	BETON
	STAHLBETON
	HOLZ

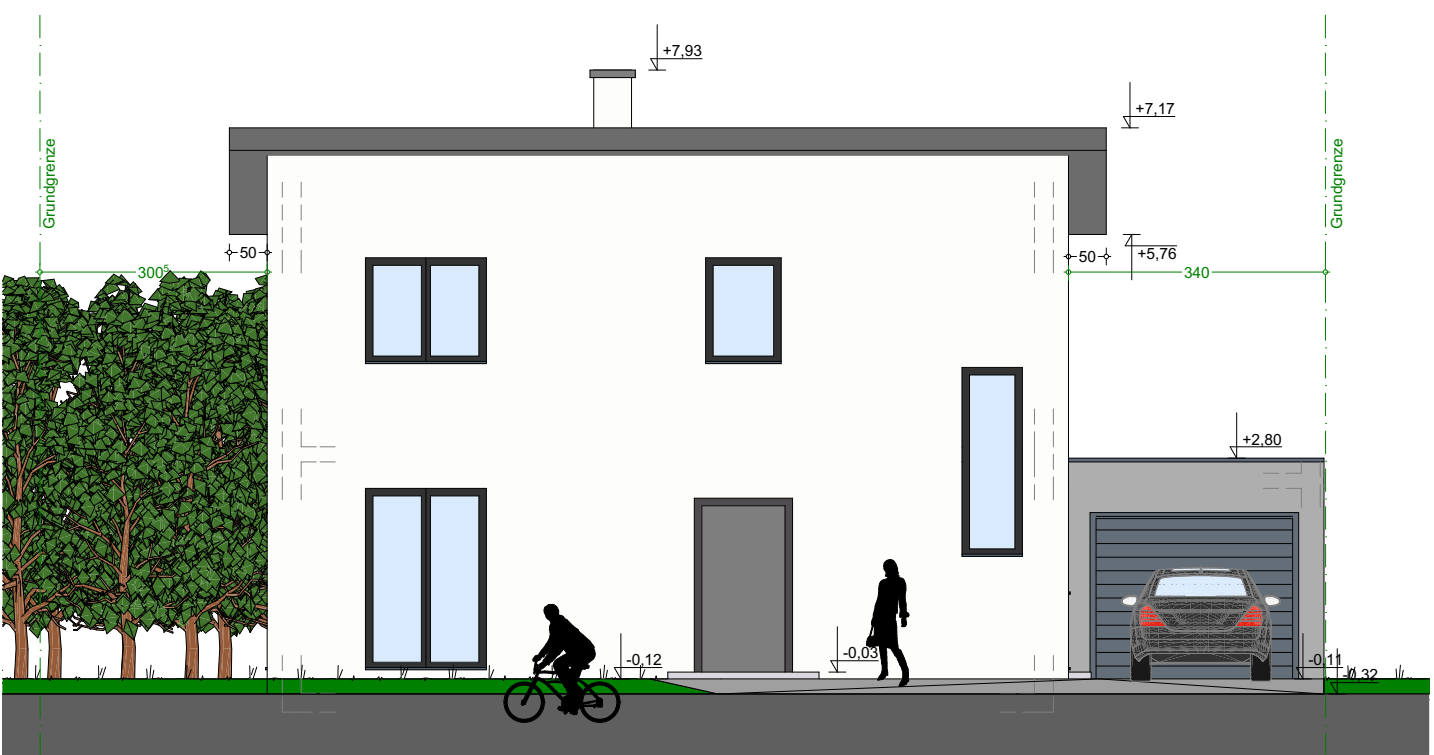


ANSICHT SÜDWEST M1:100

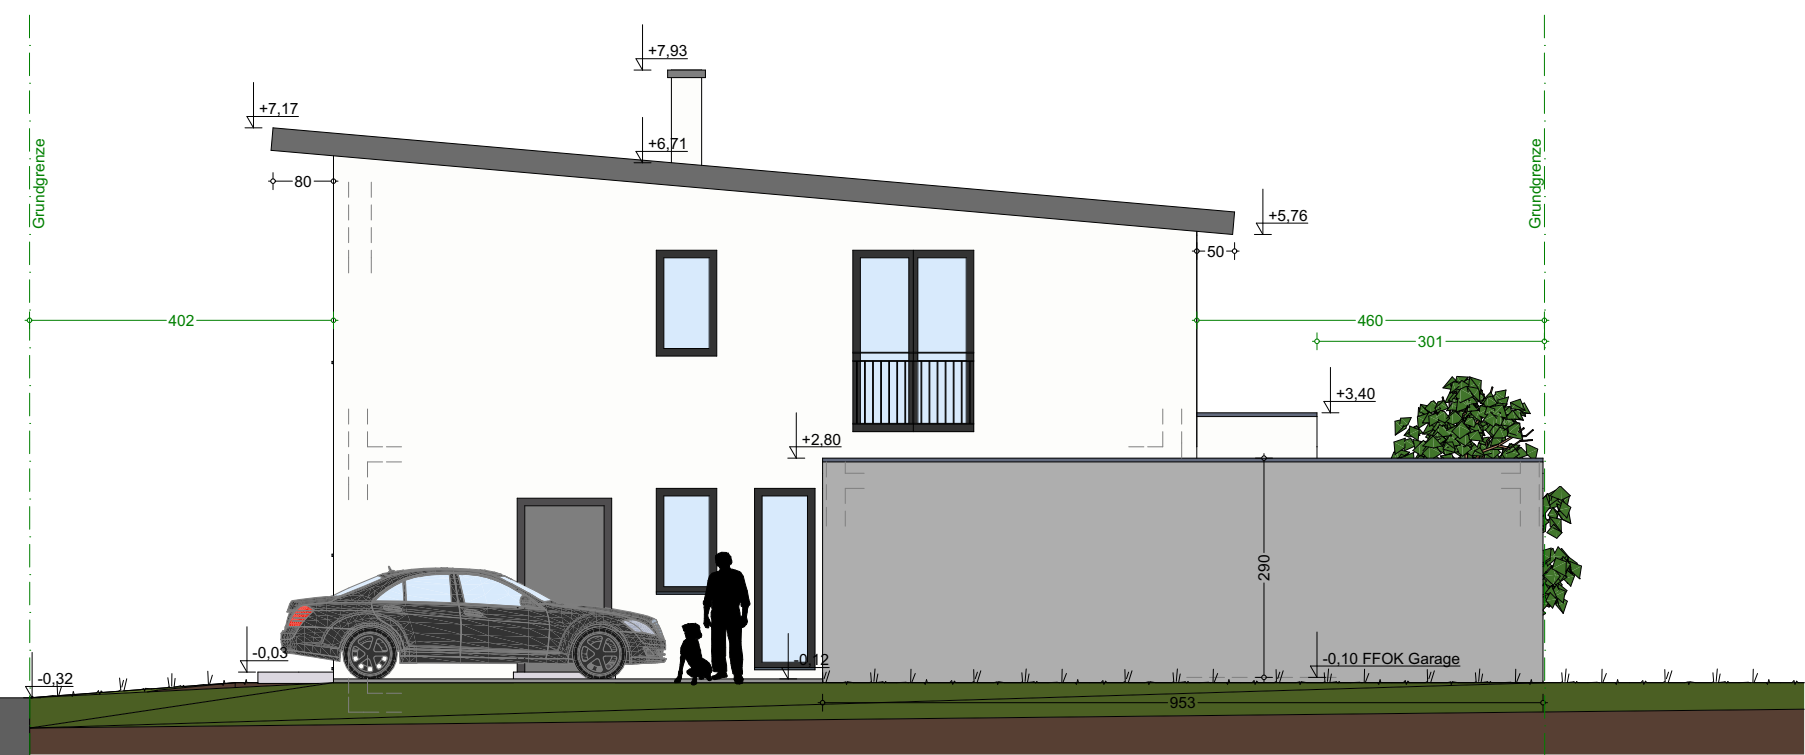

ANSICHT SÜDOST M1:100

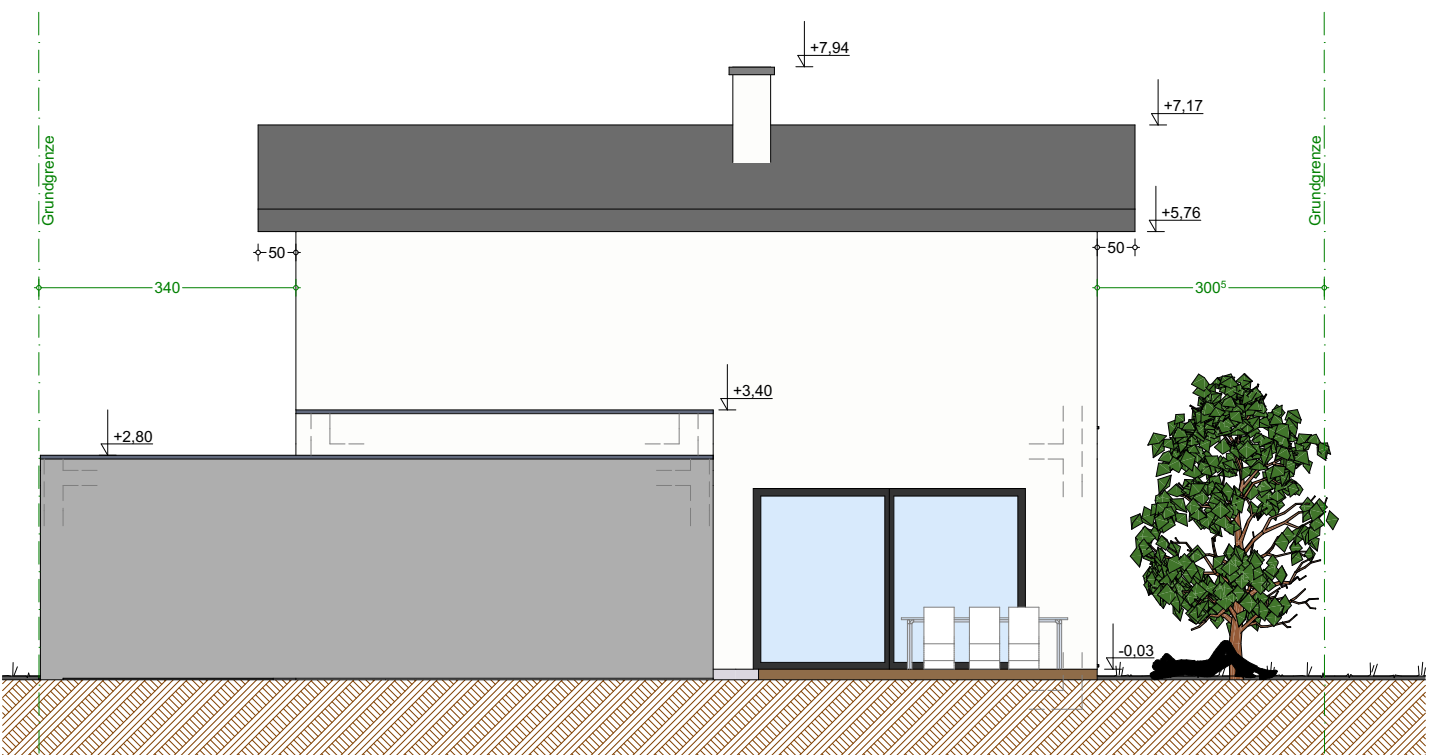

ANSICHT NORDOST M1:100

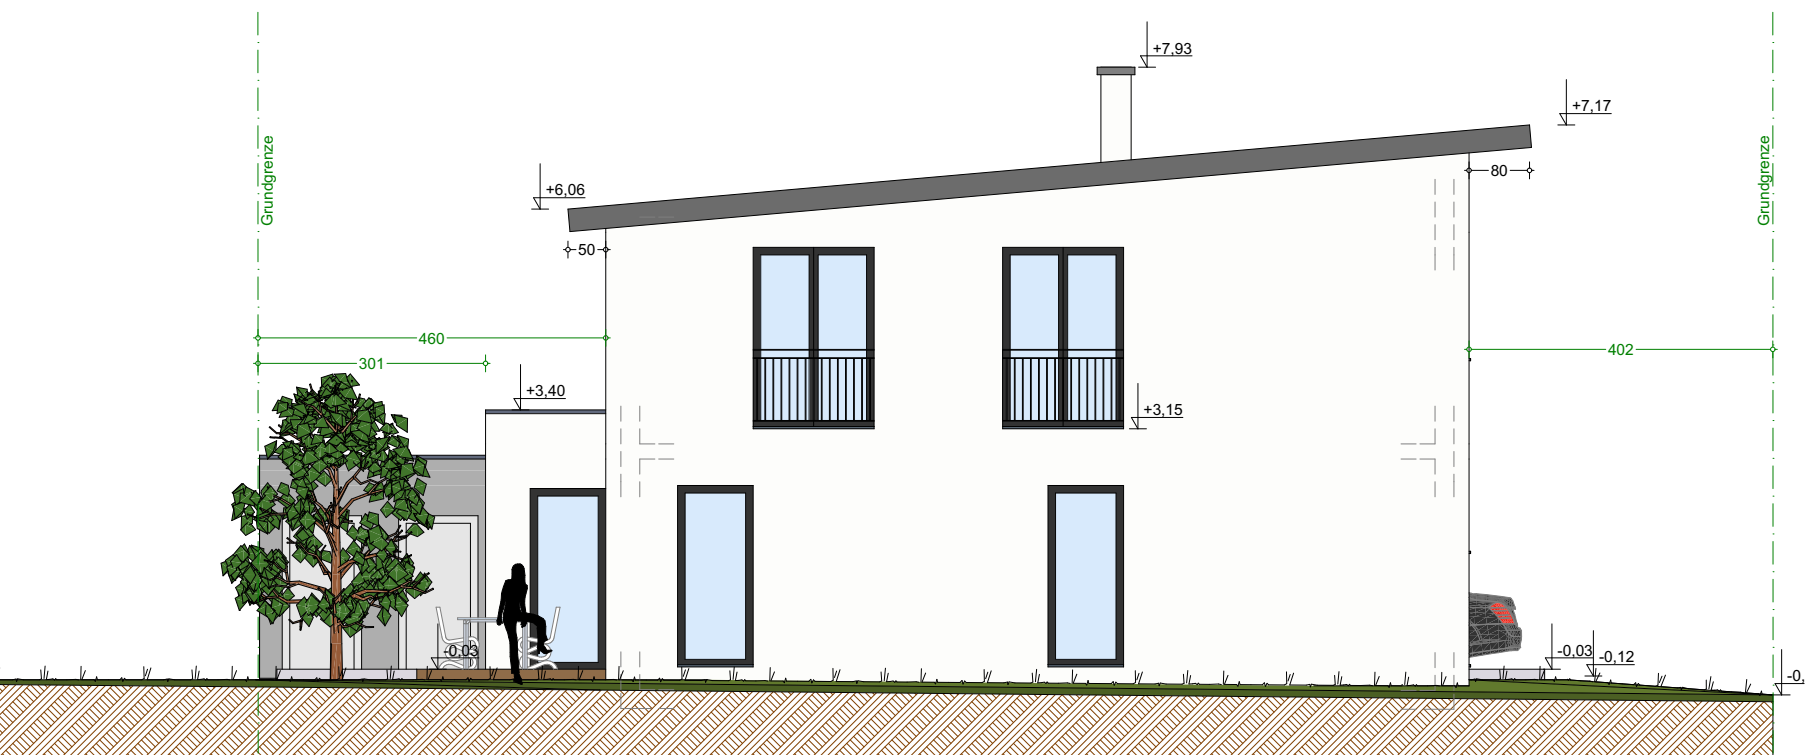

ANSICHT NORDWEST M1:100

ENTWURF

BAUVORHABEN
über die Errichtung eines Mehrfamilienhauses inkl. einer Einzelgarage auf dem Grundstück 93/3 in der Schulstraße in der KG Marchtrenk 51216 - Gemeinde Marchtrenk.

GRUNDSTÜCKSNUMMER	93/3	KG	51216 Marchtrenk
EINLAGEZAHL	998		

BAUWERBER	GRUNDEIGENTÜMER
BARIC Ivica Schulstraße 4 4614 Marchtrenk	BARIC Ivica Schulstraße 4 4614 Marchtrenk

PLANVERFASSER	NACHBARN
---------------	----------

NAME	PARZ.NR.	UNTERSCHRIFT
BARIC Anto & Kata Schulstraße 4 4614 Marchtrenk	677 93/1	
WALLNER Gotthard Gärtnersstraße 2 4614 Marchtrenk	764 94/3	

BAUFÜHRER	LEHNER Wilhelm Schulstraße 6/2 4614 Marchtrenk
-----------	--

BAUVERWALTUNG	Mag. phil. BRANDSTÖTTER Herta Schulstraße 5 4614 Marchtrenk
---------------	---

BAUVERWALTUNG	WARTINGER Othmar Schulstraße 3 4614 Marchtrenk
---------------	--

BAUVERWALTUNG	SCHLENNHUBER Auguste Schulstraße 9 4614 Marchtrenk
---------------	--

BAUVERWALTUNG	Stadtgemeinde MARCHTRENK Linzer Straße 21 4614 Marchtrenk
---------------	---

BAUVERWALTUNG	Franz Pöschl Gesellschaft mbH & Co. Kommanditgesellschaft Gerhard Pöschl, Sperlingweg 1, 4055 Pucking
---------------	--

BAUVERWALTUNG	Johannes Pöschl, Sauerbrunnstraße 12, 4614 Marchtrenk
---------------	--

BAUVERWALTUNG	Edith Pöschl, Alois-Fritz-Gasse 6, 4651 Stadl-Paura
---------------	--

PLANINHALT	GRUNDRISS, SCHNITT, ANSICHTEN - M1:100
------------	--

LAGEPLAN - M1:500, LEGENDE, 3d-PERSPEKTIVE	Anmerkungen: Die Nachbarn erklären durch ihre Unterschrift auf dem Bauplan, gegen das Bauvorhaben keine Einwendungen zu haben.
--	--

GEZEICHNET	MASSTAB	PLANNUMMER	DATUM
ke	1:100 / 1:500	02-01/2016	29.02.2016