


VERGABEPLAN



01/586 75 39 • www.wvg.at

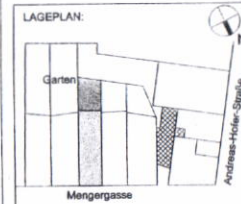

EG / 1. STOCK TOP 3

NR.	WIDMUNG	BELAG	FLÄCHE
1	Vorraum	Fliese	5,70 m²
2	WC	Fliese	1,80 m²
3	Wohnküche	Parkett	37,96 m²
4	Flur	Parkett	7,73 m²
5	WC	Fliese	1,05 m²
6	Bad	Fliese	5,03 m²
7	Abstellraum	Parkett	2,58 m²
8	Zimmer	Parkett	20,13 m²
9	Zimmer	Parkett	17,10 m²

WOHNNUTZFLÄCHE:		99 m²
10	Terrasse	Betonpl. 9,15 m²
11	Abstellr.	Fliese 4,29 m²
12	Eigengarten	24,27 m²


Architekt
DI Timo F. Huber





1160 Wien
Eiffelgasse 10/1
tel. 489 42 32
office@tmo-huber.info

DATUM: 05.09.2006

PLANAUSSCHNITT
04-01-0502

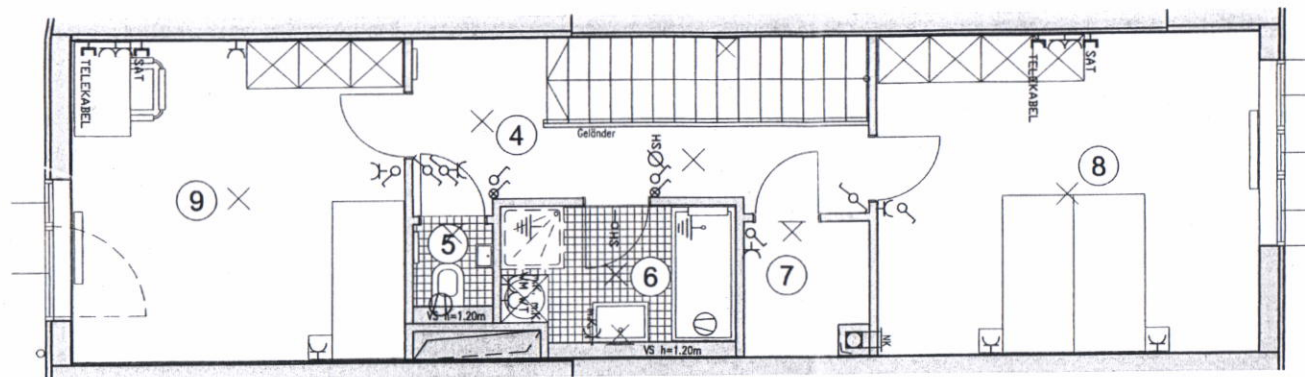

1. STOCK

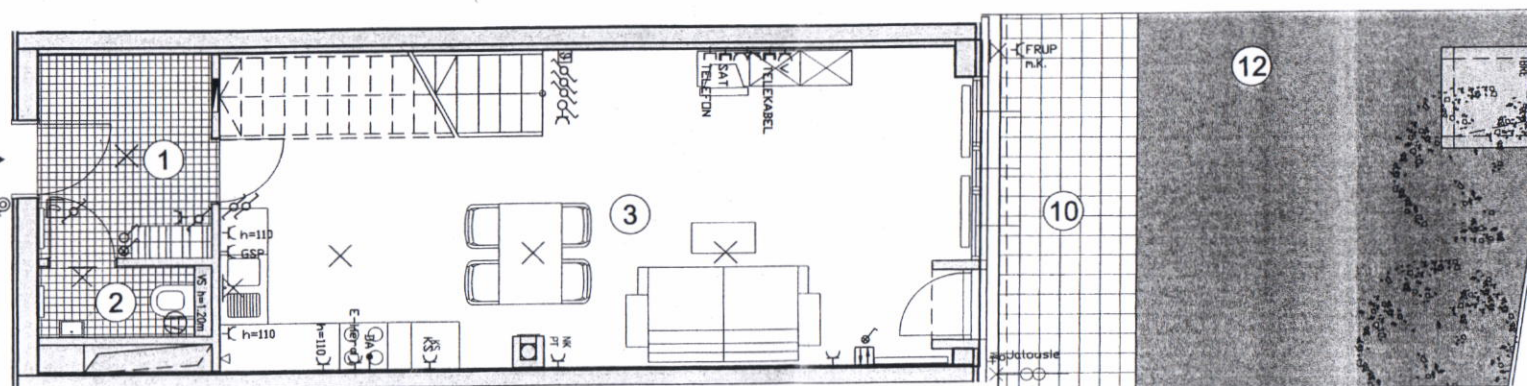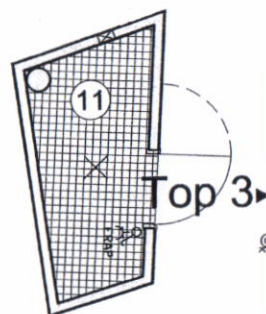

ERDGESCHOSS

LEGENDE

- ⊗ Klingeltaster
- ⊗ Taster
- ⊗ Wechselschalter
- ⊗ Ausschalter
- ⊗ Kreuzschalter
- ⊗ Seriensch. n. Kontroll.
- ⊗ Serienschalter
- ⊗ Schuko Steckdose
- ⊗ Schuko mit Klappdeckel
- ⊗ Leerverrohrung für Heizstrahler

- ⊗ E-Auslaß 230V
- ⊗ E-Auslaß 400V
- ⊗ Leerverrohrung für el. Jalousien
- ⊗ Ventilator
- ⊗ Erdung
- ⊗ E-Verteiler
- ⊗ Wandleuchtenauslaß
- ⊗ Bad H=1,90m
- ⊗ VC H=2,20m
- ⊗ Küche H=1,50m
- ⊗ Deckenleuchtenauslaß

- ⊗ WM Waschmaschine
- ⊗ VT Wäschetrockner
- ⊗ GSP Geschirrspüler
- ⊗ KS Kühlschrank
- ⊗ DA Dunstabzug H=2,20m (Auslaß)
- ⊗ FR Feuchtraum
- ⊗ Telefonsteckdose h=0,30m (wahlweise Priority - Blinddeckel)
- ⊗ (wahlweise Priority - Blinddeckel)
- ⊗ Gegensprechanlage
- ⊗ Fernsehsteckdose
- ⊗ (wahlweise SAT - Blinddeckel)
- ⊗ Abluftventilator (Bad, WC)
- ⊗ Anschluß Dunstabzug
- ⊗ VT Wasserabschluß
- ⊗ Leerverrohrung für Raumthermostat

0 1m 5m

NICHT MASSTABGETREU
ÄNDERUNGEN VORBEHALTEN (z.B. Änderung der Wohnnutzfläche +/- 3%)



5905