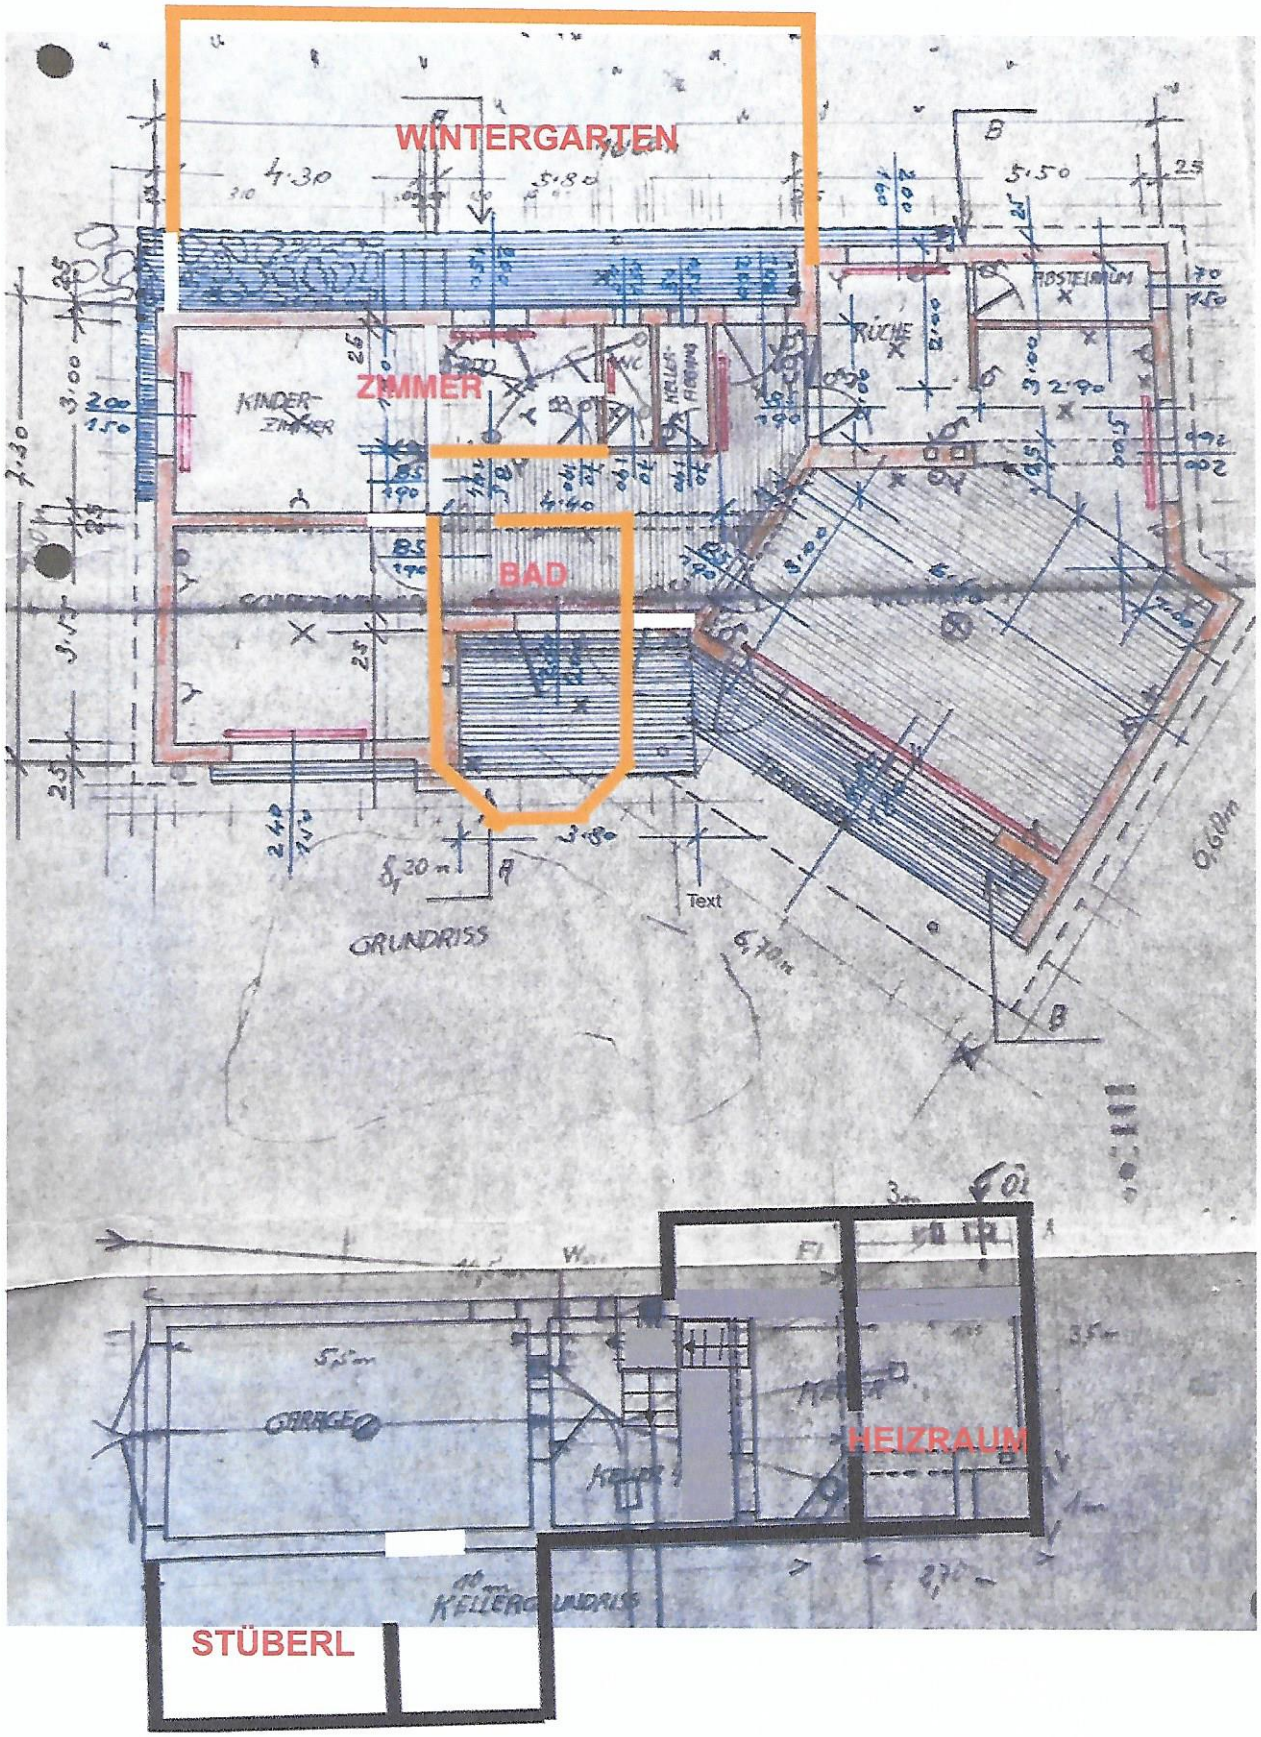

Skizze der tatsächlichen Grundrisse