


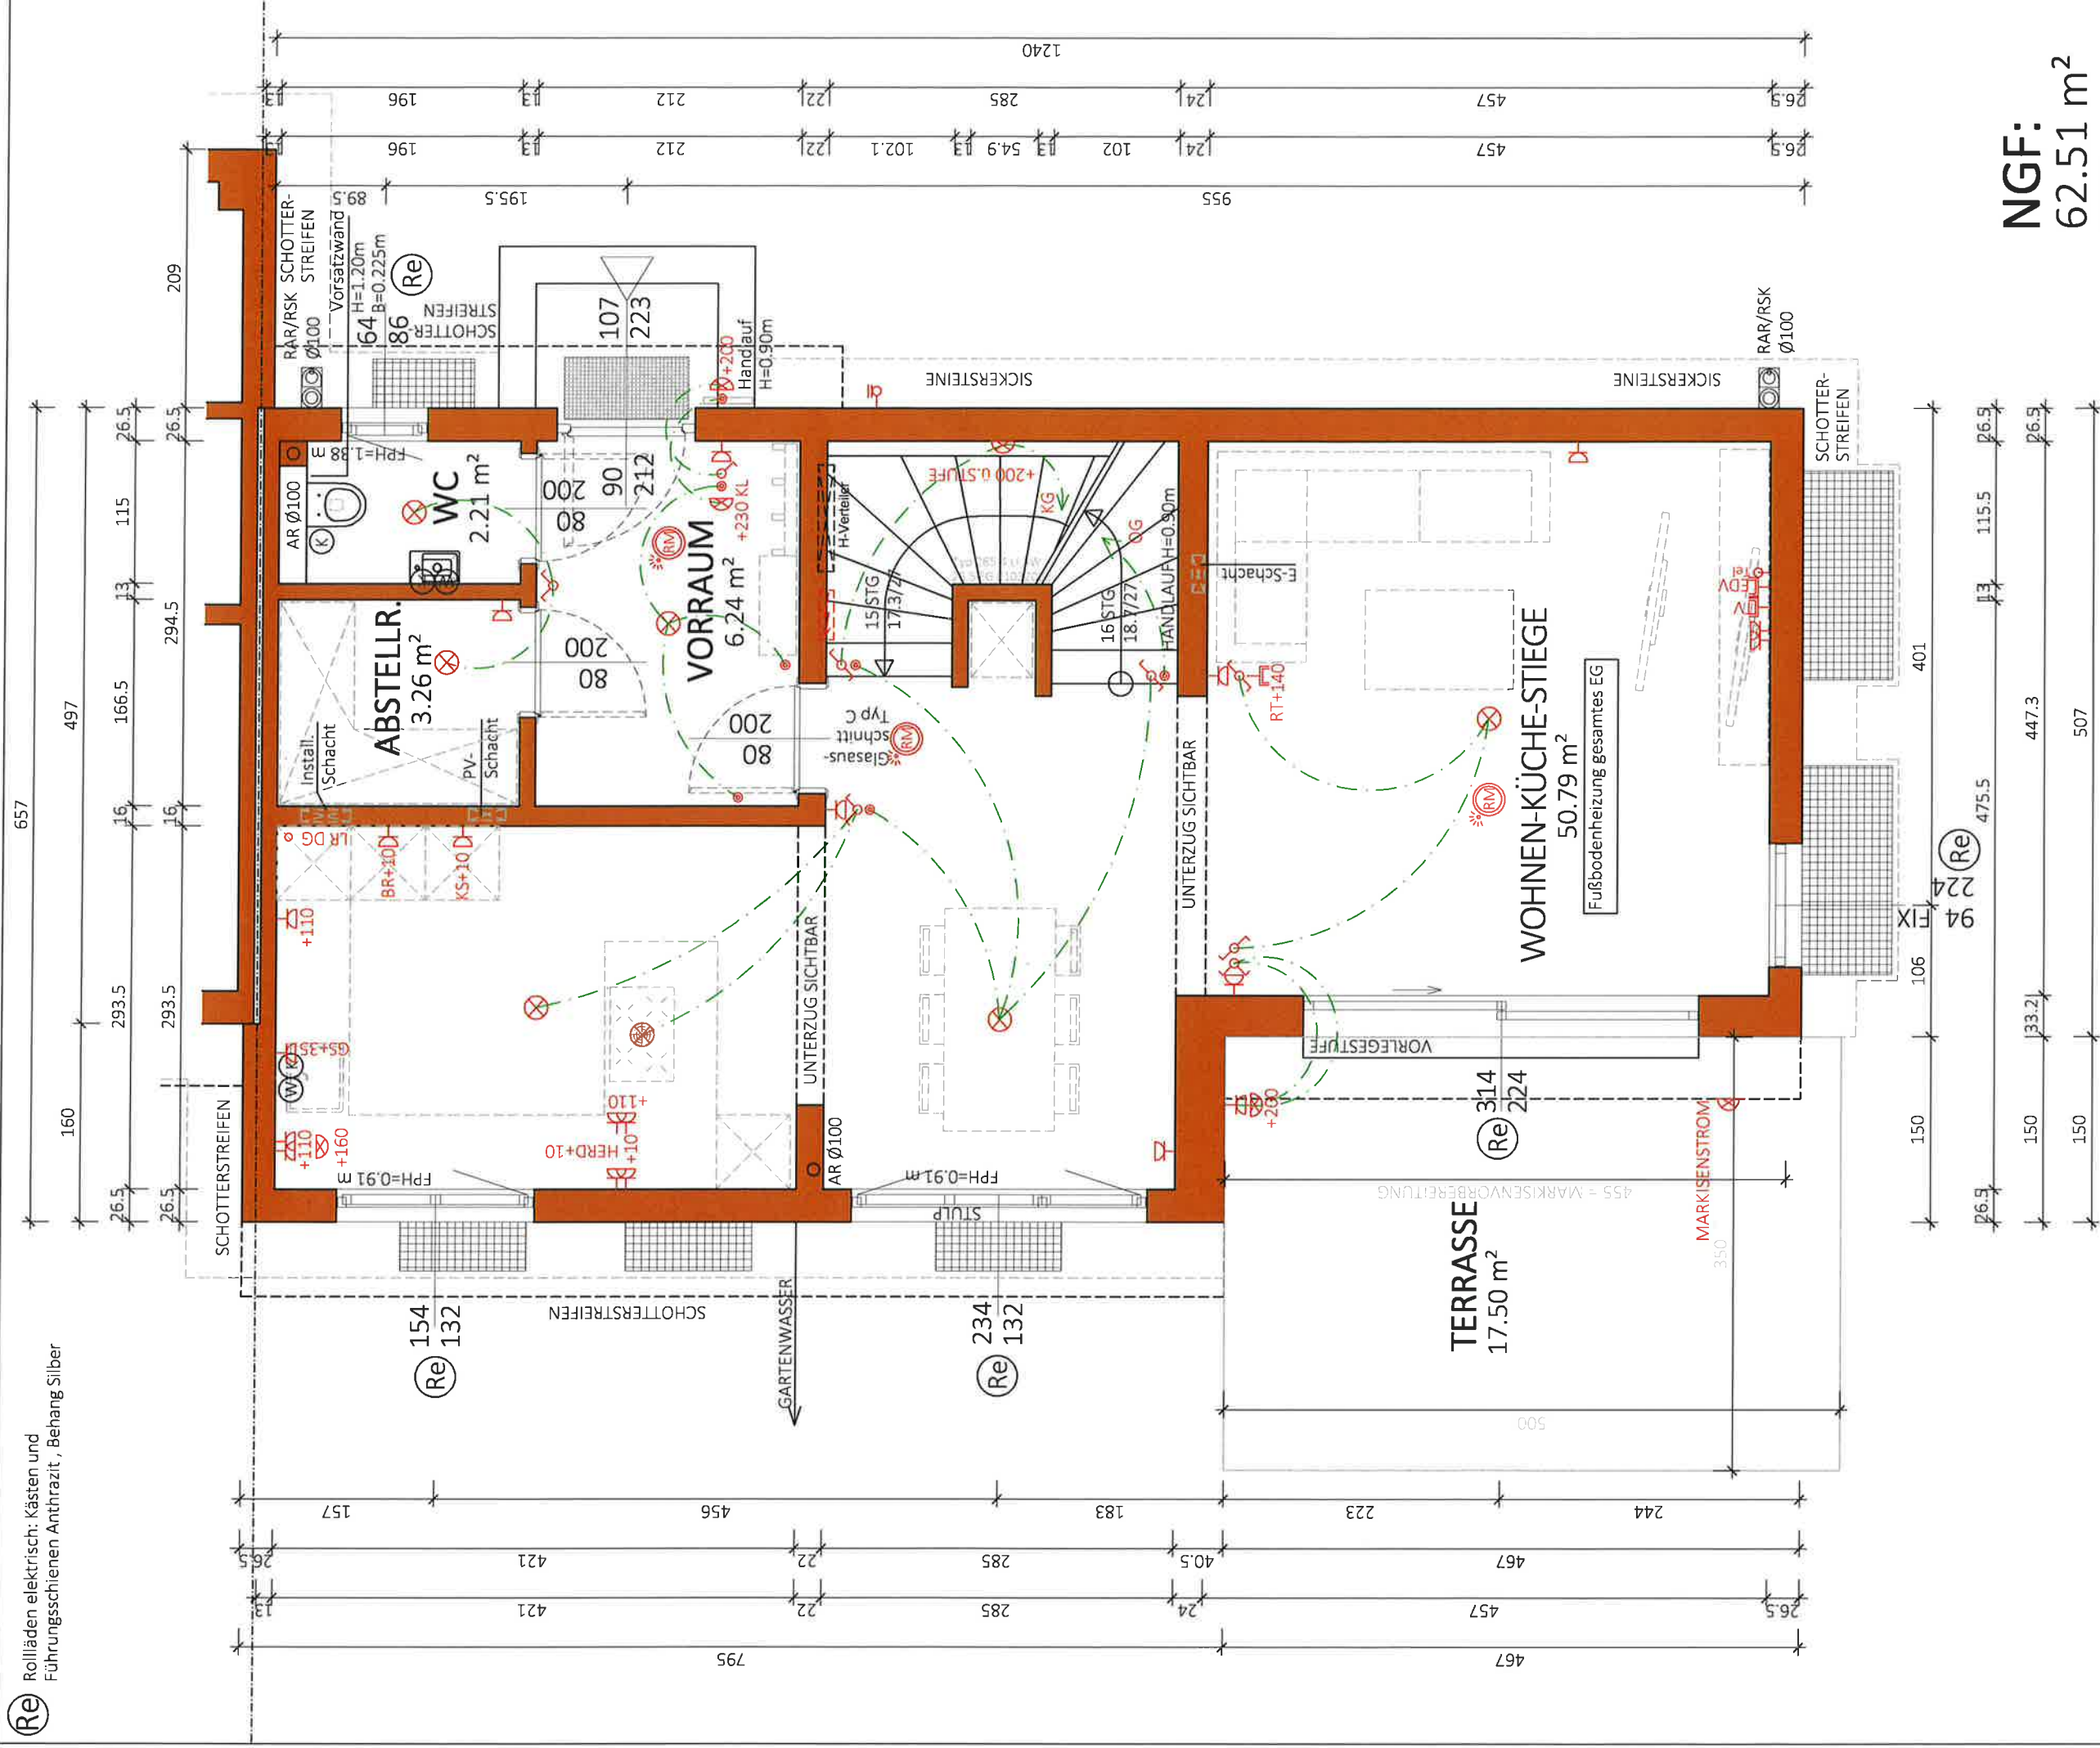

NGF: 62.51 m²
WNF: 57.64 m²

Typ: SONDER

ERDGESCHOSS

VORABZUG

Technische Änderungen vorbehalten

Datum: 10.11.2022

Änderung: 14.02.2023	Lichtschächte/EG	10.03.23	- GW verschoben	Fenster 8
----------------------	------------------	----------	-----------------	-----------

Angedrag: 14.02.2023 Lichtschilf/EG, 10.03.23 - GW verschoben, Fenster & EPB (EG) neu/EG 30 05 23 GSPA/KS 14 12 2023 TERRASSE K/IMA
NEXTOP 1

Freigabe: GSP ENTEFALL- ENTEFALL MARKISENSTR./KS 11 2003

DATE: 1/2/2008



GLORIT
DAS 1. HAUS AM PLATZ.

Glorit
Bausysteme
GmbH

A-2301 Gross Enzersdorf
Gloritstraße 2

T: +43 2249 / 7090
W: [glorita.at](mailto:glorita@glorita.at)

Ⓡ Rolläden elektrisch: Kästen und Führungsschienen Anthrazit , Behang Silber

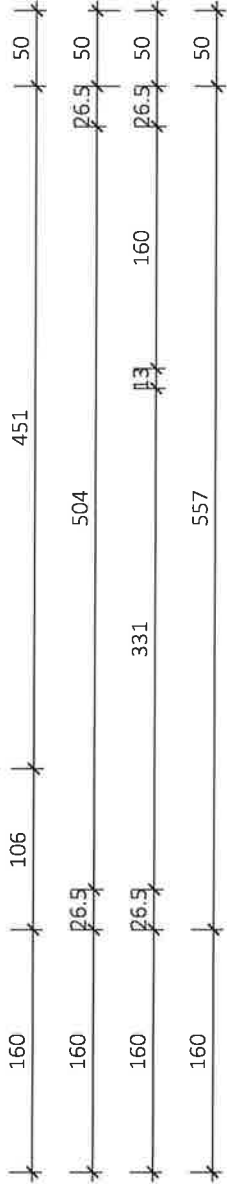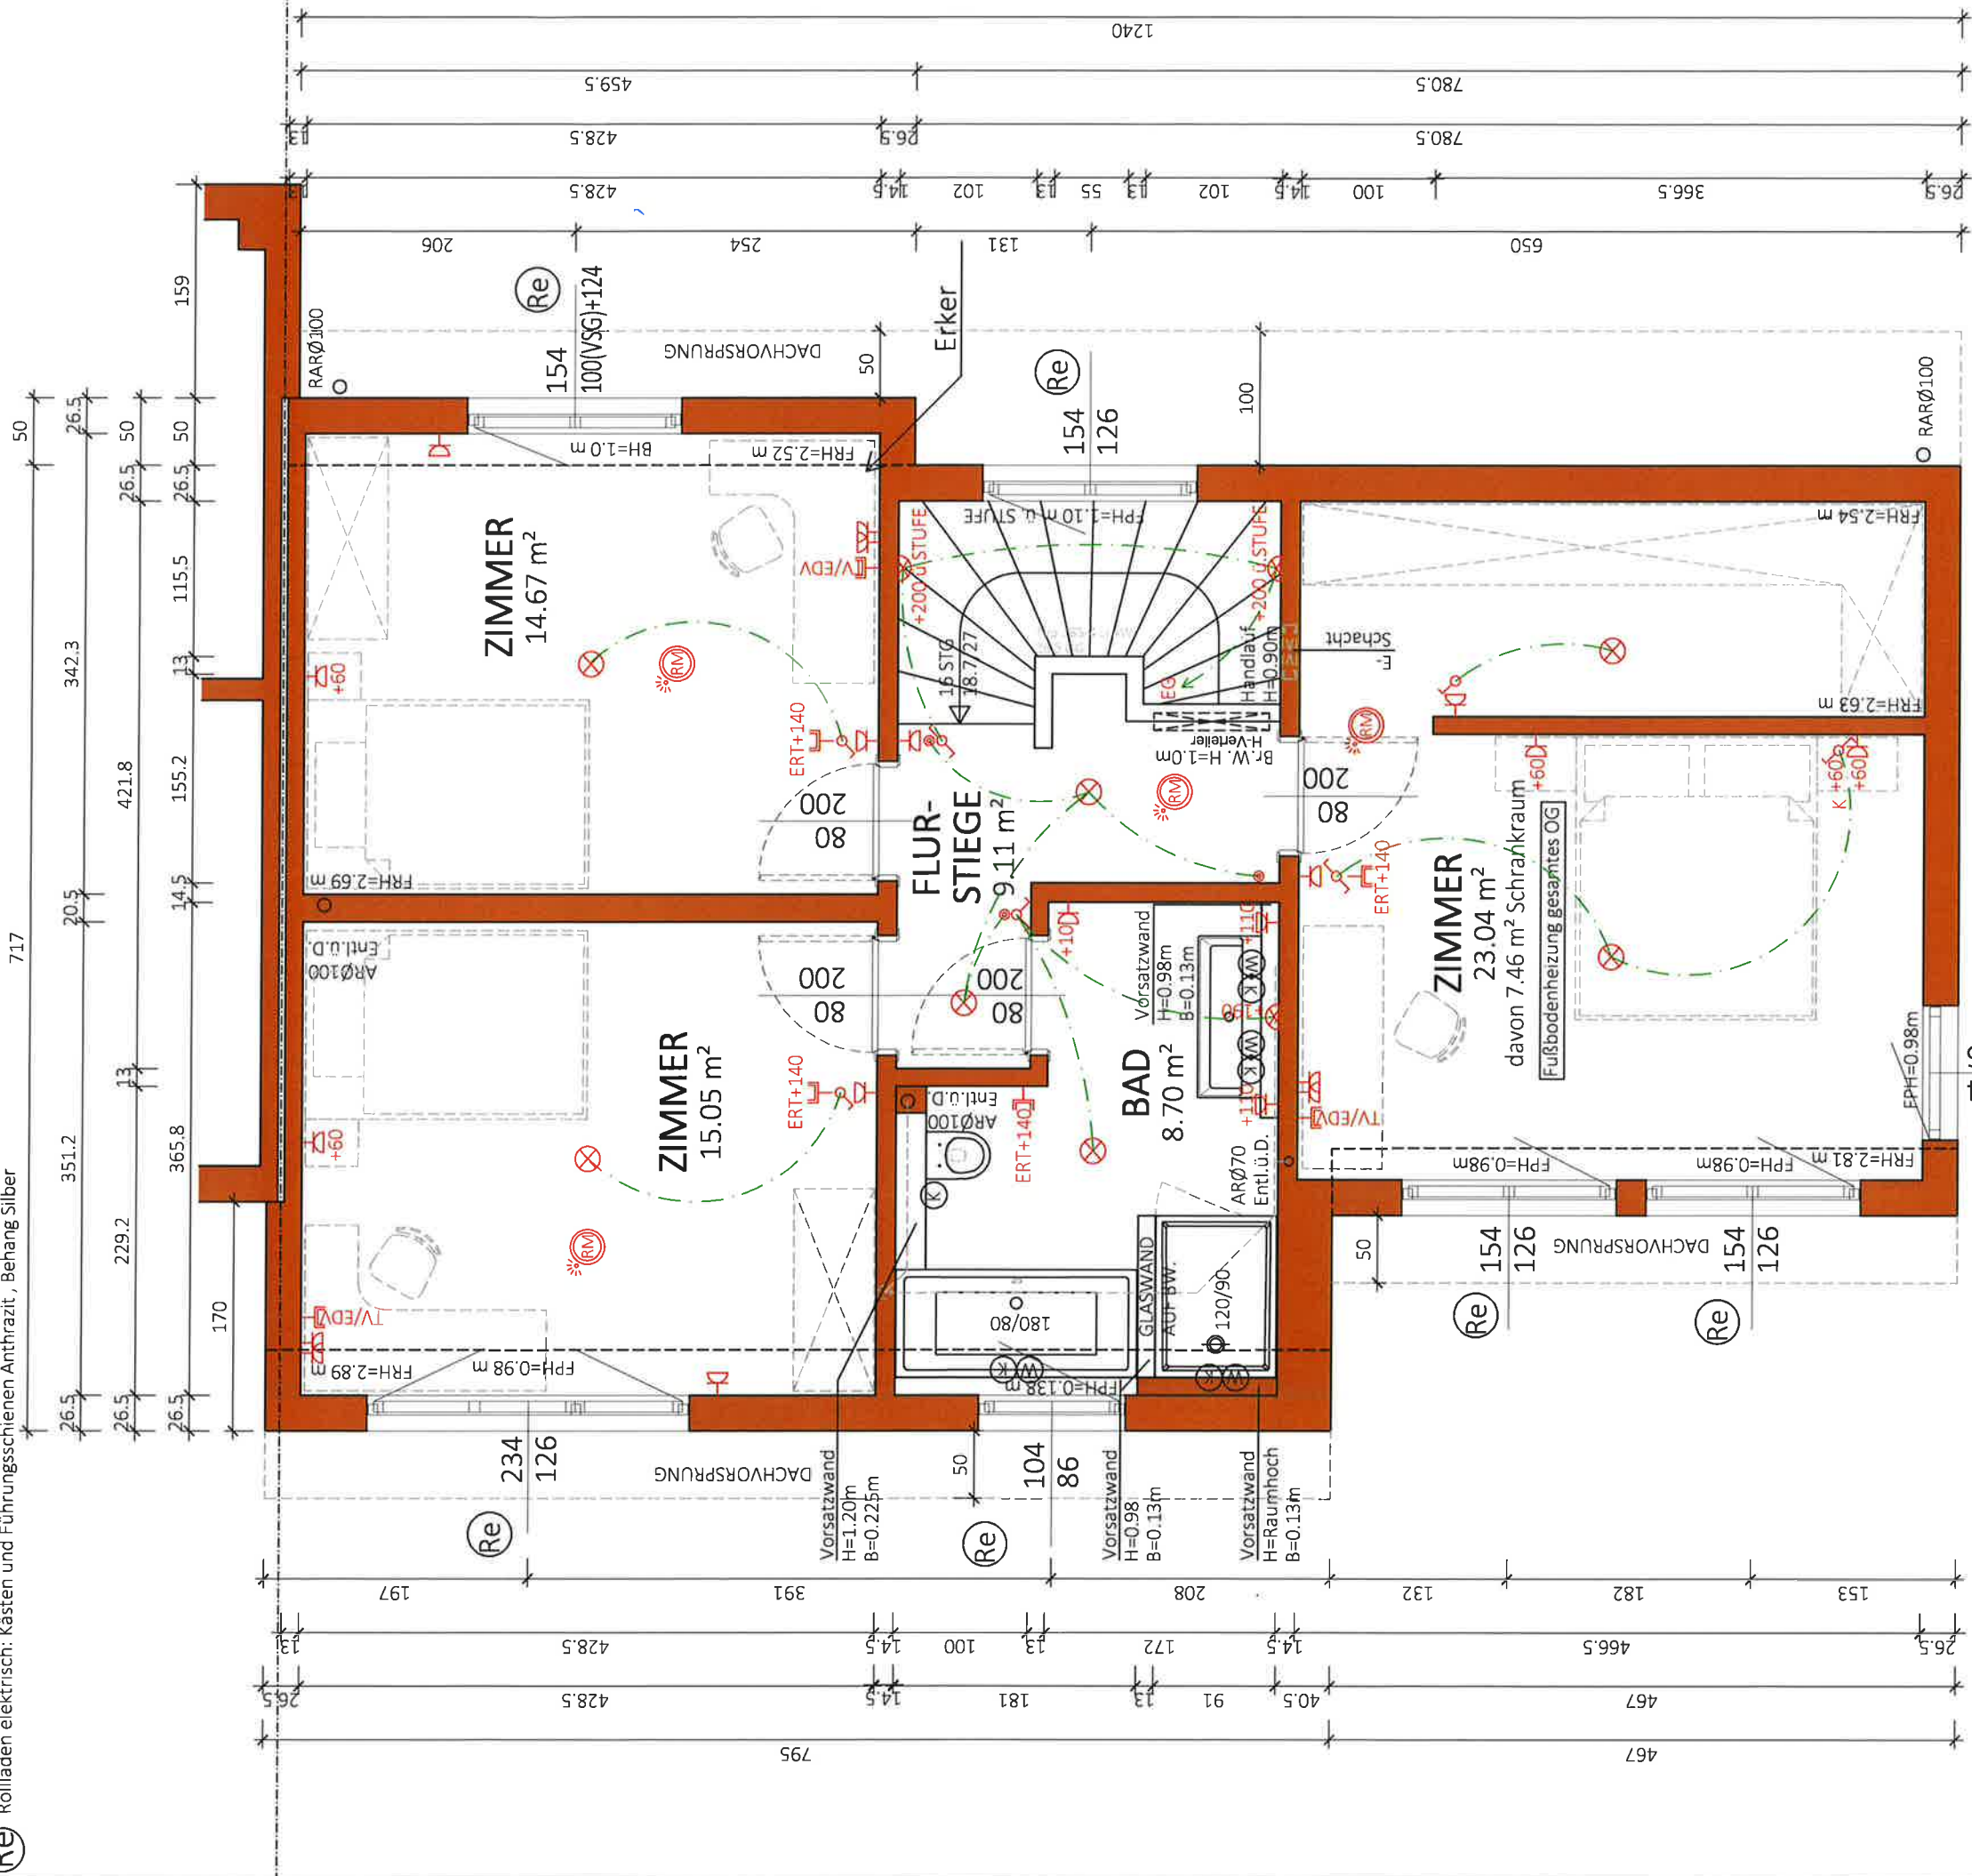

NGF: 70.56 m²
WNF: 66.40 m²

Typ: SONDER


1 STOCK

VORABZUG

M = 1:50	Datum: 10.11.2022
Gez: EG	Änderung: 10.05.2023 - Fenster Bad auf 104 + verschoben/EG; 25.08.2023 -
Pfad: P:\ PROJEKTE -ACA\22-036 AUDORFGASSE 15\GEBÄUDEMODULE\SB-PLANE\TOP 1 - kein Bodentieffenster/GT 24.10.2023\UMPLANUNG BAD/KS	
Plantitel: 22-036-02-SB-OG-TOP 1_AUDORFGASSE 15.DWG	Freigabe: 23.10.2023 GLASWAND/KS 14.12.2023 KLIMA HK ENTFALL/KS



Glorit
Bausysteme
GmbH
A-2301 Gross Enzersdorf
Gloritstraße 2
T: +43 2249 / 7090
W: glorit.at

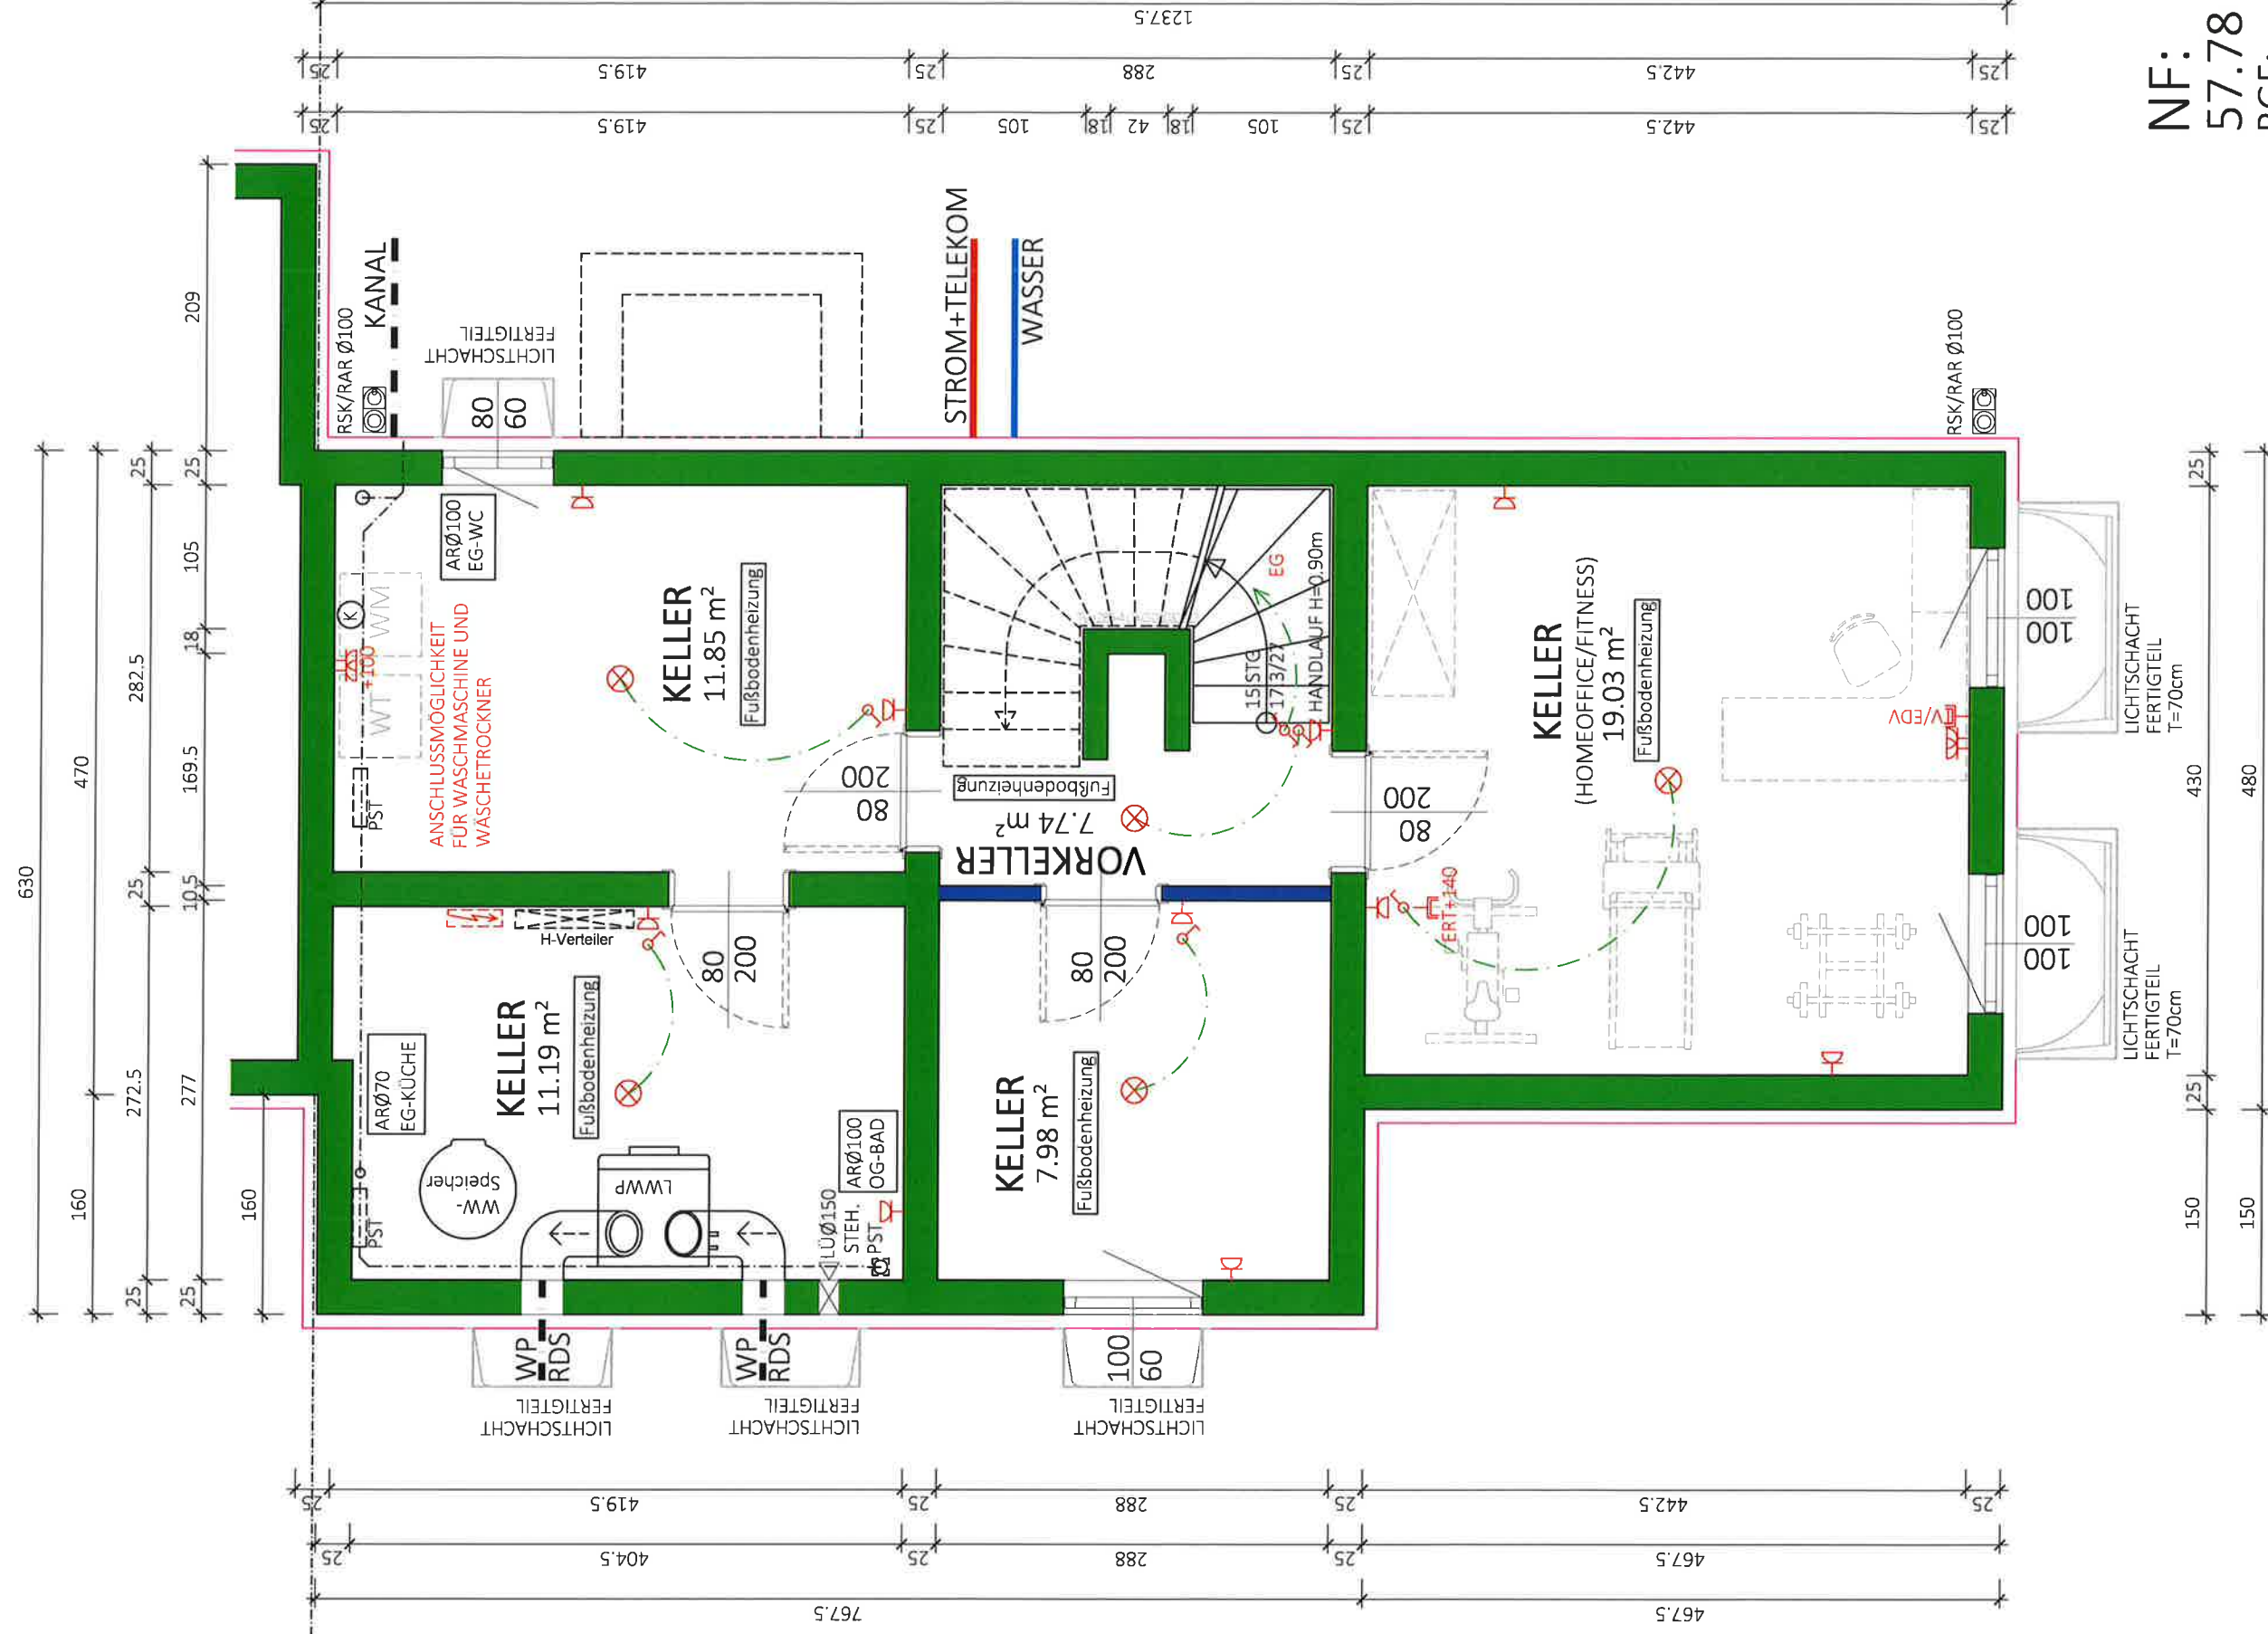

NF:
57.78 m²
BGF:
70.91 m²

Typ: SONDER

KELLER

 $M = 1:50$

Gez: xx		
Pfad: P:\	PROJEKTE -ACA\22-036 AUDORFGASSE 15\GEBÄUDEMODUL\FSB-PLAN\ENTOP 1	
Anderun		

Plantile: 22-036-00-SB-KG-TOP 1 AUDOREGASSE 15.DW/G

VORABZUG

Technische Änderungen vorbehalten

Datum: 00.00.2022

Änderung
ÄNE\TOP 1

Freigabe: 19.12.23 III H

VORABZUG

Technische Änderungen vorbehalten

Änderung: 25.07.23/TW RDS Wasser verschoben 14.12.2023 KLIMA ENTEAL/MS


Freigabe: 19.11.22 11:41



Glorit
Bausysteme
GmbH

A-2301 Gross Enzersdorf
Gloritstraße 2

T: +43 2249 / 7090
W: gloriat.at

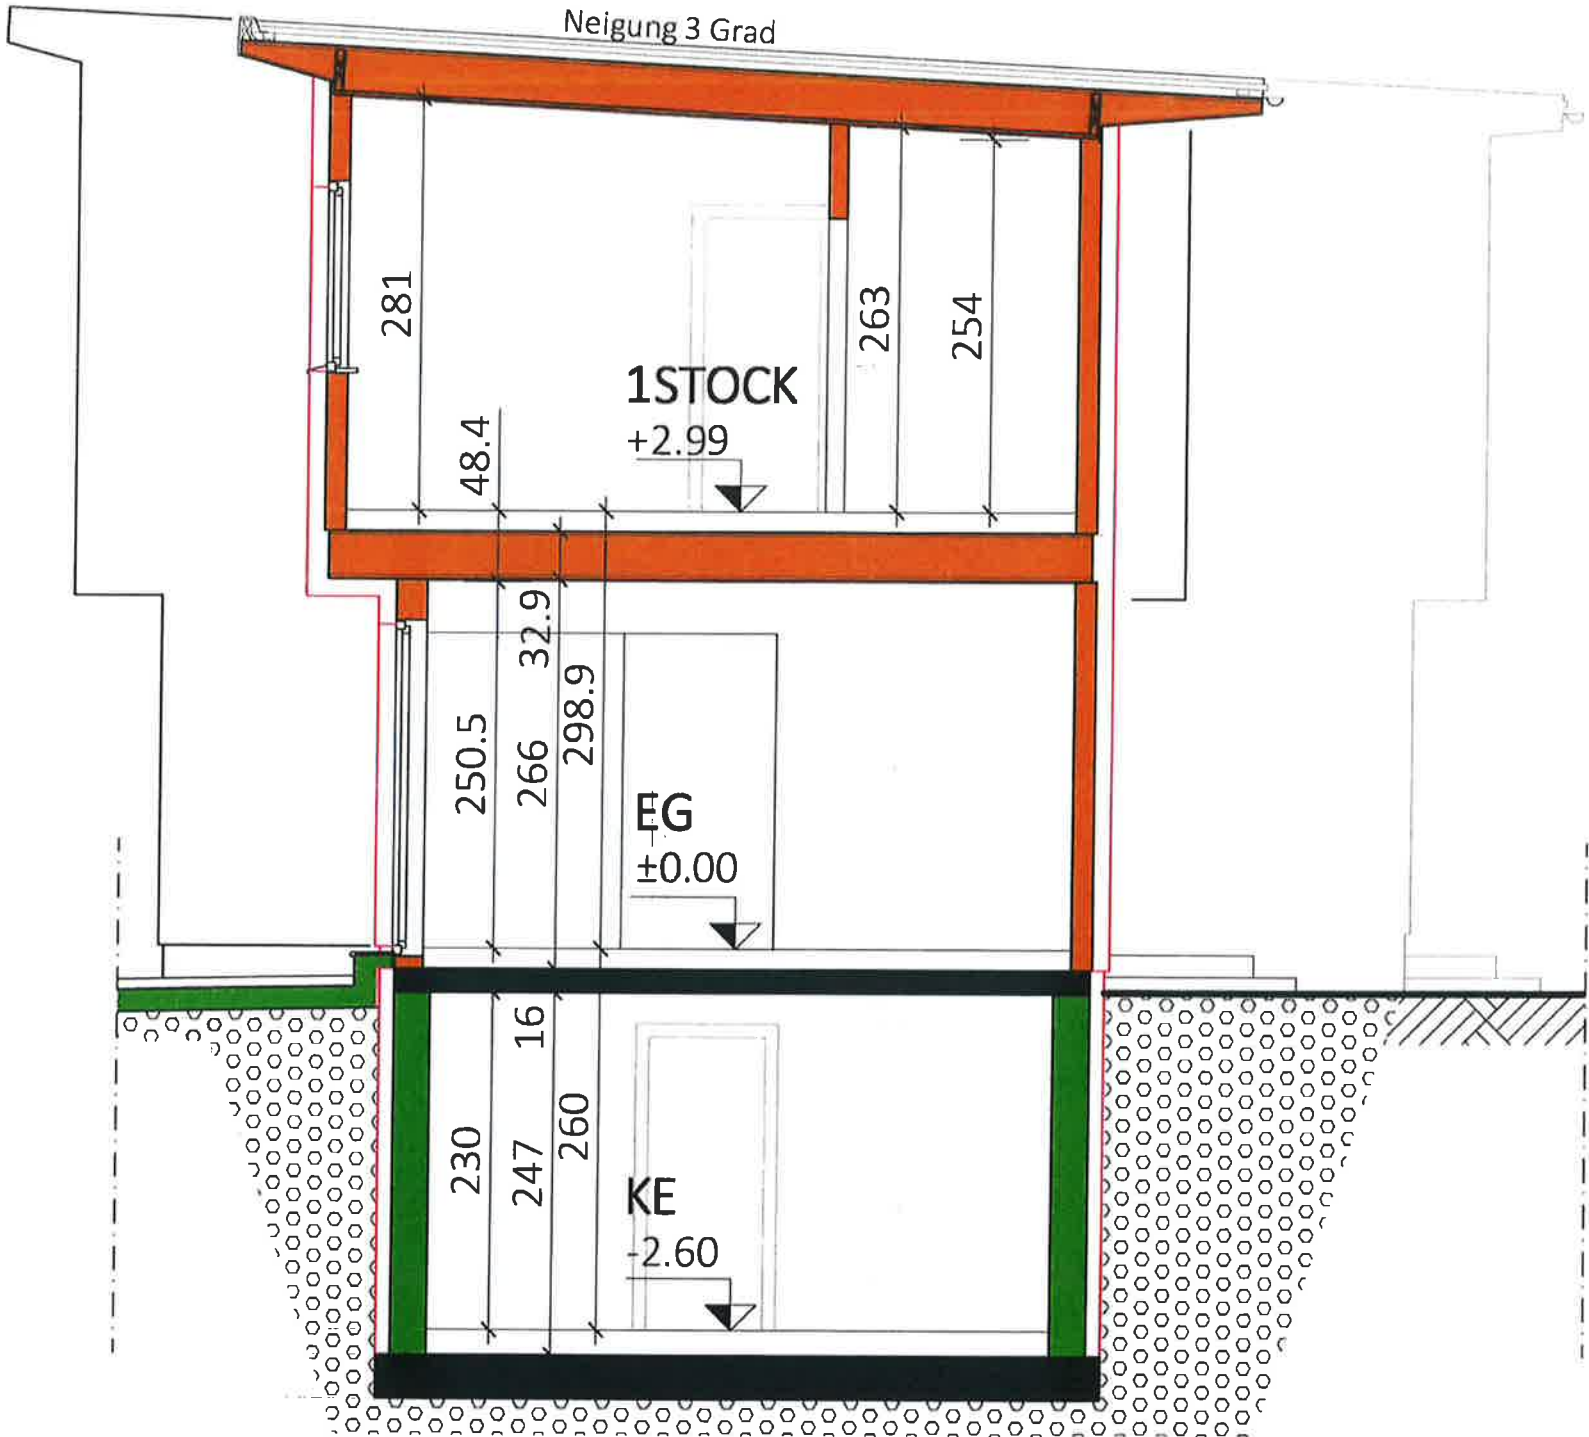


Typ: SONDER	
SCHNITT	
M = 1:50	VORABZUG
Gez: KS/EG	Technische Änderungen vorbehalten
Pfad: P:\ PROJEKTE -ACA\22-036 AUDORFGASSE 15\GEBÄUDEMODULE\SB-PLANE\TOP 1	Datum: 08.11.2022
Plantitel: 22-036-04-SB-SCHNITT-TOP 1 AUDORFGASSE 15.DWG	Änderung: 25.08.2023 - kein Bodentieffesfenster/GT
	Freigabe: 30.08.23 HLL



Glorit
Bausysteme
GmbH

A-2301 Gross Enzersdorf
Gloritstraße 2


T: +43 2249 / 7090
W: glorit.at

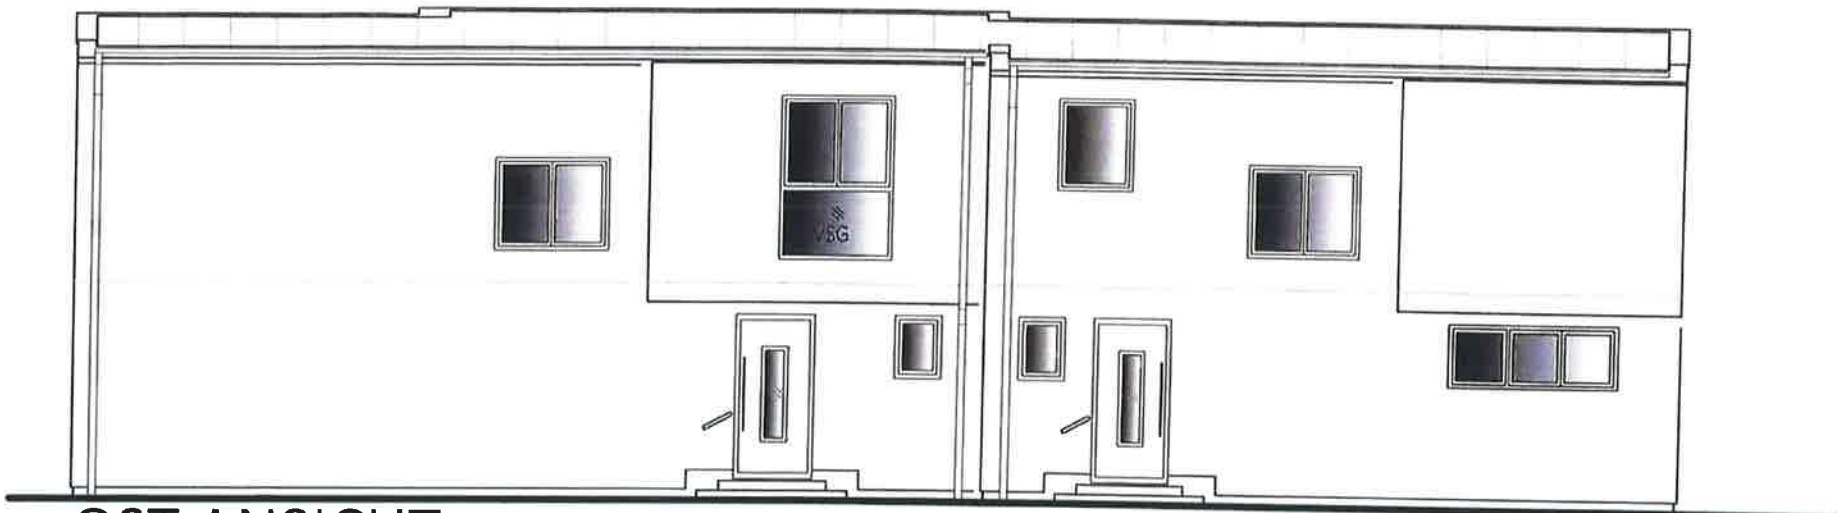

OST ANSICHT


TOP 1

TOP 2

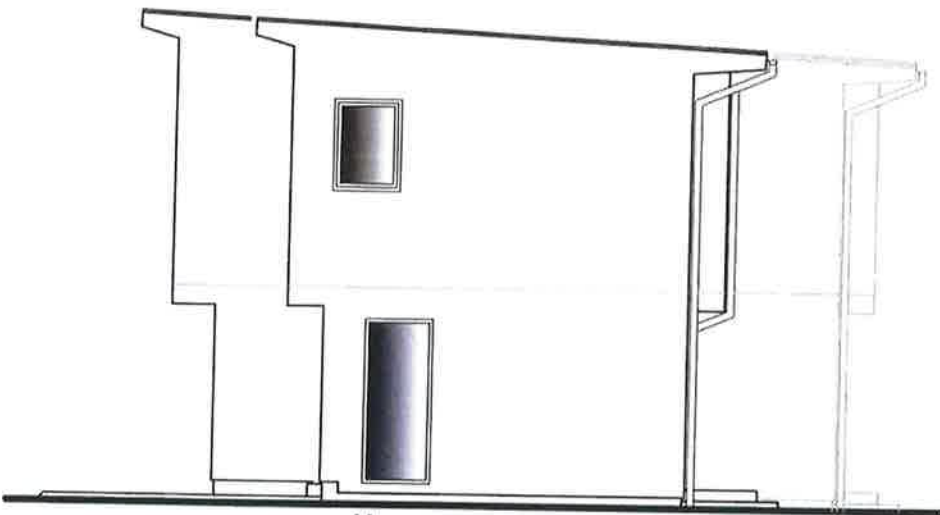

SÜD ANSICHT


TOP 1

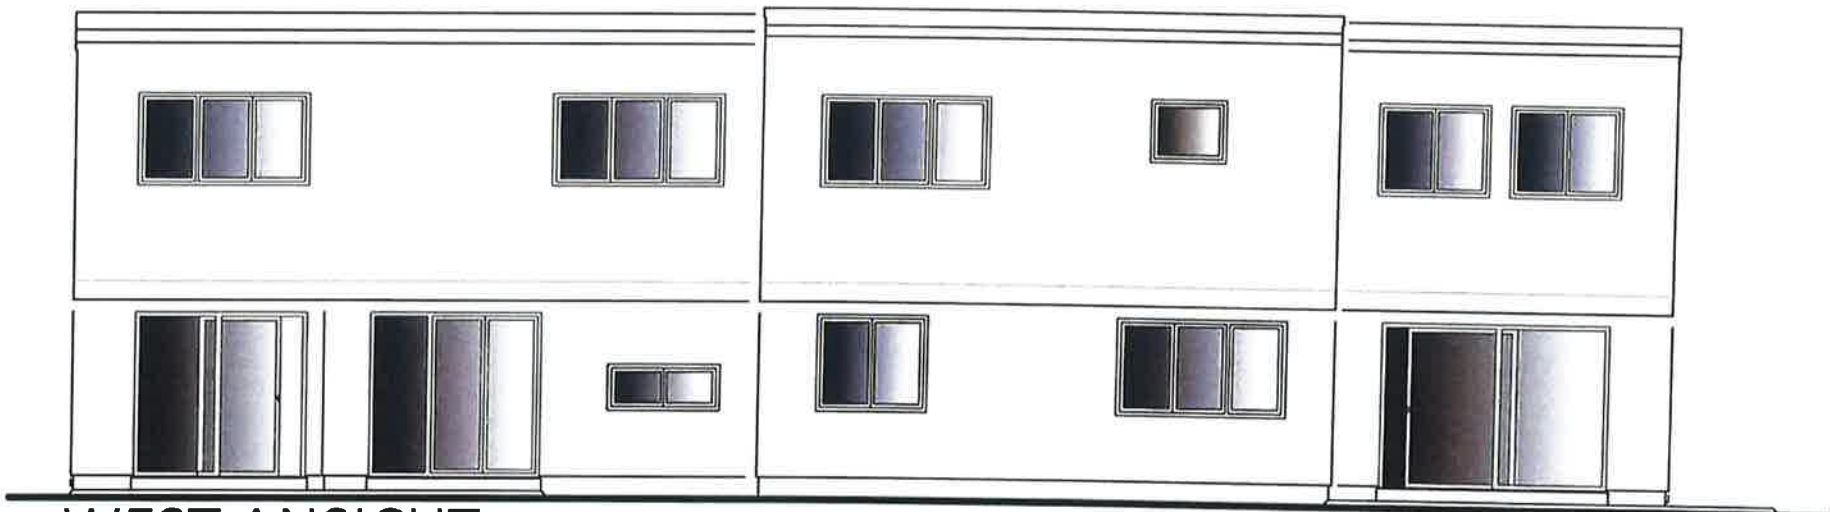

WEST ANSICHT

TOP 2

TOP 1

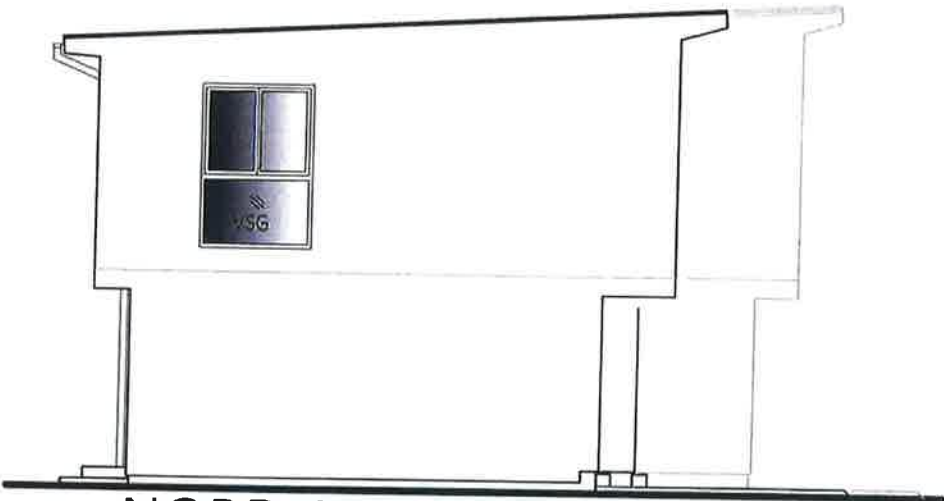

NORD ANSICHT

TOP 2

Typ: SONDER
ANSICHTEN

VORABZUG

M = ANGEPASST

Technische Änderungen vorbehalten

Gez: EG

Datum: 18.11.2022

Pfad: P:\PROJEKTE -ACA\22-036 AUDORFGASSE 15\GEBÄUDEMODULE\SB-PLÄNE\TOP 2 verschoben\EG; 25.08.2023 - die Fenster/GT

Freigabe: 30.08.23 MHL

Plantitel: 22-036-05-SB-ANSICHTEN-TOP 2_AUDORFGASSE 15.DWG


29.8.23



Glorit
Bausysteme
GmbH

A-2301 Gross Enzersdorf
Gloritstraße 2

T: +43 2249 / 7090
W: glorit.at

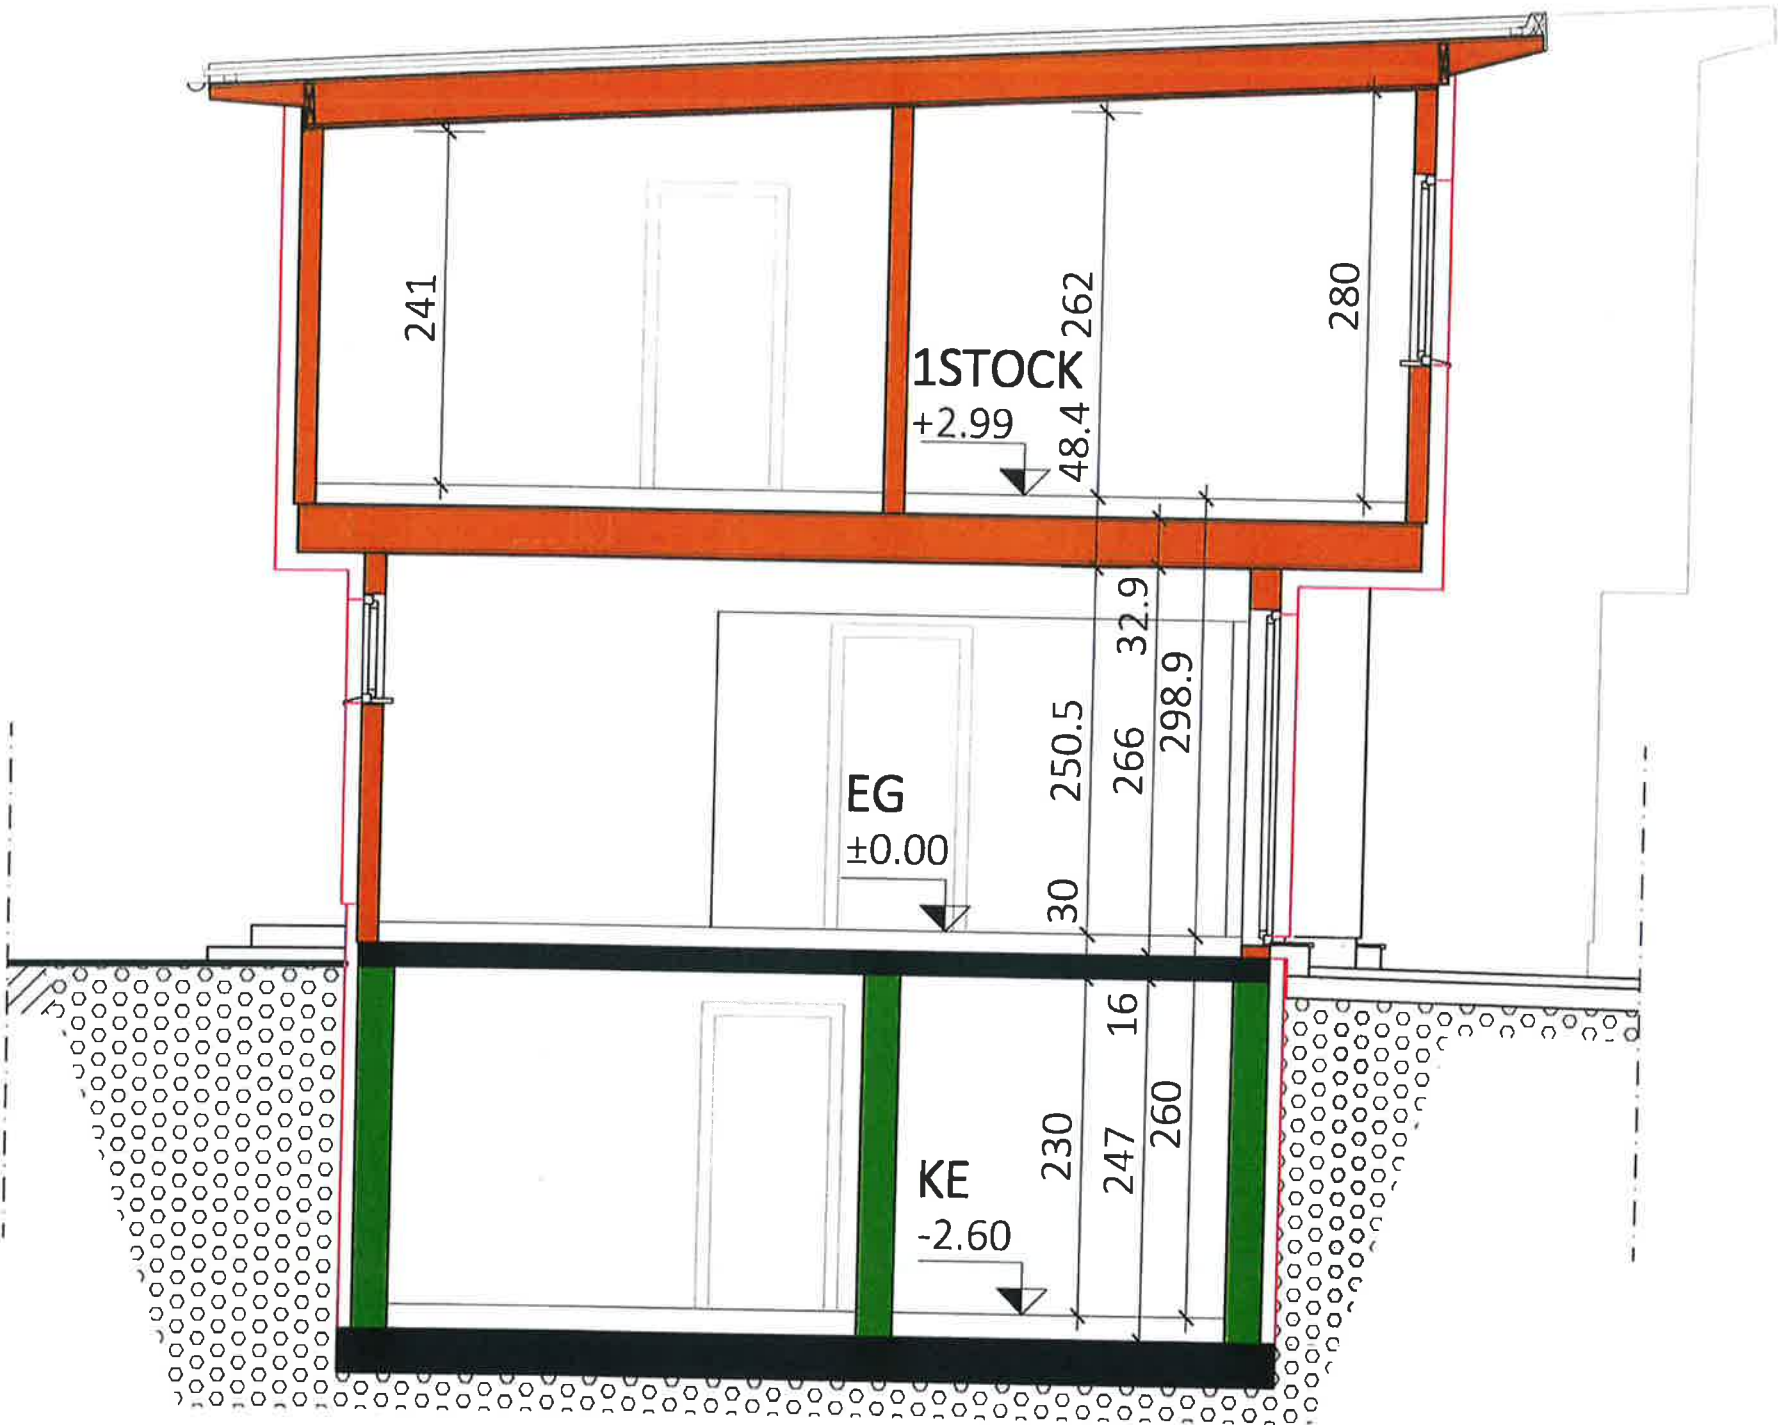

Typ: SONDER

SCHNITT

VORABZUG

M = 1:50

Technische Änderungen vorbehalten

Gez: KS/EG

Datum: 08.11.2022

Pfad: P:\PROJEKTE - ACA\22-036 AUDORFGASSE 15\GEBÄUDEMODULE\SB-PLÄNE\TOP 2

Änderung: 25.08.2023 - kein Bodentieffesfenster/GT

Plantitel: 22-036-04-SB-SCHNITT-TOP 2 AUDORFGASSE 15.DWG

Freigabe: 29.08.23 HCH


29.08.23



Glorit
Bausysteme
GmbH

A-2301 Gross Enzersdorf
Gloritstraße 2


T: +43 2249 / 7090
W: glorit.at

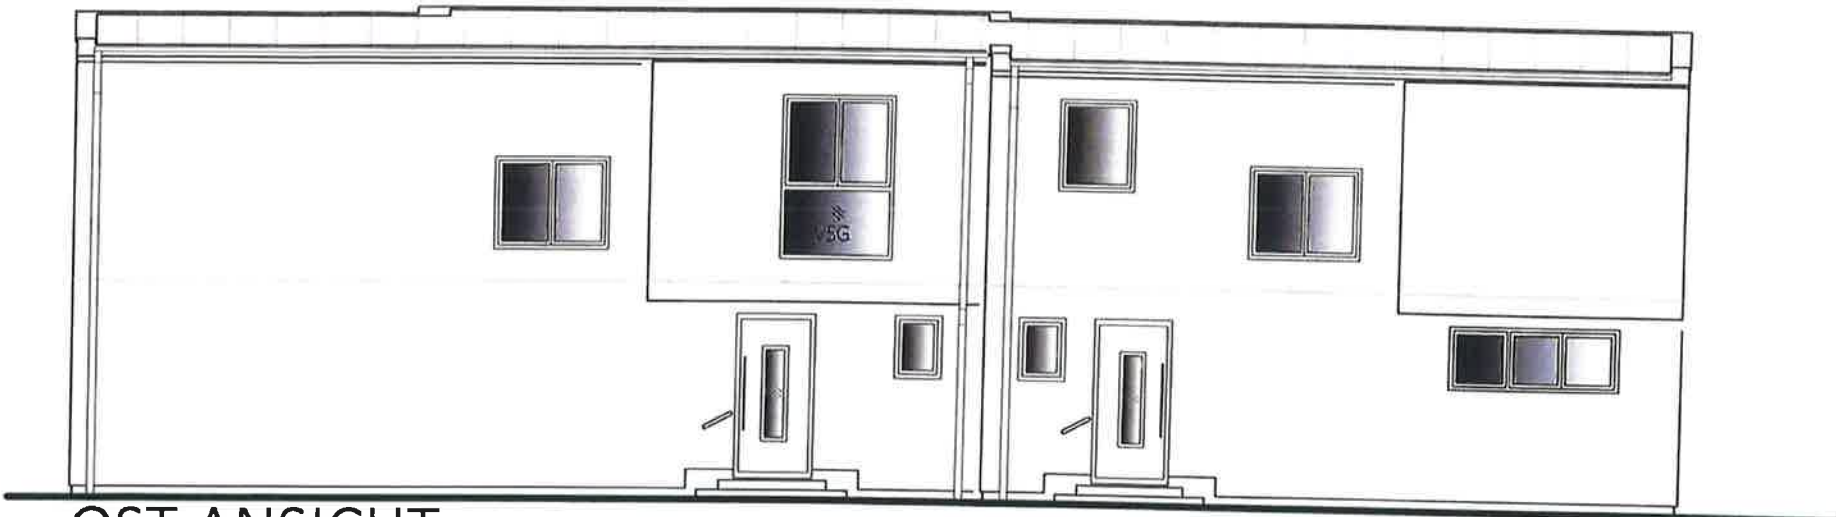

OST ANSICHT


TOP 1

TOP 2

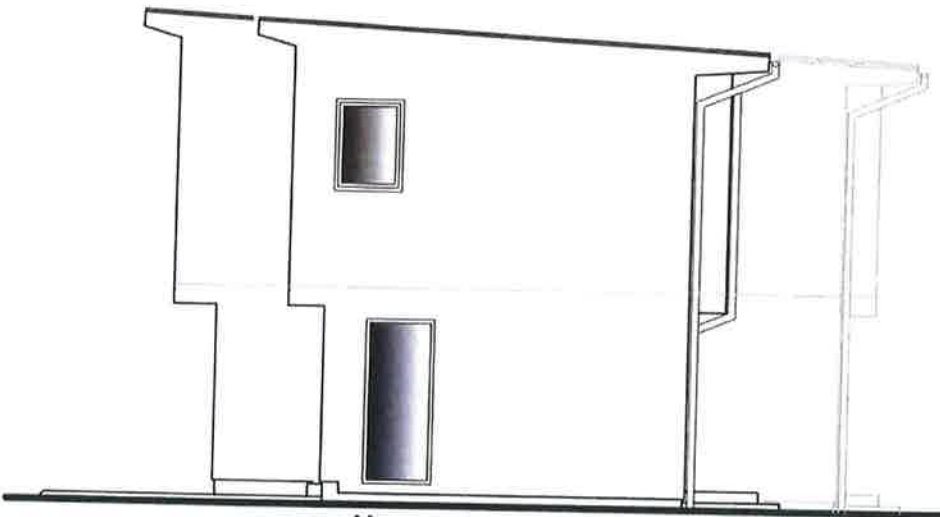

SÜD ANSICHT


TOP 1

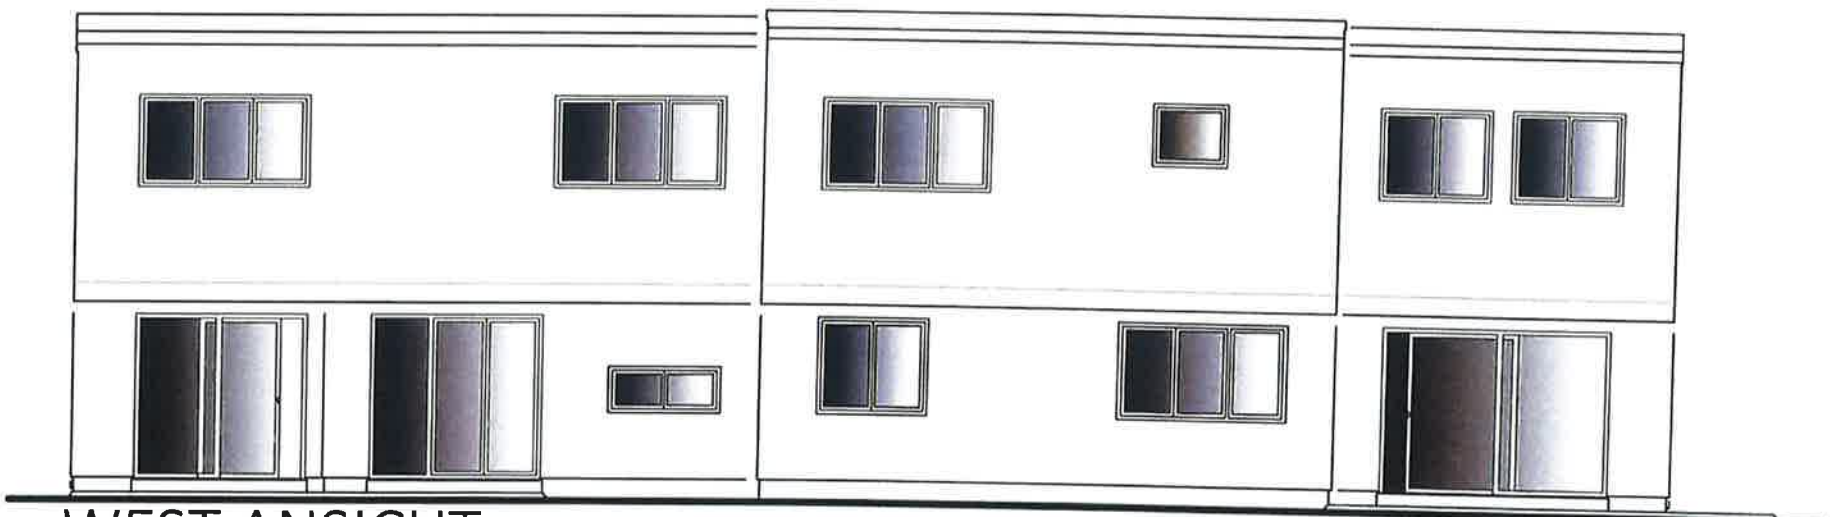

WEST ANSICHT

TOP 2

TOP 1

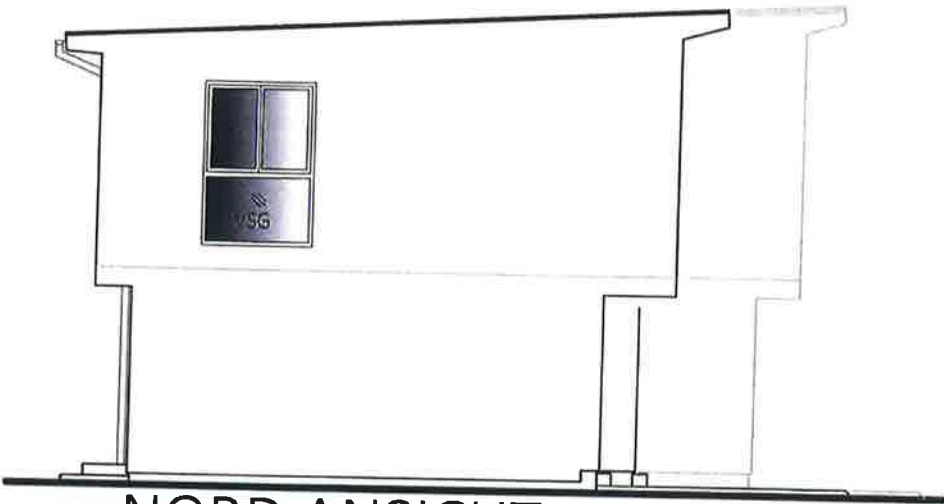

NORD ANSICHT

TOP 2

Typ: SONDER
ANSICHTEN

M = ANGEPASST

Gez: EG

Pfad: P:\ PROJEKTE -ACA\22-036 AUDORFGASSE 15\GEBÄUDEMODULE\SB-PLÄNE\TOP 2 verschoben\EG; 25.08.2023 - die Fenster\GT

Plantitel: 22-036-05-SB-ANSICHTEN-TOP 2_AUDORFGASSE 15.DWG

VORABZUG

Technische Änderungen vorbehalten

Datum: 18.11.2022

Änderung: 10.03.23-Fenster&FPH (EG) neu /EG;10.05.23-Fenster Bad auf 104

Freigabe: 30.08.23 MHL

29.8.23



Glorit
Bausysteme
GmbH

A-2301 Gross Enzersdorf
Gloritstraße 2

T: +43 2249 / 7090
W: glorit.at