

AUSSTATTUNGSBROSCHÜRE

WOHNHAUS RAFFELSPERGERGASSE 26, 1190 WIEN

Ausstattungsübersicht

Allgemeinbereiche

- Fassade
- Allgemeinbereiche
- Keller/Tiefgarage
- Außenbereich

Wohnungen

- Innenausstattung
- Sanitärausstattung
- Elektroausstattung




Symbolbilder - Änderungen vorbehalten



LAGEPLAN

WOHNHAUS RAFFELSPERGERGASSE 26, 1190 WIEN

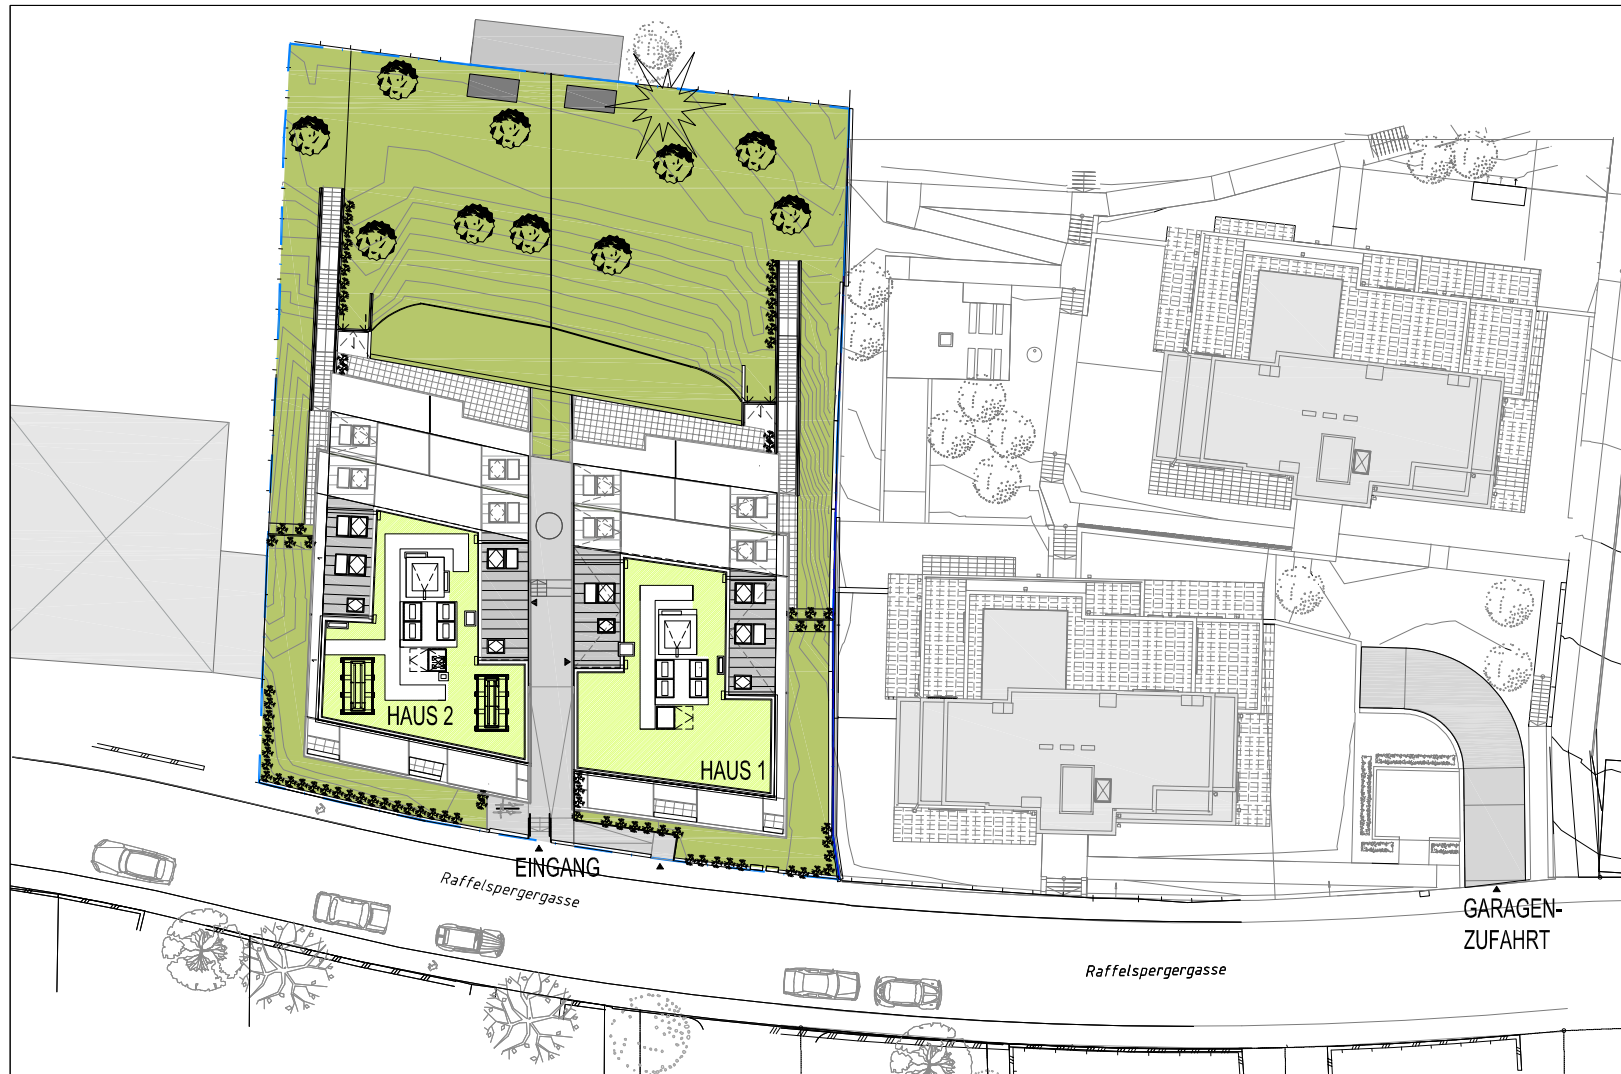

Die Ausstattungsbroschüre ist keine Vertragsgrundlage.
Änderungen und Druckfehler vorbehalten.



M 1:500 BEI AUSDRUCK AUF A4

FASSADE

WOHNHAUS RAFFELSPERGERGASSE 26, 1190 WIEN

Fassade

Reibputz 1,5mm
STO
FarbNr.: 37307 (HBW68)




Dach

Stehfalz
RAL 9006
Prefa 12



Fenster / Fenstertüren

Kunststoff-Alu Produkt
Weinzettl
System W76MD Design
3-Scheiben
Thermoverglasung

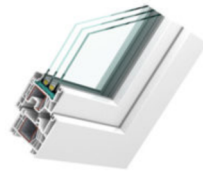

VALETTA Sonnenschutz OG1-DG außenliegend

Raffstore, VALETTA
Aufputzmontage
Alulamellen C-Form



Sonnenschutz EG - DG Ansicht Nord innenliegend

Vertikallamellen
VALETTA



Dachflächenfenster

Kunststoff-Alu Produkt
Velux
Schwingfenster
RAL 7043




Fensterbänke innen

Helodur weiß
Holzwerkstoff-Laminat



Fensterbänke außen

Aluminium
pulverbeschichtet
RAL 7021

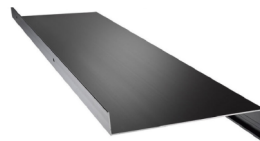

VALETTA Sonnenschutz EG + GG außenliegend

Röllladen, VALETTA
Vorbaumontage
Alulamellen



Absturzsicherung

Flachstahlgeländer
RAL 7021



Sonnenschutz

Kunststoff-Alu Produkt
Velux
Röllladen
RAL 7043



ALLGEMEINBEREICHE

WOHNHAUS RAFFELSPERGERGASSE 26, 1190 WIEN

Bodenbelag Gang, Treppen und Podeste

Lasselsberger GmbH
Feinsteinzeug
Piazzetta DAKSE788; R10B
Farbe: Light Grey
(60 x 60 mm)



Beleuchtung Stiegenhaus

Rowa Moser Lightline
Littlebit Opal
Slotlights
Farbe: Aluminium
43 x 61 mm



Gegensprechanlage

Schrack
Außen - Comelit Ultra





Brieffachanlage

Renz, Basic A
Aufputz, waagrechte Kästen
RAL 7021




Fußmatten

MEGA-SMART CS TEX/FB1
innen

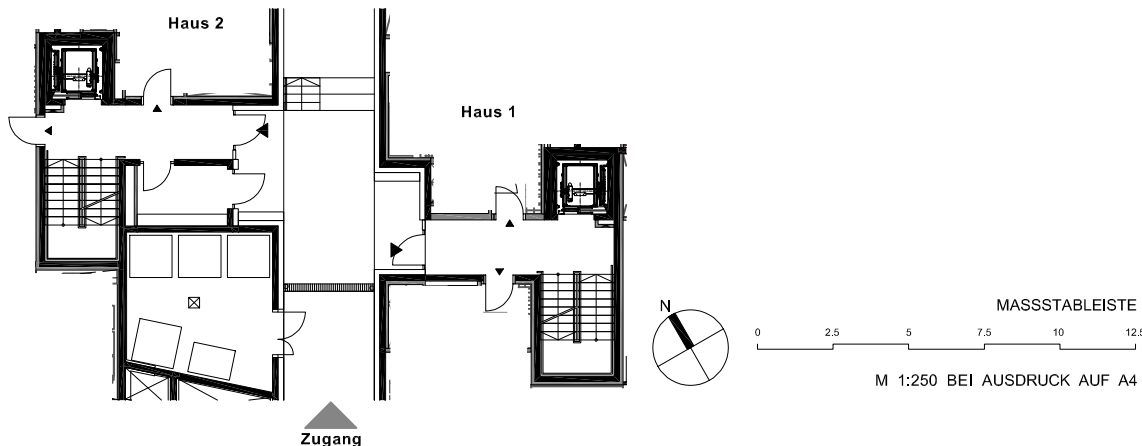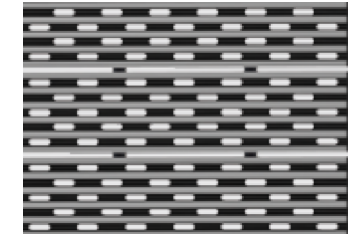


Alu-Portal

STRUSSNIG

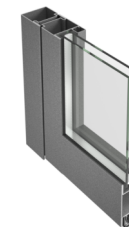

MEGA-SMART CS VKP/FB1
außen

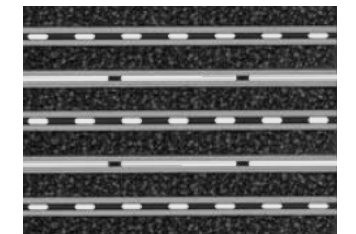

KELLER / TIEFGARAGE

WOHNHAUS RAFFELSPERGERGASSE 26, 1190 WIEN

Stahltür

RAL 7021
beschichtet



Präsenzmelder

BEG PD4
92142
110 – 240 V



Rauchabzugsanlage Melder

D&H SD-O/FD-T/TH/THE
Weiß



Sicherheitsleuchte für Decken & Wandmontage

Schrack Notleuchte
Design KW
Weiß




Steckdosen

Busch & Jäger
Schalterprogramm AP
Type Ocean




Beleuchtung Garage/ Kellerabteile

Feuchtraumwannenleuchte
THORNECO Julie 1500
Grau

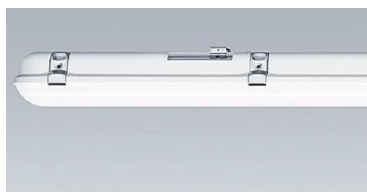

Rolltor

Streckgitterfüllung

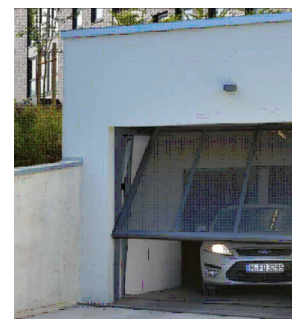

Beschichtung

Beton Beschichtung BfL.



WOHNUNGEN INNENAUSSTATTUNGEN

WOHNHAUS RAFFELSPERGERGASSE 26, 1190 WIEN

Wohnungseingangstüren

Dana Dominant 3
Stahlumfassungszarge
RAL 9016



Innentüren

Dana Euroba Weiss
Stumpf einschlagend
Zarge Dana F97 Modul
RAL 9016



Bodenbelag

Weitzer Pro 500
Eiche / Ruhig
GG - OG Einzelstab
DG - Fischgrät



Bodenbelag - BAD

Feinsteinzeug
Procasa Salon
Farbe: Terra
60x60 cm



Wand - BAD

Feinsteinzeug
Procasa Salon
Farbe: Terra
30x60 cm



Eingangstür Beschlag:
Schutzbeschlag Garnitur
Glutz Memphis
Edelstahl



Innentür Beschlag:
Glutz Memphis
Edelstahl



Fenstergriffe

Glutz Memphis
Edelstahl



Schaubild EG-Wohnung Symbolbild Änderungen vorbehalten

WOHNUNGEN SANITÄRAUSSTATTUNG WC

WOHNHAUS RAFFELSPERGERGASSE 26, 1190 WIEN

Symbolbild zur Veranschaulichung
der Dekorfliese - Änderungen vorbehalten



Bodenbelag

Feinsteinzeug
Procasa Salon
Farbe: Terra
60x60 cm



WC

LAUFEN PRO
Hänge-WC
Tiefspüler



Waschtisch

LAUFEN PRO S
Handwaschbecken
480 x 280 mm




Lüftung

Wernig-silent-ECO
Ventilator




Grundriss / Ansicht

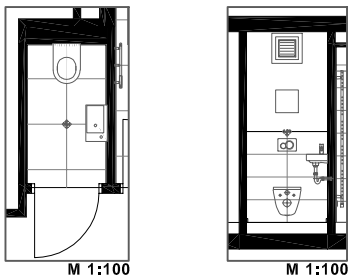

Wand

Feinsteinzeug
Procasa Salon
Farbe: Terra
30x60 cm

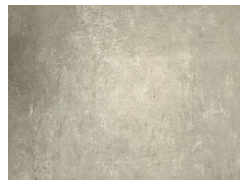

WC-Sitz

Laufen Pro
WC-Sitz mit Deckel
mit Absenkautomatik



WC-Betätigungsplatte

Geberit Sigma 01
Farbe: weiß alpin



WC-Montagegestell

UP-Spülkasten



WOHNUNGEN SANITÄRAUSSTATTUNGEN BAD/DUSCHBAD

WOHNHAUS RAFFELSPERGERGASSE 26, 1190 WIEN

Bodenbelag

Feinsteinzeug
Procasa Salon
Farbe: Terra
60x60 cm



Doppelwaschtisch

LAUFEN PRO S
unterbaufähig
1200 x 470 mm



Waschtischarmatur

Hans Grohe
Focus, chrom



Kopfbrause mit Brausearm

Hans Grohe
Raindance S240



Brausestangenset

Hans Grohe
Croma 100 Mono
Seifenschale



Wandbrausehalter mit Handbrause

Hans Grohe
Croma 100 Multi
chrom



Waschtisch

LAUFEN PRO S
unterbaufähig
600 x 465 mm



Siphon für Einzel- und Doppelwaschtische/ Handwaschbecken

Viega
Flaschensiphon 1 1/4", chrom



Duscharmatur

Hans Grohe Focus
Unterputz
EH-Brausemischer



Wandanschlussbogen für Brausestange

Hans Grohe FixFit S




Badewannenarmatur

Hans Grohe Focus
Unterputz
EH-Wannenmischer



Wand

Feinsteinzeug
Procasa Salon
Farbe: Terra, 30x60 cm

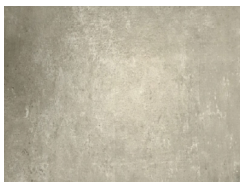


Handtuchheizkörper

Alva Aqua Una
weiß rein elektrisch



Duschrinne

Geberit Cleanline 20
Edelstahl-elektropoliert

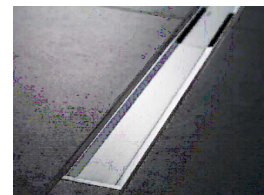

Badewanne

KALDEWEI Classic Duo
Stahlblech Duo-Wanne mit Fußgestell
180x80x43 cm



WOHNUNGEN SANITÄRAUSSTATTUNGEN ALLGEMEIN

WOHNHAUS RAFFELSPERGERGASSE 26, 1190 WIEN


Fußbodenheizungsverteiler

MULTITHERM
weiß



Raumtemperaturregler

Jung
TR A 236 WW
Alpinweiß

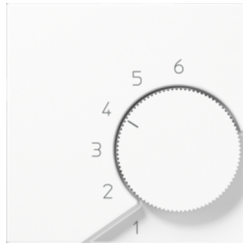

Küchenanschlüsse

TRINNITY
Eckregulier- und
chrom



TRINNITY
Doppelspindelventil
1/2"
chrom



Waschmaschinen Unterputz Siphon

HL 405 UP
Waschmaschinensifon
DN40/50mm



WOHNUNGEN ELEKTROAUSSTATTUNG

WOHNHAUS RAFFELSPERGERGASSE 26, 1190 WIEN

Schalterprogramm UP

Jung
LS
alpinweiß



Rauchwarnmelder

e2
SD5



Wohnungsverteiler

Hager Volta 5
Type UP



Gegensprechanlage

Schrack
Innen - Mini Handsfree



AUSSENBEREICH

WOHNHAUS RAFFELSPERGERGASSE 26, 1190 WIEN

Wandaufbauleuchte

elux SON LED
Anthrazit




Beleuchtung Außenanlage

Pollerleuchte ELUX Lord
S/M LED
anthrazit (LED 12W)



Gartenzaun

Maschendrahtzaun
verzinkt

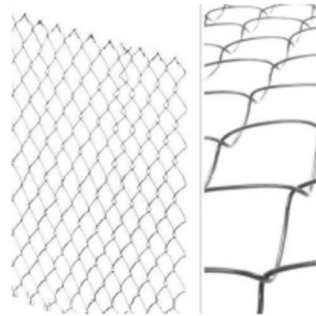

Kinderspielplatz

Fallschutzmatten
Play Protect Plus, grau



Auslaufventil frostsicher

Kemper Ventil
Lage gemäß Vergabeplan



Figur 574 00

Terrassenbelag

Betonplatten
40x40cm
grau



Einfriedung

Doppelstabgitterzaun
Farbe anthrazit

