



Glorit
Bausysteme

VORABZUG

Technische Änderungen vorbehalten




Änderung:

Freigabe: 25. & 26. 11. 14

GLORIT
DAS L. HAUS AM PLATZ

**Glorit
Bausysteme
GmbH**
A-2301 Gross Enzersdorf
Gloritstraße 2
T: +43 2249 / 70950
W: glorit.at

Rollläden elektrisch: Kästen und Führungsschienen Anthrazit , Behang Silber

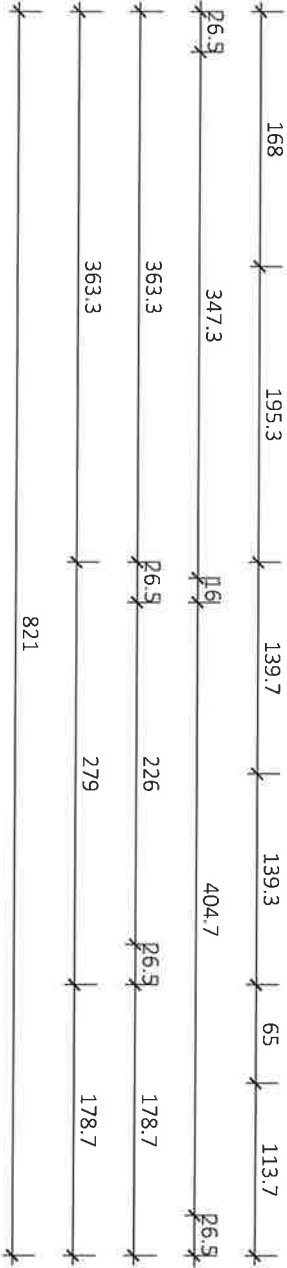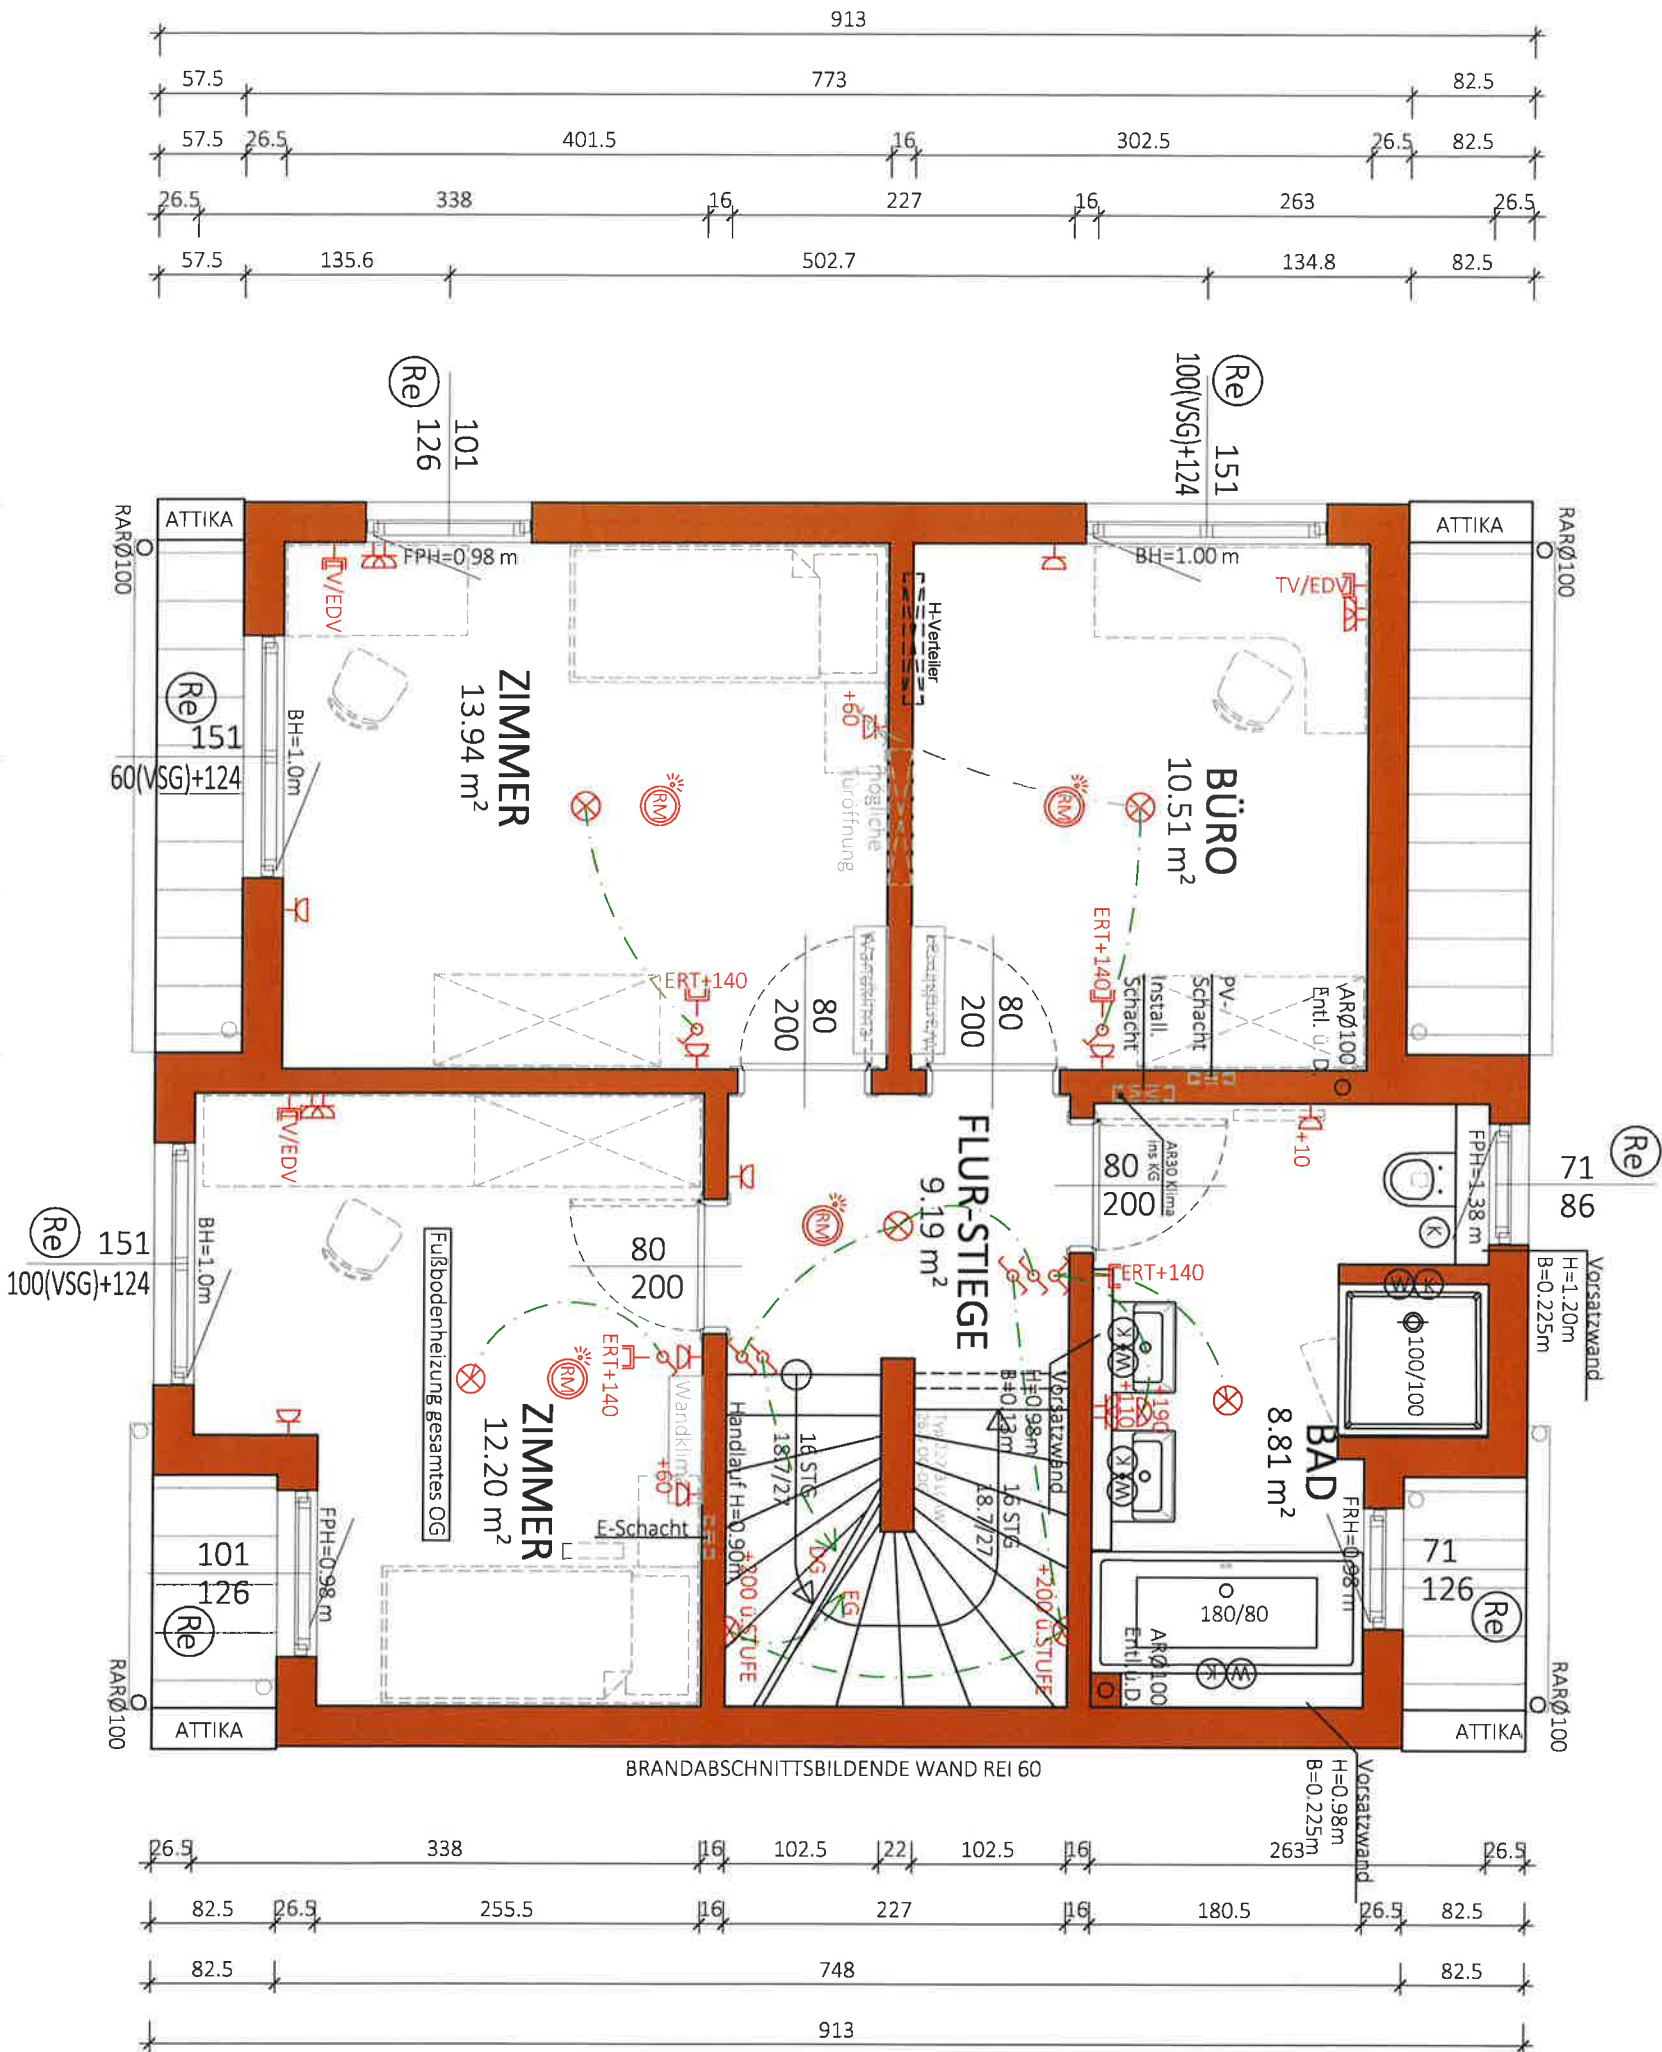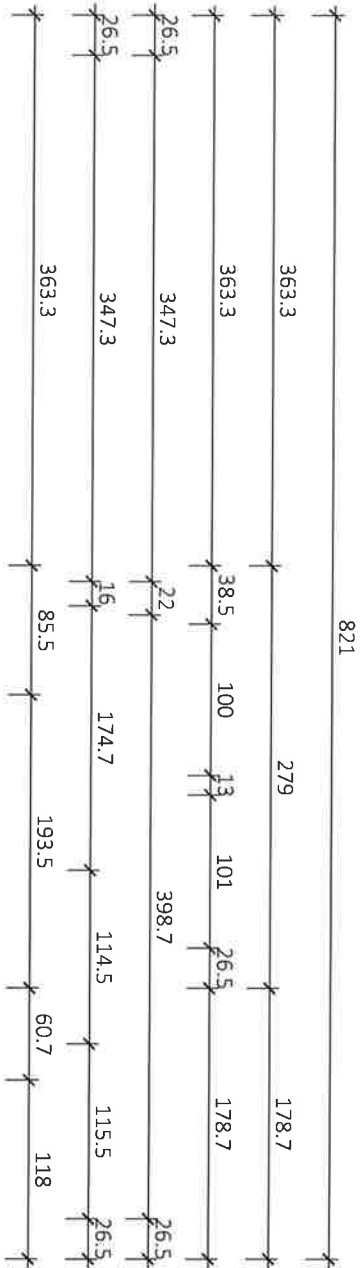

NGF: 54.65 m²
WNF: 49.89 m²

Typ: SONDER

1 STOCK



VORABZUG

M = 1:50
Gez: TW
Präd. P:\PROJEKTE-ACAN\21-008 SANDDORNGASSE 41\GEBÄUDEMODULES8-PLAN\TOP3
Plantitel: 21-008-02-SB-OG-TOP3-SANDDORNGASSE 41.DWG
Datum: 31.03.2022 / 17.04.2024 / 24.06.2024
Freigabe: 25.6.23 MLC
Vorabzug



Glorit
Bausysteme
GmbH
A-2301 Gross Enzersdorf
Gloritstraße 2
T: +43 2249 / 7090
W: glorit.at

Re Rollläden elektrisch: Kästen und Führungsschienen Anthrazit , Behang Silber

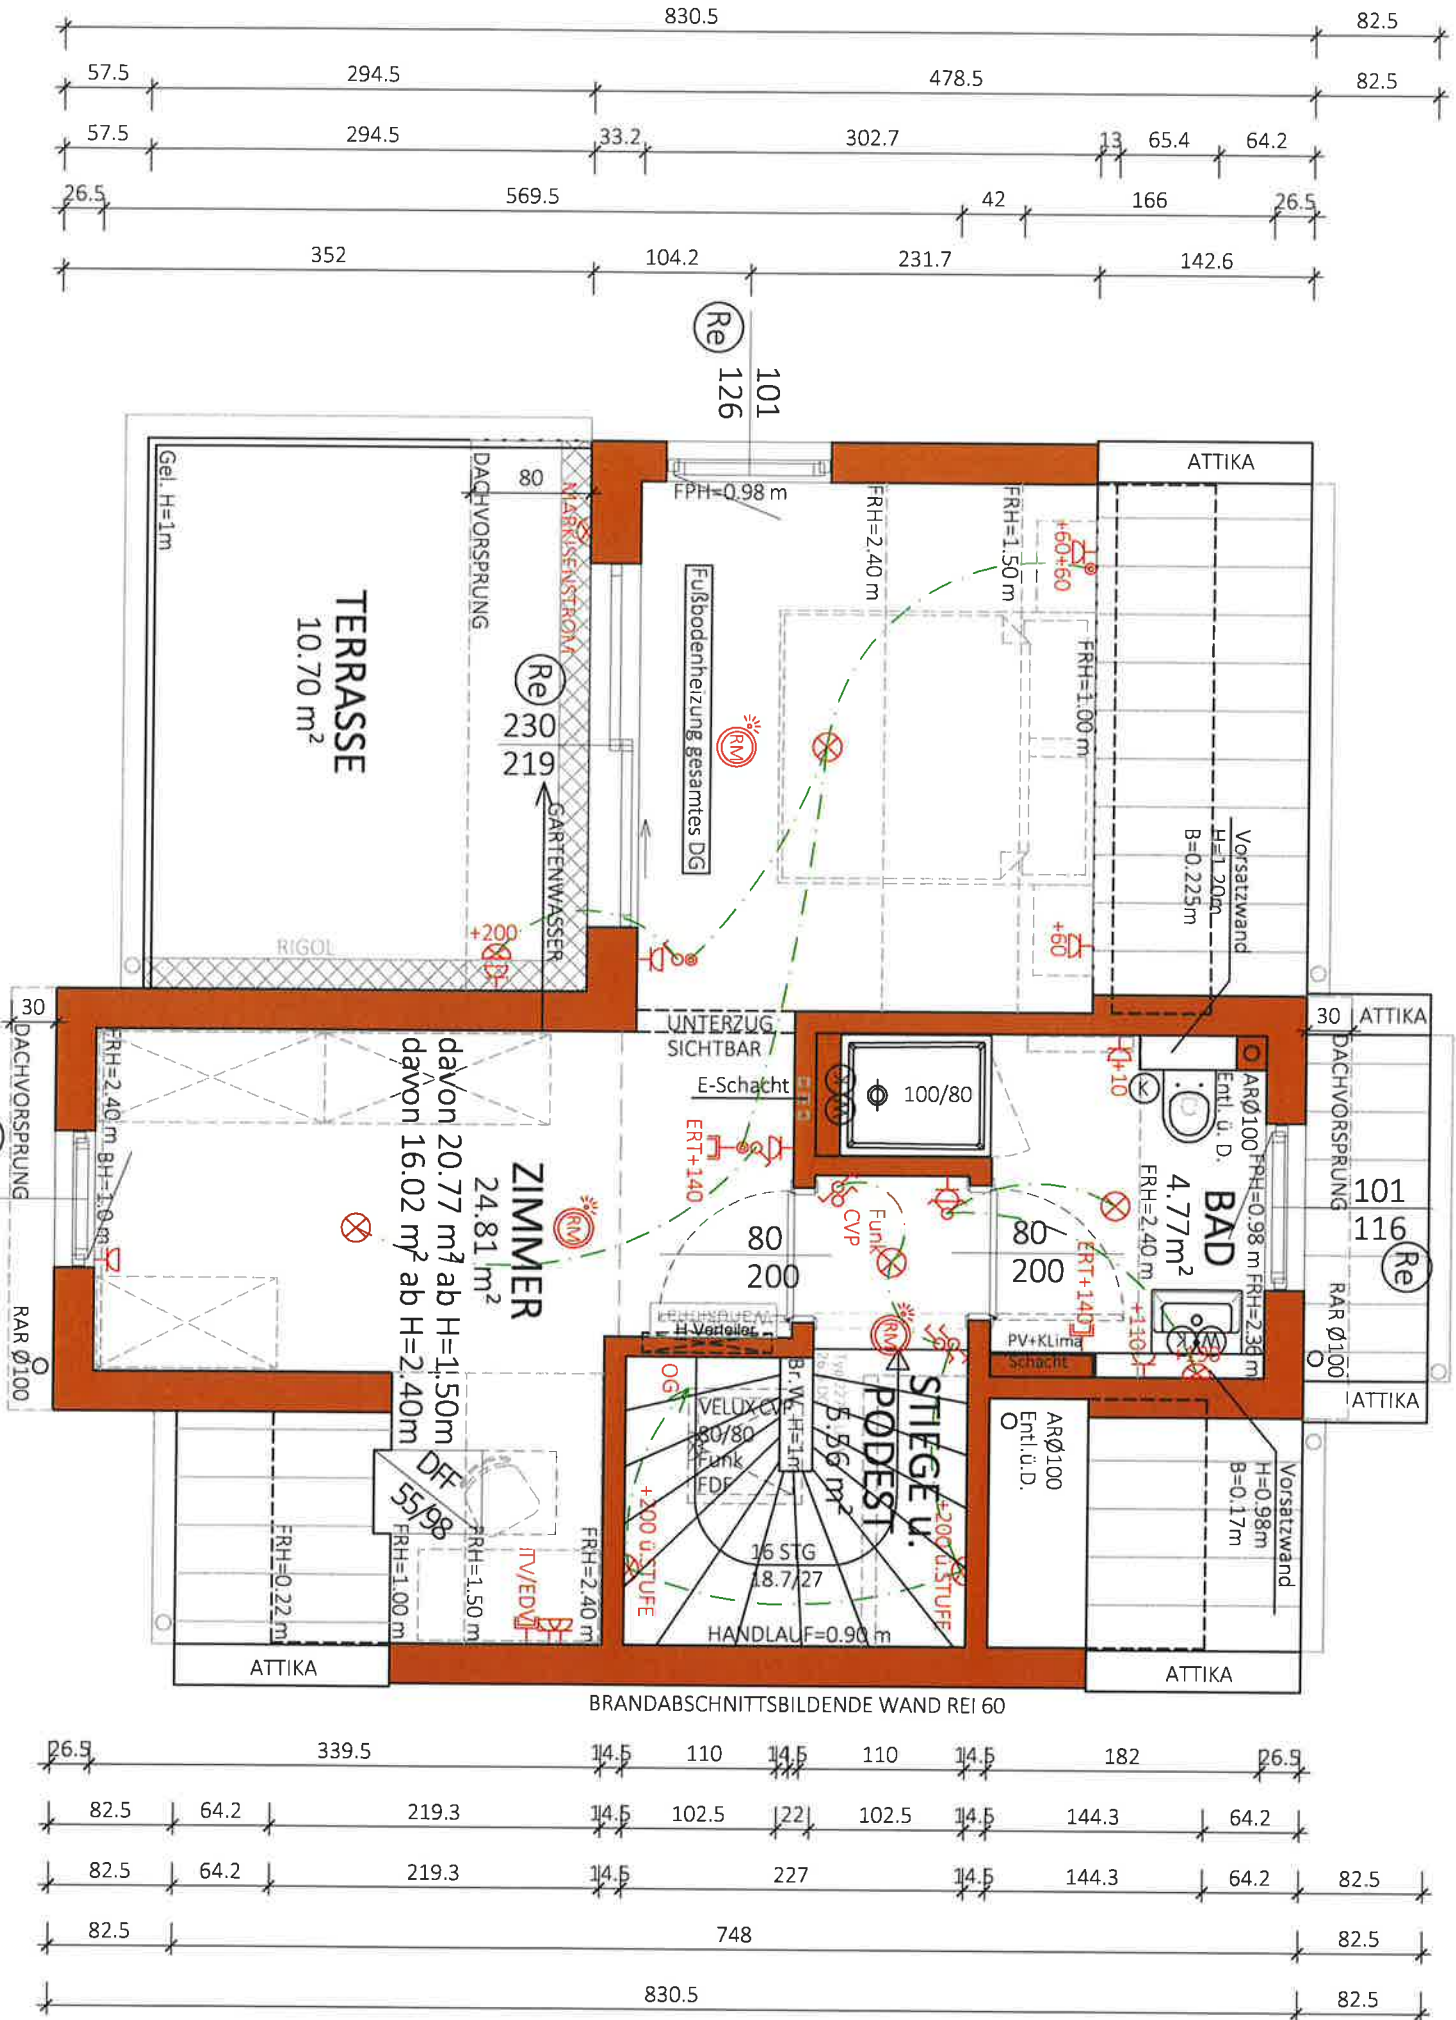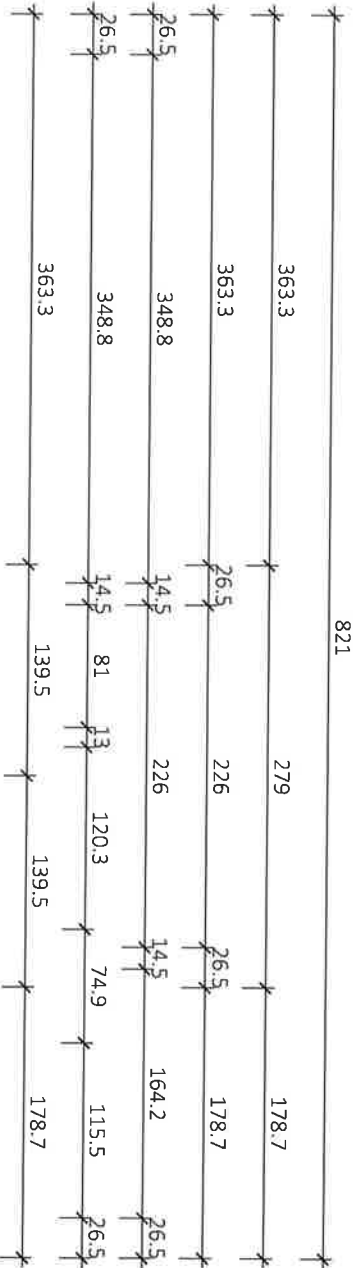

NGF: 35.14 m²
WNF: 30.76 m²
davon 26.72 m² ab H=1.50m

Typ: SONDER

DACHGESCHOSS


M = 1:50
Gez: TW
Pfad: P\PROJEKT-ACAV1-008-SANDDORNGASSE 41\GEBÄUDEMODUL\SS-PLAN\ETOP3
Plantitel: 21-008-03-SB-DG-TOP3-SANDDORNGASSE 41.DWG

VORABZUG

Technische Änderungen vorbehalten
Datum: 31.03.2022 / 17.04.2024 / 24.06.2024
Änderung:
Freigabe: 25.6.24 M.H. J.C.



Glorit
Bausysteme
GmbH
A-2301 Gross Enzersdorf
Gloritstraße 2
T: +43 2249 / 7090
W: glorit.at

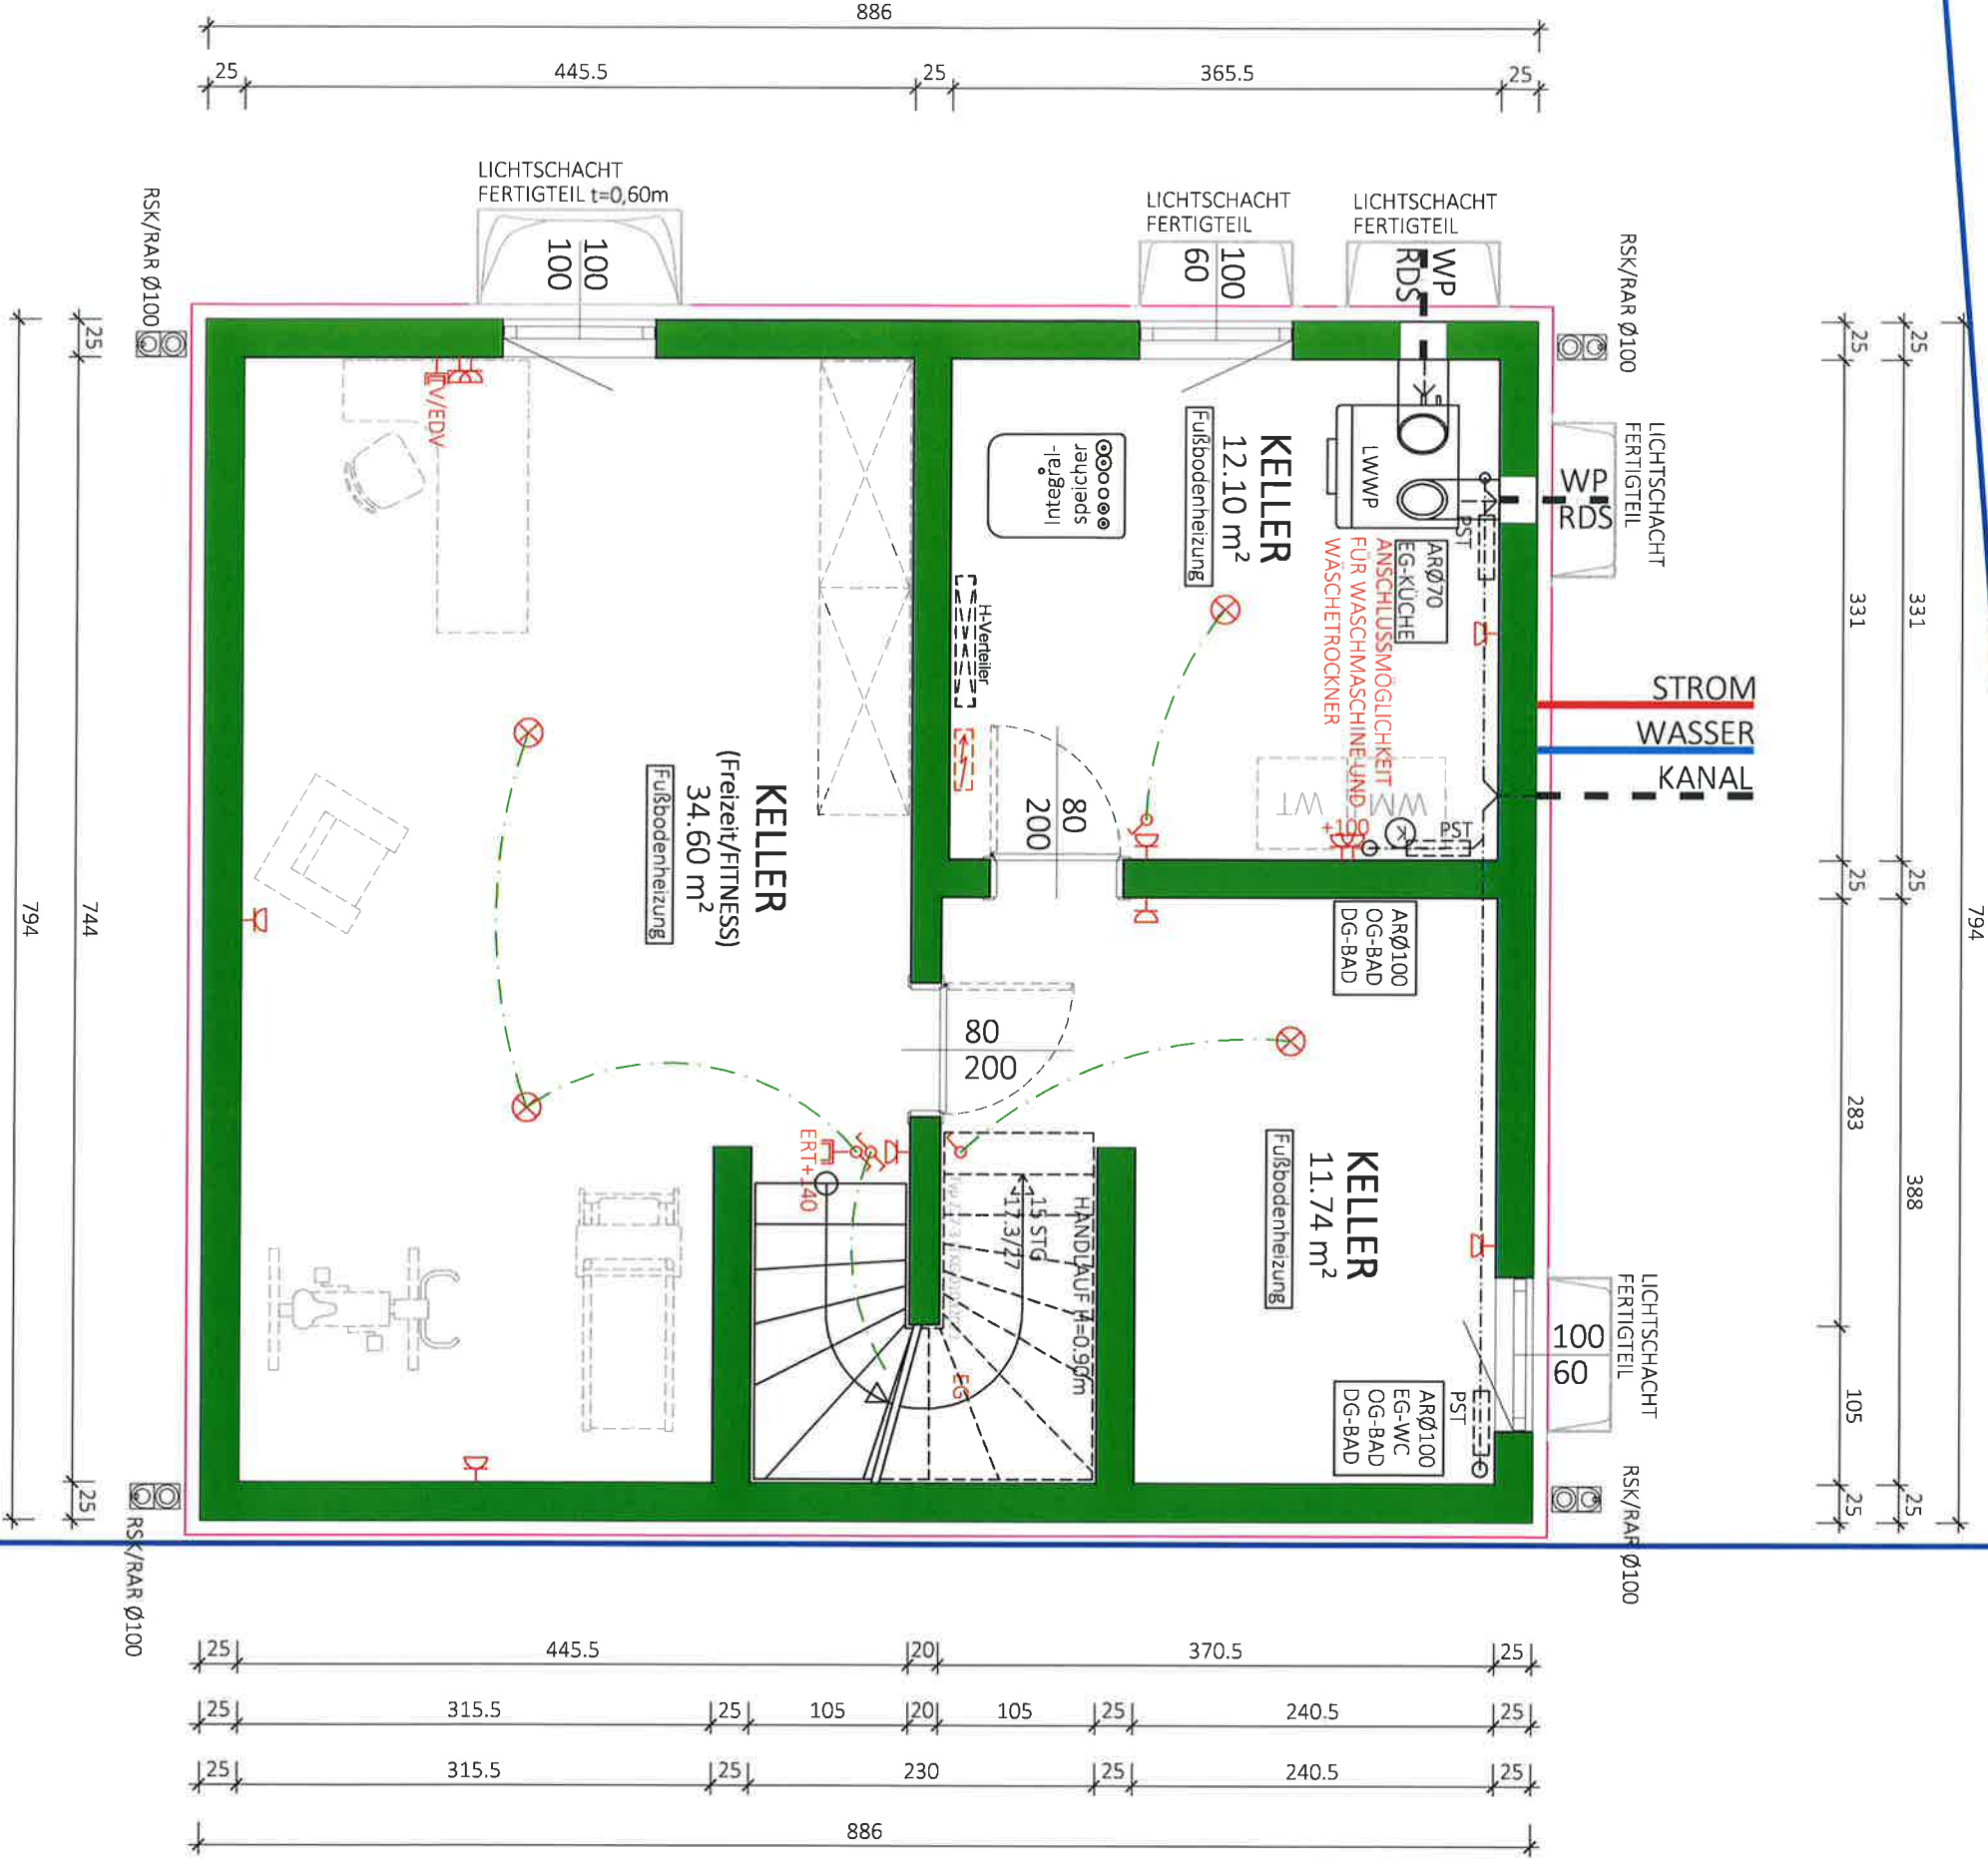

NF:
58.44 m²
BGF:
70.35 m²

Typ: SONDER


KELLER

VORABZUG

M = 1.50
Gez: TW
Pfadt: P:\PROJEKTE -ACA\21-008 SANDDORNGASSE 41\GEBÄUDEMODULE\SB-P\ANE\TOP 3
Plantitel: 21-008-00-SB-KG-TOP3-SANDDORNGASSE 41.DWG
Datum: 31.03.2022/17.04.2024/24.06.2024
Änderung:
Freigabe: 25.04.2024
Vorabzug



Glorit
Bausysteme
GmbH
A-2301 Gross Enzersdorf
Gloritstraße 2
T: +43 2249 / 7090
W: glorit.at

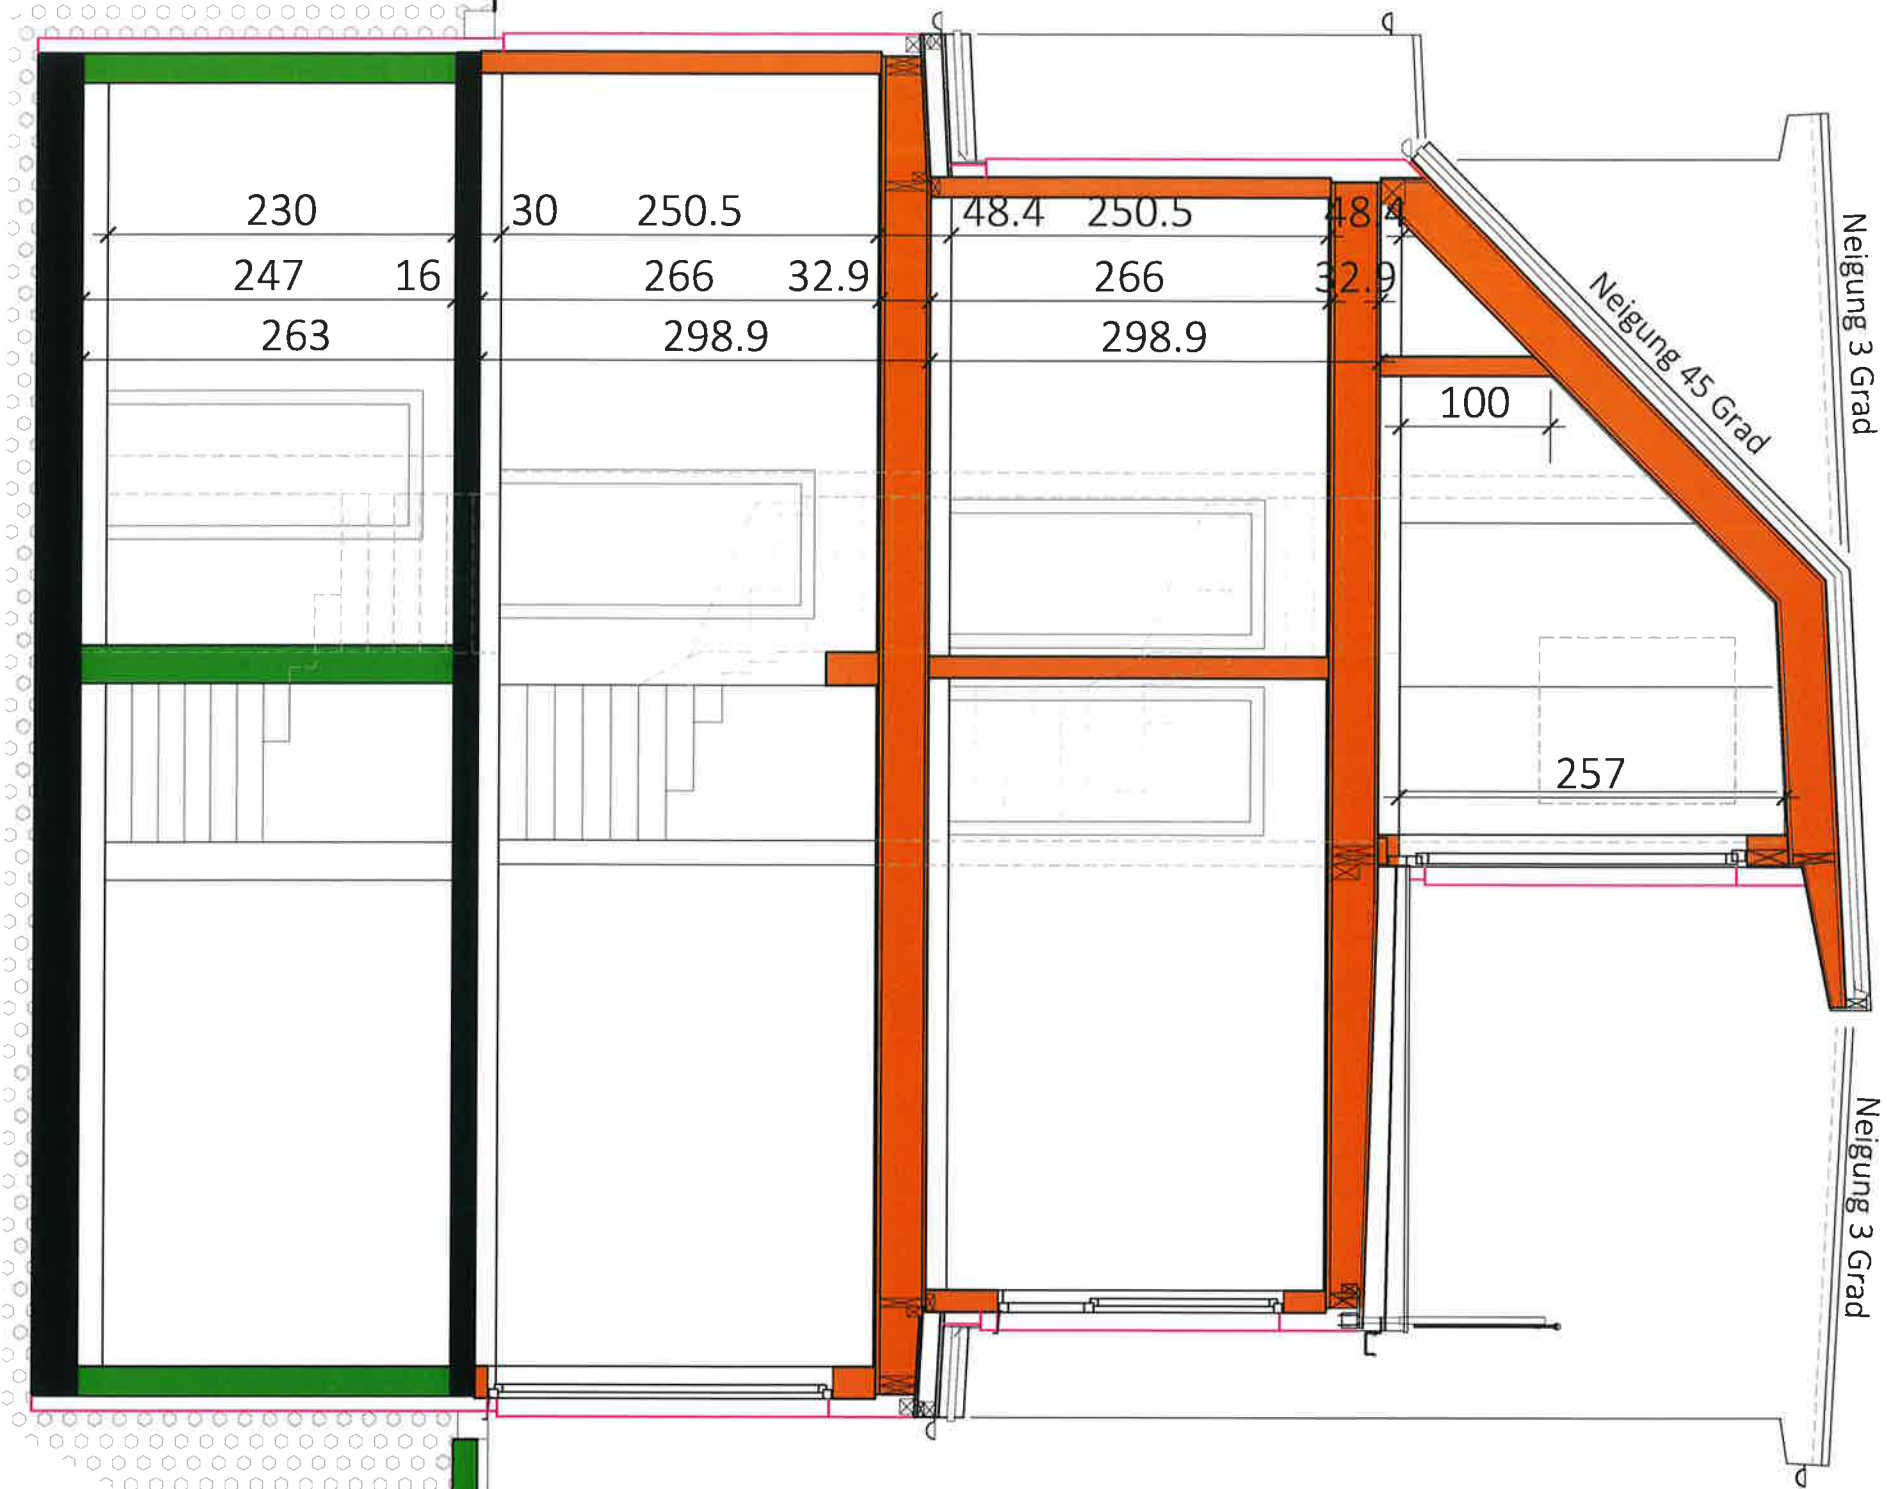

Typ: VARIANTE 16 cm

SCHNITT C-C

VORABZUG


M = 1:50
Gez: KS
Pfad: P:\ PROJEKTE -ACA\21-008 SANDDORNGASSE 41\GEBÄUDEMODULS8-PLAN\TOP 3
Plantitel: 21-008-04-SB-SCHNITT-TOP3-SANDDORNGASSE 41.DWG

Technische Änderungen vorbehalten
Datum: 30.06.2021 / 17.04.2024 / 24.06.2024
Änderung:
Freigabe: 25.6.24 RHC J.C.

Vorabzug




Glorit
Bausysteme
GmbH
A-2301 Gross Enzersdorf
Gloritstraße 2
T: +43 2249 / 7090
W: glorit.at

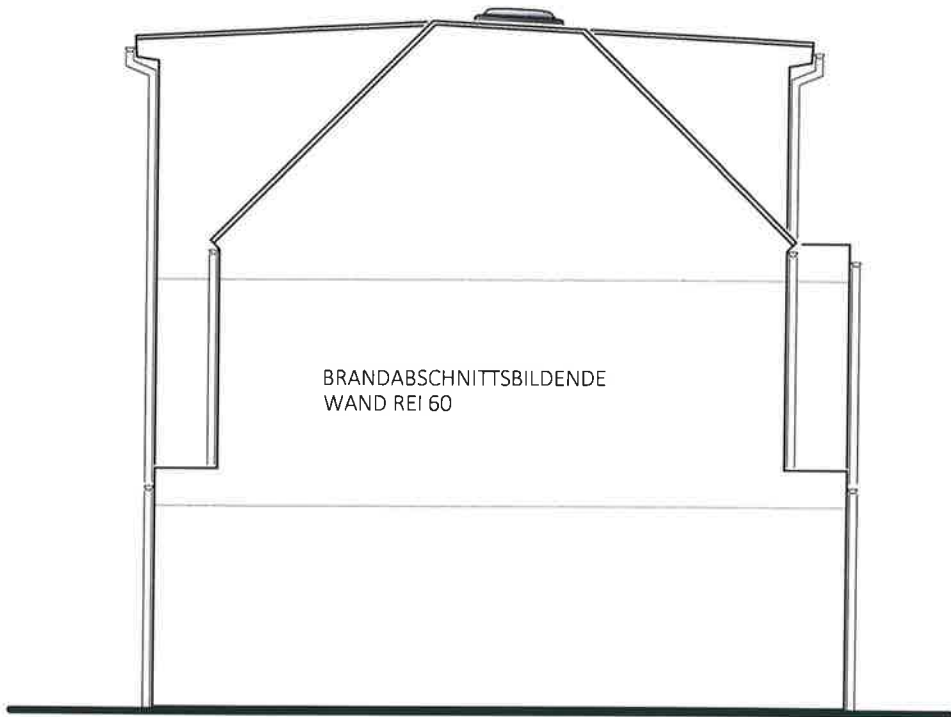

OST ANSICHT
TOP 3



NORD ANSICHT
TOP 3

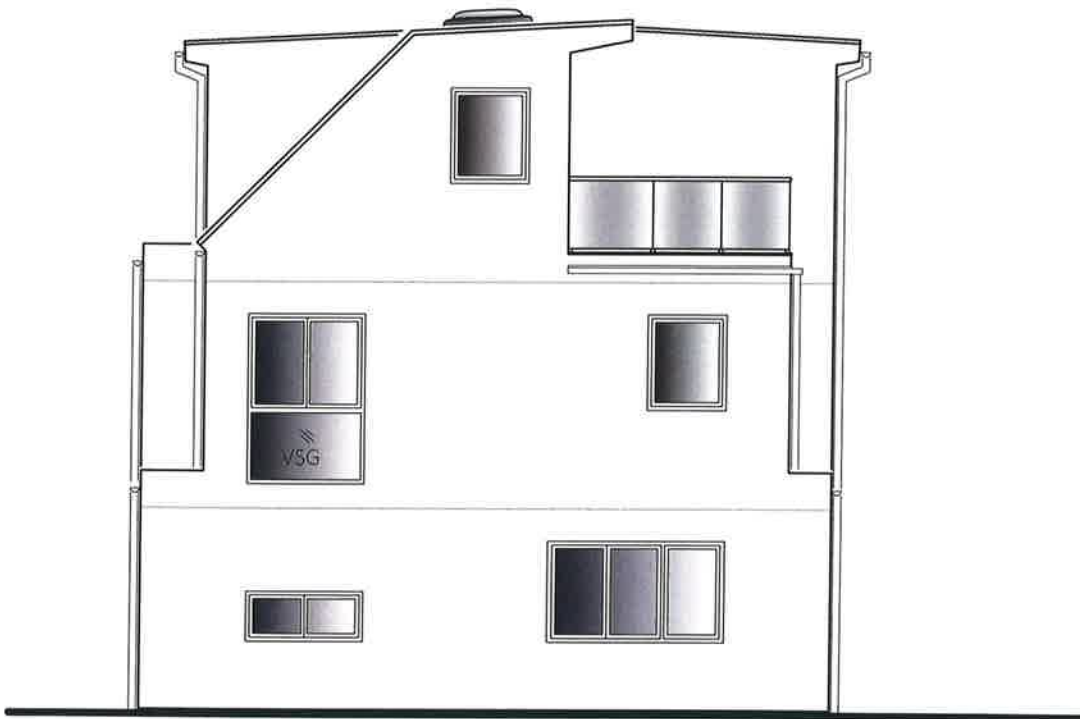

WEST ANSICHT
TOP 3



SÜD ANSICHT
TOP 3

Typ: SONDER
ANSICHTEN

VORABZUG

Technische Änderungen vorbehalten
Datum: 05.07.2021 / 17.04.2024/24.06.2024

M = ANGEPASST

Gez: TW

Änderung:

Pfad: P:\ PROJEKTE -ACA\21-008 SANDDORNGASSE 41\GEBÄUDEMODULE\SB-PLÄNE\TOP 3

Plantitel: 21-008-05-SB-ANSICHTEN-TOP3-SANDDORNGASSE 41.DWG

Freigabe: 25.6.24 MKA

5.2.



Glorit
Bausysteme
GmbH

A-2301 Gross Enzersdorf
Gloritstraße 2

T: +43 2249 / 7090
W: glorit.at