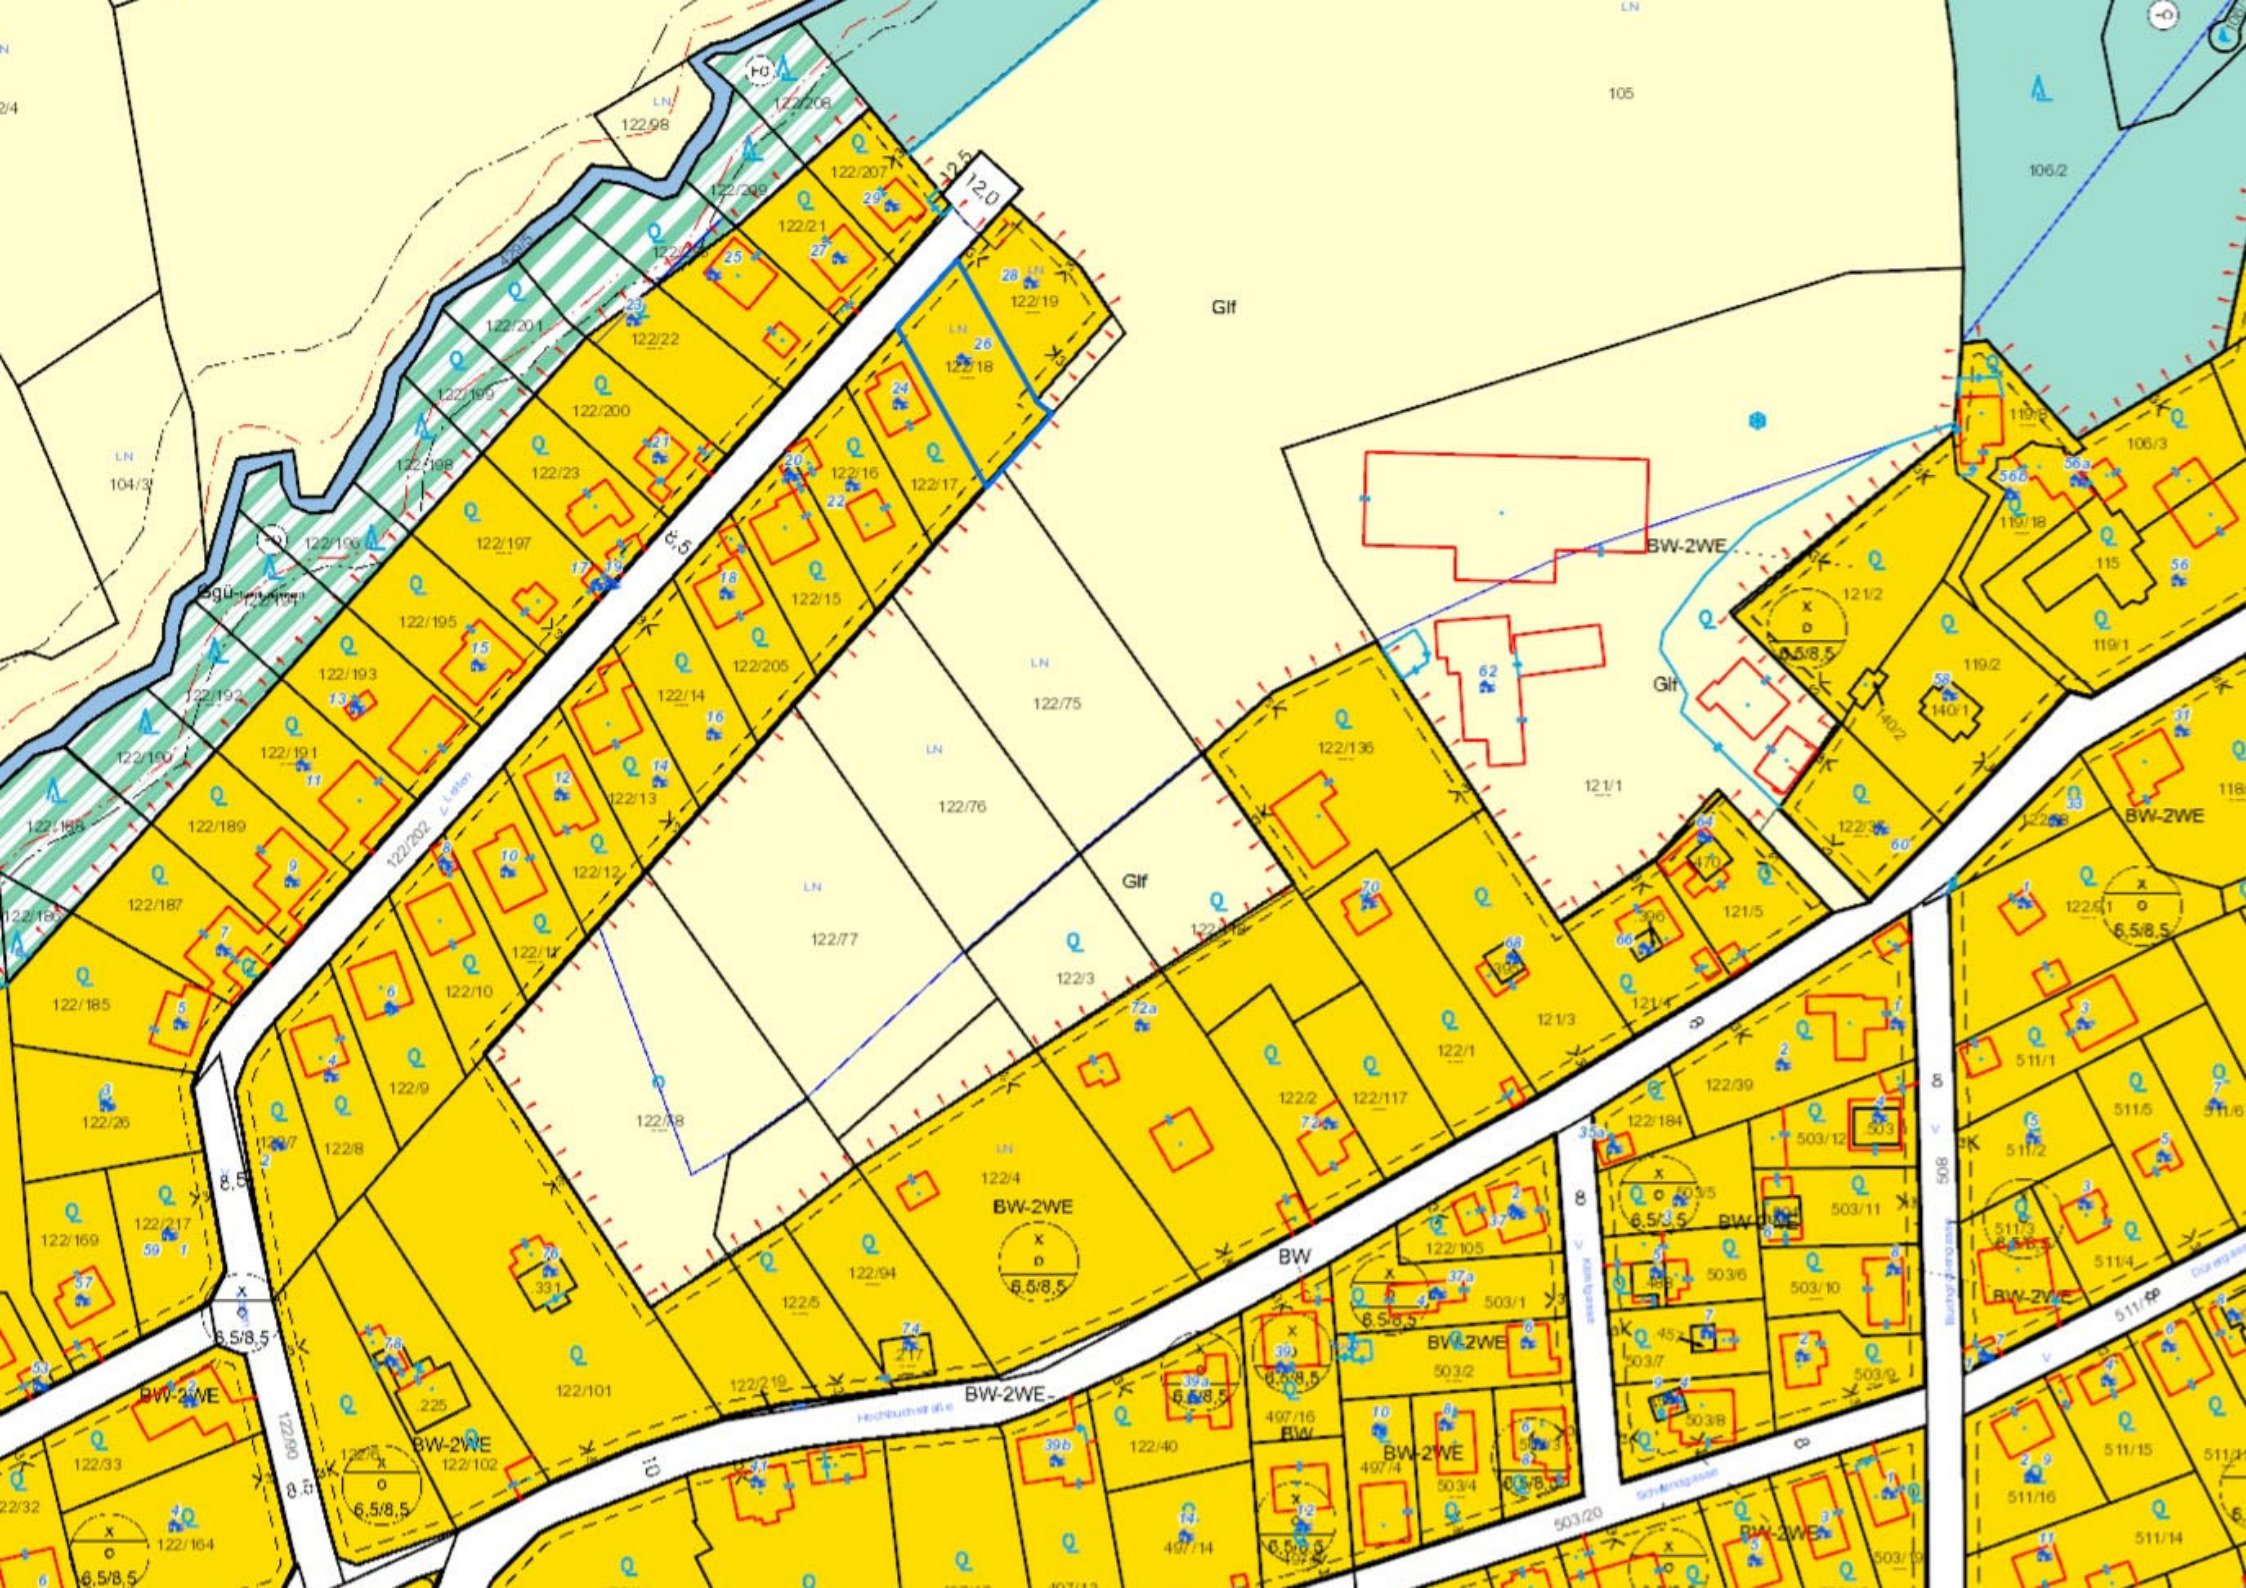
105
106/2
106/3
104/3
Gll
BW-2WE
BW
122/75
122/76
122/77
122/78
122/3
122/4
122/136
121/1
121/2
121/3
121/5
122/1
122/2
122/117
122/94
122/5
122/101
122/102
122/40
122/39
122/184
122/105
503/1
503/2
503/4
503/5
503/6
503/7
503/8
503/10
503/11
503/12
497/16
497/14
497/4
511/1
511/2
511/3
511/4
511/5
511/15
511/16
511/14
119/1
119/2
119/8
119/18
115
140/1
140/2
6,5/8,5
12,0
12,5
Hochbuchstraße
Schwarzwaldstraße
Bundesstraße