


ÄNDERUNGEN VORBEHALTEN !
Vorbehaltlich technischer und konstruktiver Änderungen,
sofern dem Nutzer zumutbar - insbesondere weil sie
geringfügig und sachlich gerechtfertigt sind.

Für die Anfertigung von Einbaumöbel sind Naturmaße zu nehmen !
Einbaumöbel nicht an die Außenwand stellen! Gefahr von Schimmelbildung !
Die dargestellten Kücheneinrichtungen und Waschmaschinen...etc. gelten nur als Möblierungsvorschlag und sind nicht inkludiert.
Bei der Ermittlung der Durchgangshöhe (nutzbare Höhe) werden Türanschlag, -schwellen, -schleier und Niveausprünge bis 3 cm nicht berücksichtigt.

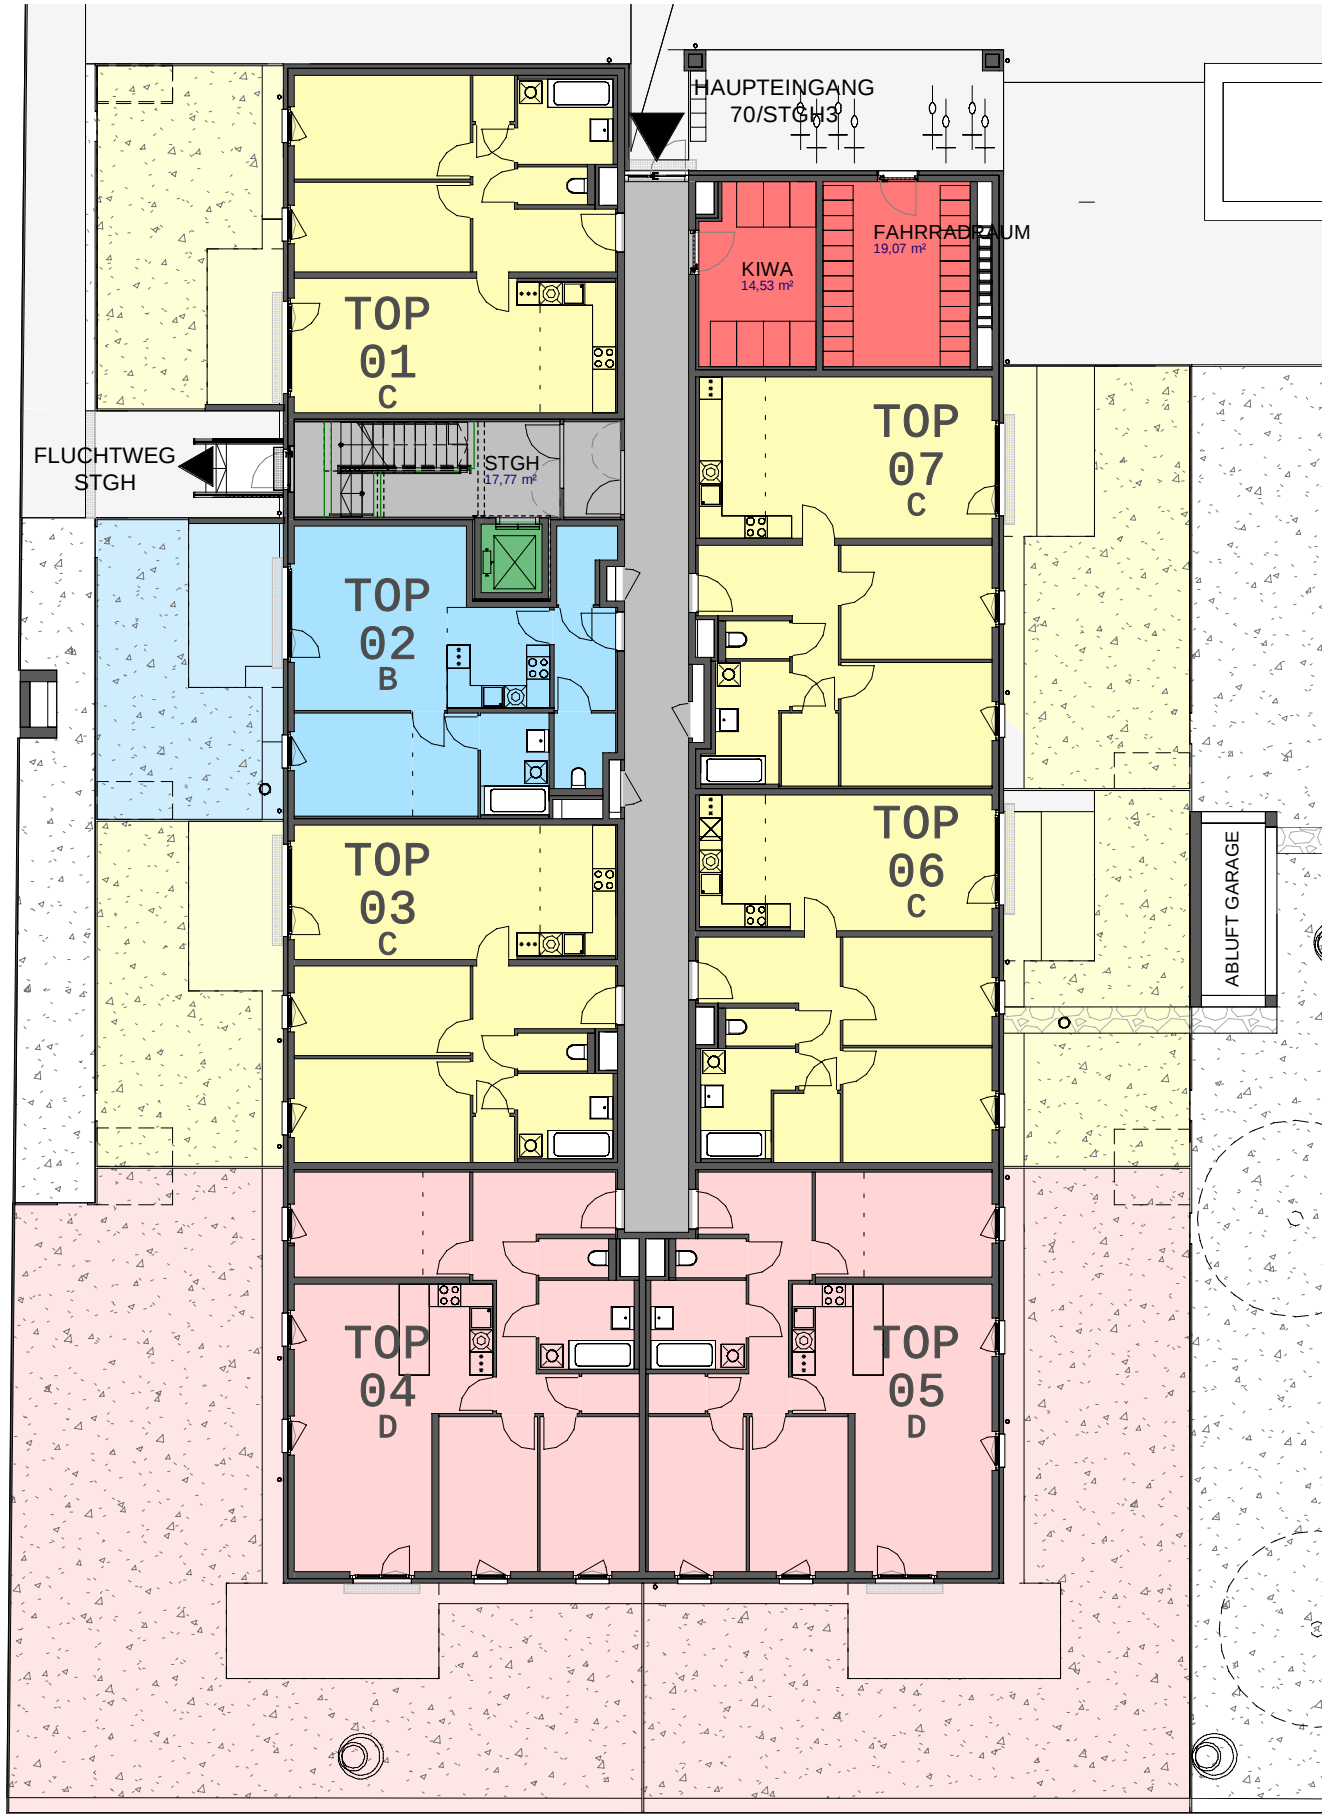

LEGENDE:									
FE Fenster	DK Dreh- Kippflügel	SR Schrankraum	RAR Regenabfallrohr	ROL Rollokasten	Waschmaschine optional	Potterie (Durchgangshöhe mind. 2,1m)	Extensiv begrüntes Dach		
FT Fenstertür	FIX Fixverglasung	AR Abstellraum	FPH Fertigparapet	RAF Raffstorekasten					
FF Französisches Fenster mit Kämpfer	FOK Fußbodenoberkante	KN Kochnische	VER Versperribares Fenster	RAF_L+IJ vorgereicherter Raffstorekasten+ Innenjalousie	E Elektro- und Medienverteiler	Position optionales Klimagerät	Raumhöhe min. 2.50m, ausgenommen Pottieren und abgehängte Decken		

VERTRAGSPLAN

WHA GROSS-ENZERSDORFER STRASSE 66-72

A-1220 WIEN

O.Nr.70 | STIEGE 3 | EG




FARBLEGENDE:

TYP B
TYP C
TYP D
TYP E

ALLGEMEINRAUM
EINLAGERUNGSMÖGLICHKEIT
AUFZUG
PHOTOVOLTAIKANLAGE

LAGEPLAN:

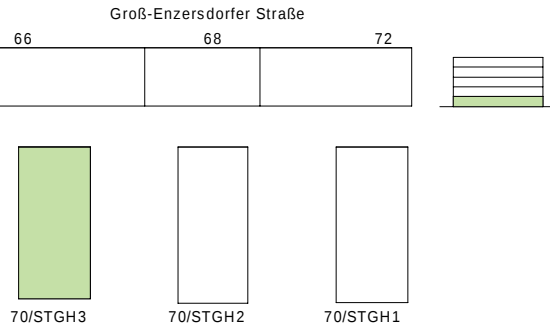

BAUHERR:



Wohnen im schönsten Wien

ARWAG Wohnpark Errichtungs-, Vermietungs- und Beteiligungsgesellschaft m.b.H.
Würzlerstraße 15 - A-1030 Wien
+43 1 797 00 - 422

BAUBETREUUNG:



Wohnen im schönsten Wien

ARWAG Bauträger GmbH
Würzlerstraße 15 - A-1030 Wien
TEL: +43 1 797 00 - 422

PLANVERFASSER:



ARCHITEKTEN
ZIVILTECHNIKER Ges.m.b.H.

A 1150 WIEN • STORCHENGASSE 1 • TEL +43 1 89977
OFFICE@HD-ARCHITEKTEN.AT • WWW.HD-ARCHITEKTEN.AT

MASSSTAB	PLANNUMMER	DATUM
----------	------------	-------

1 : 200	817_1065_3101	28.01.2022
---------	---------------	------------