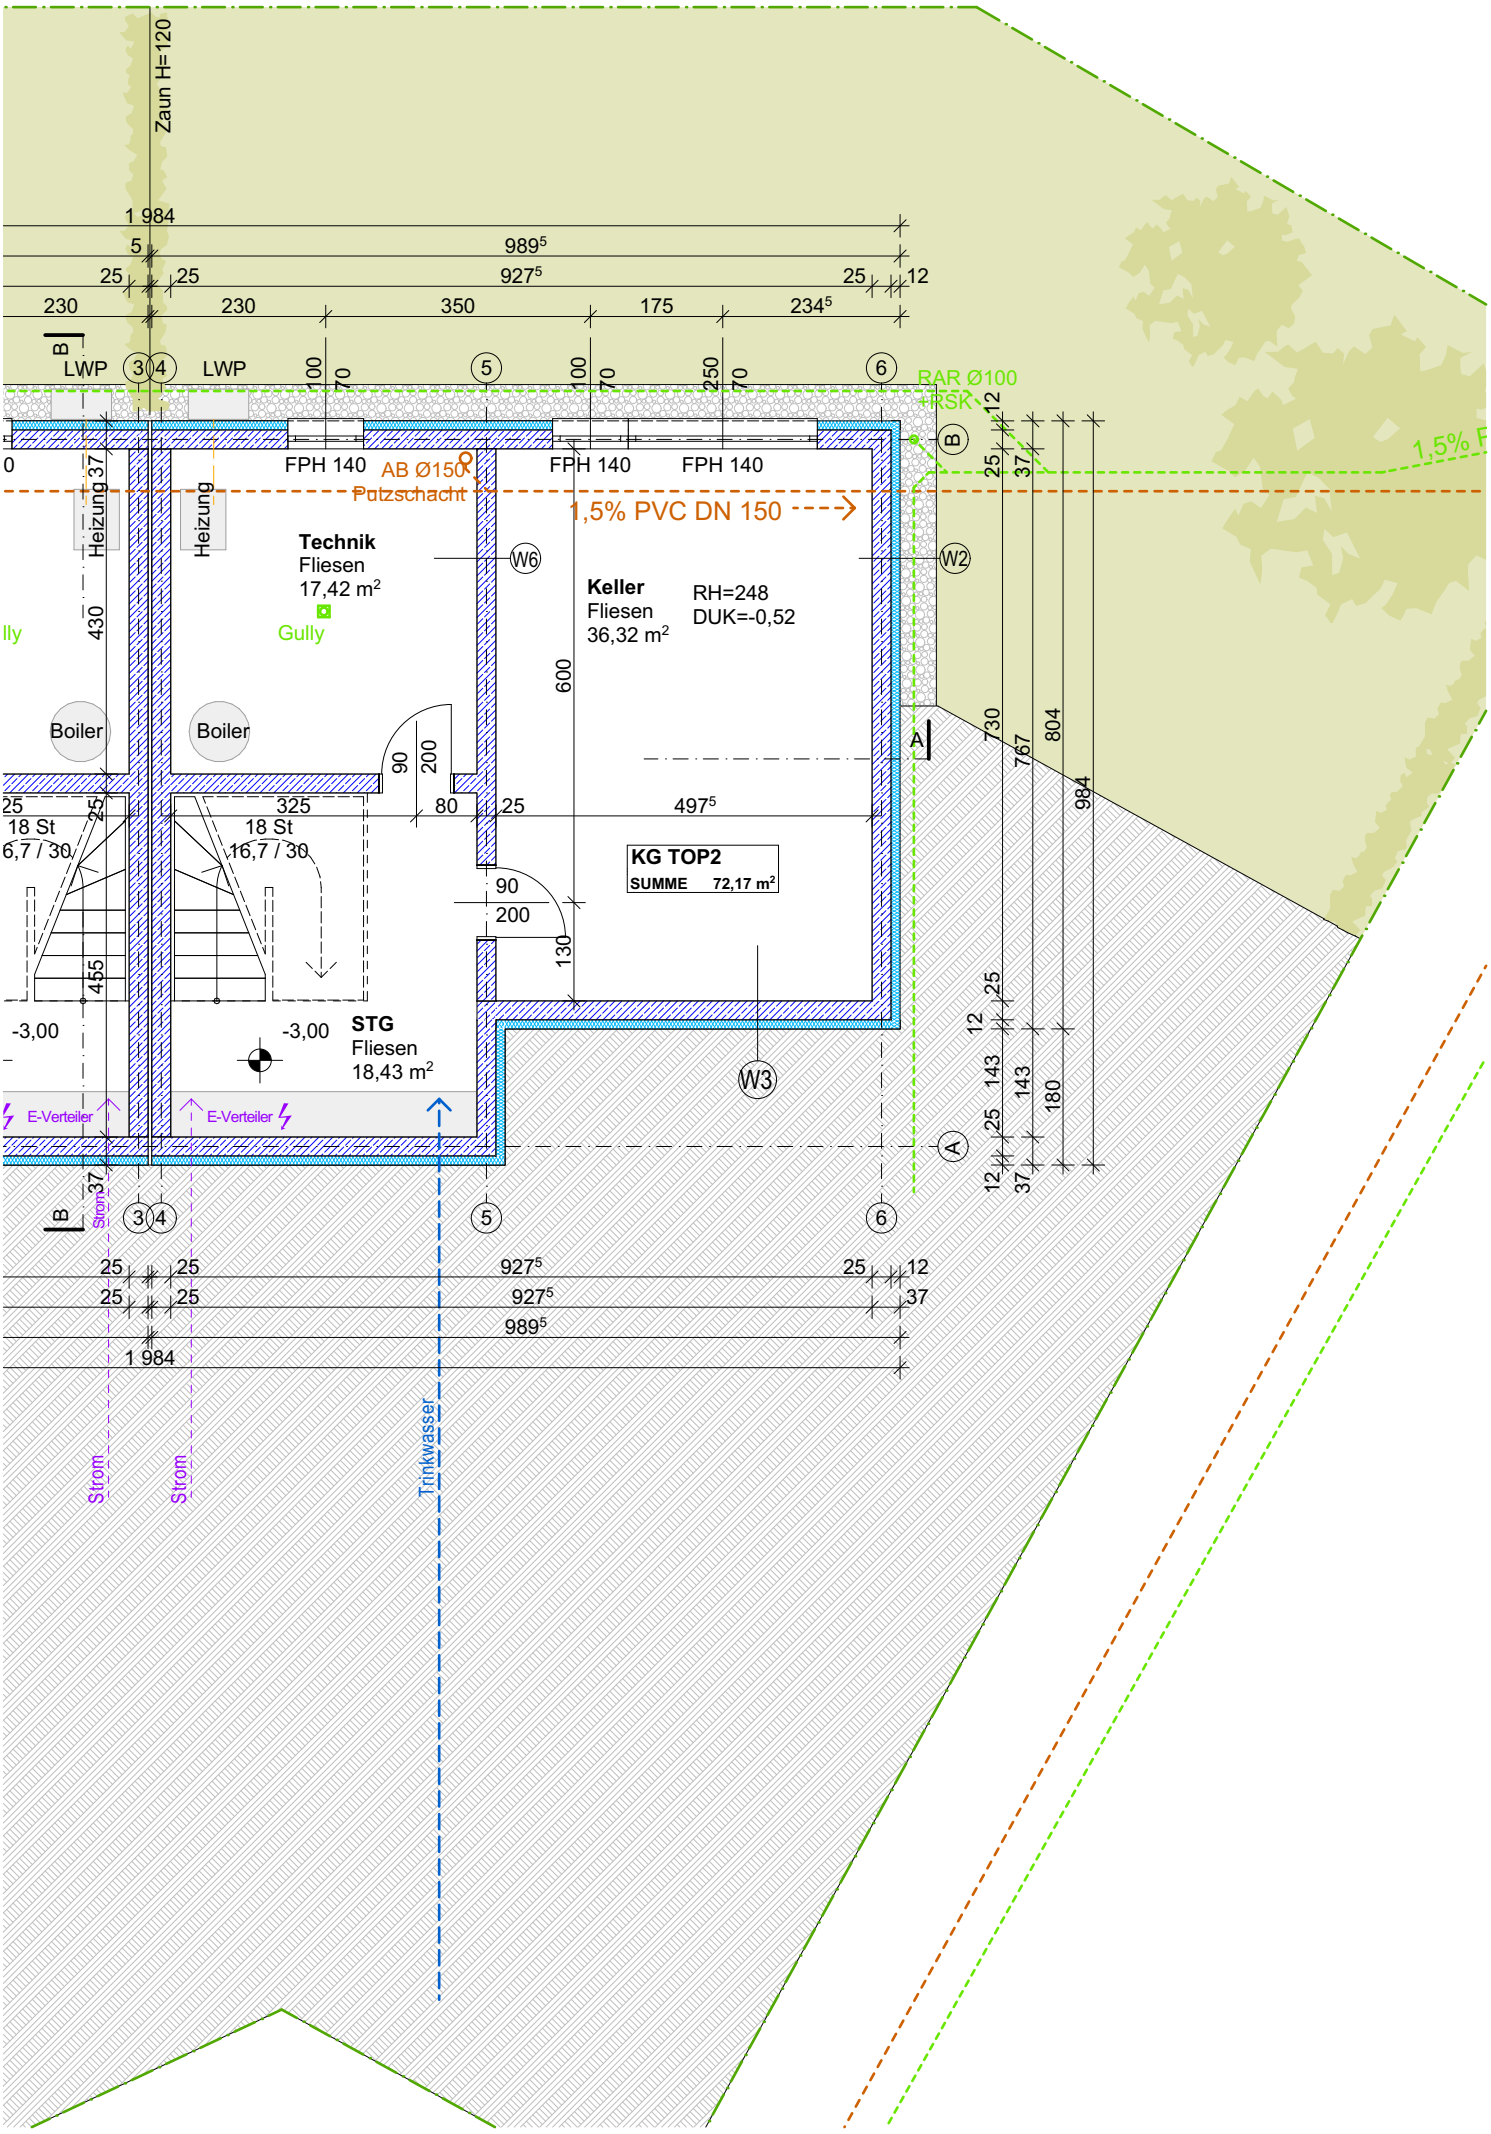
Zaun H=120
1 984
989⁵
927⁵
230
350
175
234⁵
LWP
FPH 140
AB Ø150
Putzschacht
1,5% PVC DN 150
RAR Ø100
RSK
Heizung
Technik
Fliesen
17,42 m²
Gully
Keller
Fliesen
36,32 m²
RH=248
DUK=-0,52
Boiler
KG TOP2
SUMME 72,17 m²
18 St
16,7 / 30
STG
Fliesen
18,43 m²
-3,00
E-Verteiler
Strom
Trinkwasser
W2
W3
W6

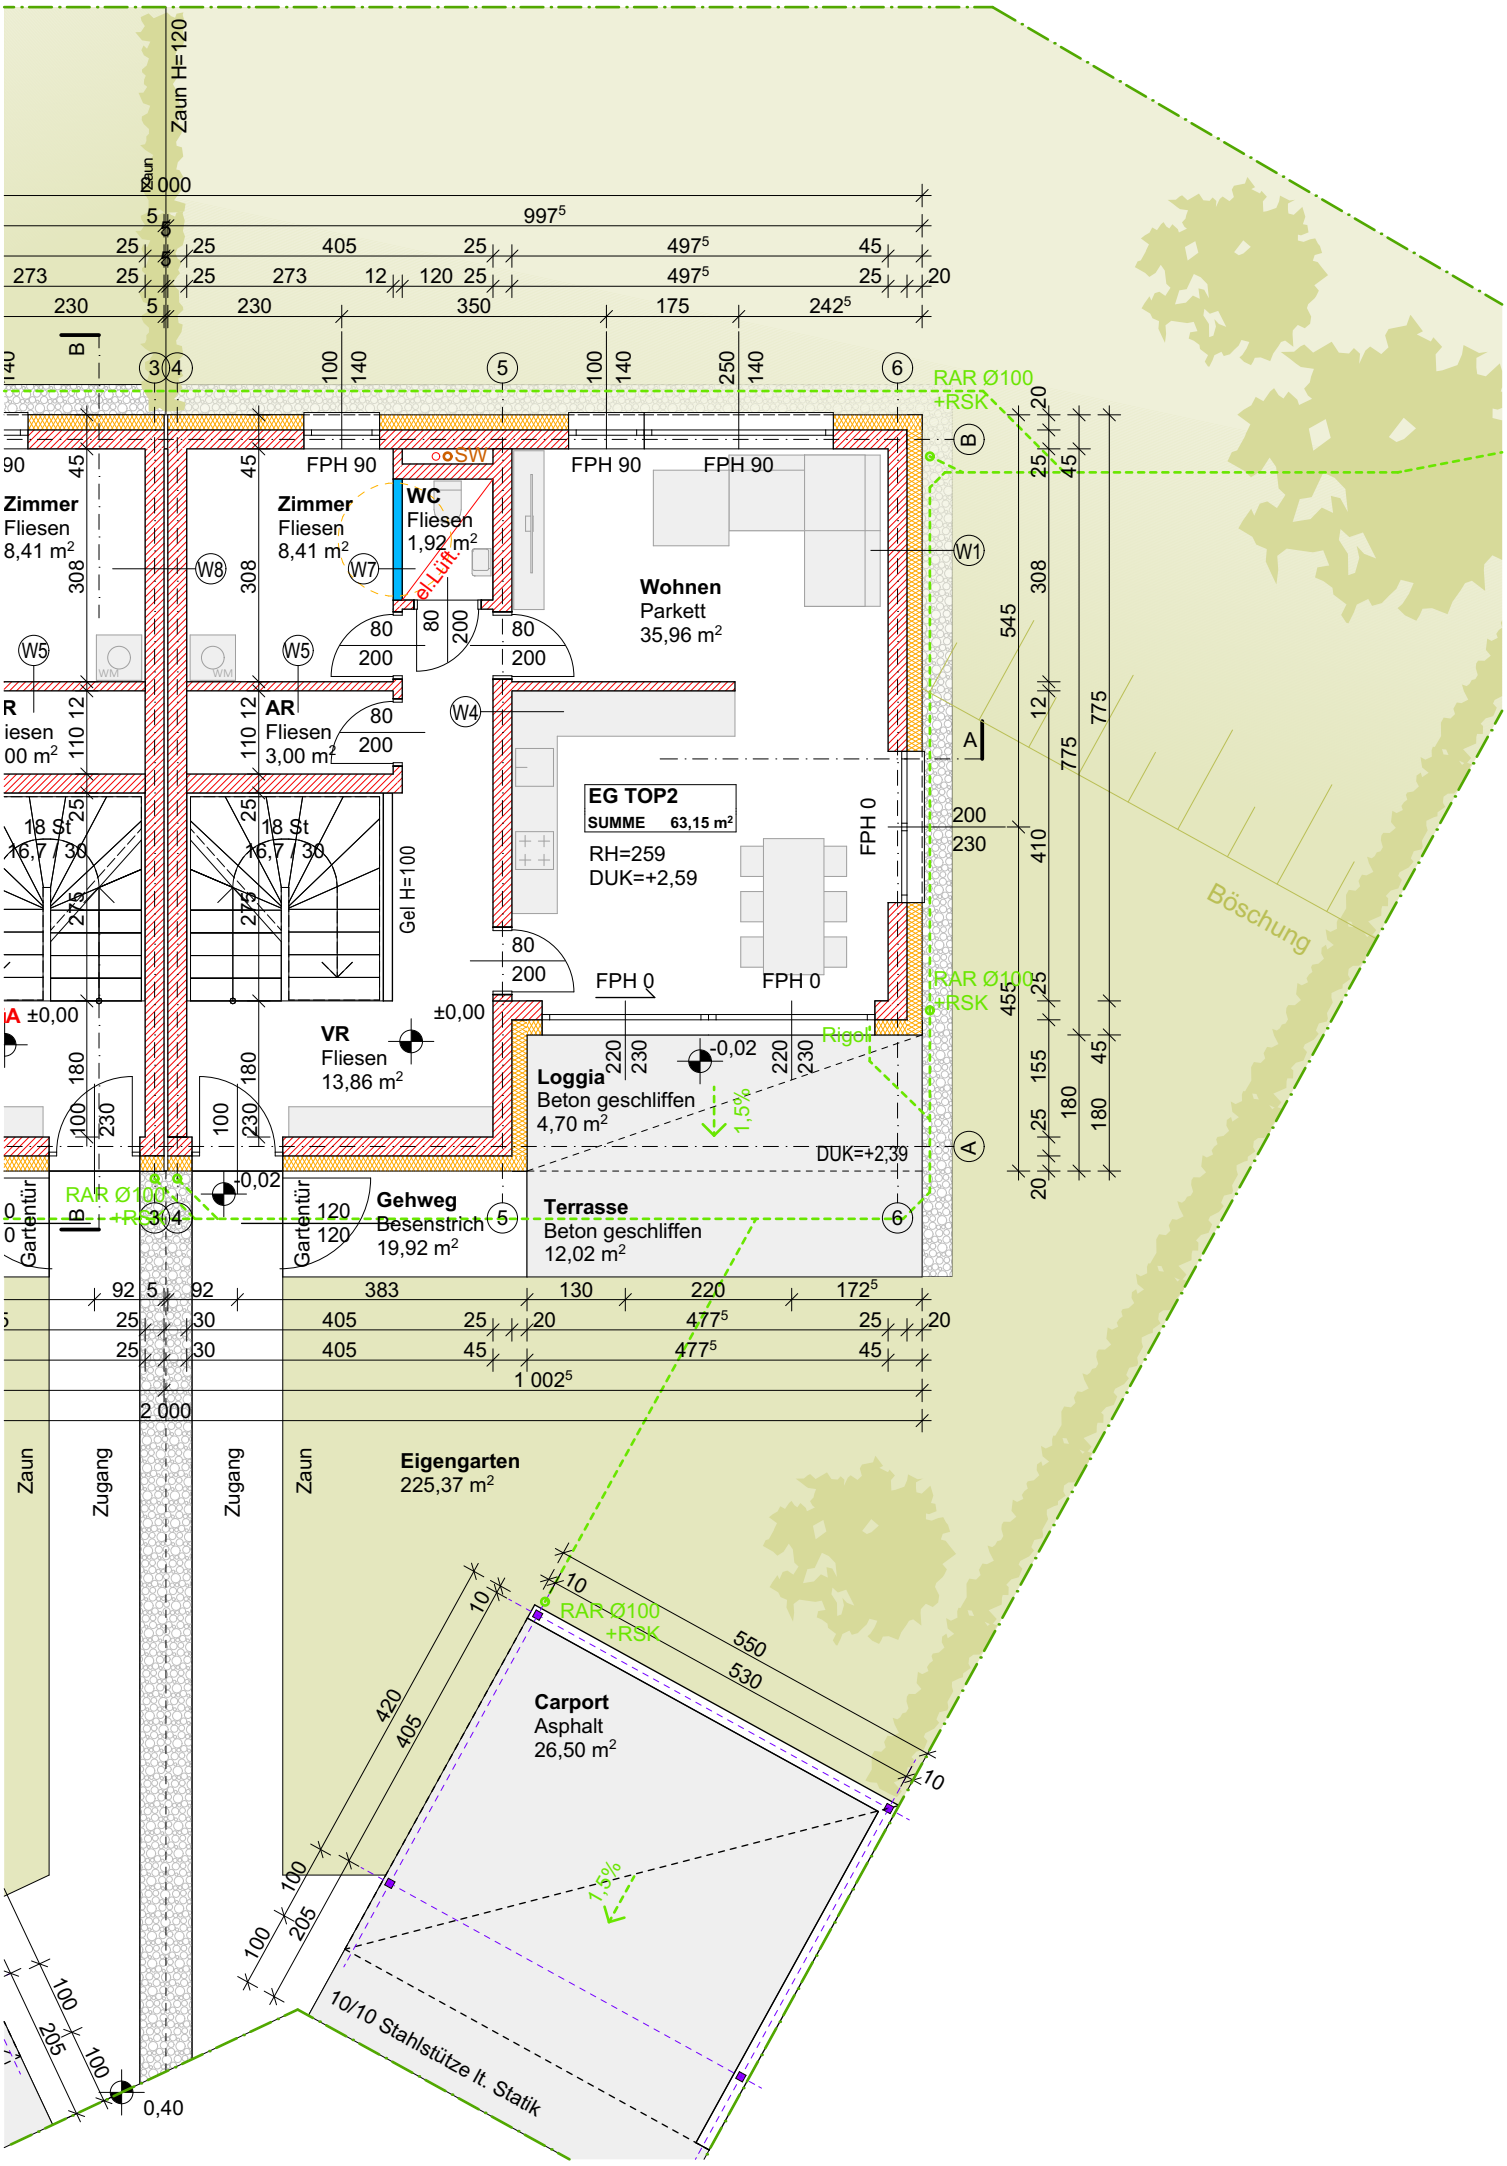
Zaun H=120
Zimmer
Fliesen
8,41 m²
Zimmer
Fliesen
8,41 m²
WC
Fliesen
1,92 m²
el.Lüft.
SW
FPH 90
FPH 90
FPH 90
Wohnen
Parkett
35,96 m²
AR
Fliesen
3,00 m²
EG TOP2
SUMME 63,15 m²
RH=259
DUK=+2,59
FPH 0
FPH 0
FPH 0
Gel H=100
18 St
16,7 / 30
±0,00
VR
Fliesen
13,86 m²
Loggia
Beton geschliffen
4,70 m²
-0,02
1,5%
DUK=+2,39
Rigol
RAR Ø100
+RSK
Gartentür
Gehweg
Besenstrich
19,92 m²
Terrasse
Beton geschliffen
12,02 m²
Böschung
Zaun
Zugang
Zugang
Zaun
Eigengarten
225,37 m²
Carport
Asphalt
26,50 m²
10/10 Stahlstütze lt. Statik
0,40

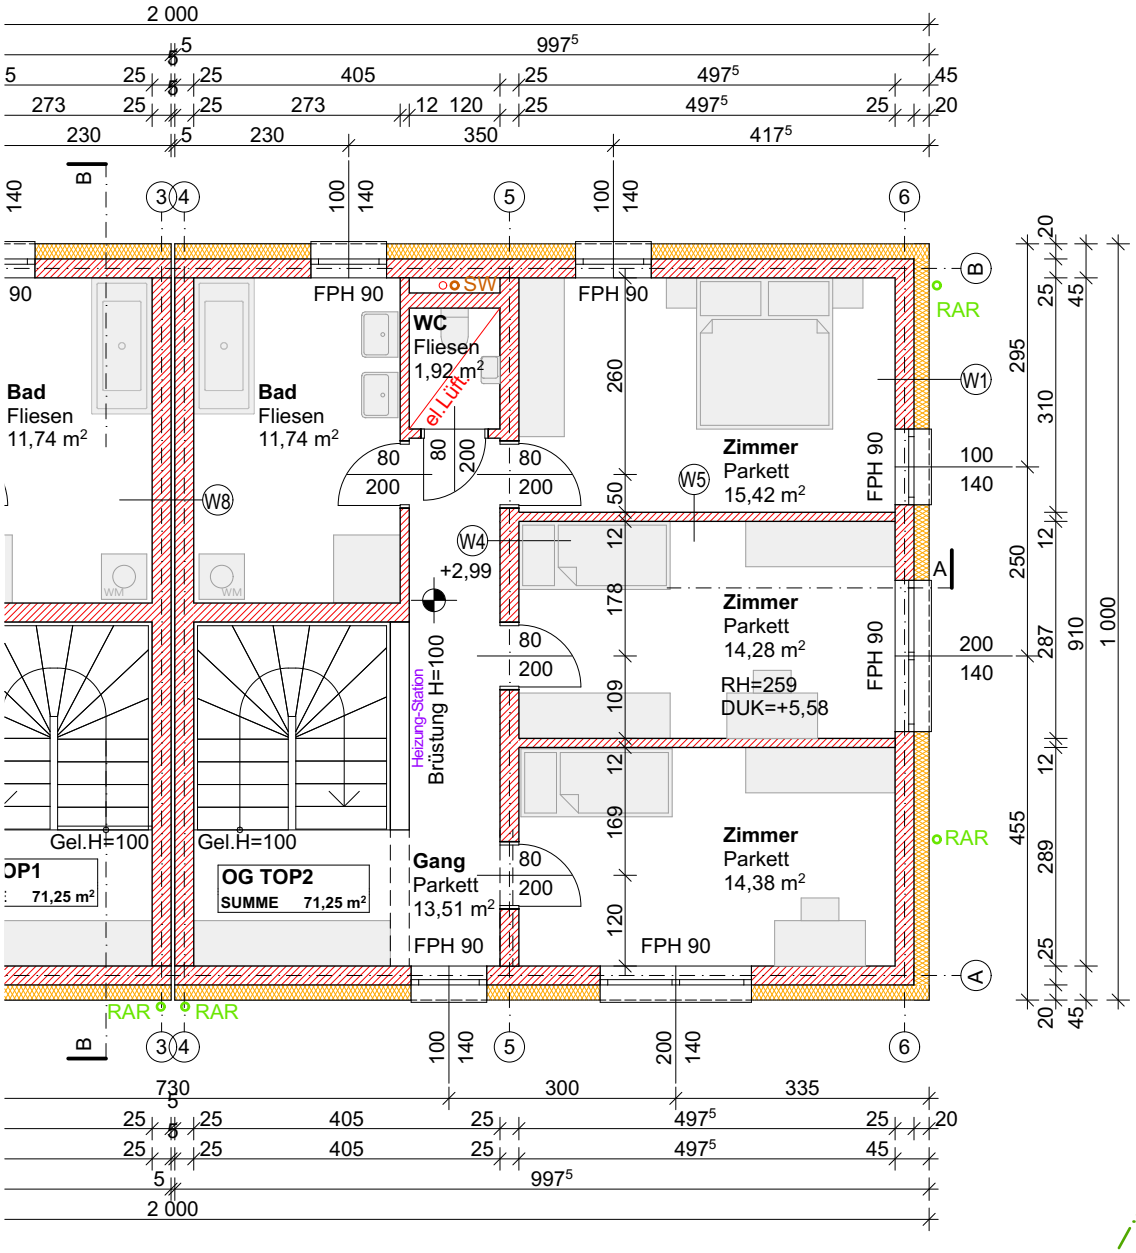
Bad
Fliesen
11,74 m²
Bad
Fliesen
11,74 m²
WC
Fliesen
1,92 m²
el.Lüft
SW
FPH 90
Zimmer
Parkett
15,42 m²
Zimmer
Parkett
14,28 m²
RH=259
DUK=+5,58
Zimmer
Parkett
14,38 m²
Gang
Parkett
13,51 m²
Heizung-Station
Brüstung H=100
Gel.H=100
OG TOP2
SUMME 71,25 m²
RAR
W1
W4
W5
W8
+2,99
A
B