

GUNOLD
1190

STRASSE 6
WIEN

Geschoß

OG1

m²


41.46+
2,73 Balk.

TOP


13



MK PROJEKT
Management GmbH

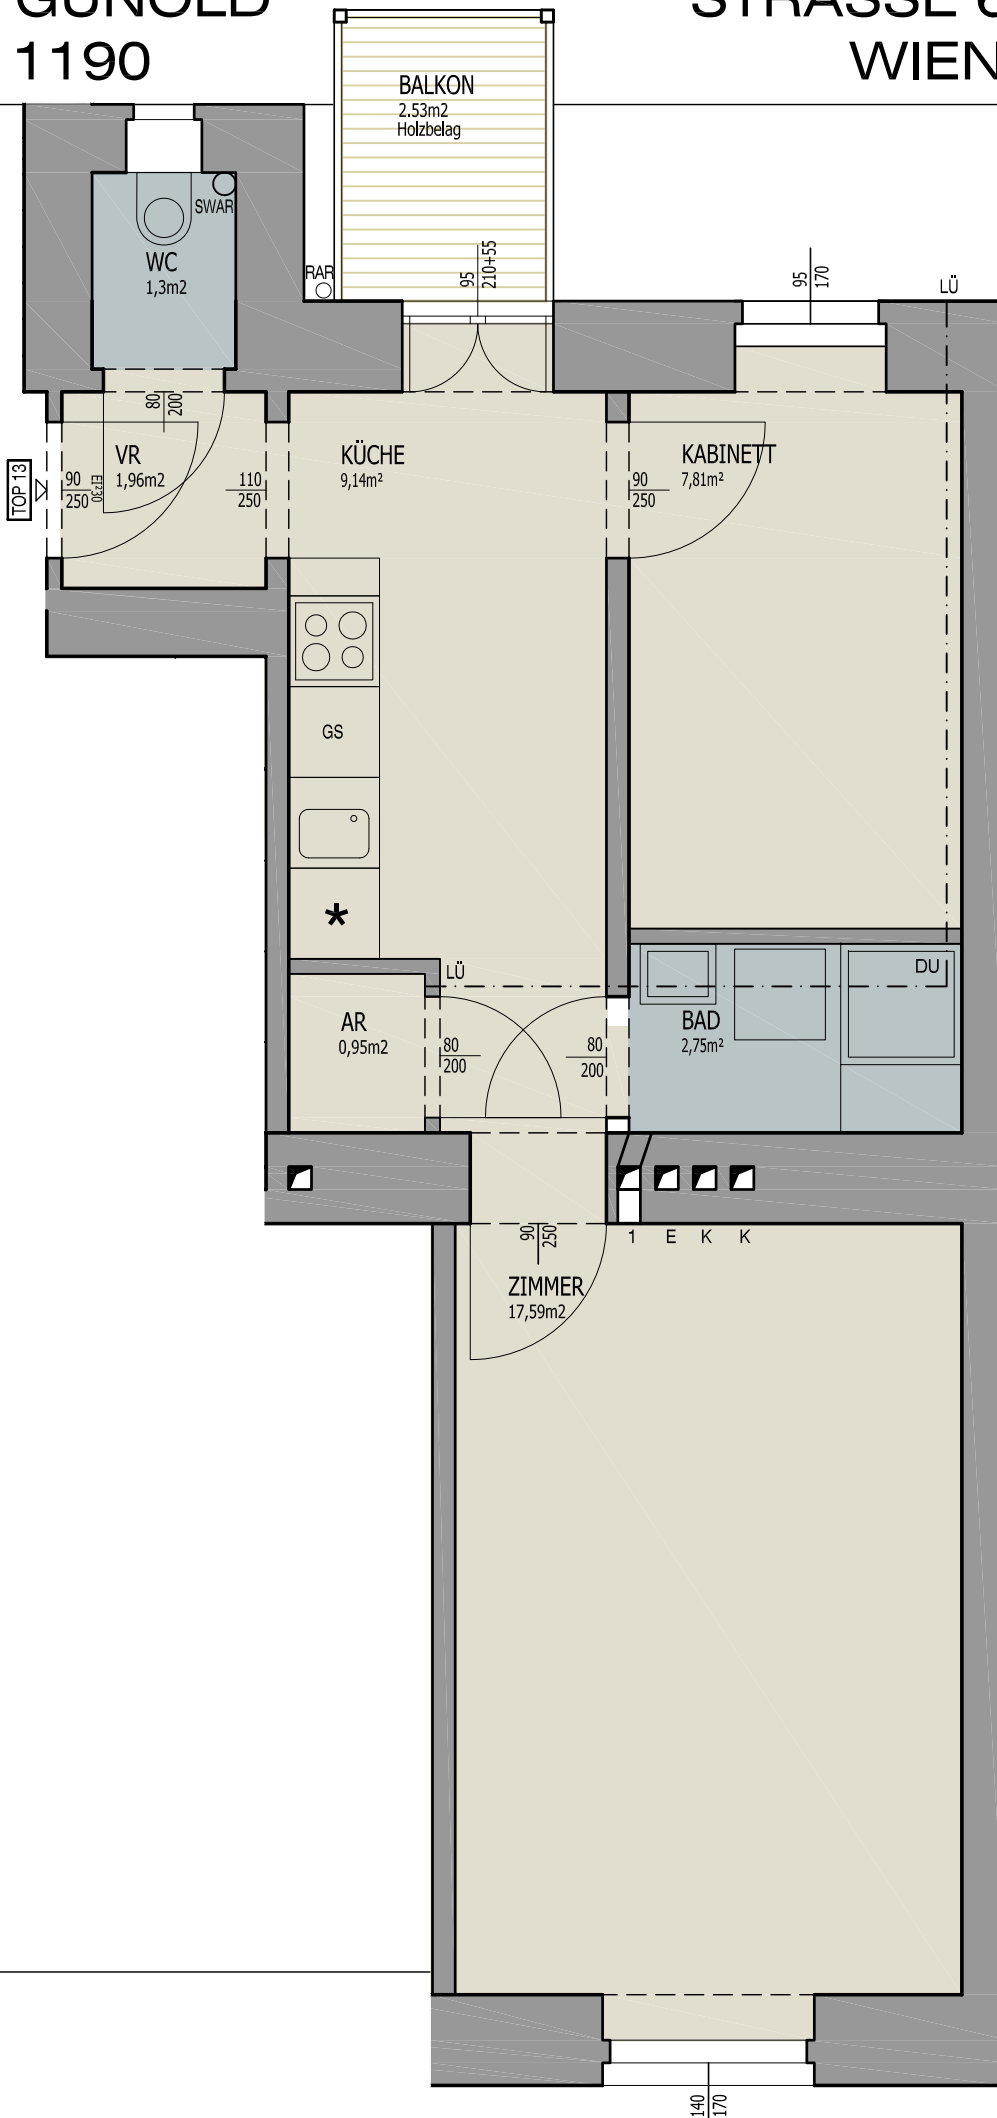

Alle m²-Angaben beruhen auf den Planmaßen der Konsenspläne der MA37 und sind deshalb Circa-Maße. Es kann zu den tatsächlichen Flächen Abweichungen geben. Nach Fertigstellung erfolgt eine Naturaufnahme

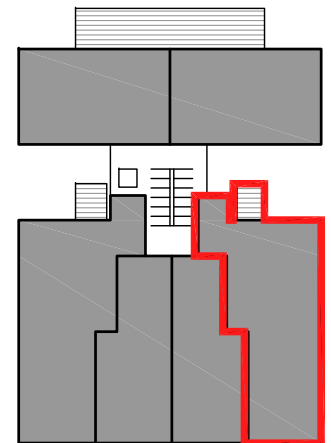

GUNOLDSTRASSE



Maßstab
1:50

Datum
190331