




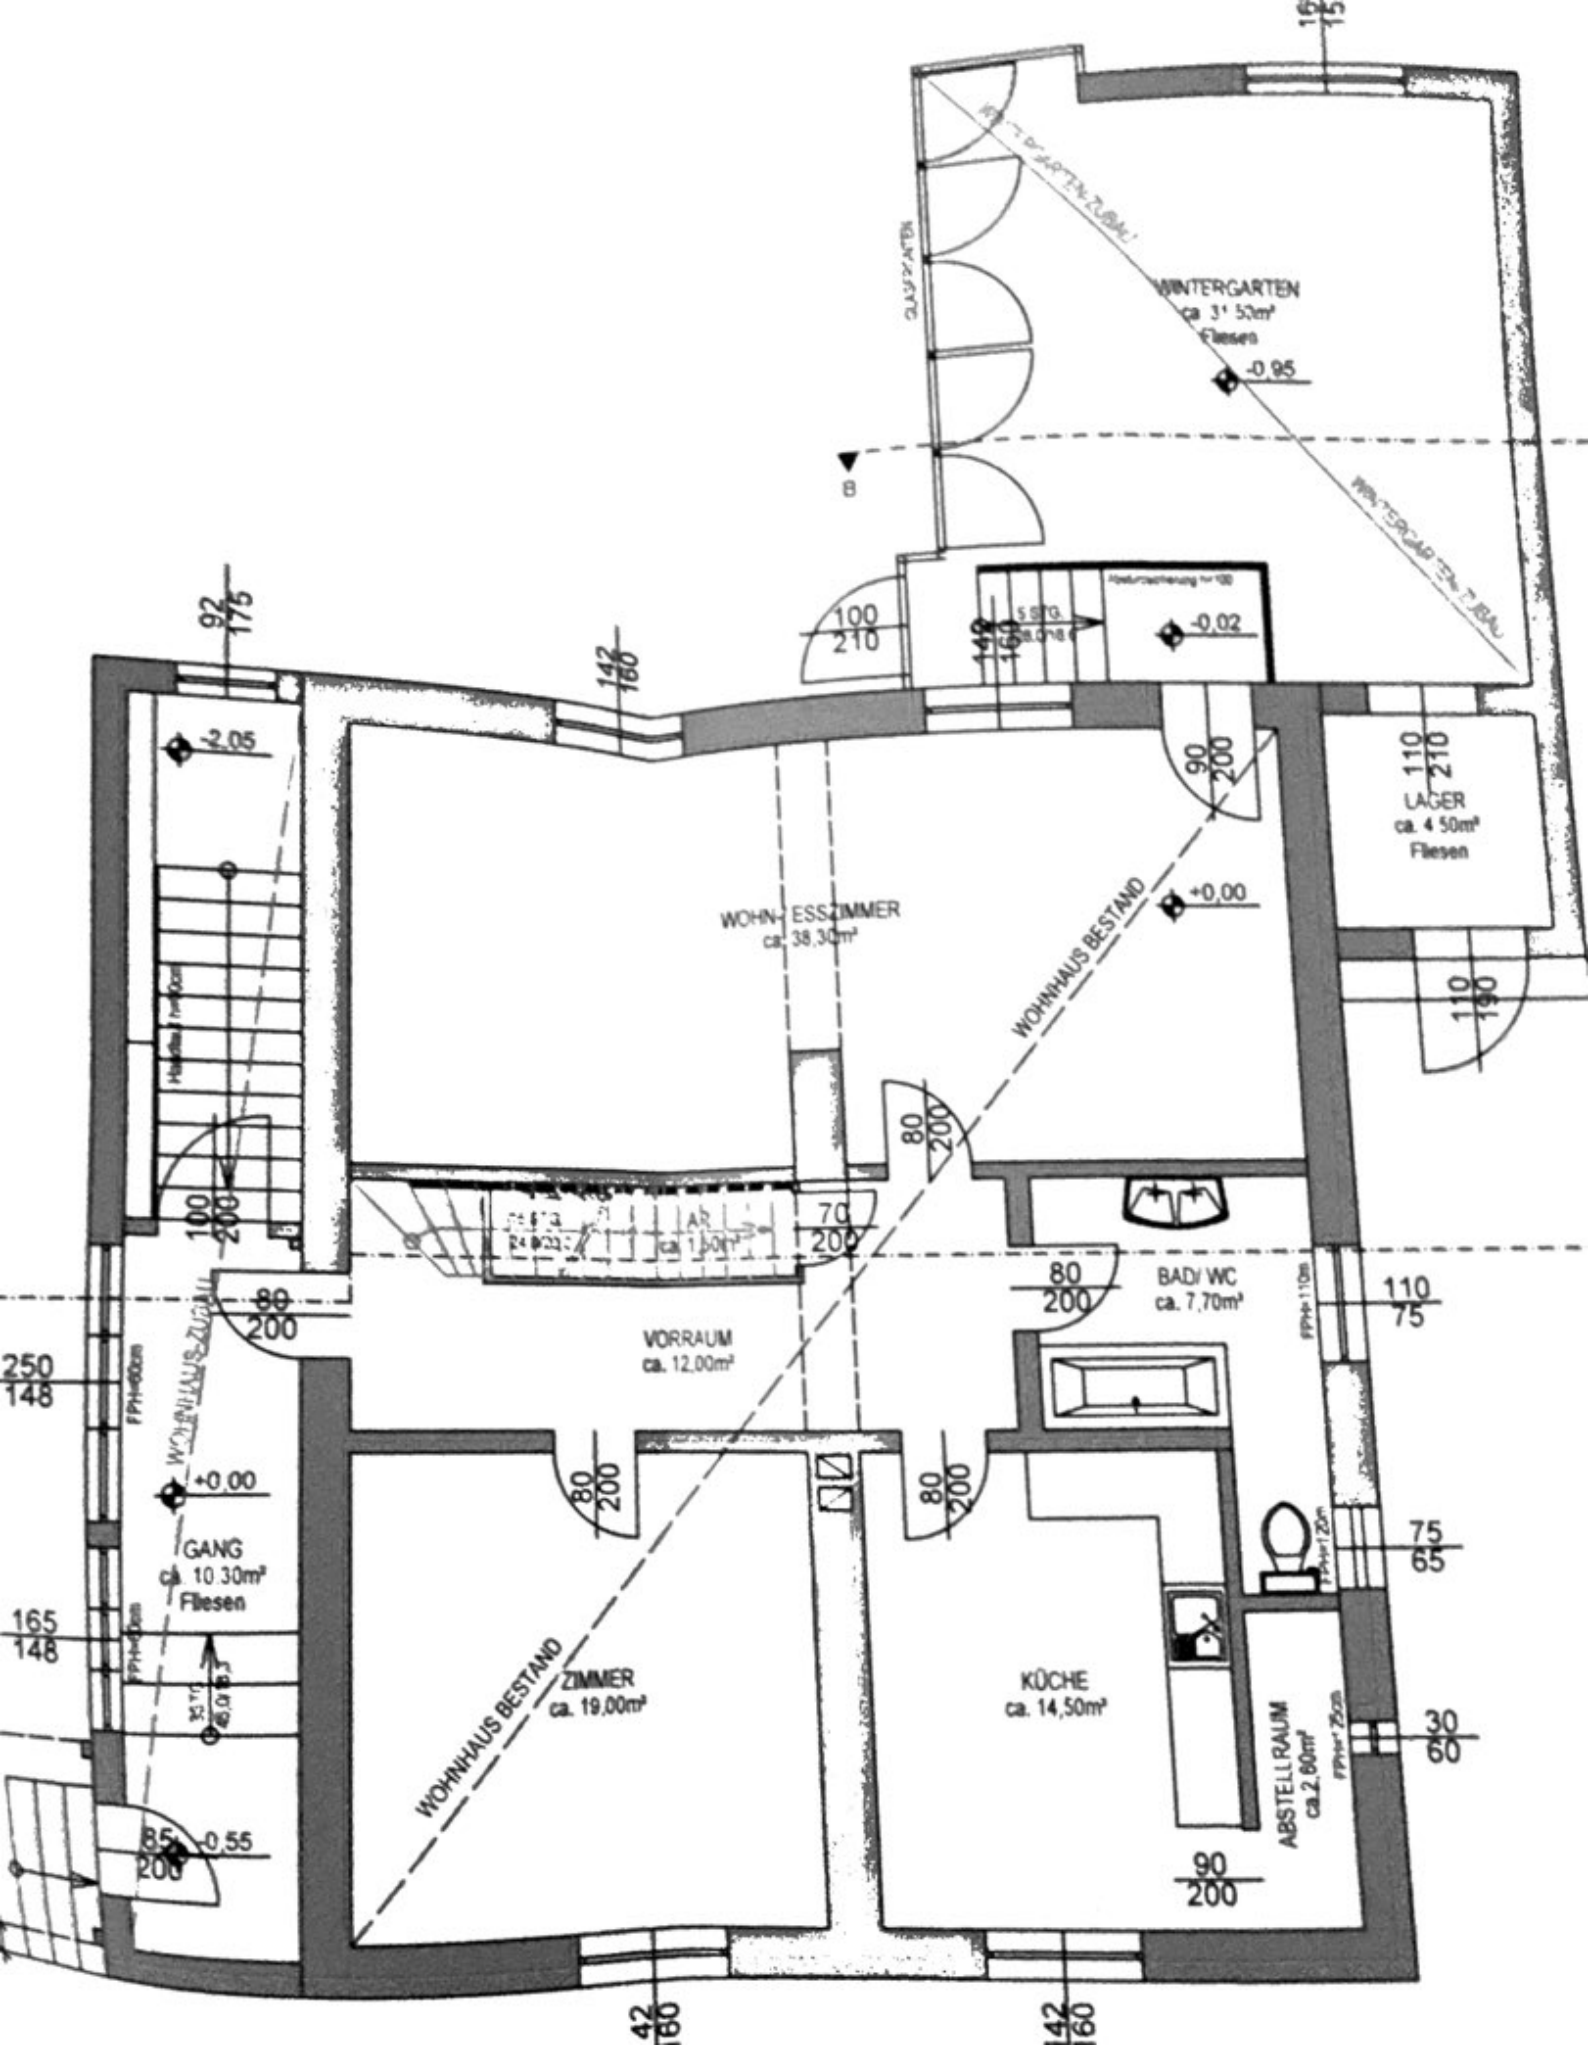

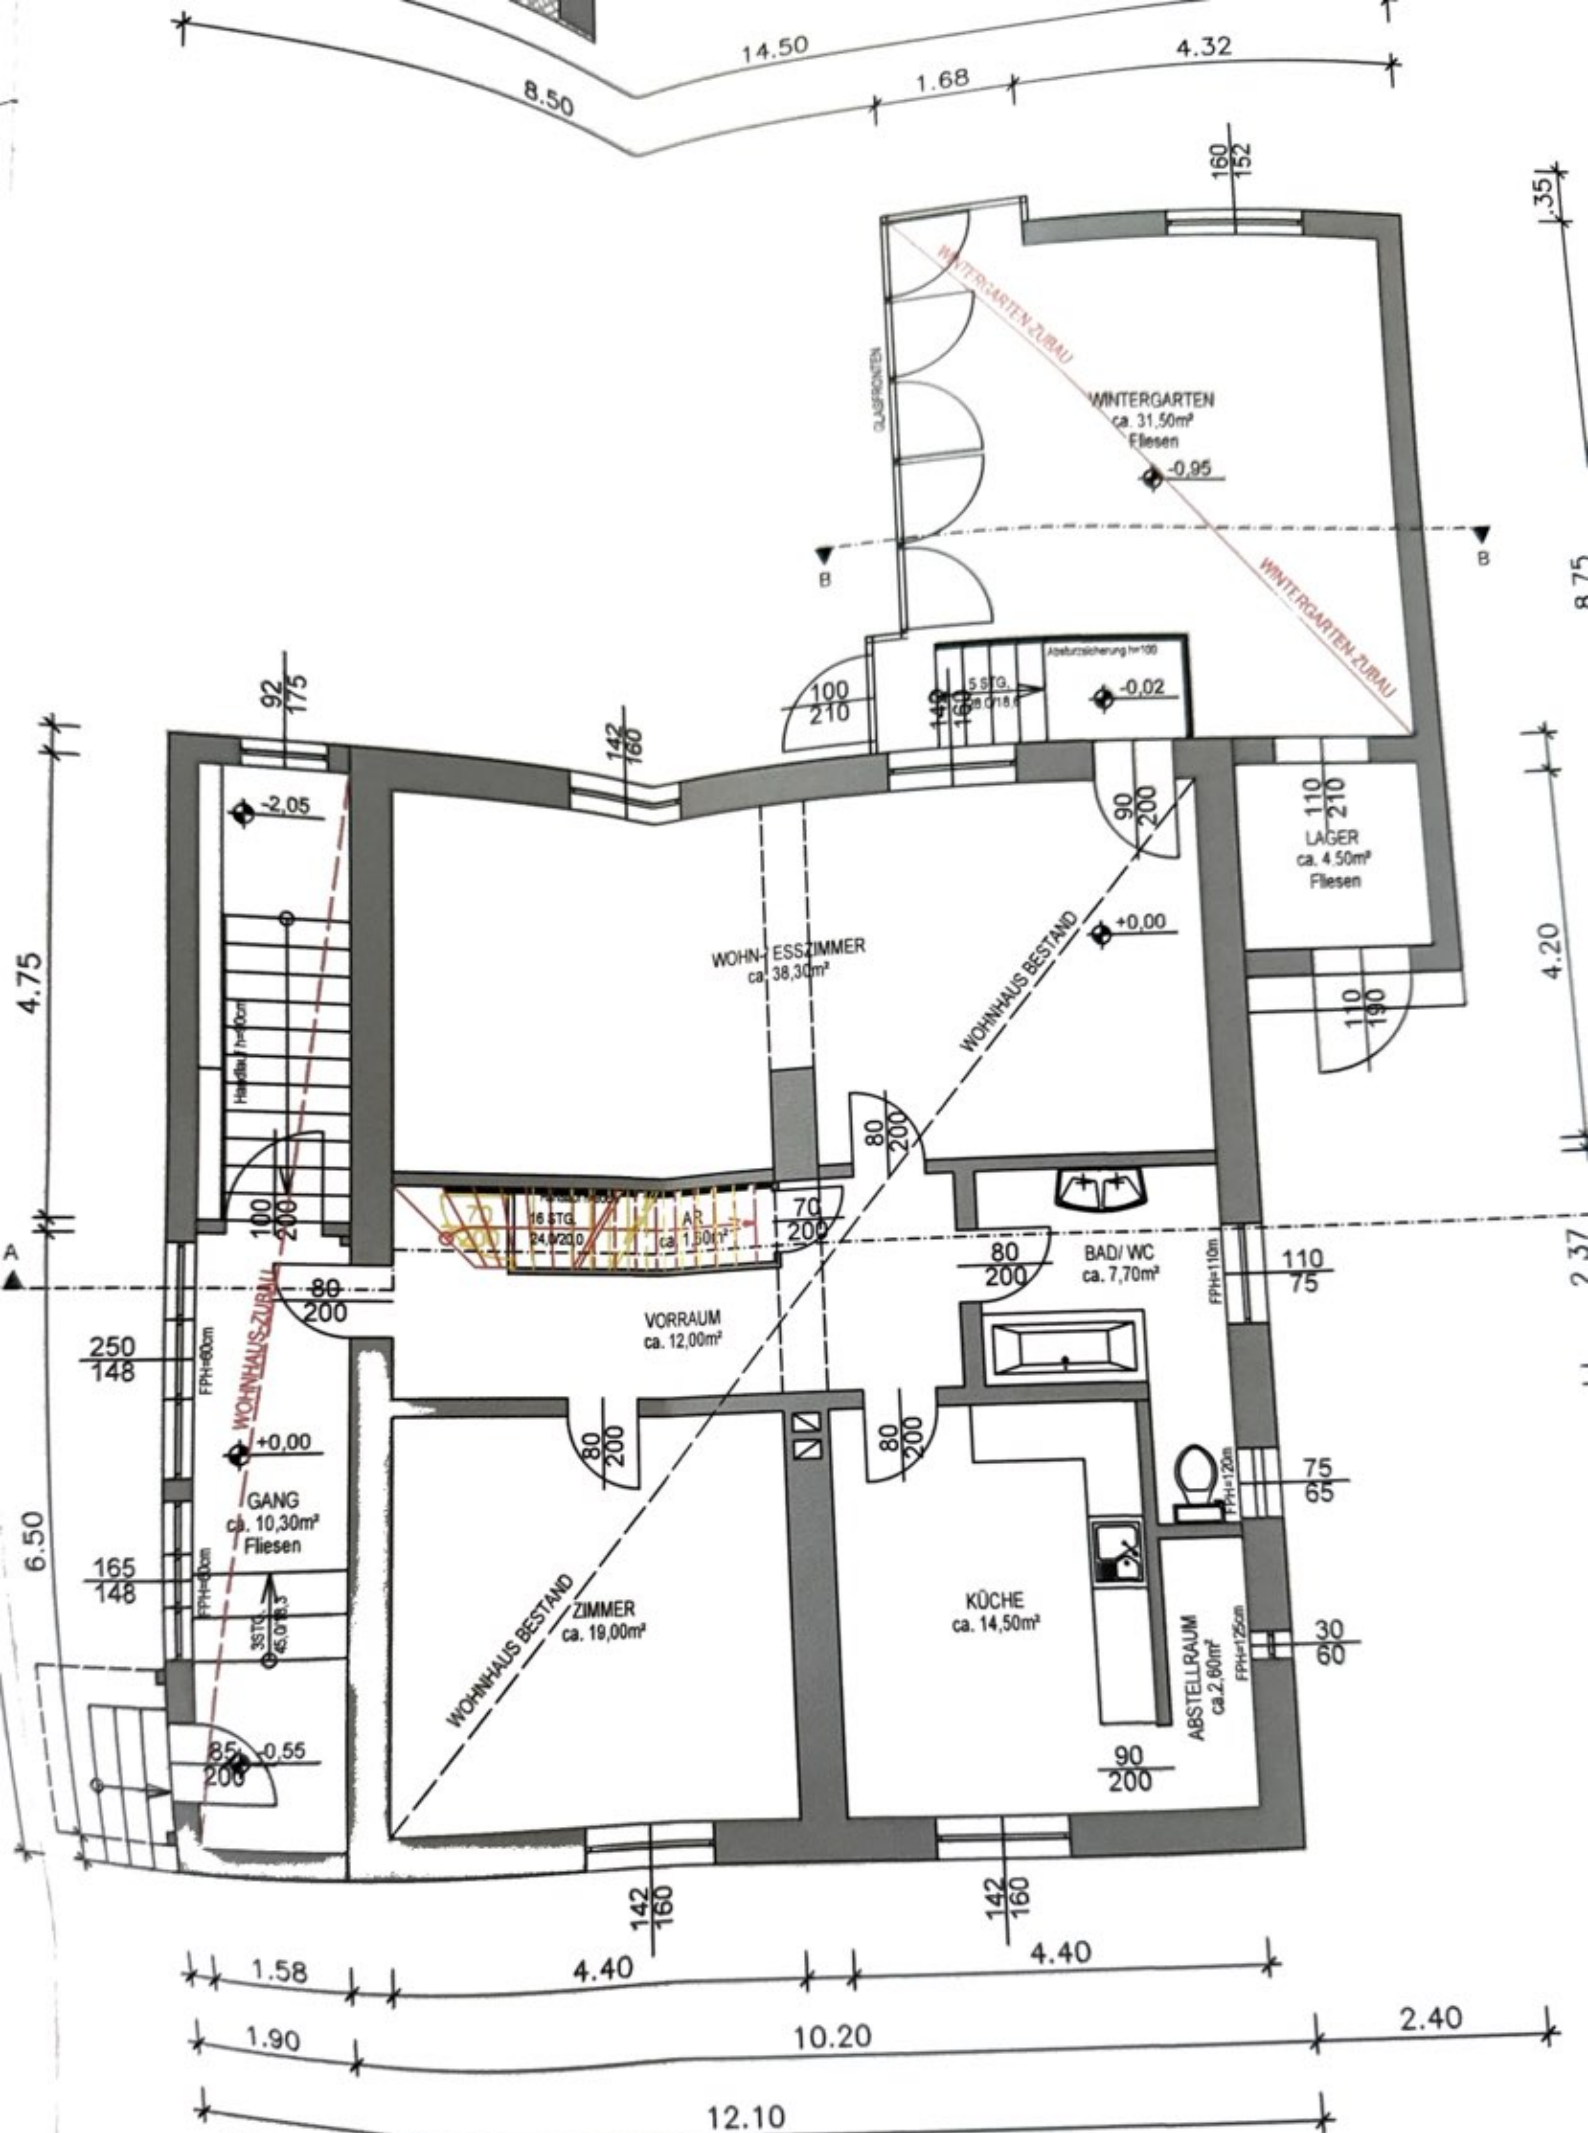

GRUNDRISS ERDGESCHOSS M1:100

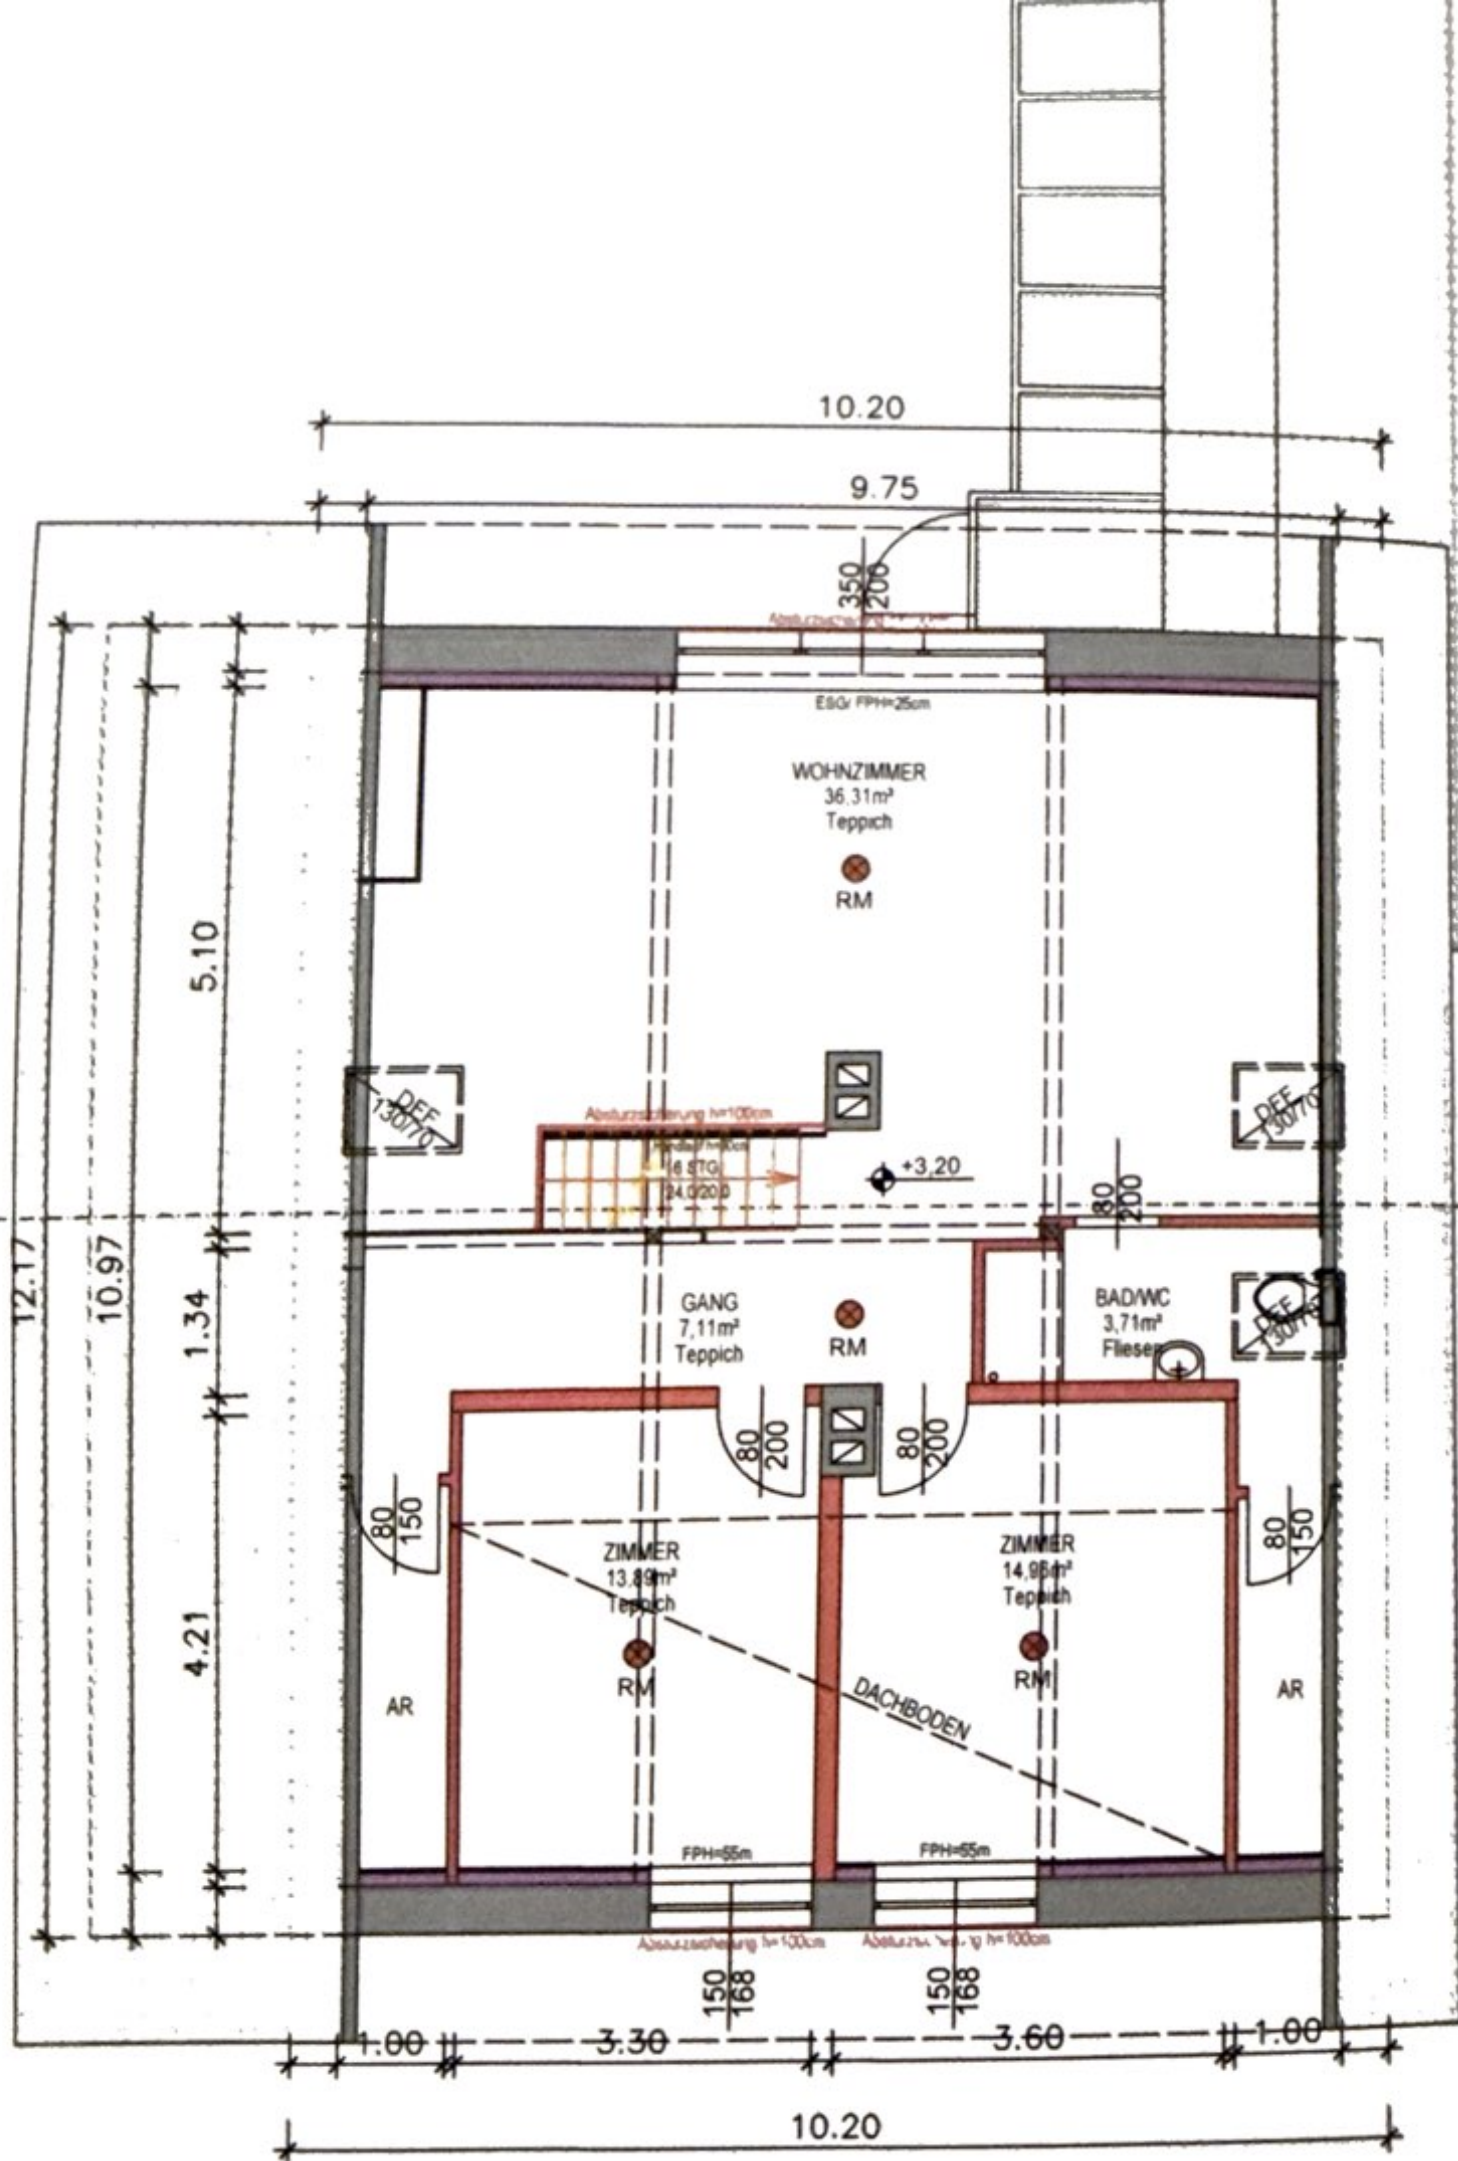


GRUNDRISS OBERGESCHOSS M1:100

75,98 m²

25,86%

	BETON
	DÄMMUNG
	ABBRUCH

ÄCHE:
m²

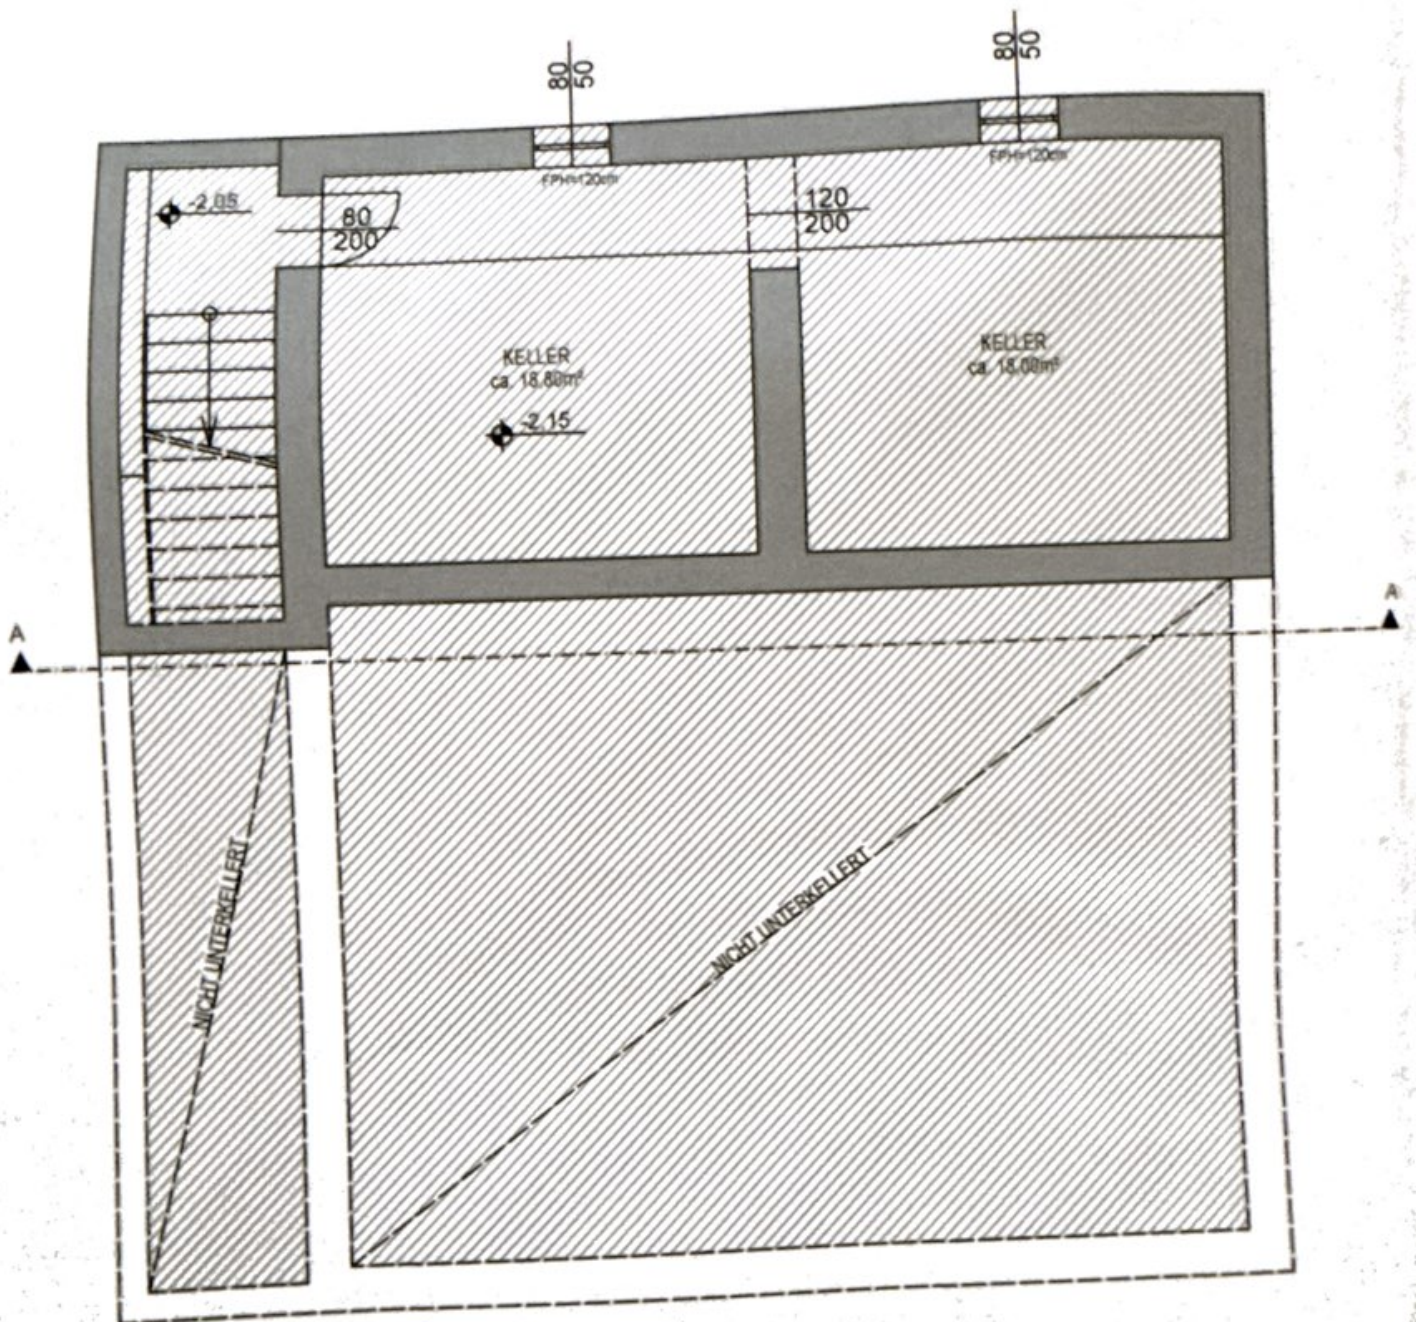

GRUNDRISS KELLERGESCHOß M1:100