


OBERGESCHOSS

PLAN M 1:100

ÜBER BESTAND UND UMBAUARBEITEN DES GEBÄUDES
IN WINTERSDORF

BAUHERR: KAAR FRANZ HAUPTSTR. 44 4871 ALBERNDORF

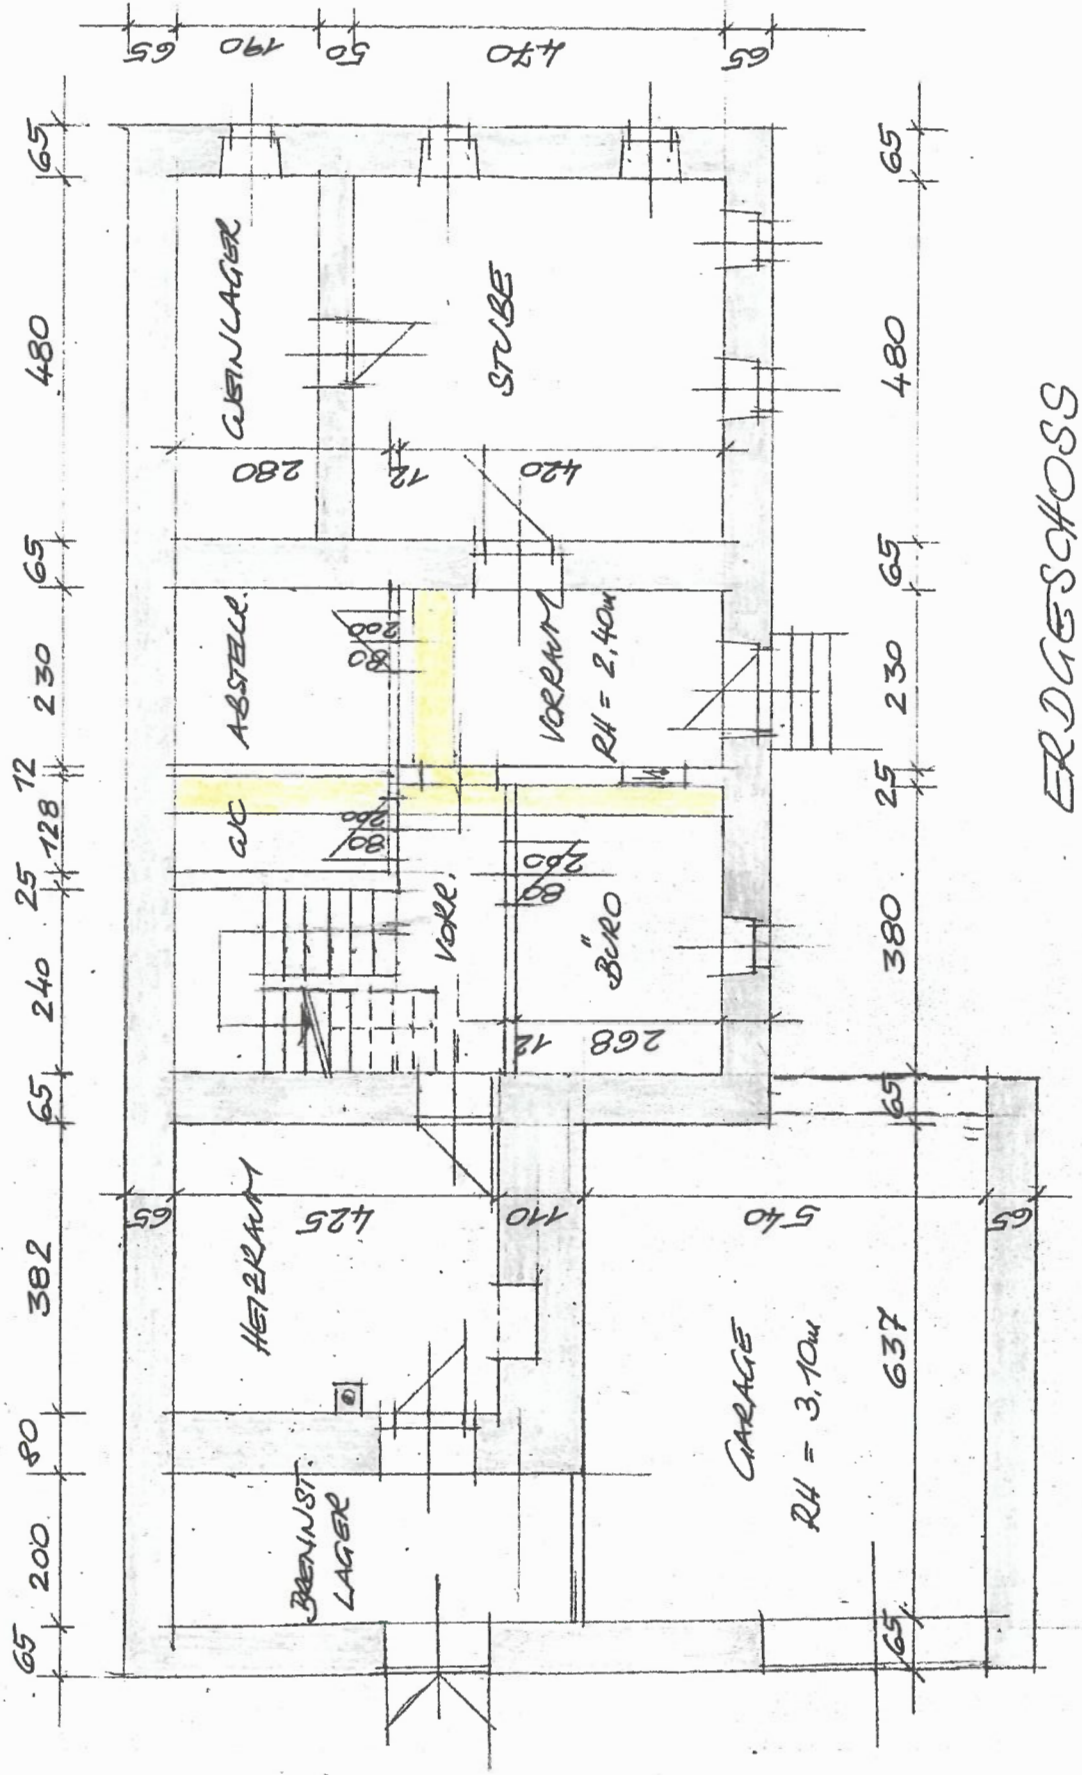

ERDGESCHOSS