


Stiege 2	TOP 28
2 Zimmer:	44,54 m ²
Loggia:	2,69 m ²
Balkon:	3,72 m ²

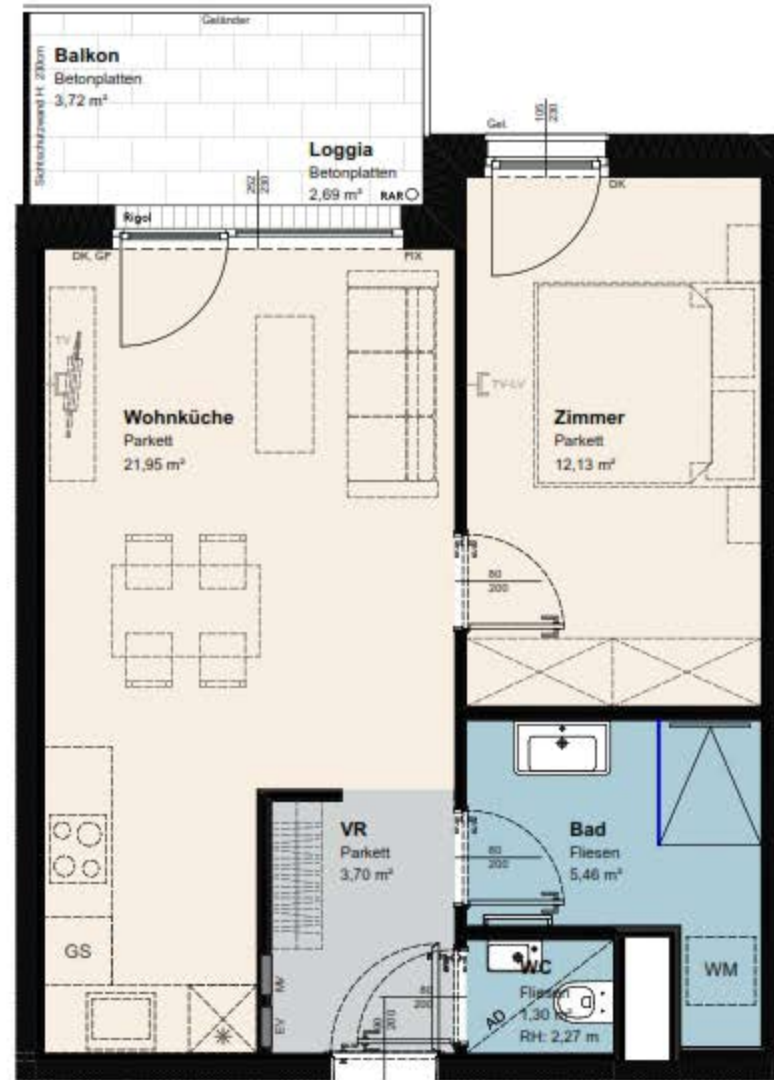

TOP 2/28

SÜBA

Wohnen. Werte. Wohlbefinden.

SÜBA AG


Wipplingerstraße 35
A-1010 Wien

www.sueba.at

Telefon: + 43 1 580 10

LivingImFranks

Wiener Straße 6-8
3430 Tulln

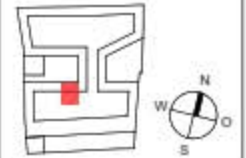

WIENER STRASSE 6-8

TOP 2/28
2-ZIMMER

STIEGE: 2
EBENE: 3.OG
TOP: 28

WOHNFLÄCHE: 44,54 m²
LOGGIA: 2,69 m²
BALKON: 3,72 m²

RAUMHÖHE: 252 cm


Unverbindliche Plankopia.
Änderungen während der
Bausauführung infolge der
Behördenauflagen, haustechnischer
und konstruktiver
Maßnahmen vorbehalten.
Alle Maße sind in Zentimeter, sofern
nicht anders angegeben.
Türkoten sind Durchgangshöhen.
Höhenangaben beziehen sich auf
FOK.

Längen-, Höhen-, Flächenangaben
entsprechen den Rohbaumaßen.
Baubliche Toleranzen sind zulässig.
Dieser Plan ist nicht für die
Bestellung
von Einbaumöbeln verwendbar.
Naturmaße erforderlich!
Die Einrichtung ist illustrativ
dargestellt und wird nicht geliefert.
Boden- und Wandbeläge, Elektro-,
Sanitär- und sonstige Ausstattung
laut gültiger
Ausstattungsbeschreibung.
Duschwannen sind optional (auf
Sondereunsch).

Datum:
06.04.2020

Maßstab:
1:50

0 1 2

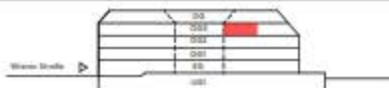

- | | | | | | |
|--------------------|-----------------------|---------------------------|-------------------|-------------------------|-------------------------|
| TV - Steckdose | AD Abgehängte Decke | D Dreh-Fenster | FIX Fixverglasung | HVK Heizverteilerkasten | RAR Regenrohr |
| TVLV - Steckdose | BA Bodenablauf | DK Drehklipp-Fenster | GF Geflügel | MV Medienverteiler | DFLF Dachflächenfenster |
| LV Leerverrohrung | BRÜ Brüstung | EV Elektroverteilerkasten | Gel. Geländer | OL Oberlicht | WM Waschmaschine |
| Entwässerungsrinne | FPH Fertigparapethöhe | LIKU Lichtkuppel | GS Geschirrspüler | Pot. Poterie | * Kühlschrank |

MO SER MOSEK ARCHITECTS ZT G.m.b.H.
Hochhaus/101, 1020 Wien
+43 1 266 68 0
+43 1 266 68 161
office@moser-architects.at
www.mosers-architects.at