
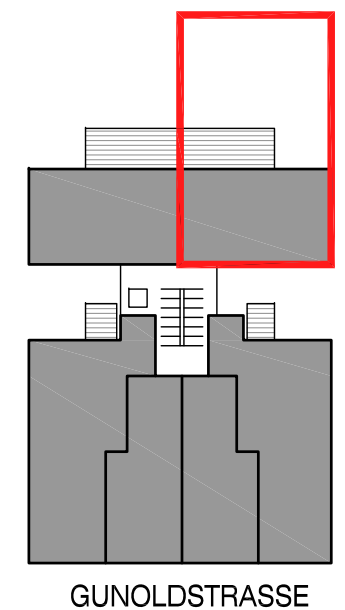
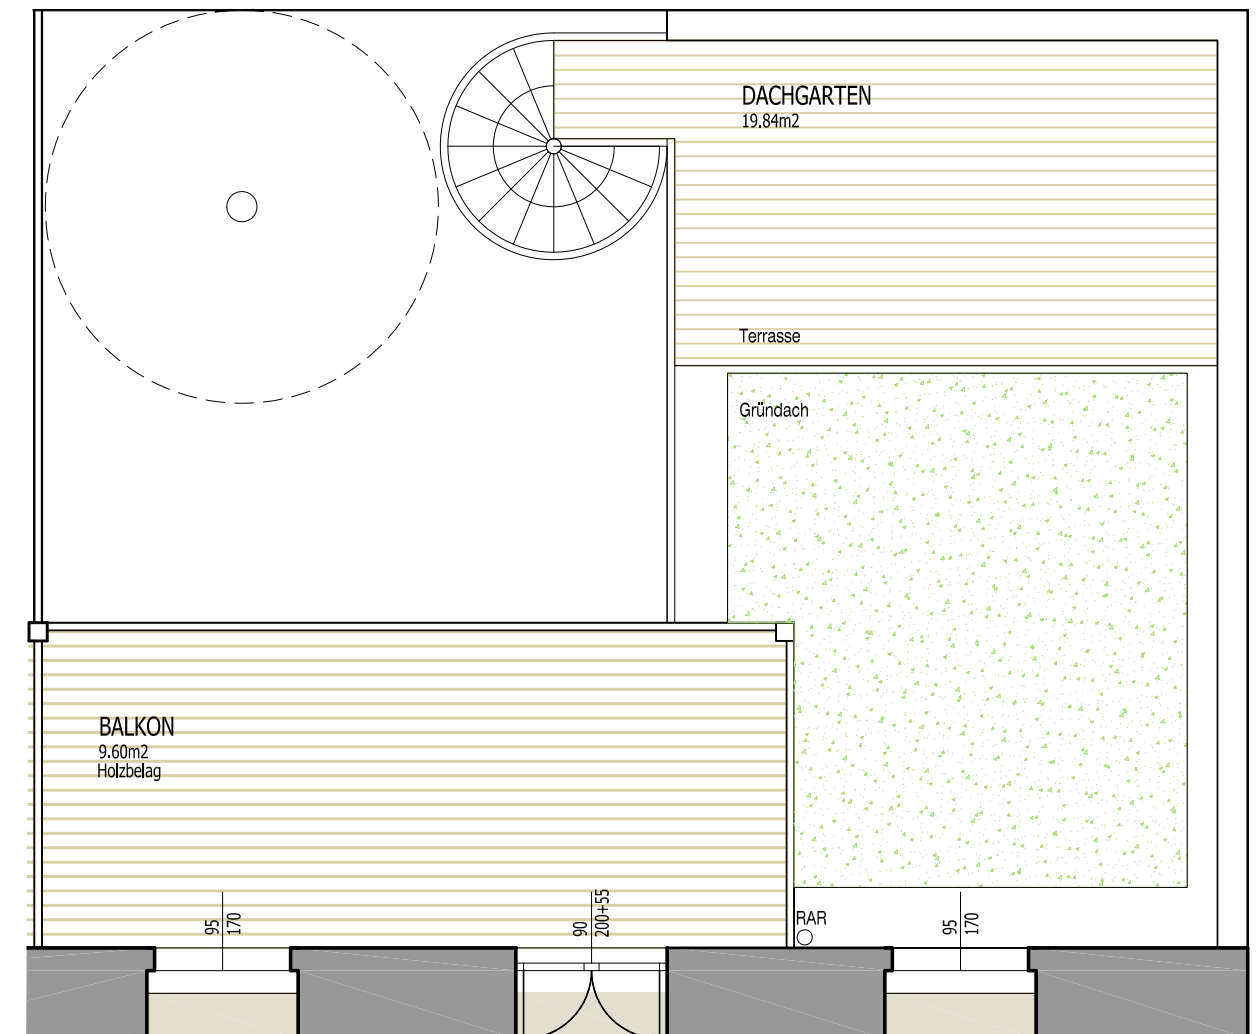


# GUNOLDSTRASSE 6 1190 WIEN

Geschoß	m²	TOP
EG+	48,50+	3
OG1	25,64 Gart.	

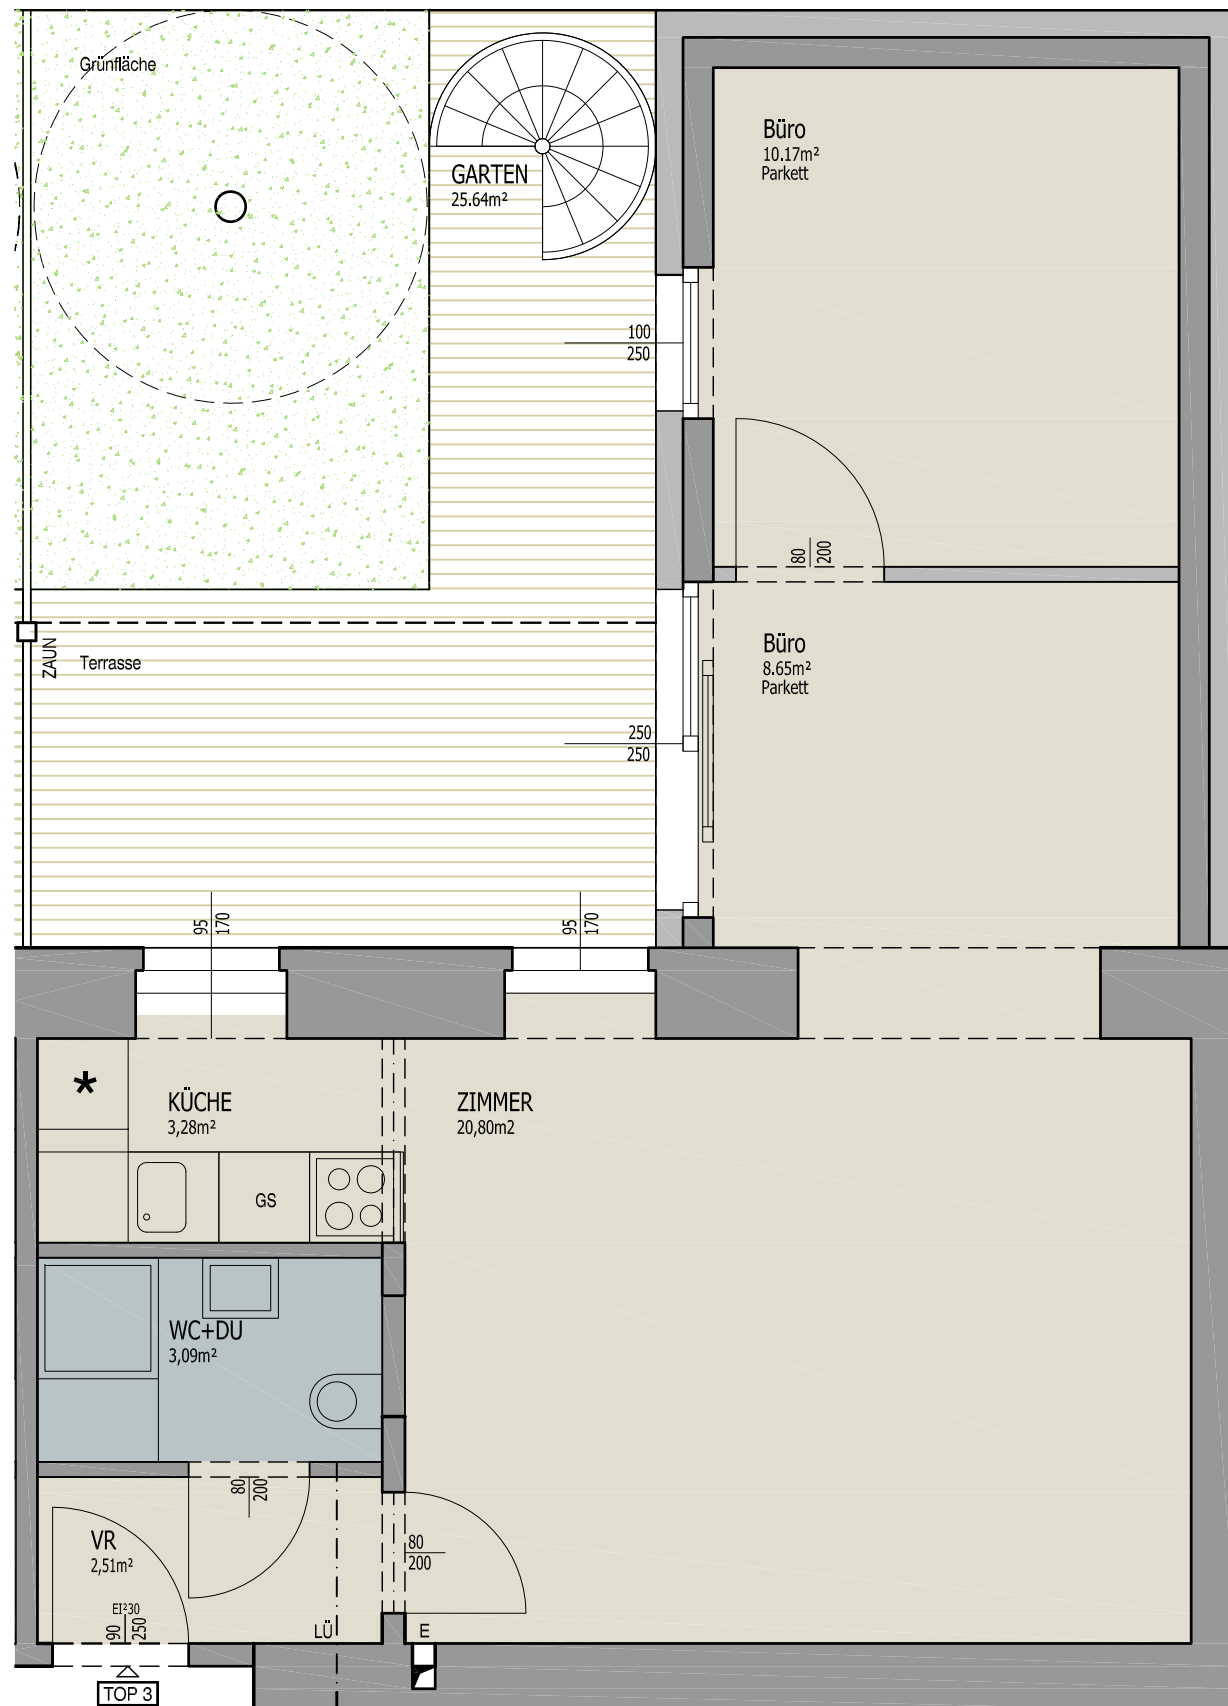

GUNOLDSTRASSE




Alle m<sup>2</sup>-Angaben beruhen auf den Planmaßen der Konsenspläne der MA37 und sind deshalb Circa-Maße. Es kann zu den tatsächlichen Flächen Abweichungen geben. Nach Fertigstellung erfolgt eine Naturaufnahme



Maßstab	Datum
1:50	190331

# GUNOLDSTRASSE 6 1190 WIEN

Geschoß	m²	TOP
EG+	48,44+	4
OG1	25,64 Gart.	

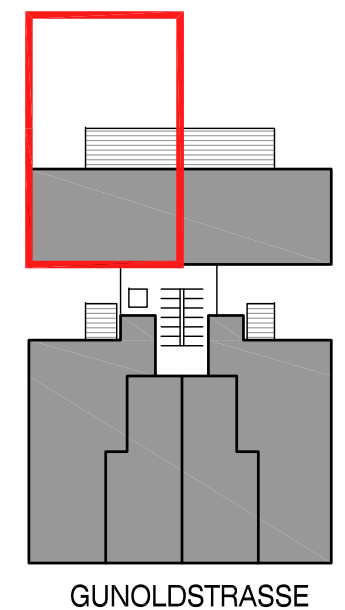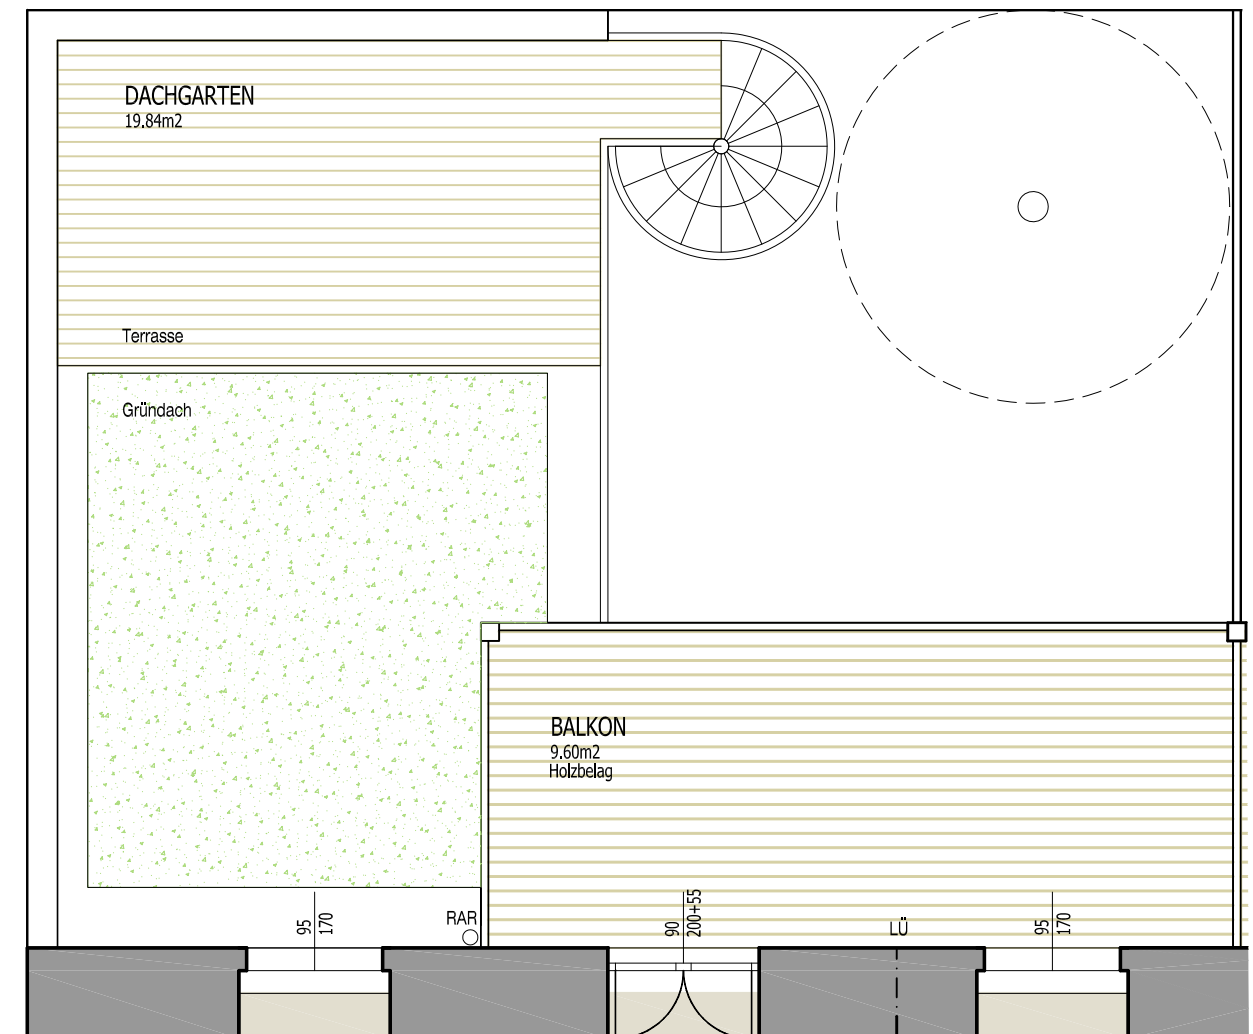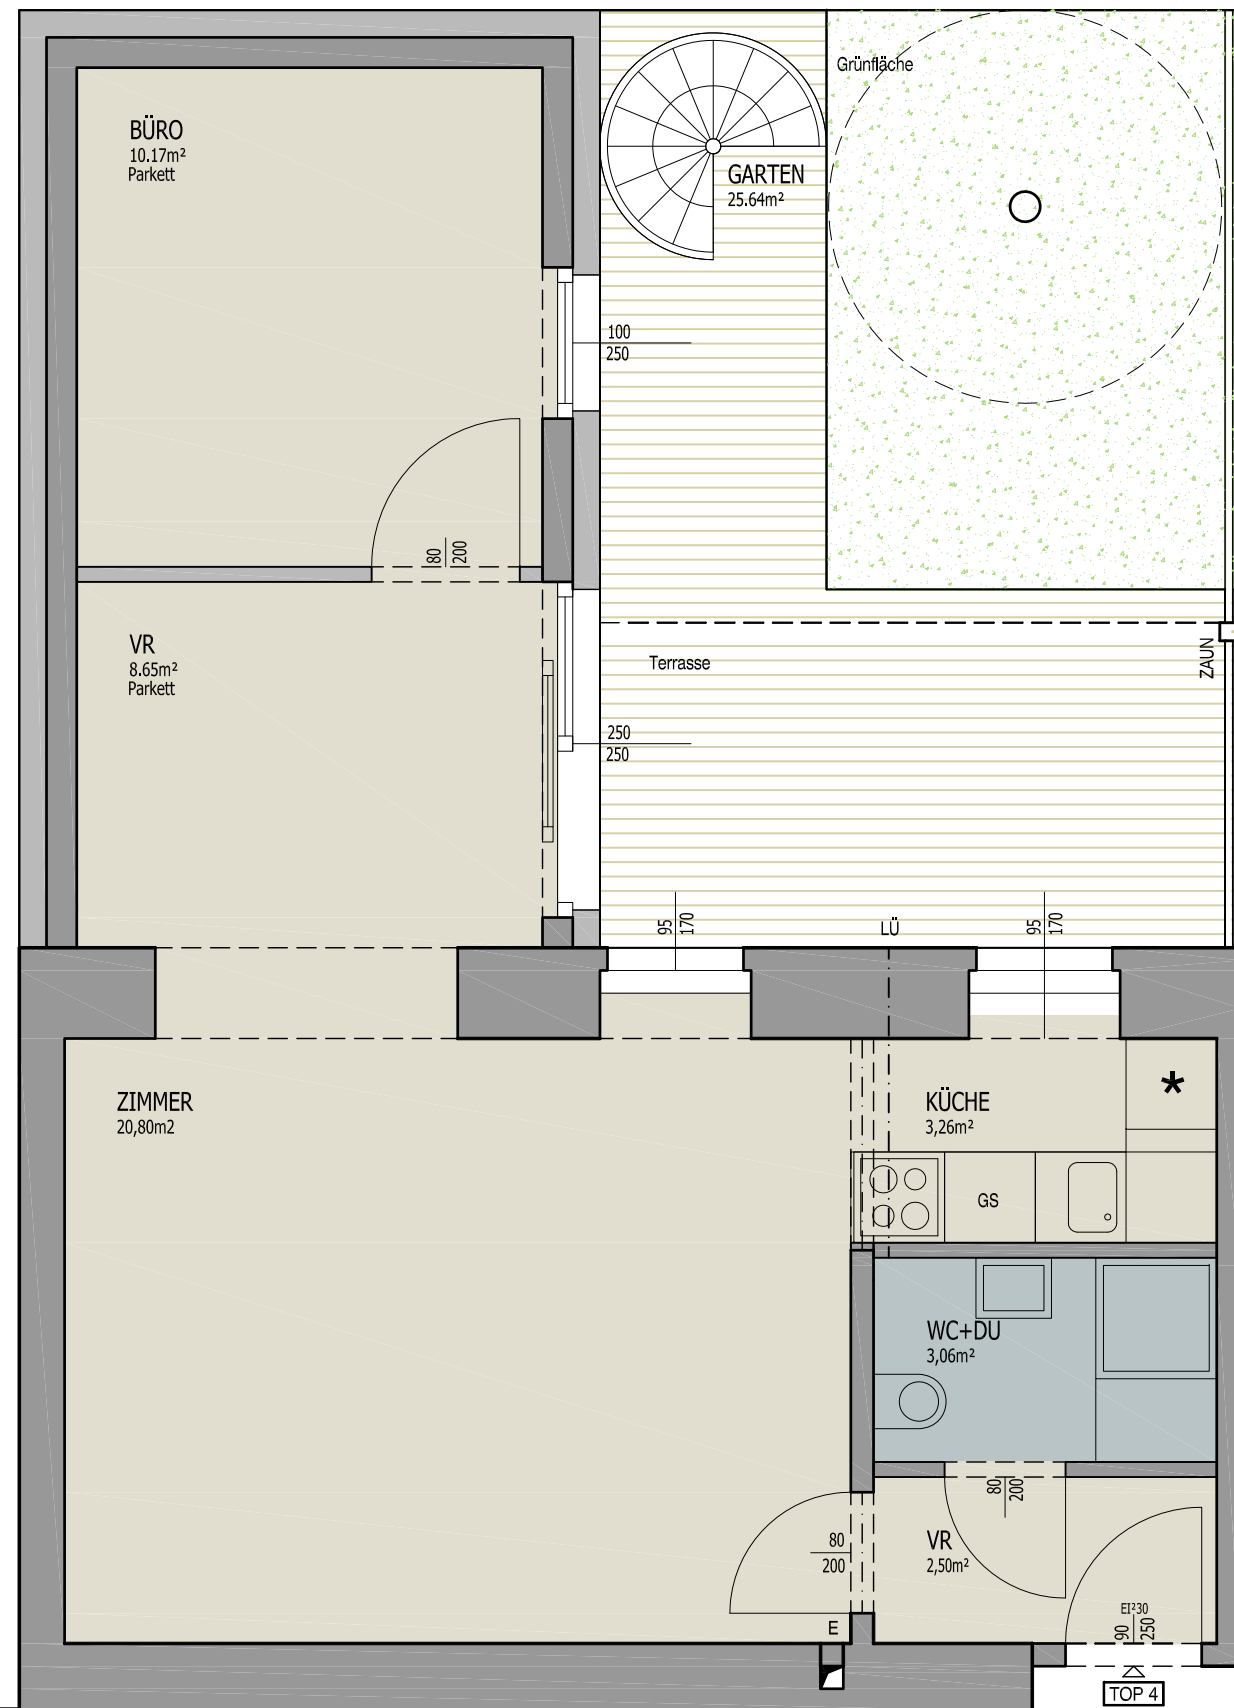



GUNOLDSTRASSE

Alle m²-Angaben beruhen auf den Planmaßen der Konsenspläne der MA37 und sind deshalb Circa-Maße. Es kann zu den tatsächlichen Flächen Abweichungen geben. Nach Fertigstellung erfolgt eine Naturaufnahme

	Maßstab	Datum
	1:50	190331

# GUNOLDSTRASSE 6 1190 WIEN

Geschoß	m <sup>2</sup>	TOP
EG	41.82	5

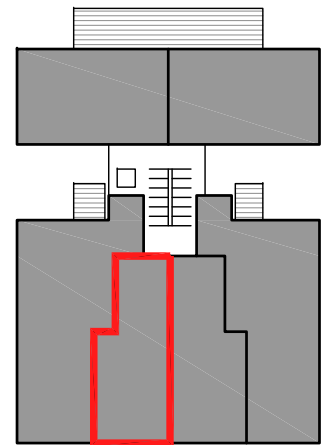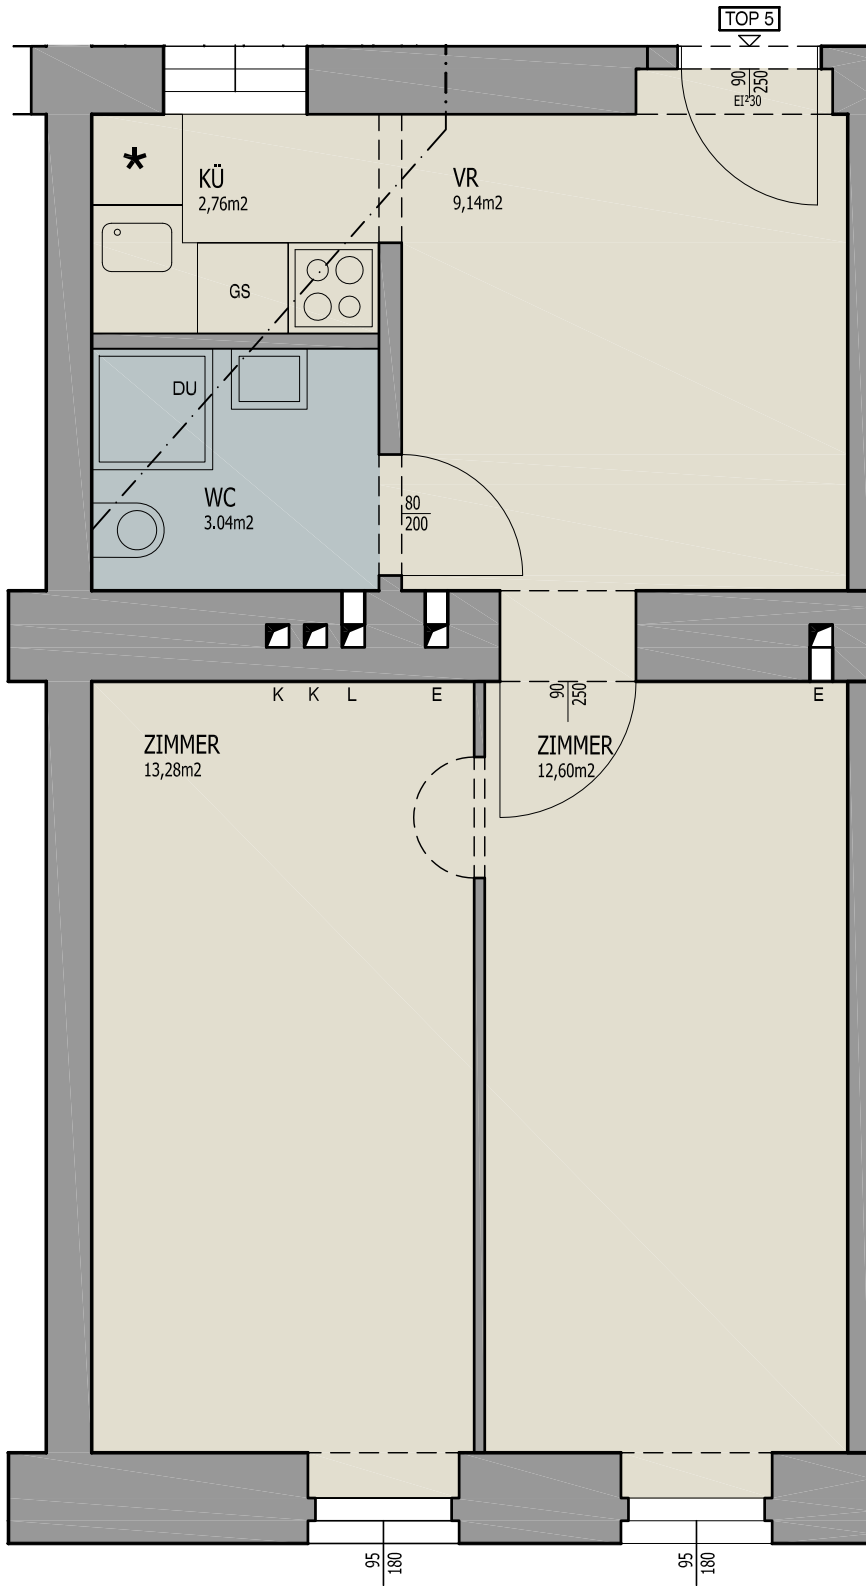

GUNOLDSTRASSE




Alle m<sup>2</sup>-Angaben beruhen auf den Planmaßen der Konsenspläne der MA37 und sind deshalb Circa-Maße. Es kann zu den tatsächlichen Flächen Abweichungen geben. Nach Fertigstellung erfolgt eine Naturaufnahme



Maßstab	Datum
1:50	190331

# GUNOLDSTRASSE 6 1190 WIEN

Geschoß	m²	TOP
OG1	41.50+ 21,38 Hof	7

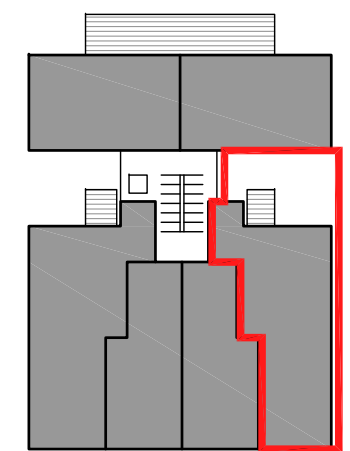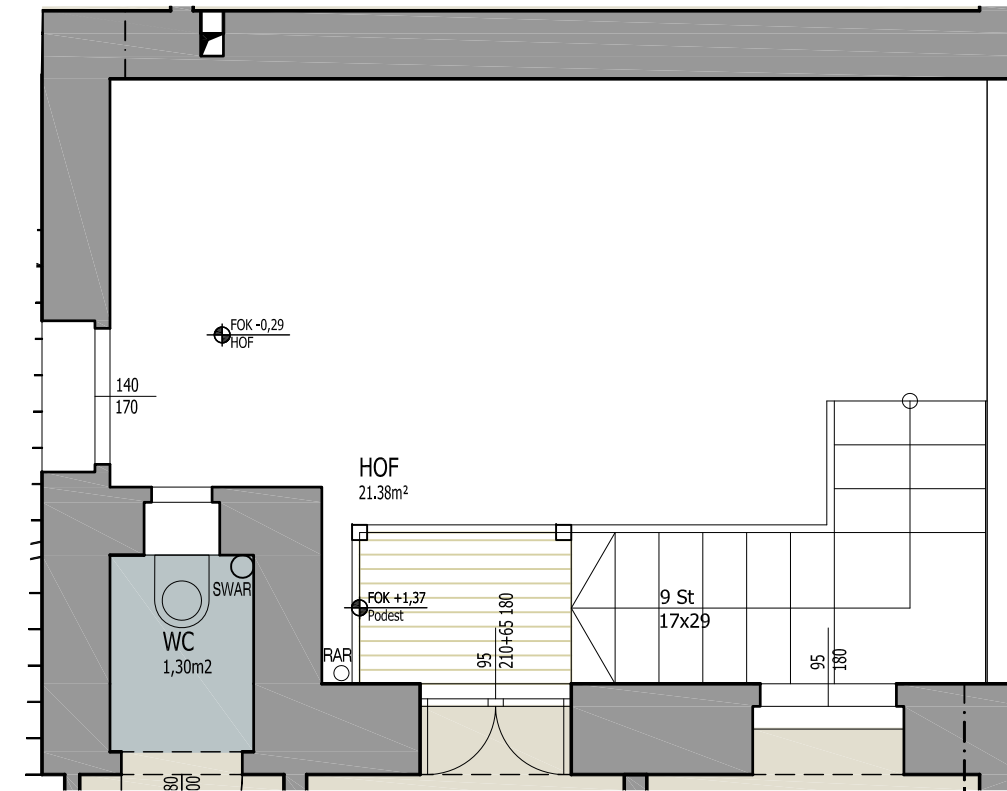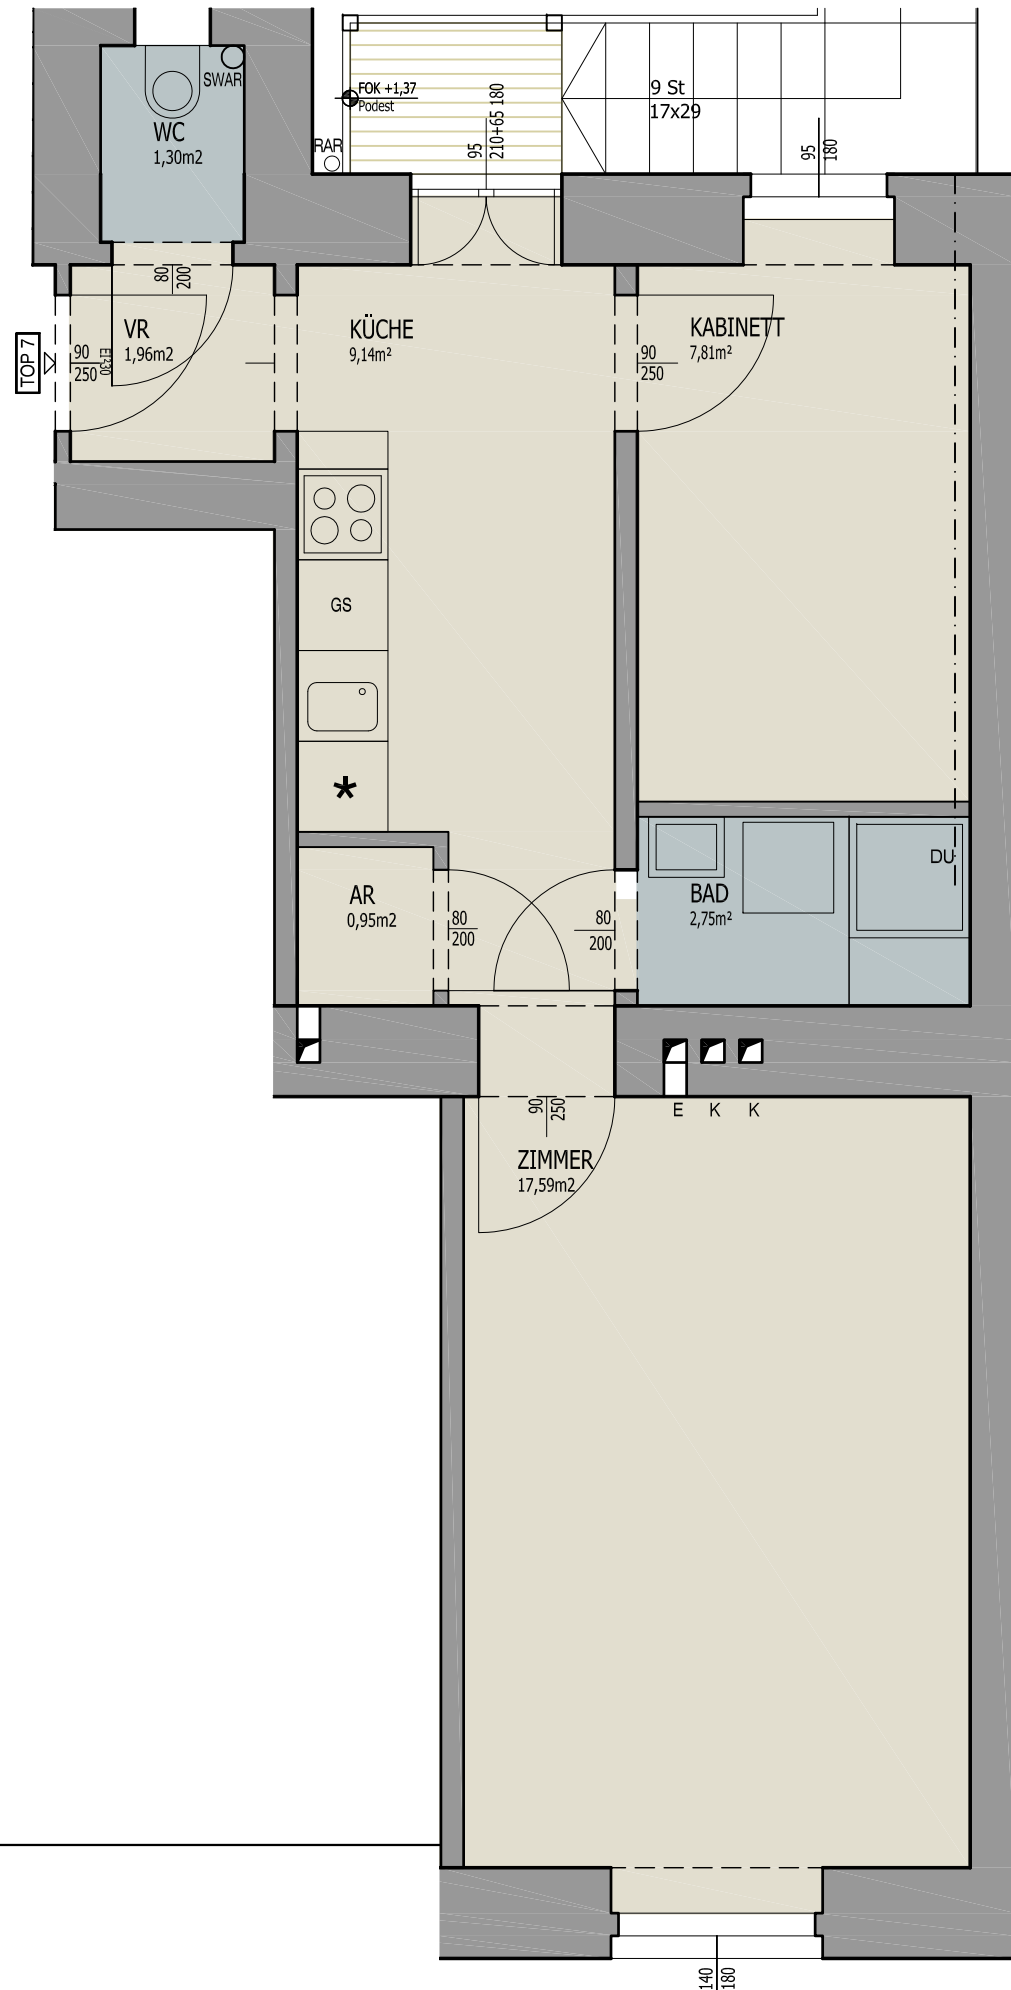

GUNOLDSTRASSE

Alle m²-Angaben beruhen auf den Planmaßen der Konsenspläne der MA37 und sind deshalb Circa-Maße. Es kann zu den tatsächlichen Flächen Abweichungen geben. Nach Fertigstellung erfolgt eine Naturaufnahme



Maßstab	Datum
1:50	190331

# GUNOLDSTRASSE 6 1190 WIEN

Geschoß

m<sup>2</sup>

TOP



OG1

29,68+  
10,34 Terr.

8



**MK PROJEKT**  
Management GmbH

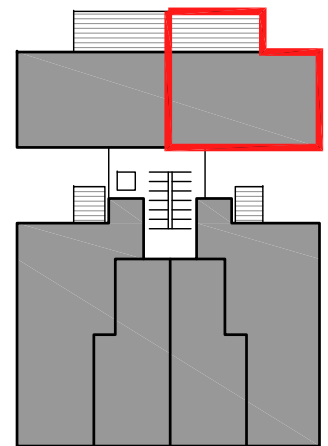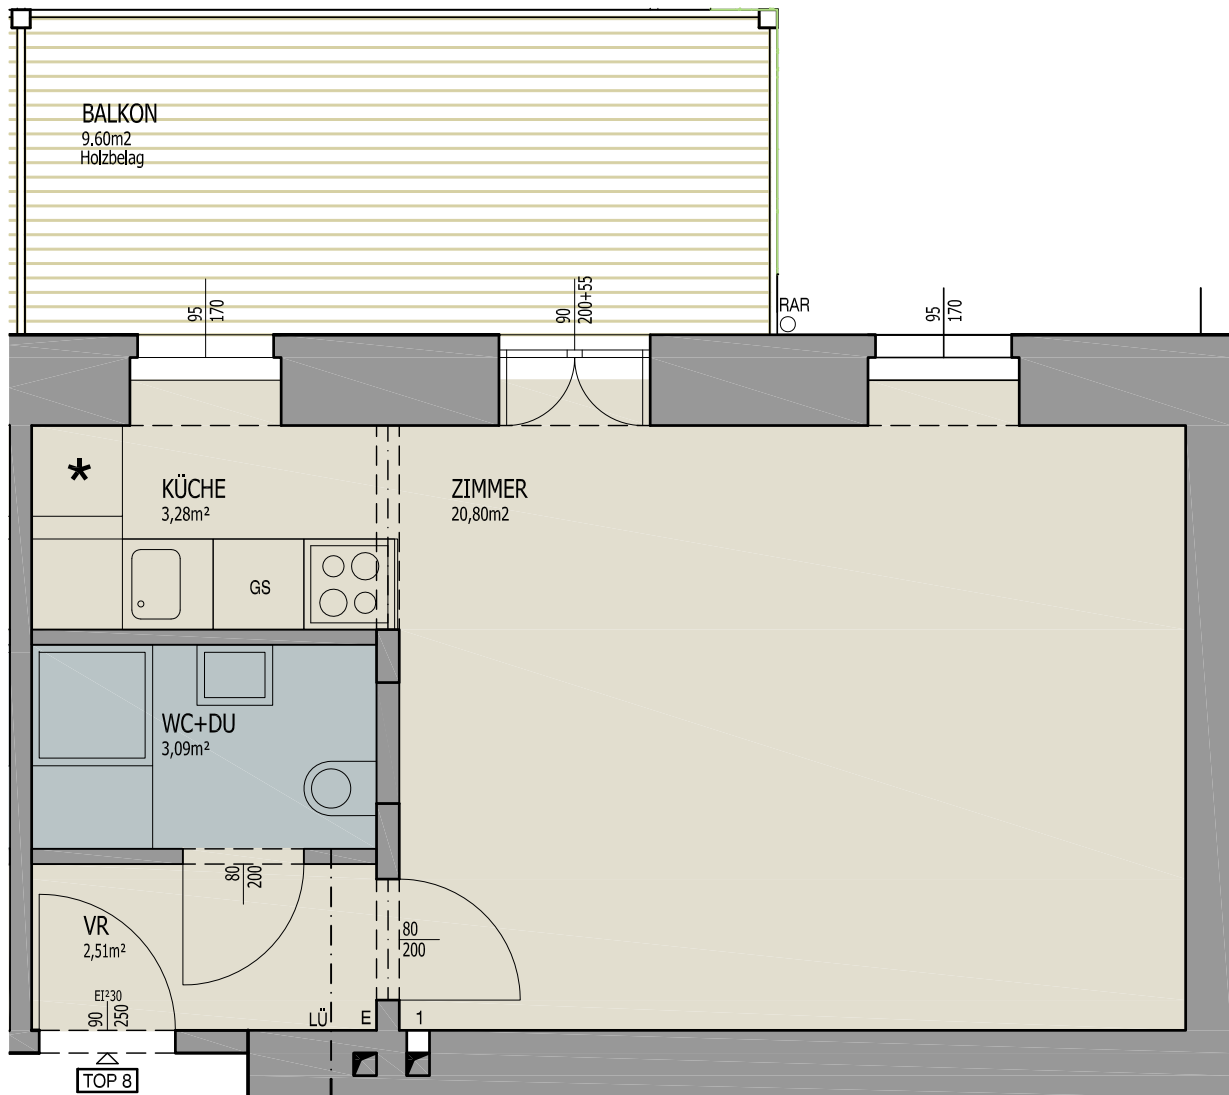

GUNOLDSTRASSE

Alle m<sup>2</sup>-Angaben beruhen auf den Planmaßen der Konsenspläne der MA37 und sind deshalb Circa-Maße. Es kann zu den tatsächlichen Flächen Abweichungen geben. Nach Fertigstellung erfolgt eine Naturaufnahme



Maßstab  
1:50

Datum  
190331

# GUNOLDSTRASSE 6 1190 WIEN

Geschoß

m<sup>2</sup>

TOP



OG1

29.62+  
10,34 Terr.

9



**MK PROJEKT**  
Management GmbH

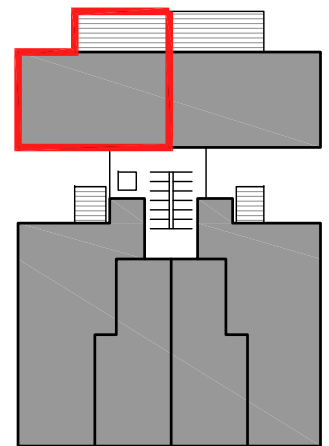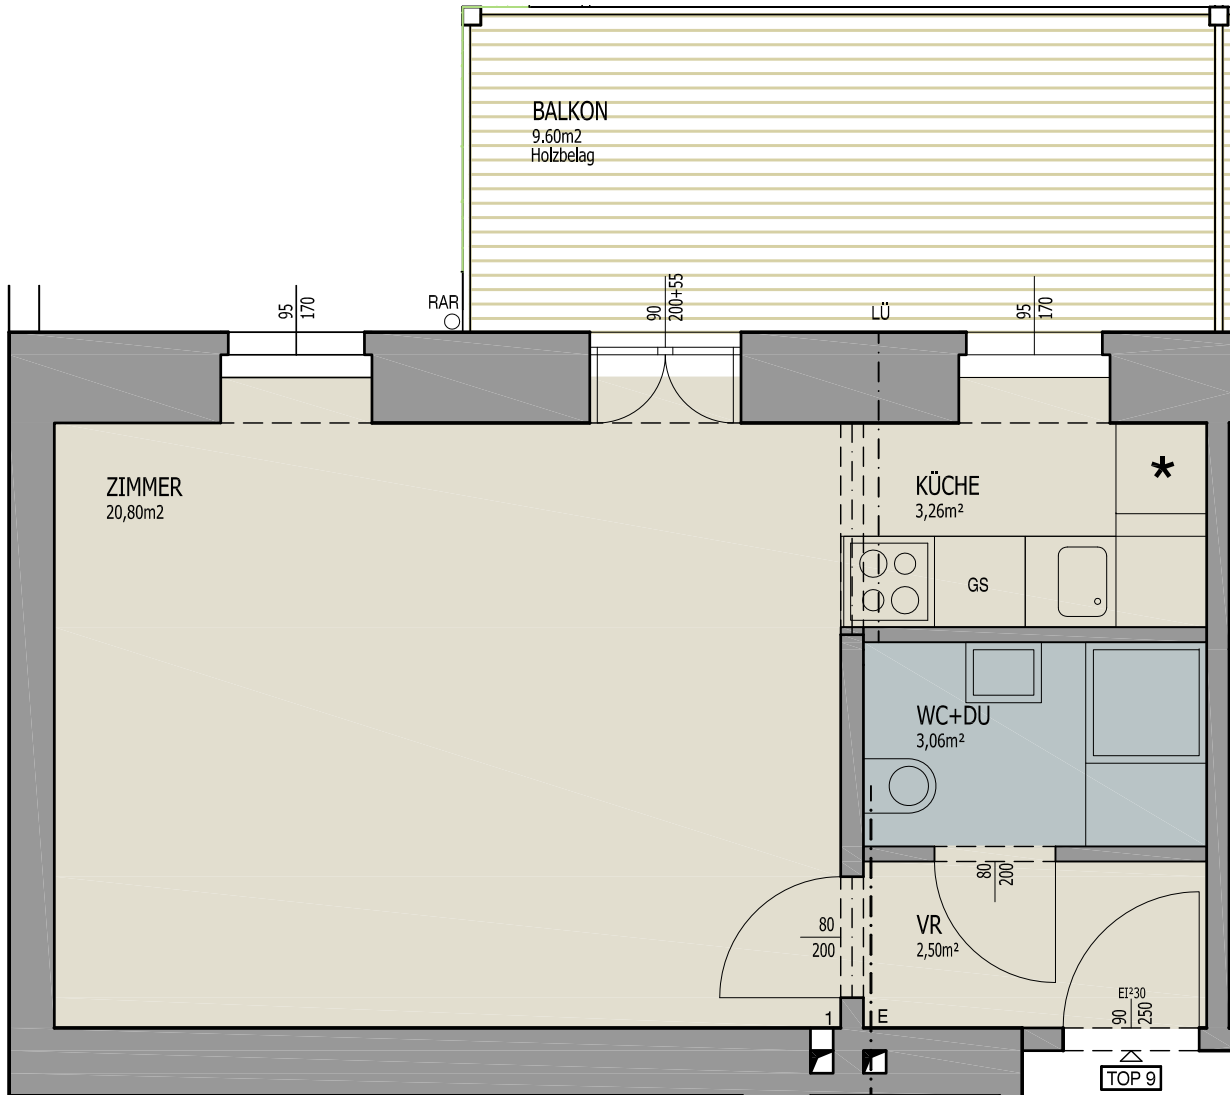

GUNOLDSTRASSE

Alle m<sup>2</sup>-Angaben beruhen auf den Planmaßen der Konsenspläne der MA37 und sind deshalb Circa-Maße. Es kann zu den tatsächlichen Flächen Abweichungen geben. Nach Fertigstellung erfolgt eine Naturaufnahme




Maßstab  
1:50


Datum  
190331

# GUNOLDSTR. 6 1190 WIEN

Geschoß	m <sup>2</sup>	TOP
<b>OG1</b>	43.27+ 3,14 Balk.	<b>10</b>

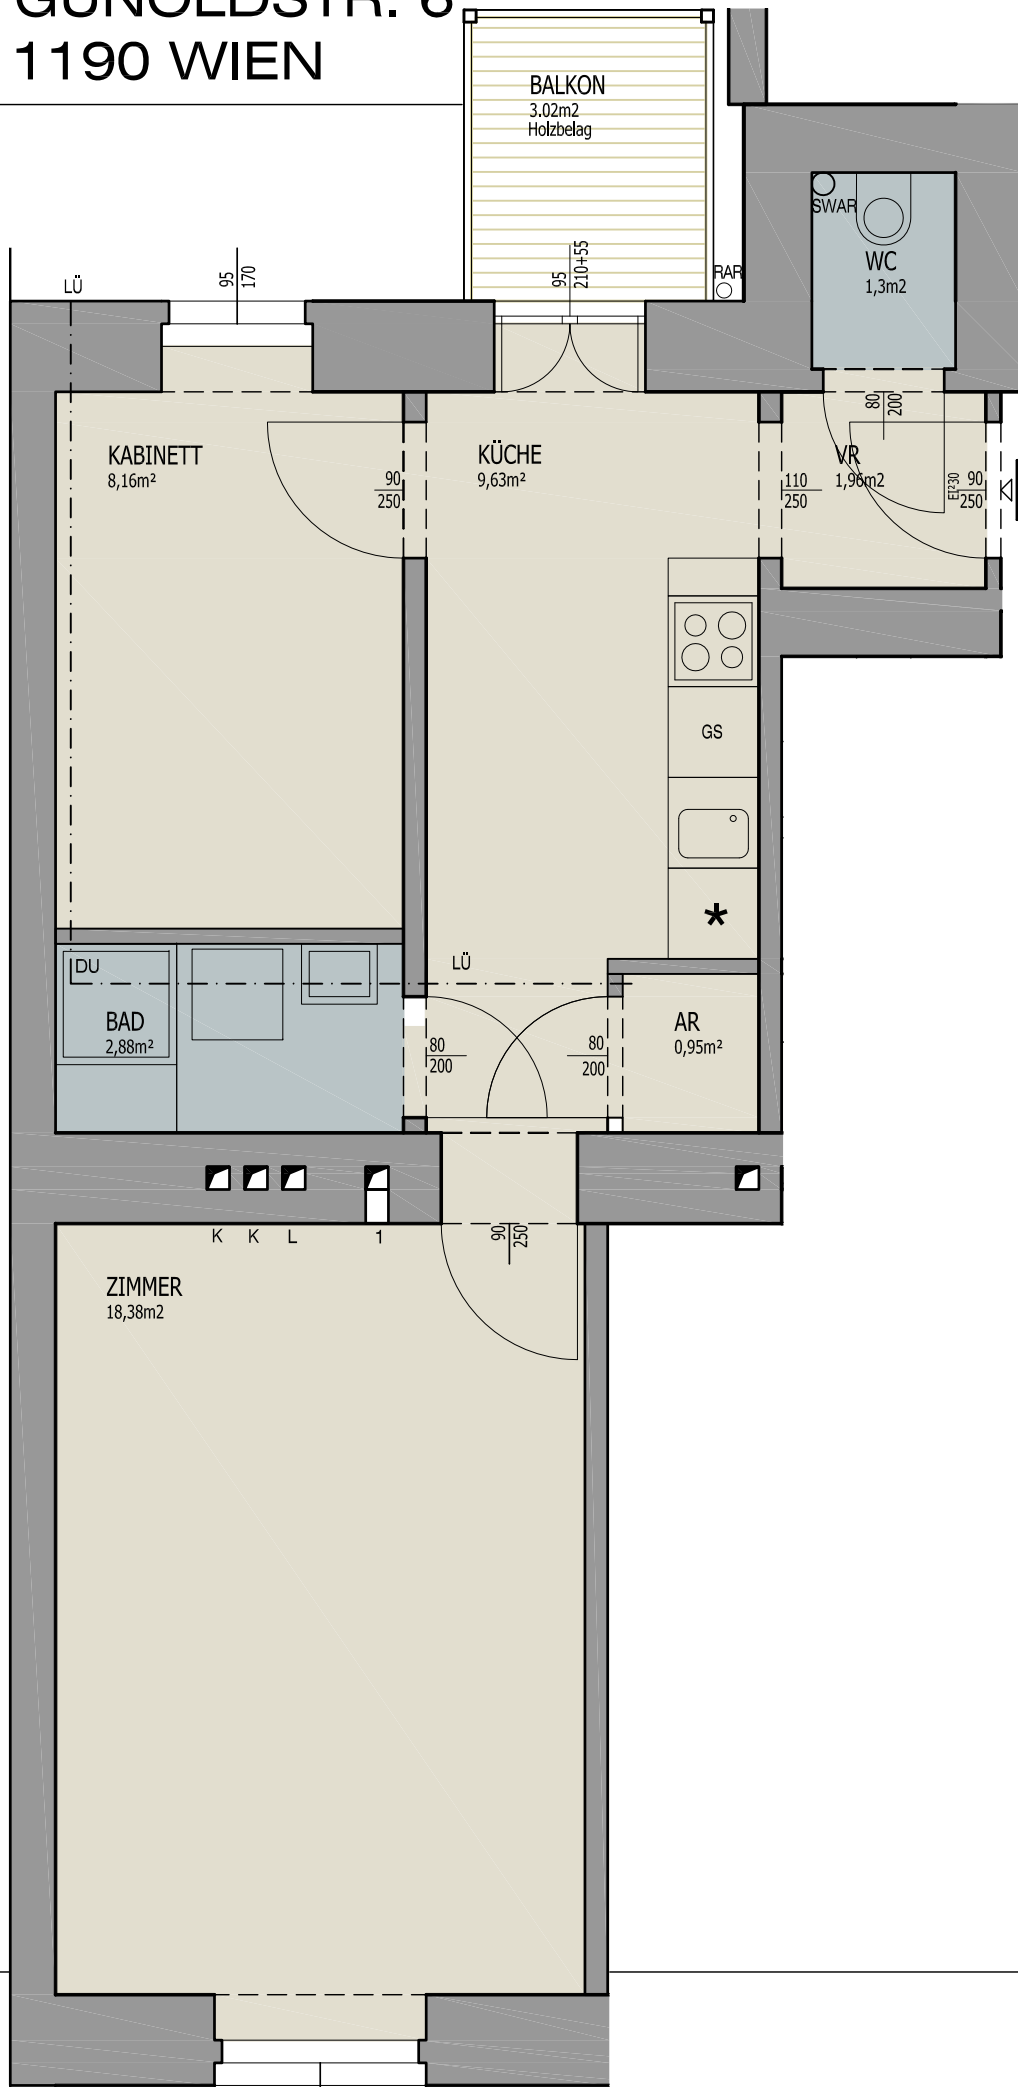

Alle m<sup>2</sup>-Angaben beruhen auf den Planmaßen der Konsenspläne der MA37 und sind deshalb Circa-Maße. Es kann zu den tatsächlichen Flächen Abweichungen geben. Nach Fertigstellung erfolgt eine Naturaufnahme

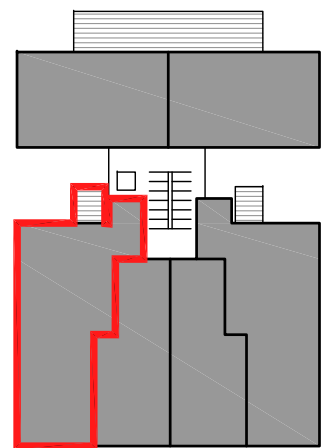



GUNOLDSTRASSE



Maßstab	Datum
1:50	190331

# GUNOLDSTRASSE 6 1190 WIEN

Geschoß	m <sup>2</sup>	TOP
OG1	30.41	11

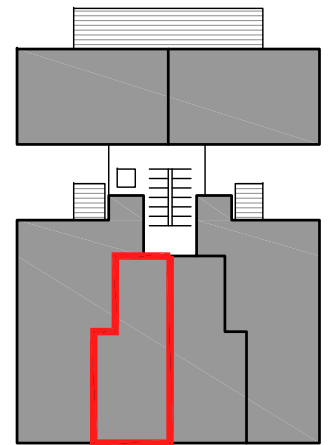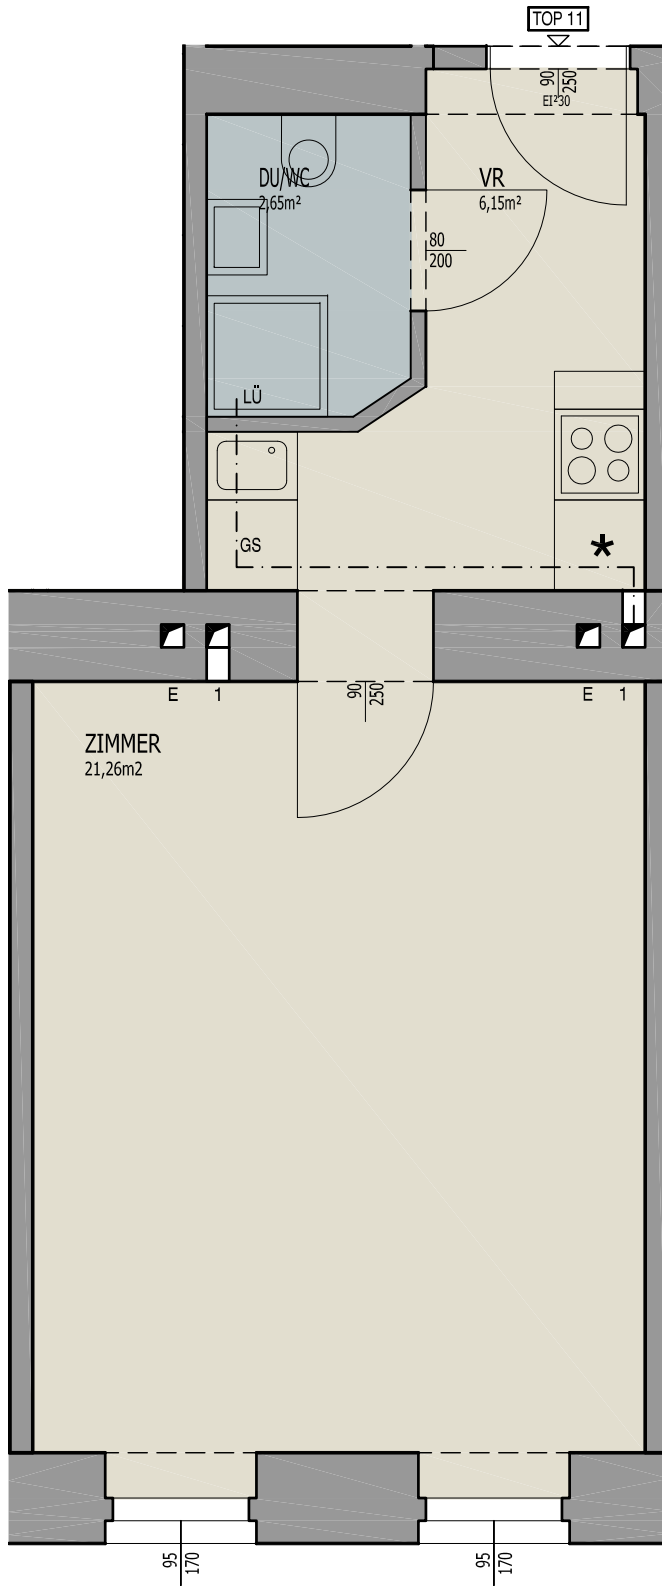

GUNOLDSTRASSE

Alle m<sup>2</sup>-Angaben beruhen auf den Planmaßen der Konsenspläne der MA37 und sind deshalb Circa-Maße. Es kann zu den tatsächlichen Flächen Abweichungen geben. Nach Fertigstellung erfolgt eine Naturaufnahme





Maßstab  
1:50

Datum  
190331



# GUNOLDSTRASSE 6 1190 WIEN

Geschoß	m <sup>2</sup>	TOP
OG1	30.58	12

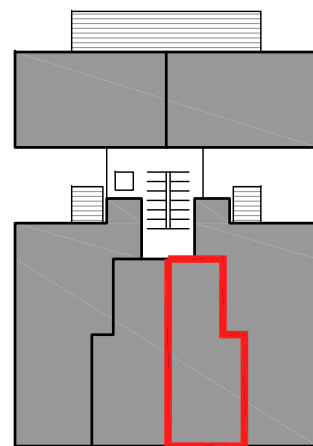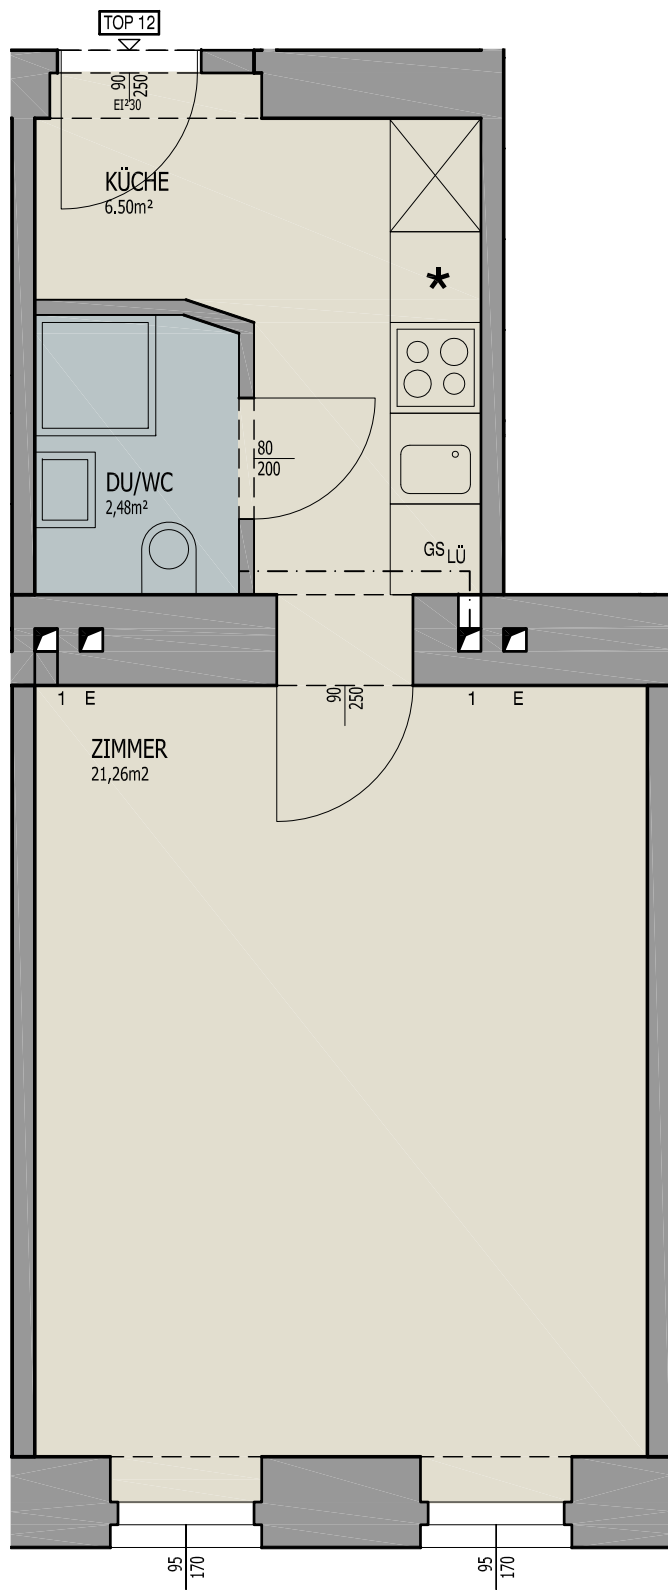

GUNOLDSTRASSE

Alle m<sup>2</sup>-Angaben beruhen auf den Planmaßen der Konsenspläne der MA37 und sind deshalb Circa-Maße. Es kann zu den tatsächlichen Flächen Abweichungen geben. Nach Fertigstellung erfolgt eine Naturaufnahme



Maßstab	Datum
1:50	190331

GUNOLD  
1190

STRASSE 6  
WIEN


Geschoß  
OG1

m<sup>2</sup>  
41,46+  
2,73 Balk.


TOP  
13



**MK PROJEKT**  
Management GmbH

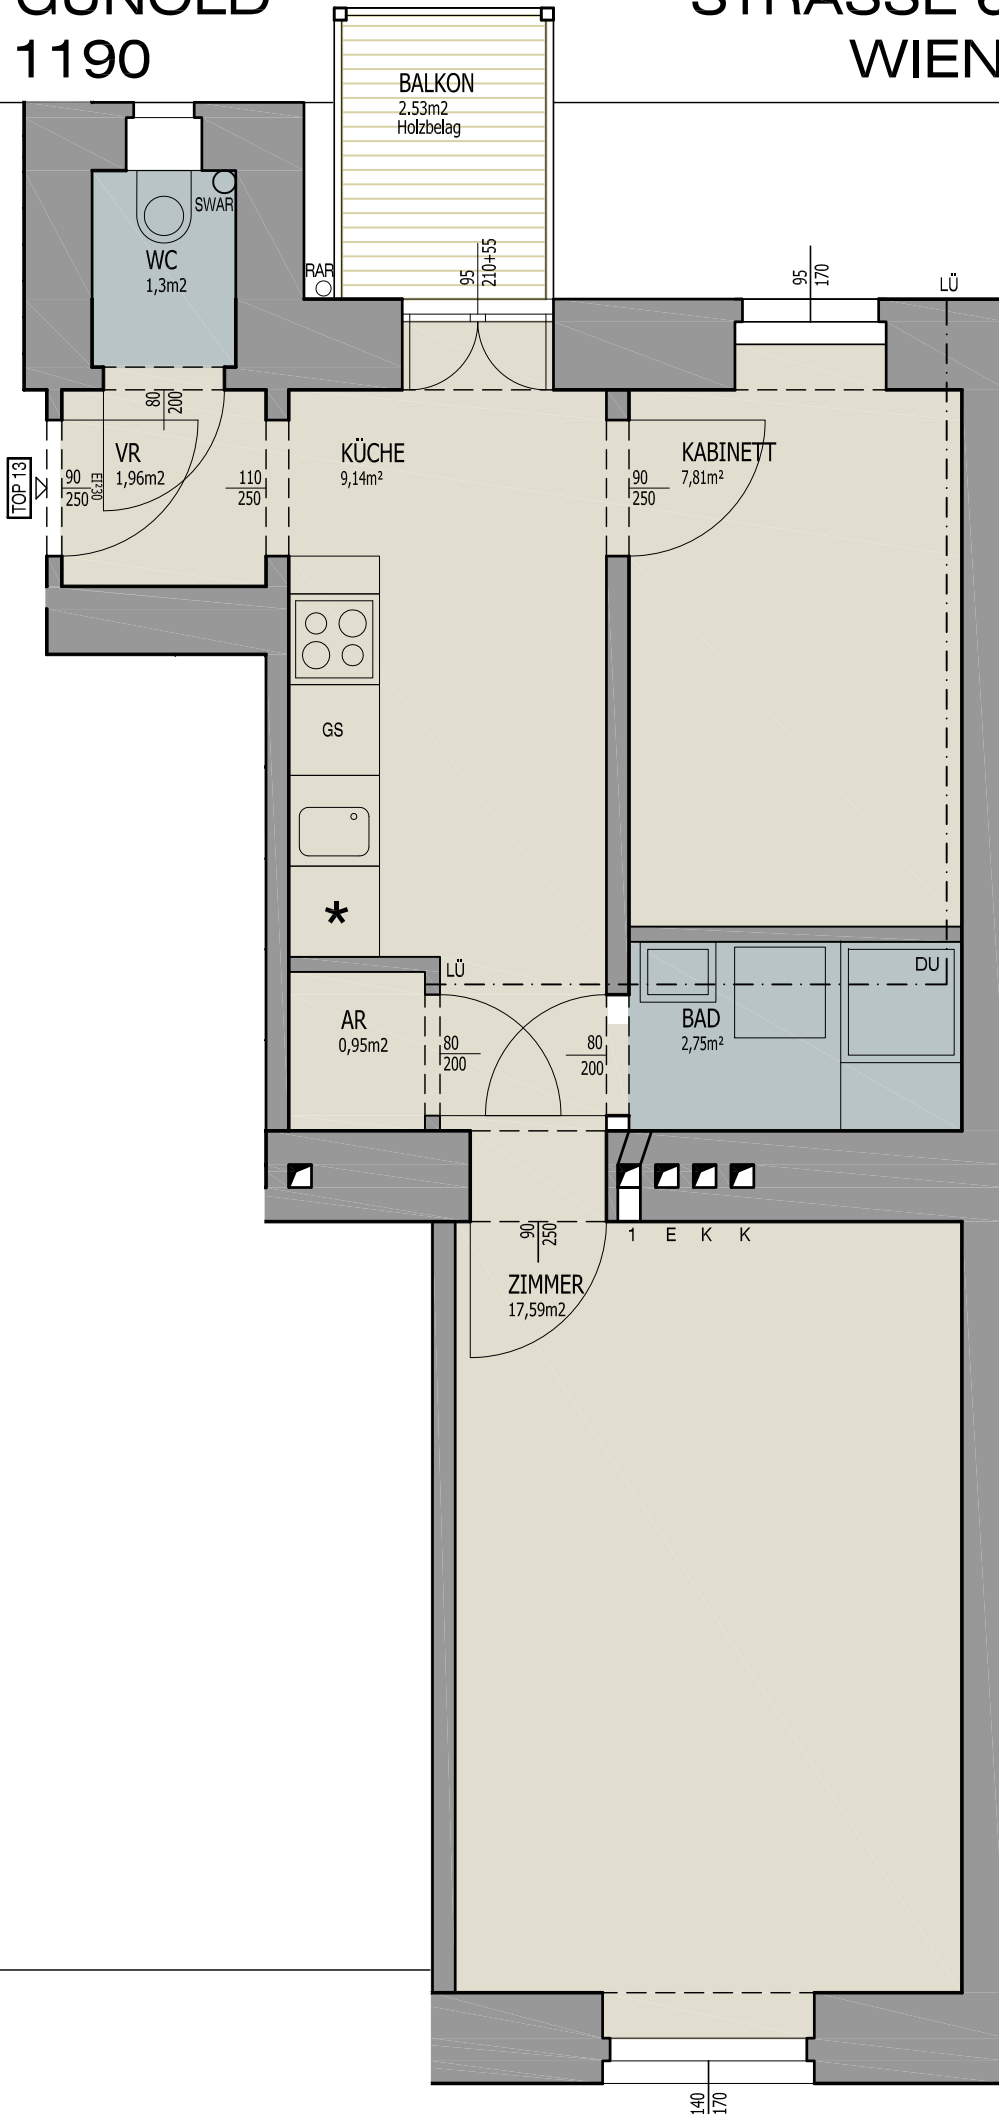

Alle m<sup>2</sup>-Angaben beruhen auf den Planmaßen der Konsenspläne der MA37 und sind deshalb Circa-Maße. Es kann zu den tatsächlichen Flächen Abweichungen geben. Nach Fertigstellung erfolgt eine Naturaufnahme

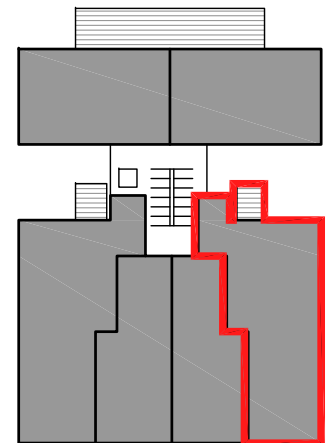

GUNOLDSTRASSE



Maßstab  
1:50

Datum  
190331



1:40  
1:70

# GUNOLDSTRASSE 6 1190 WIEN

Geschoß  
**OG2**

m<sup>2</sup>  
29,68+  
10,34 Terr.

TOP  
**14**

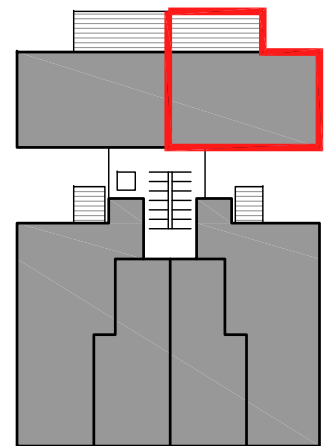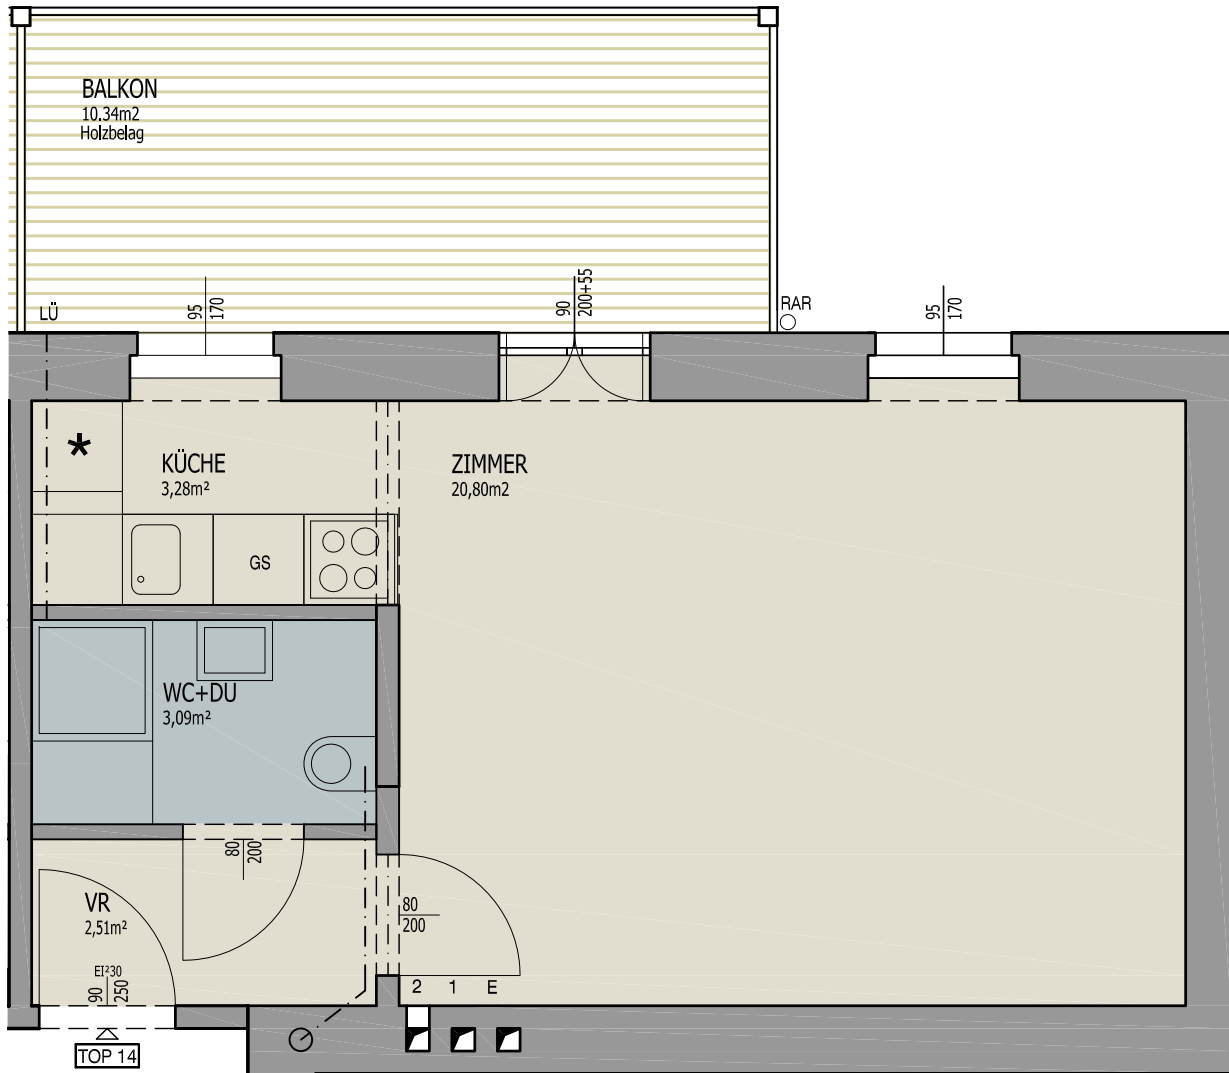

GUNOLDSTRASSE

Alle m<sup>2</sup>-Angaben beruhen auf den Planmaßen der Konsenspläne der MA37 und sind deshalb Circa-Maße. Es kann zu den tatsächlichen Flächen Abweichungen geben. Nach Fertigstellung erfolgt eine Naturaufnahme



Maßstab  
1:50



Datum  
190331

# GUNOLDSTRASSE 6 1190 WIEN

Geschoß  
**OG2**

m<sup>2</sup>  
29.62+  
10,34 Terr.

TOP  
**15**

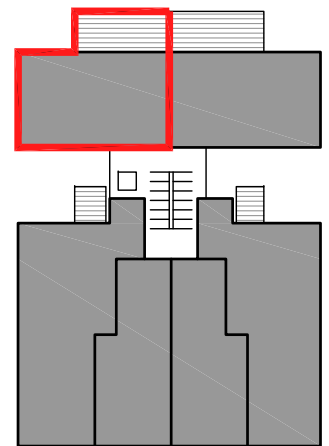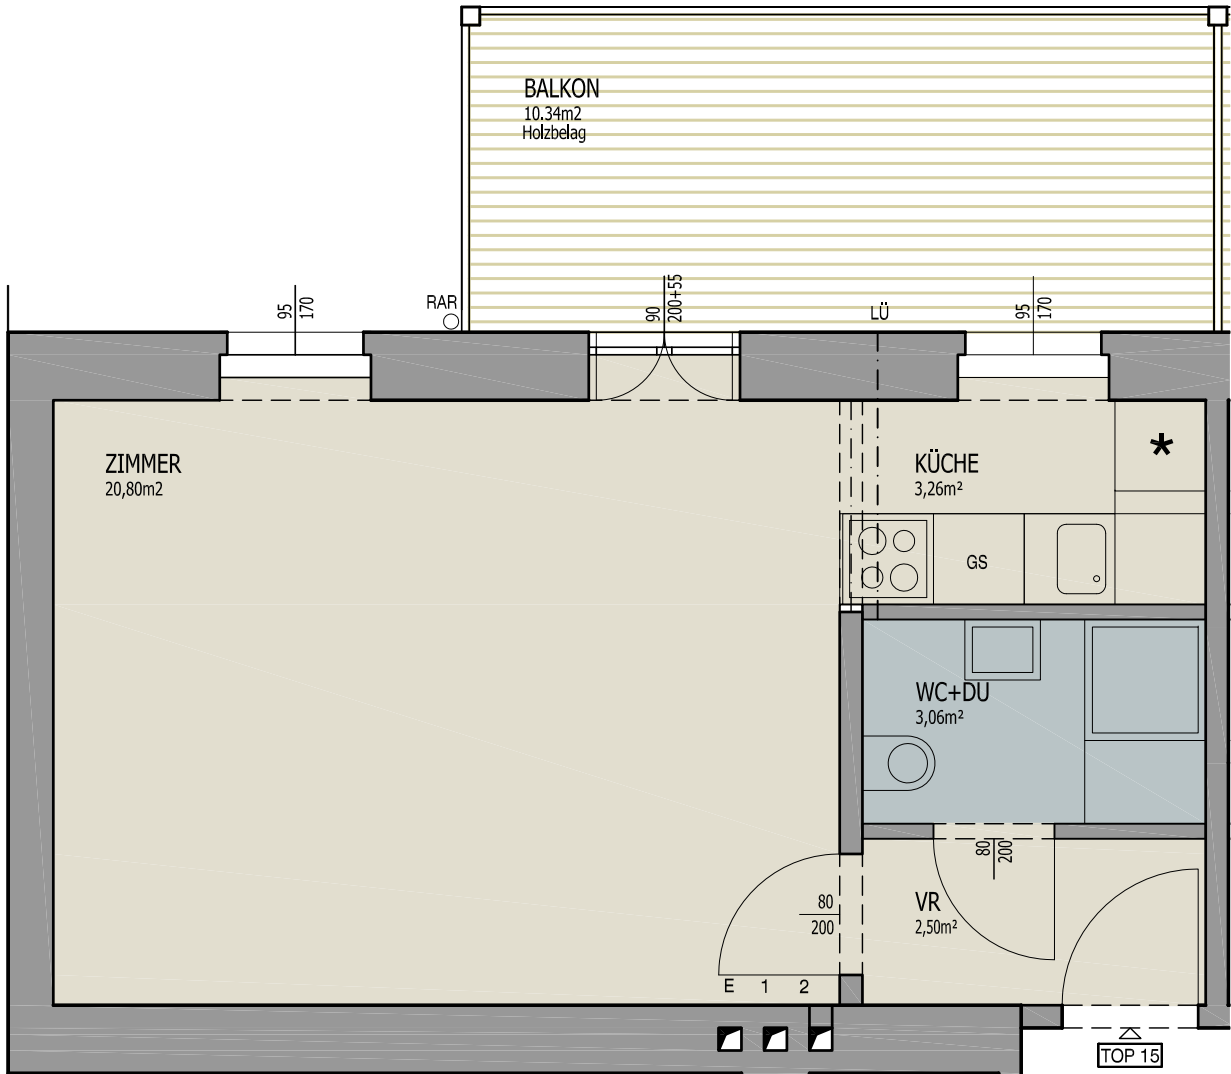

GUNOLDSTRASSE

Alle m<sup>2</sup>-Angaben beruhen auf den Planmaßen der Konsenspläne der MA37 und sind deshalb Circa-Maße. Es kann zu den tatsächlichen Flächen Abweichungen geben. Nach Fertigstellung erfolgt eine Naturaufnahme




Maßstab  
1:50


Datum  
190331

# GUNOLDSTR. 6 1190 WIEN

Geschoß	m <sup>2</sup>	TOP
<b>OG2</b>	43.27+	<b>16</b>
	3,14 Balk.	

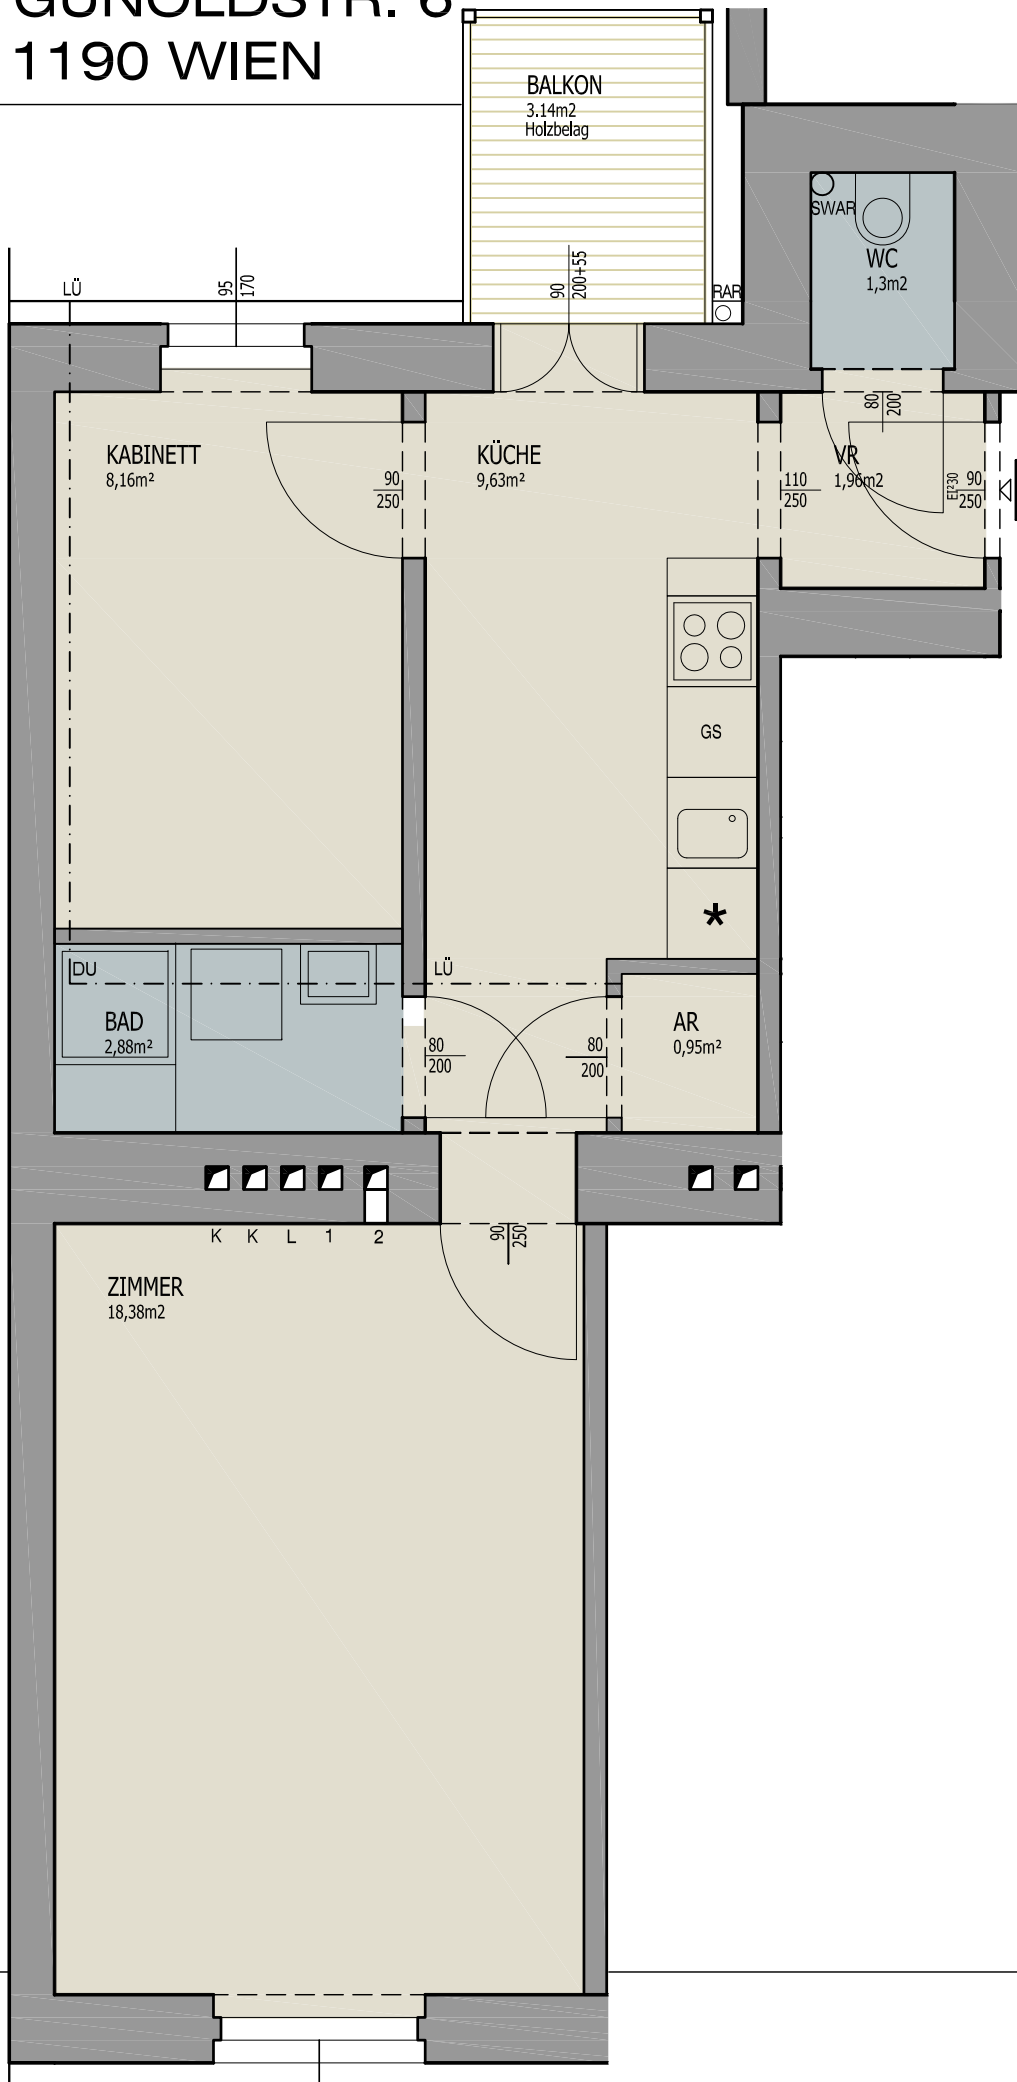

Alle m<sup>2</sup>-Angaben beruhen auf den Planmaßen der Konsenspläne der MA37 und sind deshalb Circa-Maße. Es kann zu den tatsächlichen Flächen Abweichungen geben. Nach Fertigstellung erfolgt eine Naturaufnahme

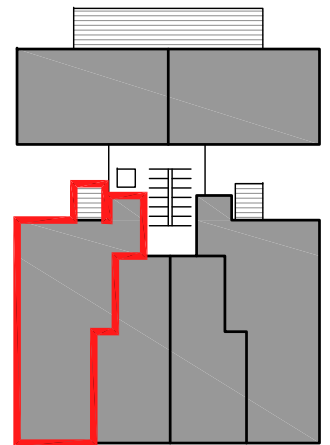

GUNOLDSTRASSE





Maßstab	Datum
1:50	190331

140  
170

# GUNOLDSTRASSE 6 1190 WIEN

Geschoß	m²	TOP
OG2	30.41	17

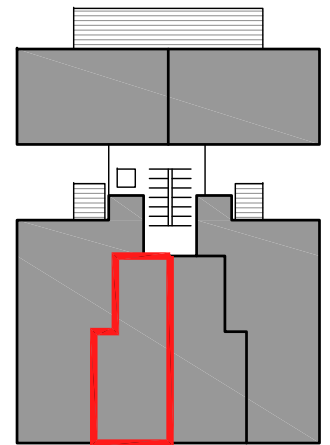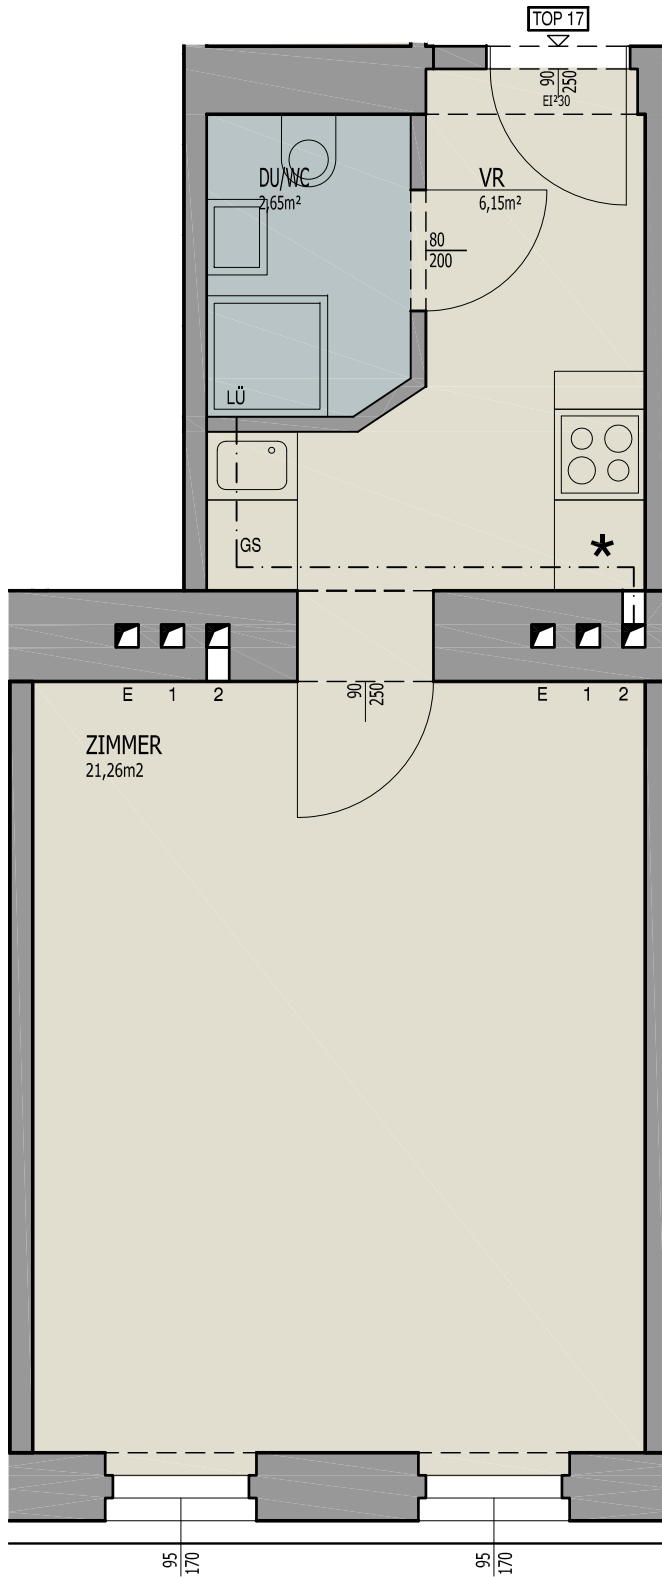

GUNOLDSTRASSE



Alle m²-Angaben beruhen auf den Planmaßen der Konsenspläne der MA37 und sind deshalb Circa-Maße. Es kann zu den tatsächlichen Flächen Abweichungen geben. Nach Fertigstellung erfolgt eine Naturaufnahme



Maßstab	Datum
1:50	190331

# GUNOLDSTRASSE 6 1190 WIEN

Geschoß	m <sup>2</sup>	TOP
OG2	30.58	18

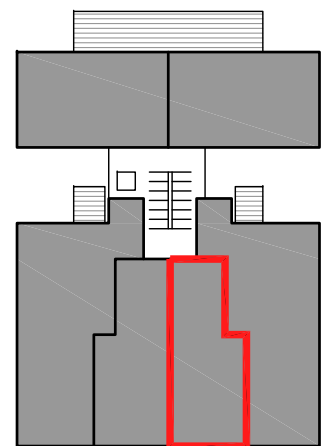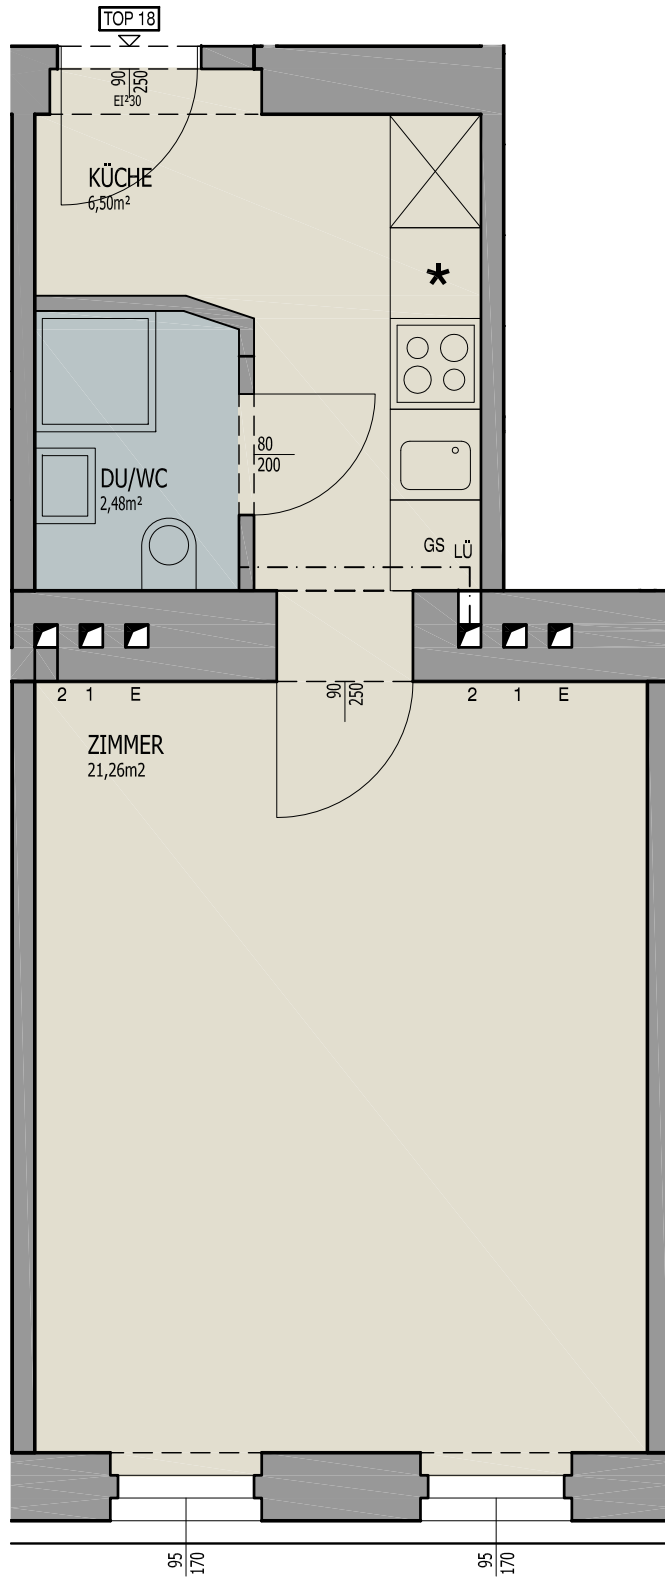

GUNOLDSTRASSE

Alle m<sup>2</sup>-Angaben beruhen auf den Planmaßen der Konsenspläne der MA37 und sind deshalb Circa-Maße. Es kann zu den tatsächlichen Flächen Abweichungen geben. Nach Fertigstellung erfolgt eine Naturaufnahme



Maßstab  
1:50

Datum  
190331

**GUNOLD  
1190**

**STRASSE 6  
WIEN**


Geschoß  
**OG2**

m<sup>2</sup>  
41.46+  
2,73 Balk.


TOP  
**19**



**MK PROJEKT**  
Management GmbH

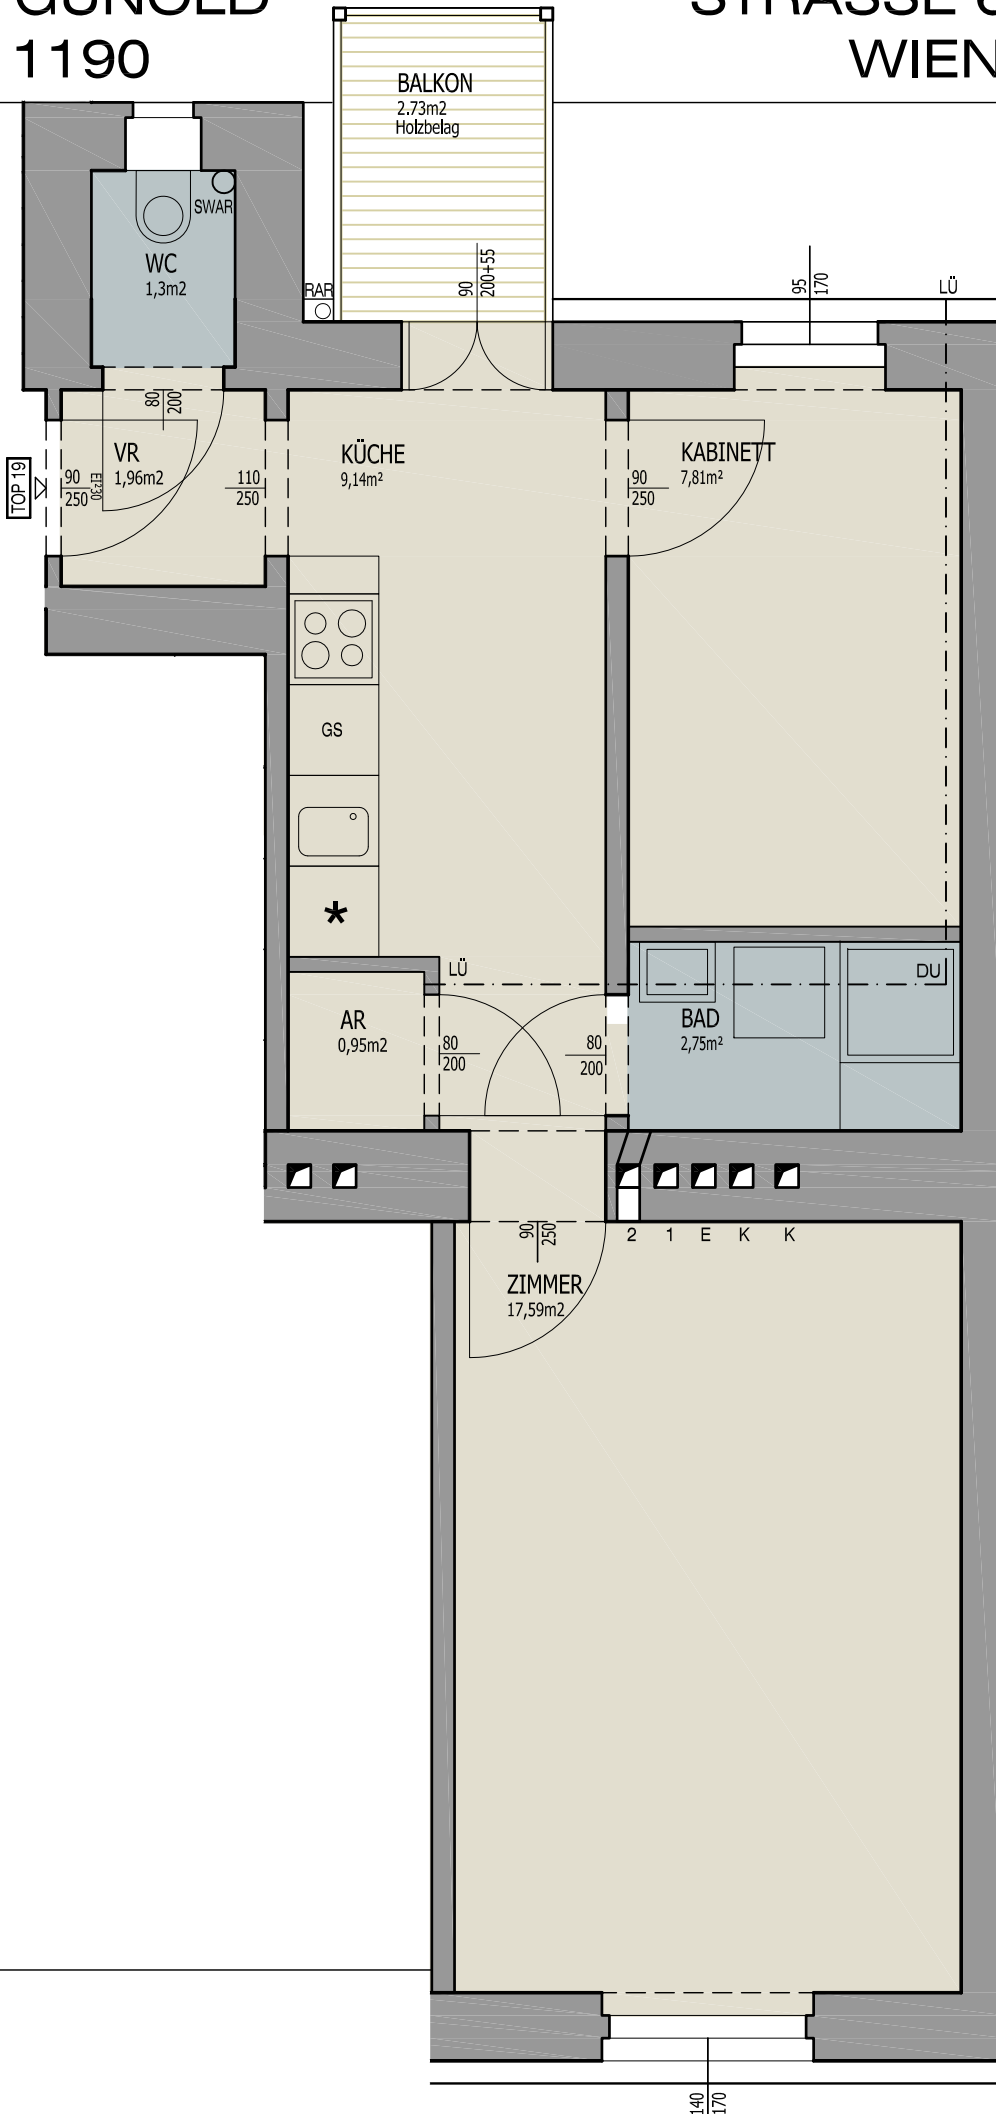

Alle m<sup>2</sup>-Angaben beruhen auf den Planmaßen der Konsenspläne der MA37 und sind deshalb Circa-Maße. Es kann zu den tatsächlichen Flächen Abweichungen geben. Nach Fertigstellung erfolgt eine Naturaufnahme

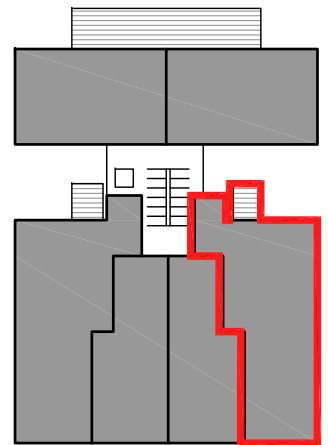

GUNOLDSTRASSE



Maßstab  
1:50

Datum  
190331

140  
170



# GUNOLDSTRASSE 6 1190 WIEN

Geschoß



m<sup>2</sup>

TOP

OG3+  
DG

29,68+  
10,34 Terr.

20

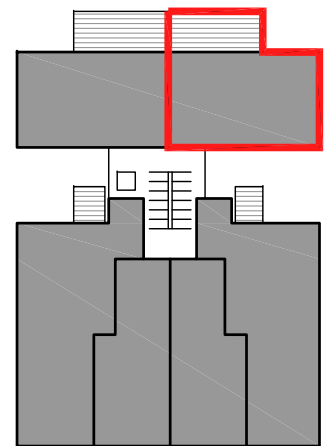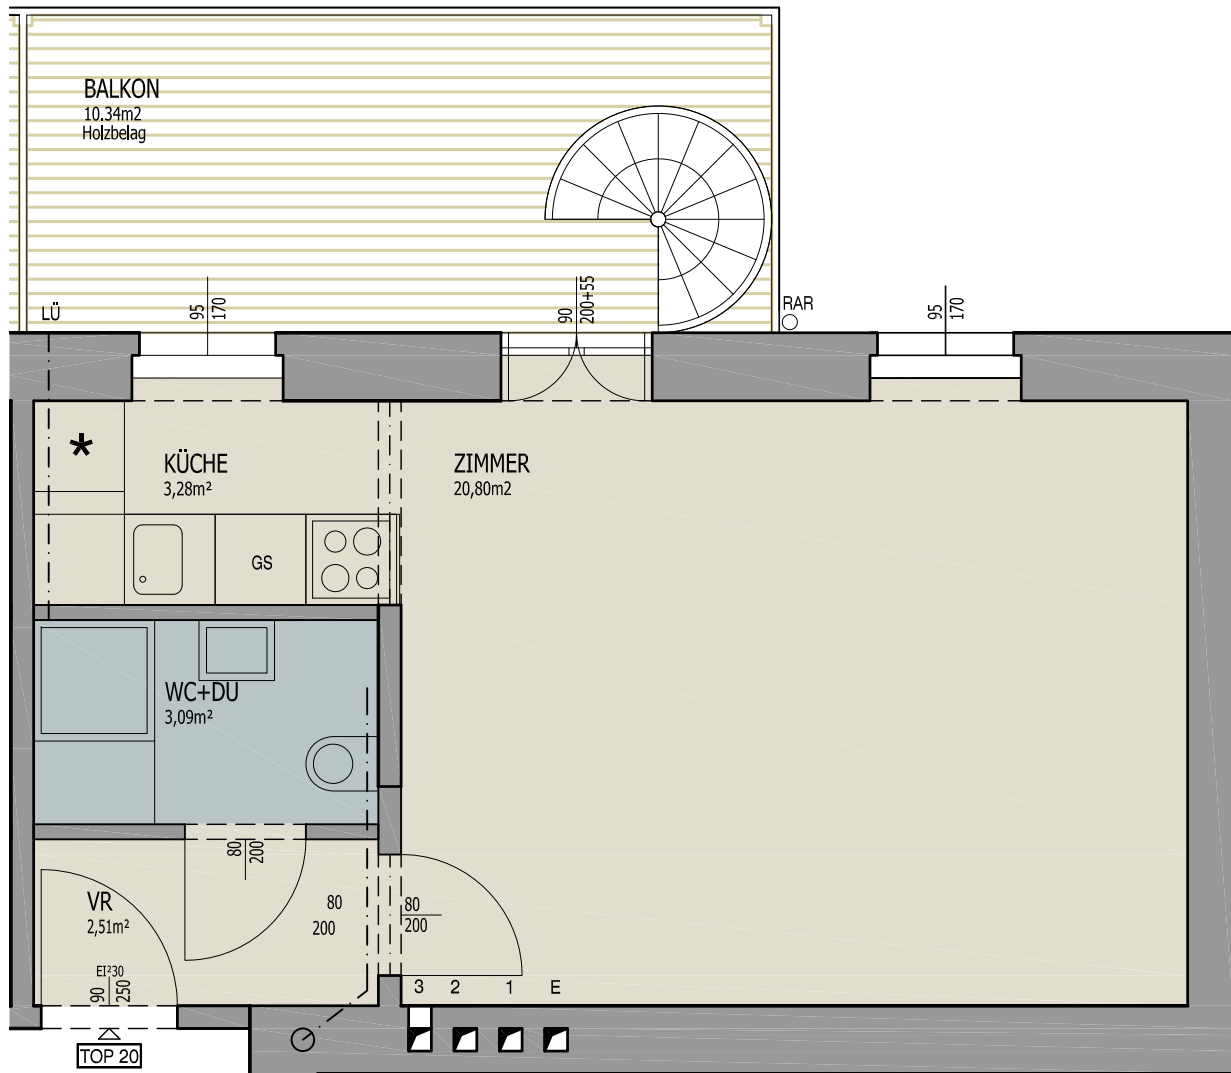

GUNOLDSTRASSE

Alle m<sup>2</sup>-Angaben beruhen auf den Planmaßen der Konsenspläne der MA37 und sind deshalb Circa-Maße. Es kann zu den tatsächlichen Flächen Abweichungen geben. Nach Fertigstellung erfolgt eine Naturaufnahme



Maßstab  
1:50

Datum  
190331

# GUNOLDSTRASSE 6 1190 WIEN

Geschoß



m<sup>2</sup>

TOP

OG3+  
DG

19.66  
Dachterr.

20

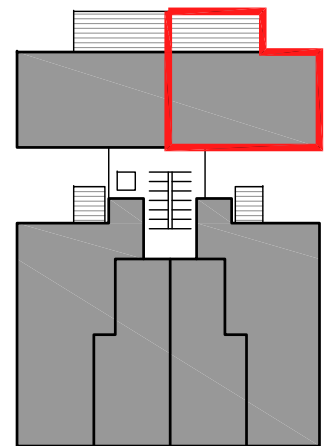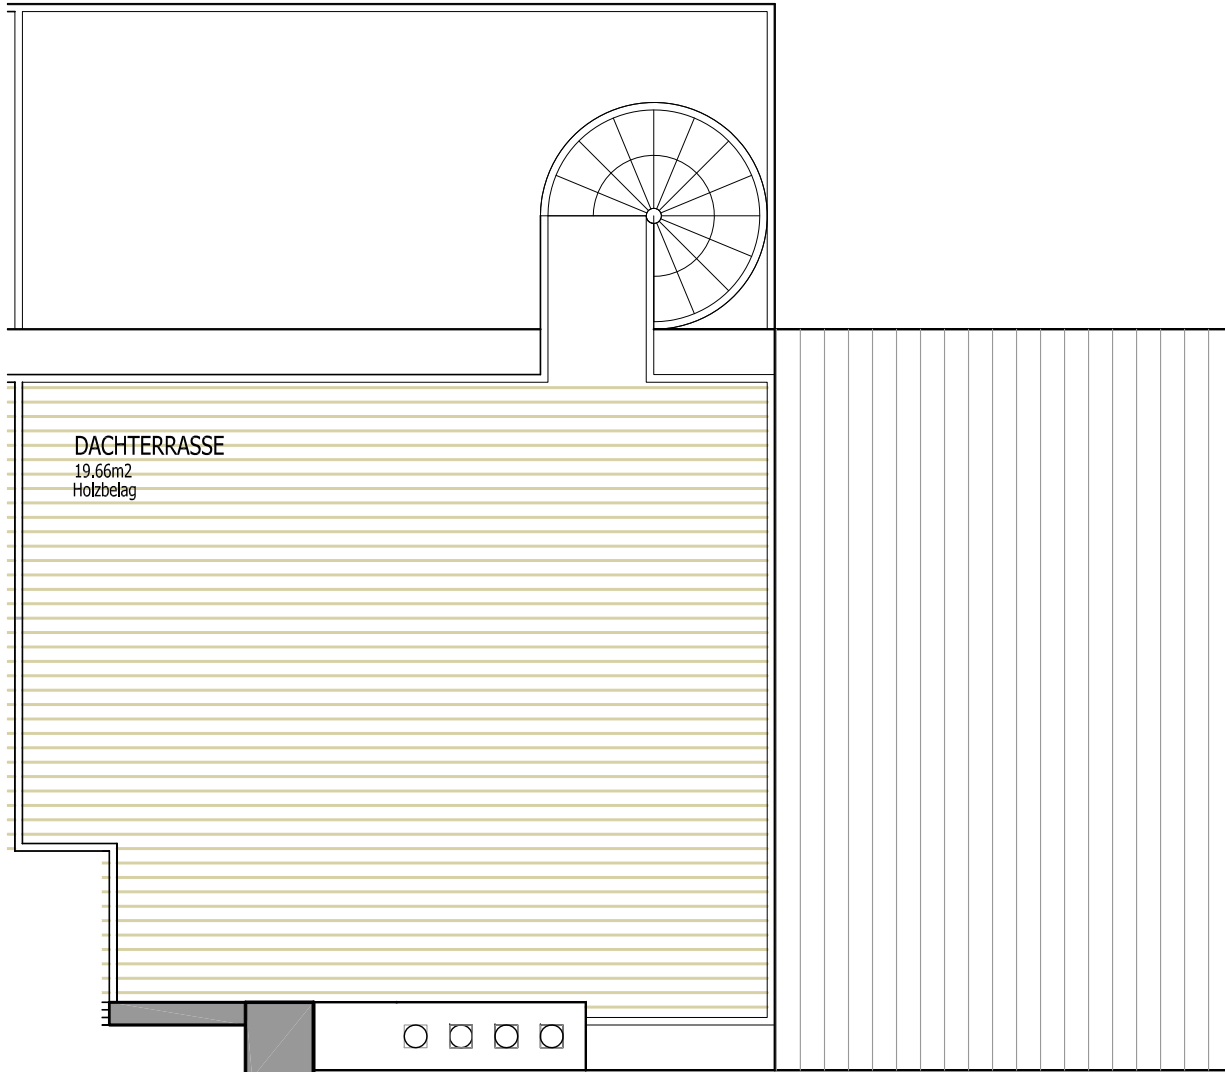

GUNOLDSTRASSE

Alle m<sup>2</sup>-Angaben beruhen auf den Planmaßen der Konsenspläne der MA37 und sind deshalb Circa-Maße. Es kann zu den tatsächlichen Flächen Abweichungen geben. Nach Fertigstellung erfolgt eine Naturaufnahme





Maßstab  
1:50

Datum  
190331

# GUNOLDSTRASSE 6 1190 WIEN

Geschoß	m <sup>2</sup>	TOP
OG3+ DG	29.62+ 10,34 Terr.	<b>21</b>

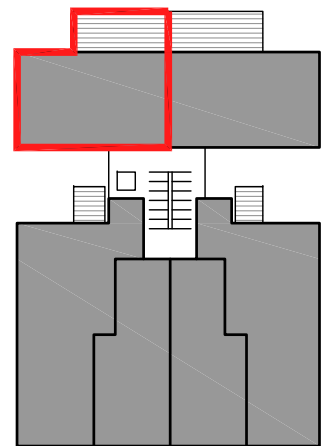
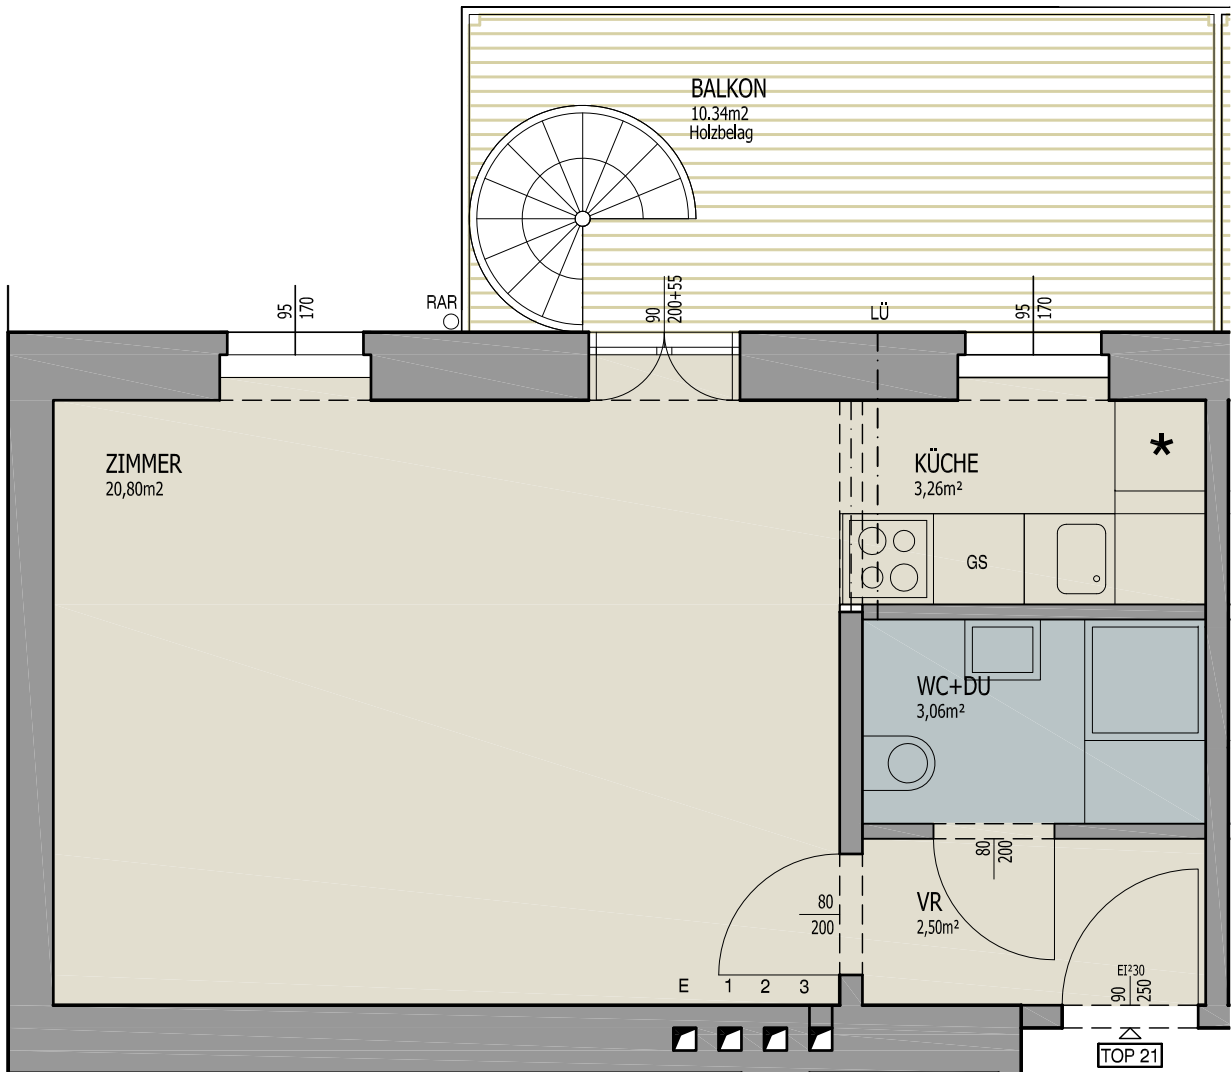


GUNOLDSTRASSE

Alle m<sup>2</sup>-Angaben beruhen auf den Planmaßen der Konsenspläne der MA37 und sind deshalb Circa-Maße. Es kann zu den tatsächlichen Flächen Abweichungen geben. Nach Fertigstellung erfolgt eine Naturaufnahme



Maßstab	Datum
1:50	190331

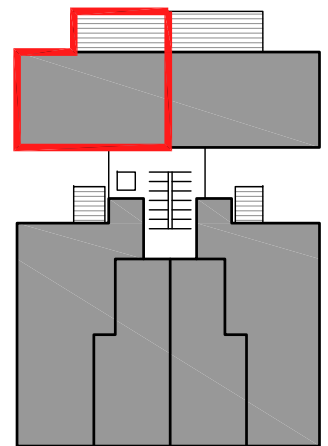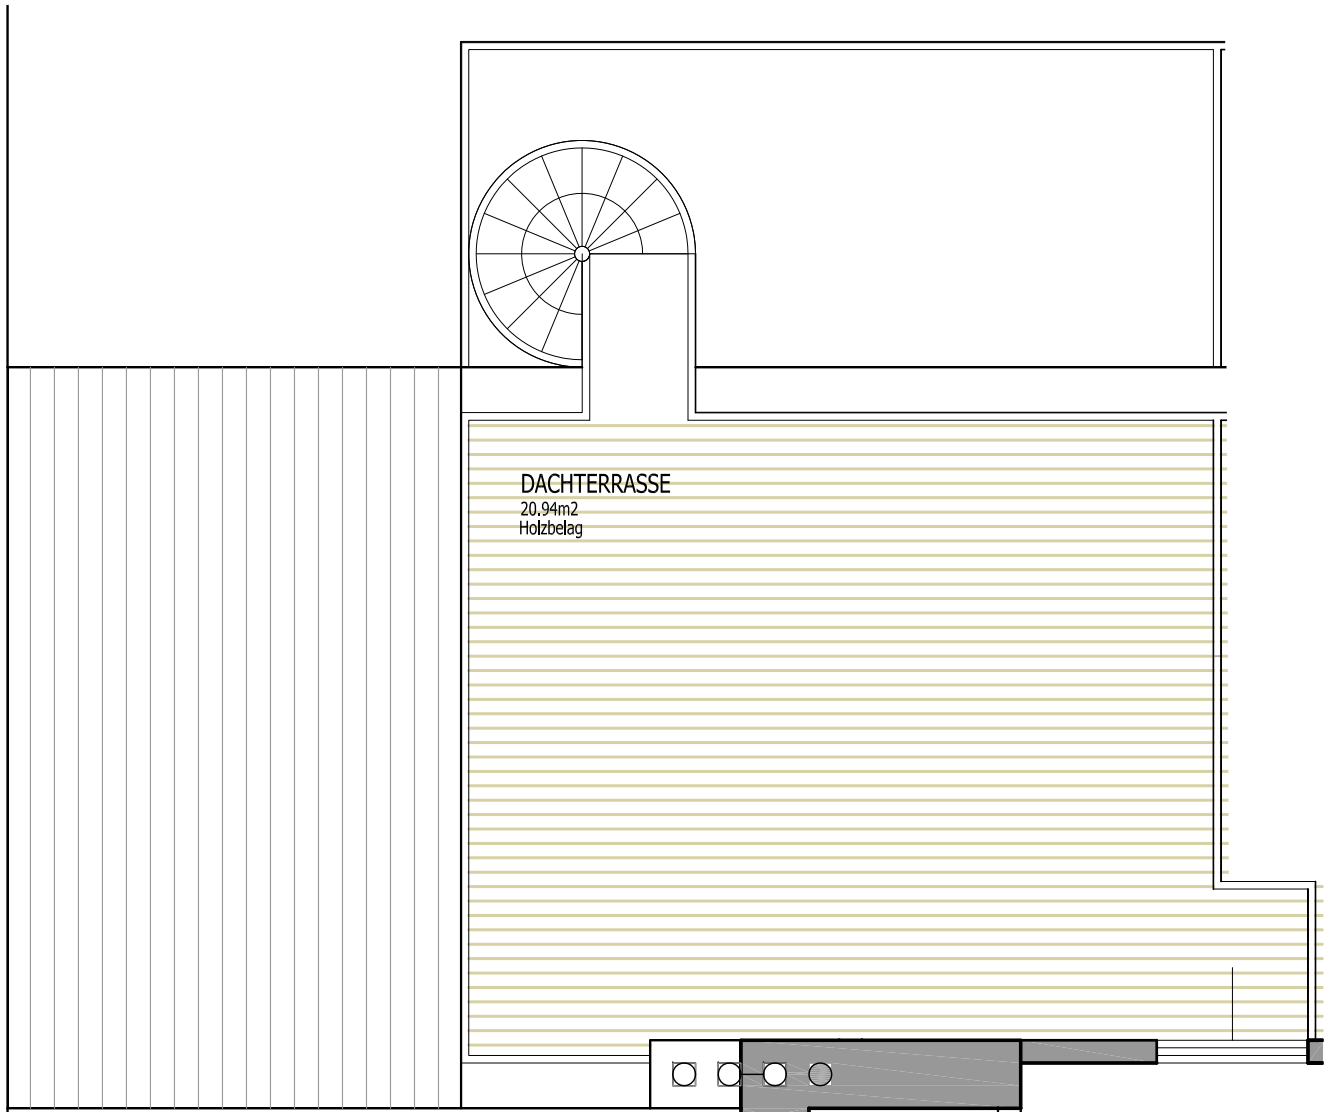

GUNOLDSTRASSE

Alle m<sup>2</sup>-Angaben beruhen auf den Planmaßen der Konsenspläne der MA37 und sind deshalb Circa-Maße. Es kann zu den tatsächlichen Flächen Abweichungen geben. Nach Fertigstellung erfolgt eine Naturaufnahme




Maßstab  
1:50


Datum  
190331

# GUNOLDSTR. 6 1190 WIEN

Geschoß	m²	TOP
<b>OG3</b>	43.27+	<b>22</b>
	3,14 Balk.	

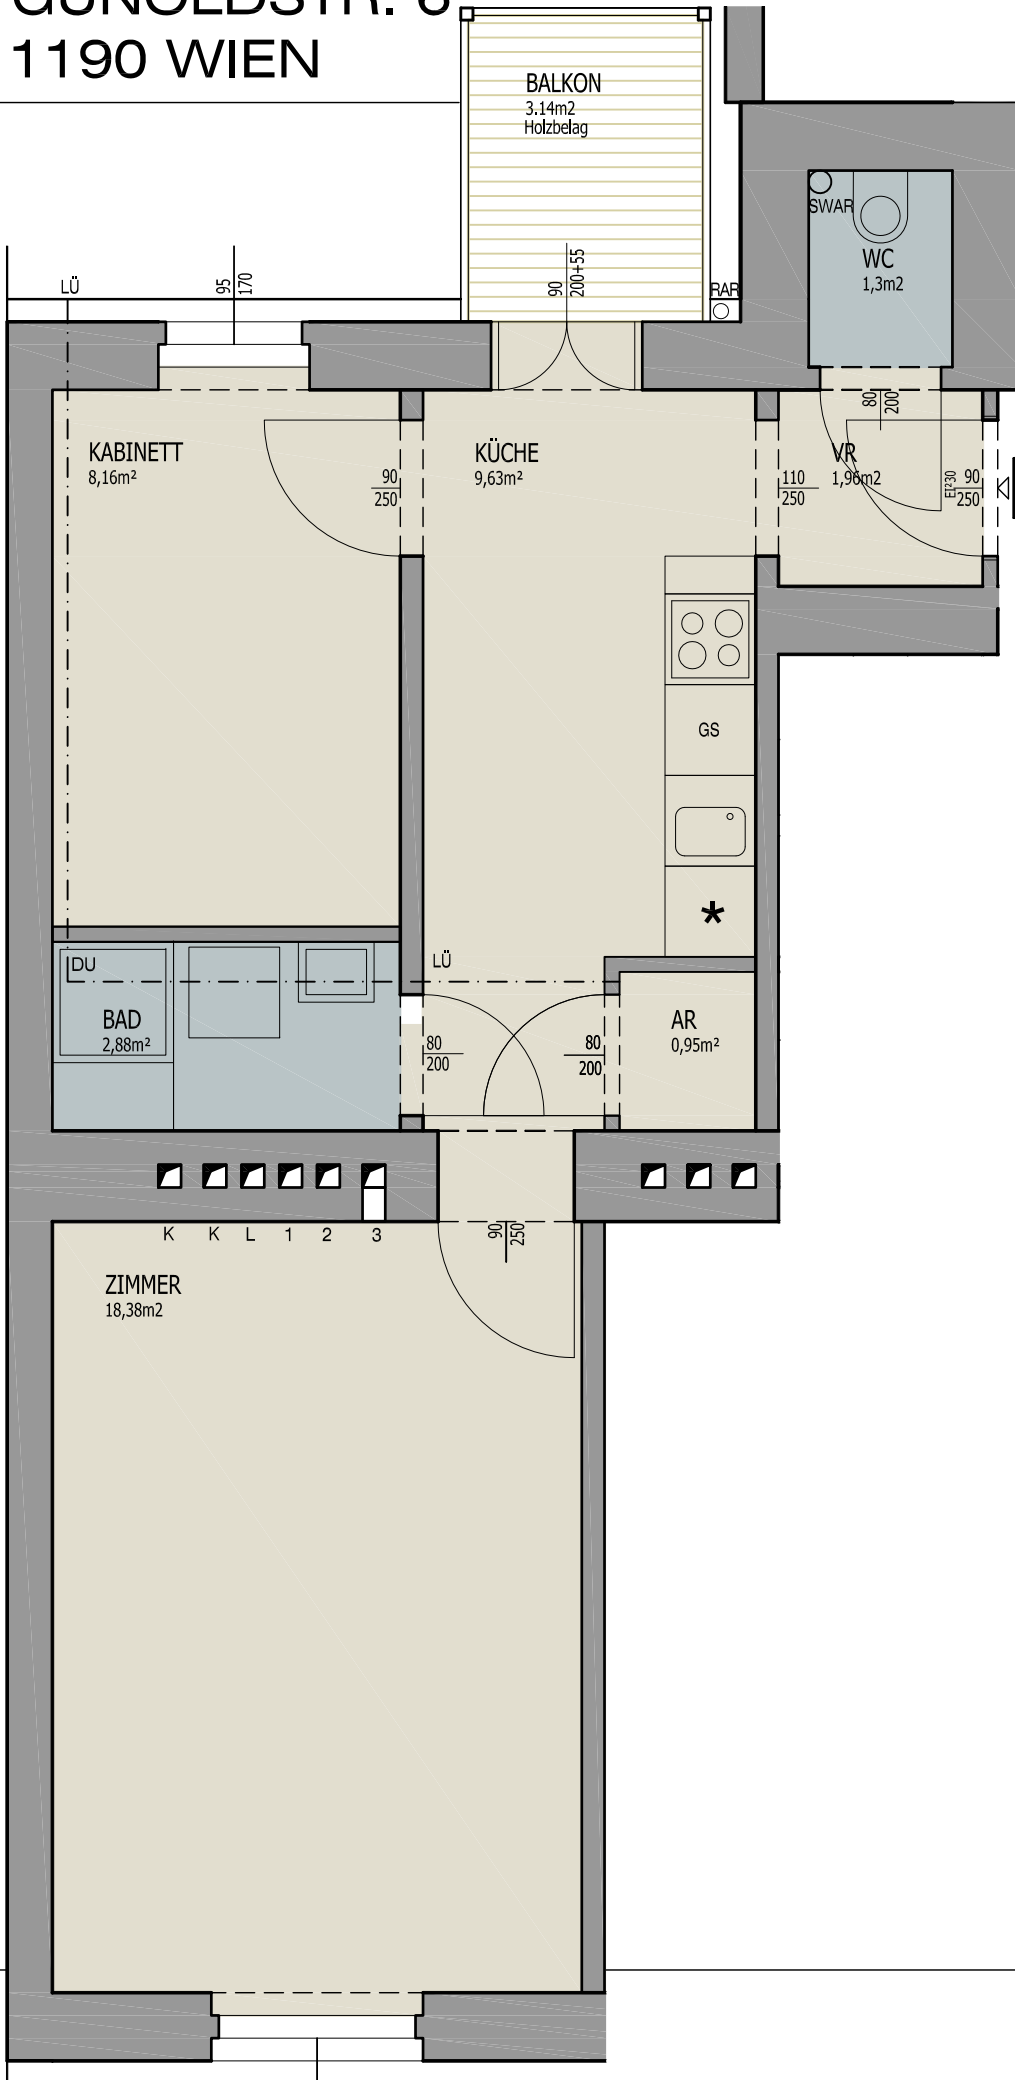

Alle m²-Angaben beruhen auf den Planmaßen der Konsenspläne der MA37 und sind deshalb Circa-Maße. Es kann zu den tatsächlichen Flächen Abweichungen geben. Nach Fertigstellung erfolgt eine Naturaufnahme


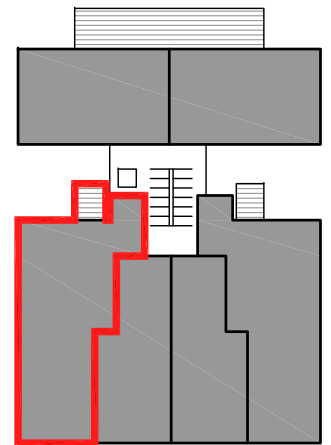


GUNOLDSTRASSE

	Maßstab	Datum
	1:50	190331

# GUNOLDSTRASSE 6 1190 WIEN

Geschoß	m <sup>2</sup>	TOP
OG3	30.41	23

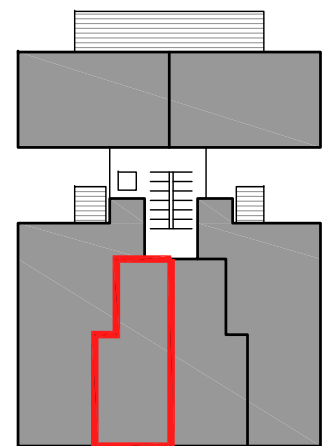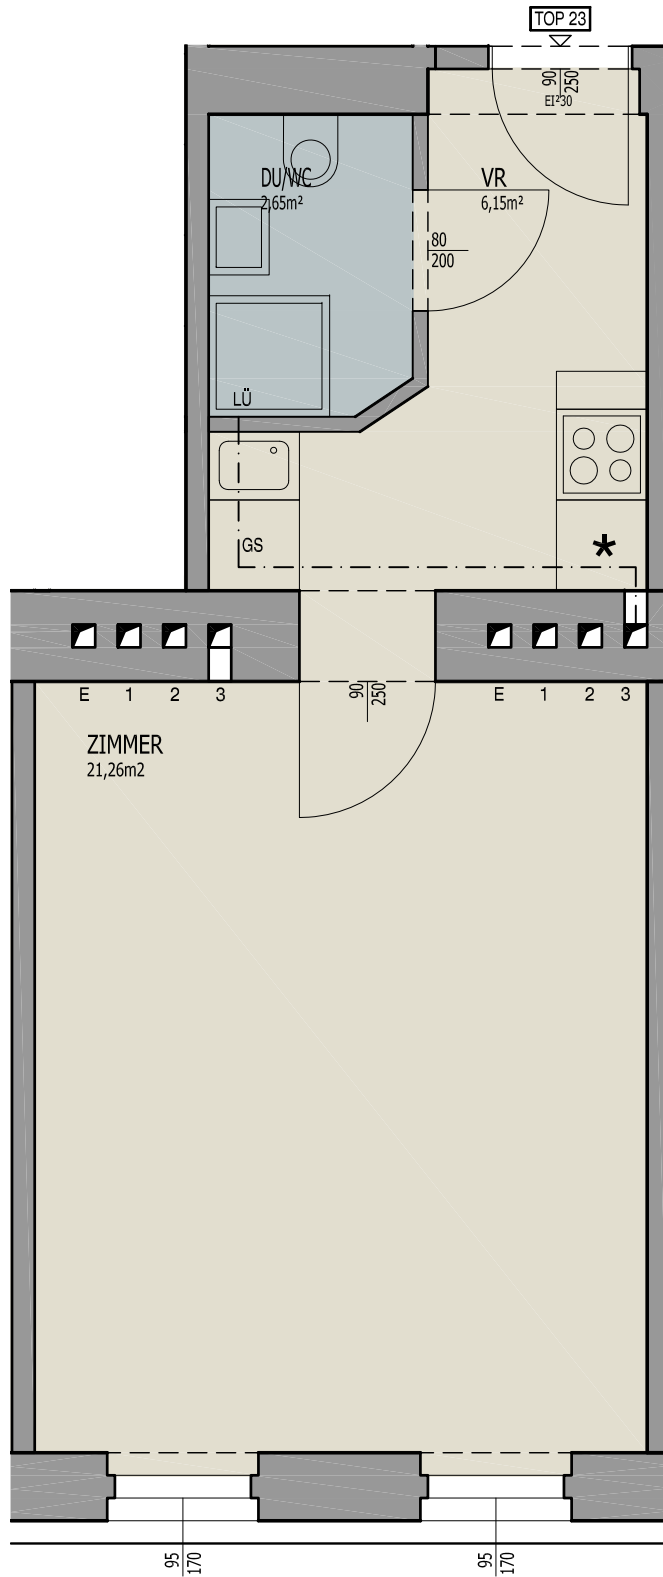

GUNOLDSTRASSE



Alle m<sup>2</sup>-Angaben beruhen auf den Planmaßen der Konsenspläne der MA37 und sind deshalb Circa-Maße. Es kann zu den tatsächlichen Flächen Abweichungen geben. Nach Fertigstellung erfolgt eine Naturaufnahme



Maßstab	Datum
1:50	190331

# GUNOLDSTRASSE 6 1190 WIEN

Geschoß	m <sup>2</sup>	TOP
OG3	30.58	24

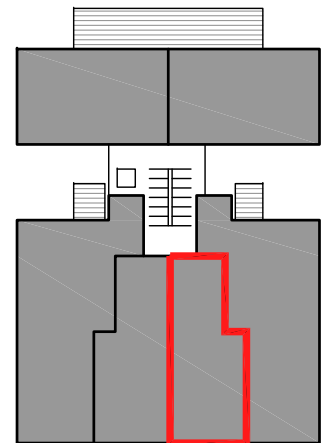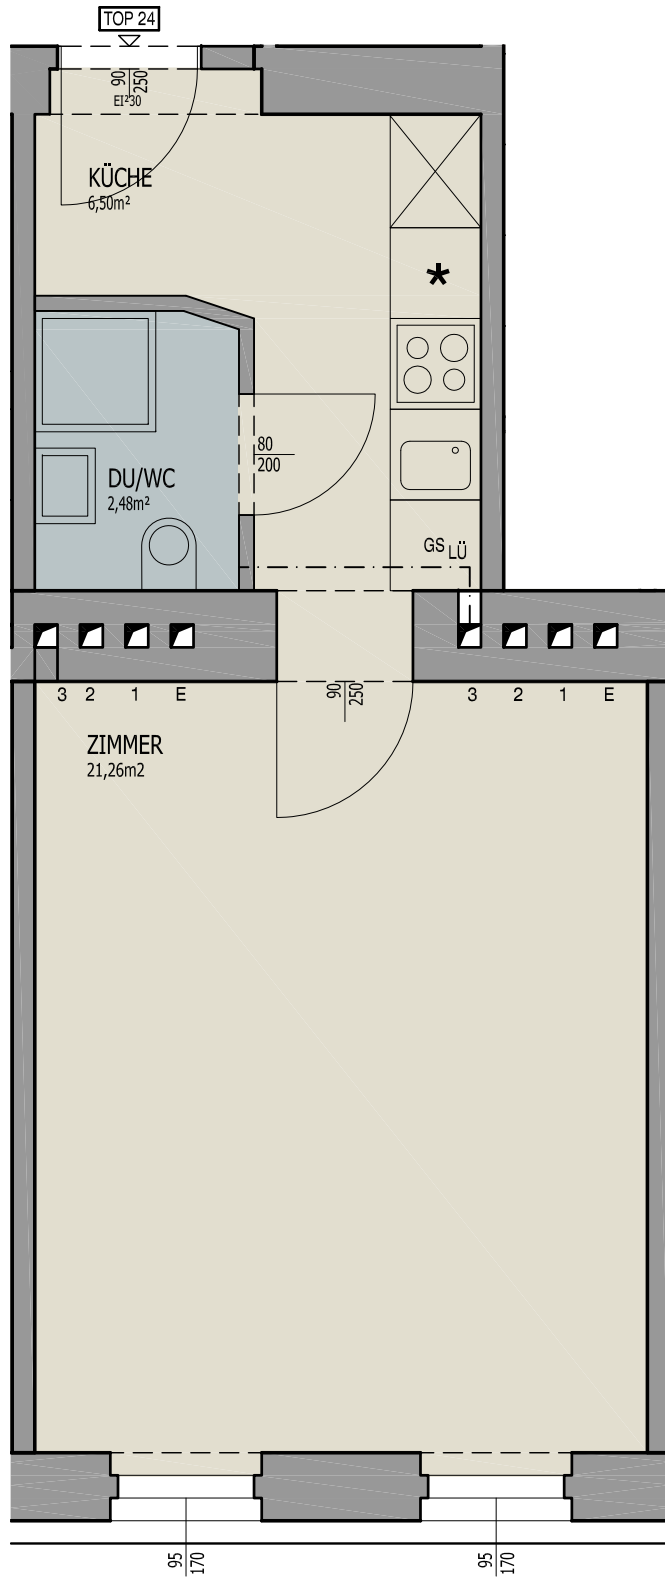

GUNOLDSTRASSE

Alle m<sup>2</sup>-Angaben beruhen auf den Planmaßen der Konsenspläne der MA37 und sind deshalb Circa-Maße. Es kann zu den tatsächlichen Flächen Abweichungen geben. Nach Fertigstellung erfolgt eine Naturaufnahme



Maßstab  
1:50

Datum  
190331


**GUNOLD  
1190**

**STRASSE 6  
WIEN**


Geschoß  
**OG3**

m<sup>2</sup>  
41,46+  
2,73 Balk.

TOP  
**25**

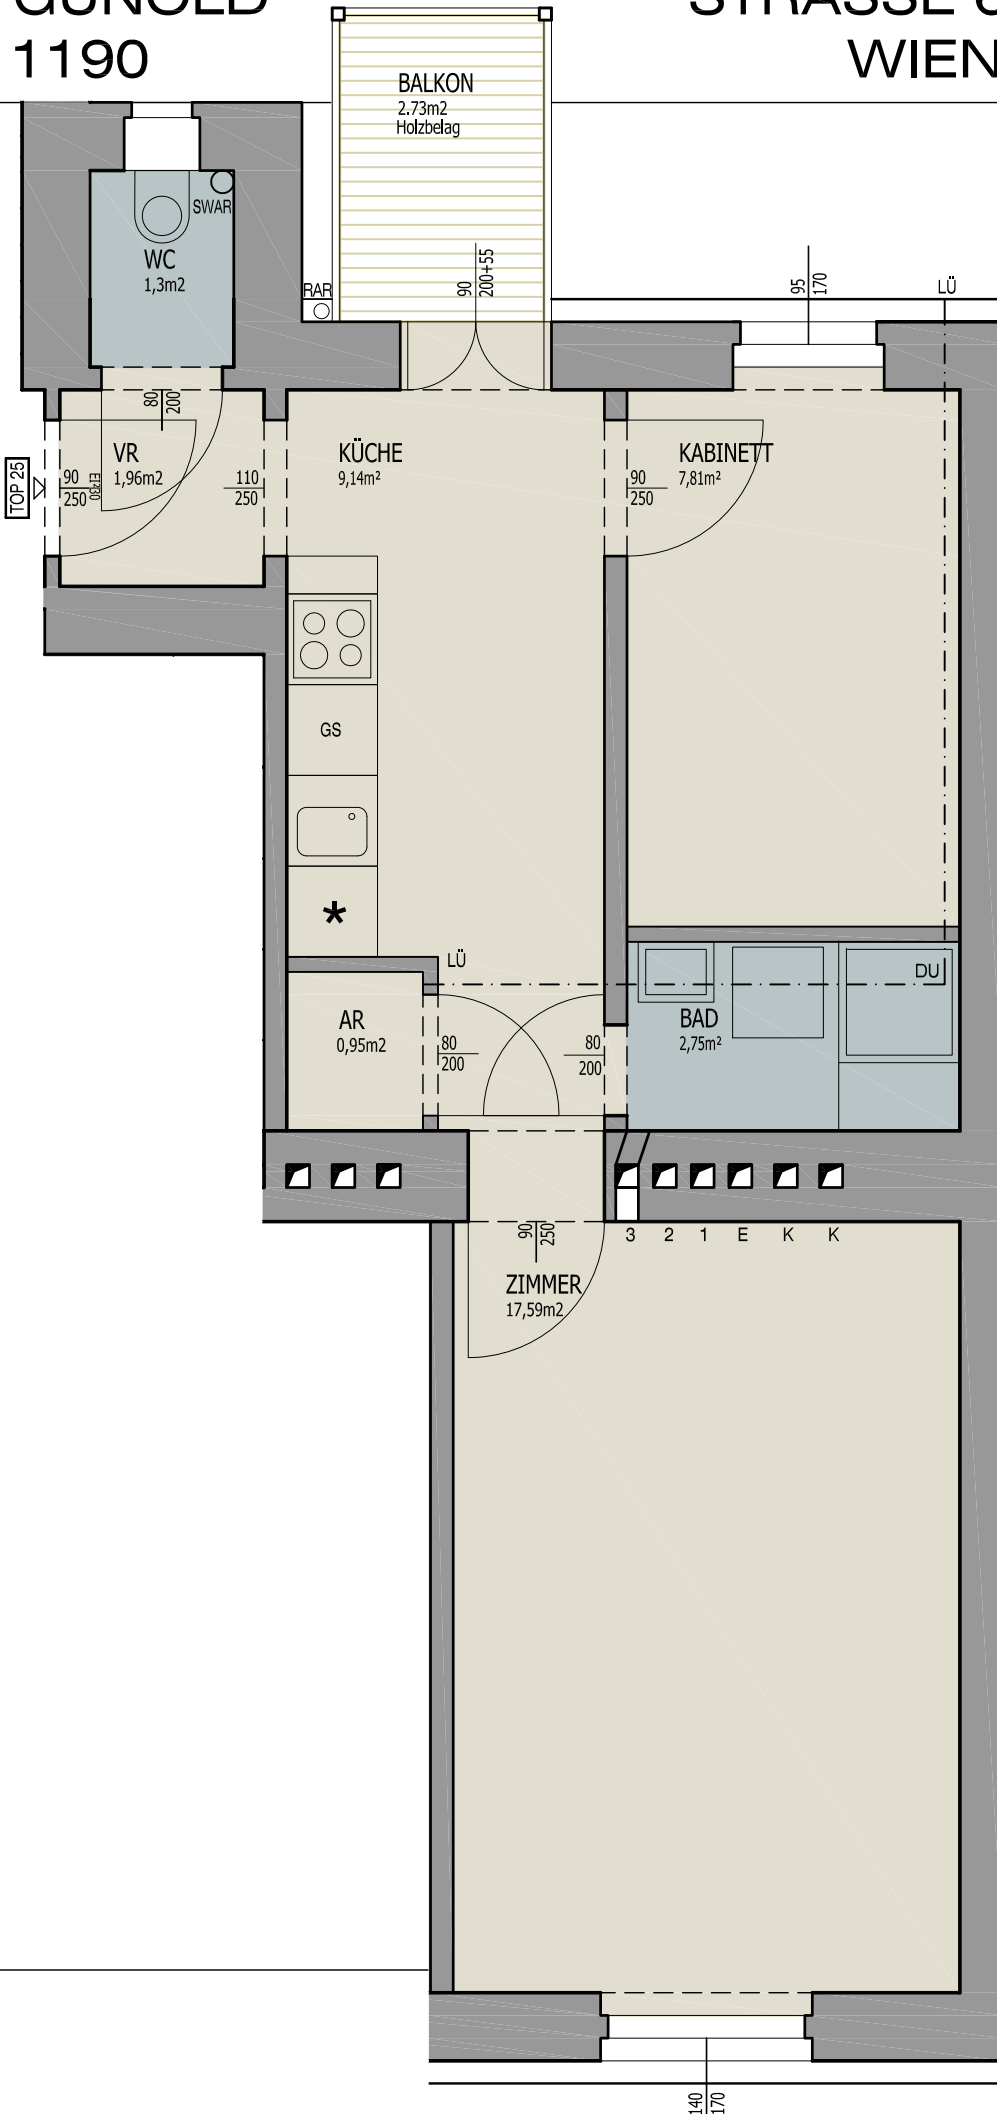

Alle m<sup>2</sup>-Angaben beruhen auf den Planmaßen der Konsenspläne der MA37 und sind deshalb Circa-Maße. Es kann zu den tatsächlichen Flächen Abweichungen geben. Nach Fertigstellung erfolgt eine Naturaufnahme

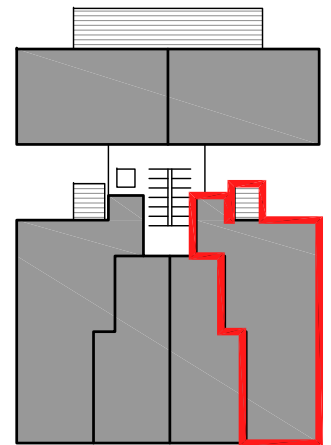

GUNOLDSTRASSE



Maßstab  
1:50

Datum  
190331

1/40  
170