



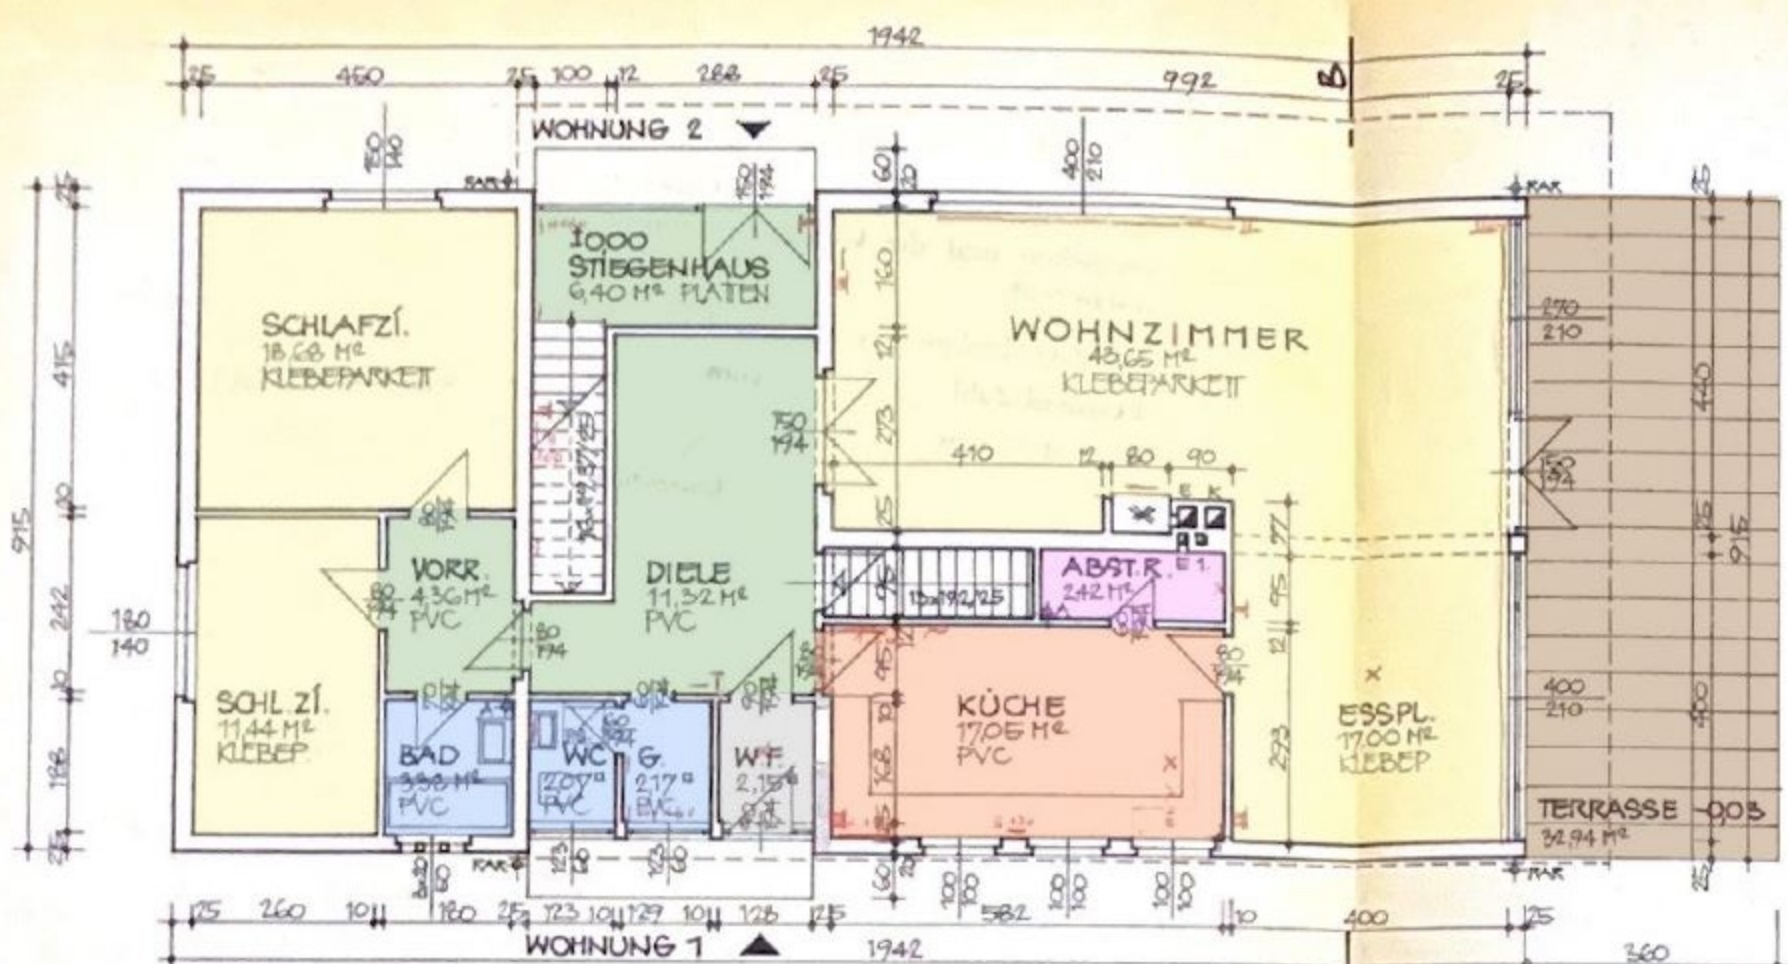


ERDGESCHOSS 1:100

Original
-plan

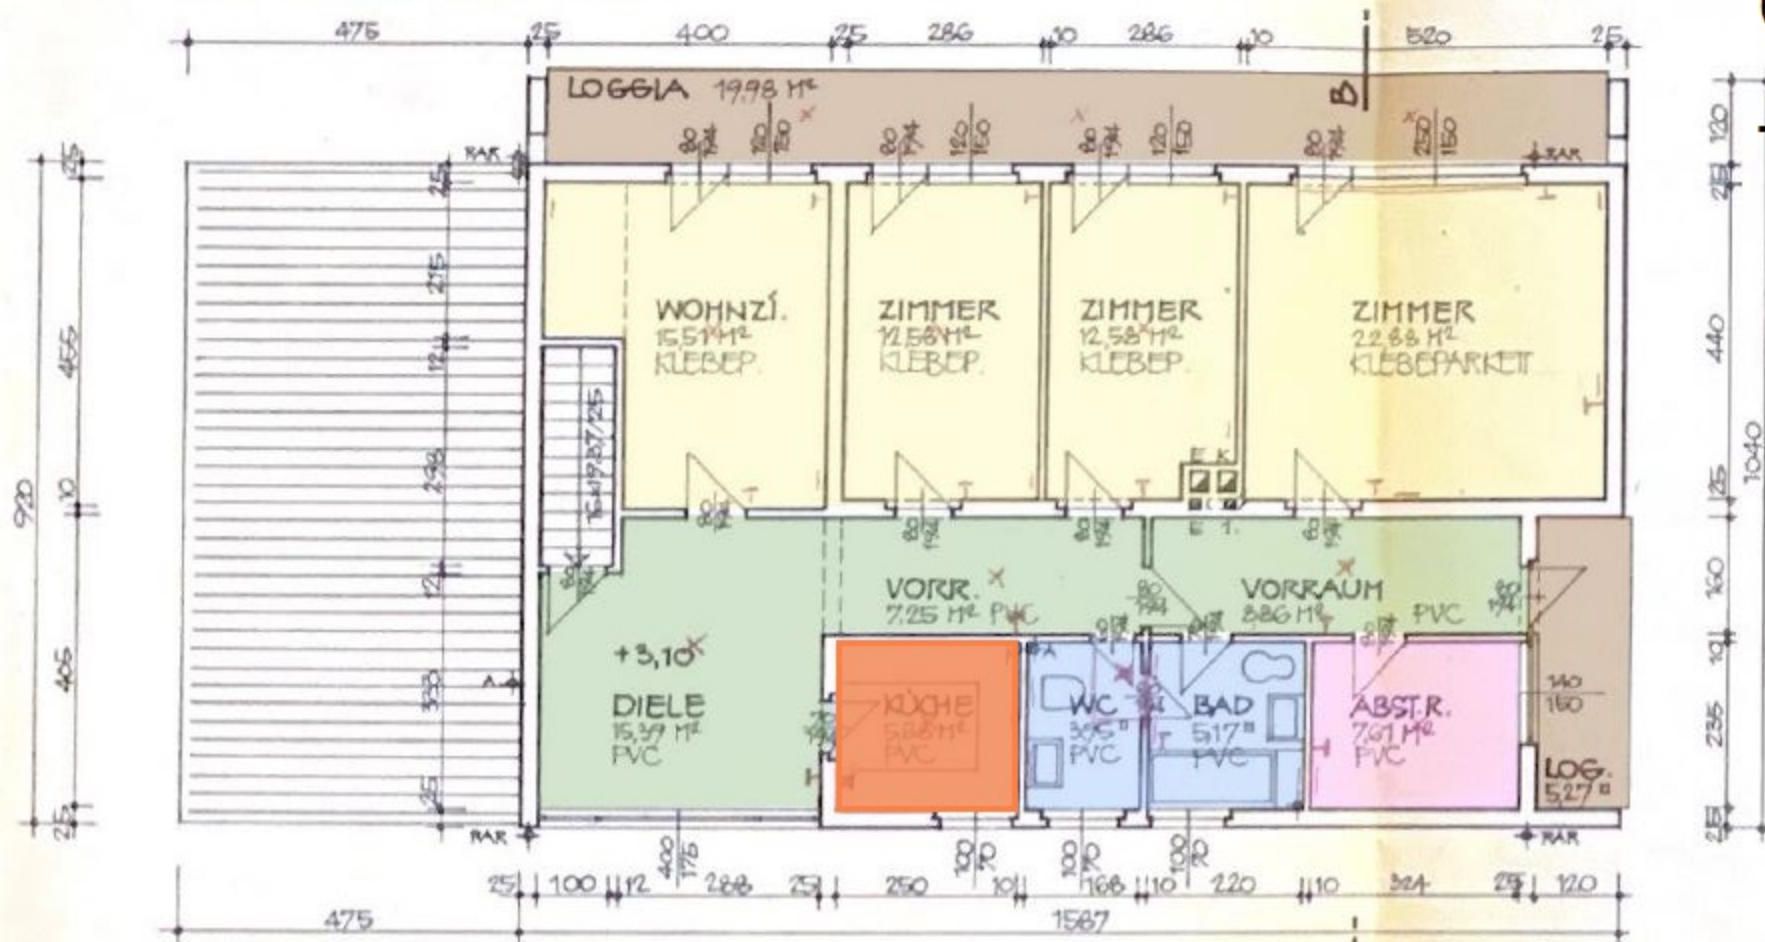

1. STOCK

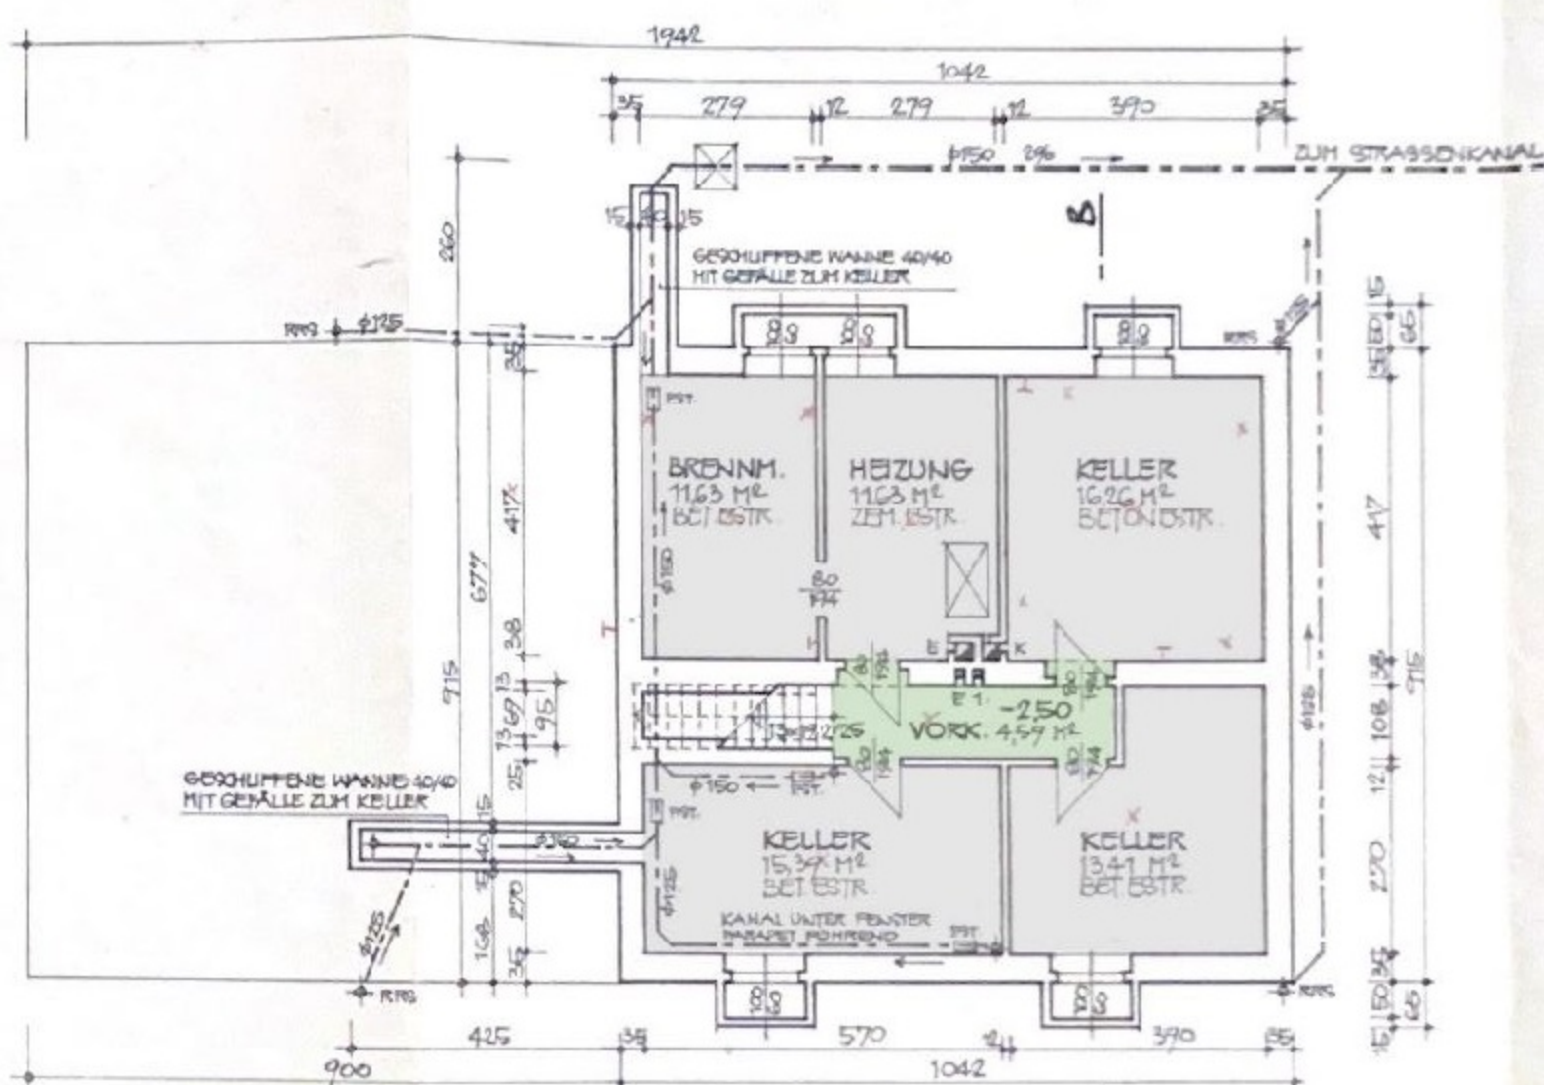

KELLERGESCHOSS 1:100

Alle Maße und Angaben ohne Gewähr