
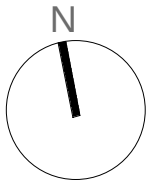


ÄNDERUNGEN VORBEHALTEN !
Vorbehaltlich technischer und konstruktiver Änderungen,
sofern dem Nutzer zumutbar - insbesondere weil sie
geringfügig und sachlich gerechtfertigt sind.

Für die Anfertigung von Einbaumöbel sind Naturmaße zu nehmen !
Einbaumöbel nicht an die Aussenwand stellen! Gefahr von Schimmelbildung !
Die dargestellten Kücheneinrichtungen und Waschmaschinen...etc. gelten nur als Möblierungsvorschlag und sind nicht inkludiert.
Bei der Ermittlung der Durchgangslichte (nutzbare Höhe) werden Türanschlag, -schwellen, -schleier und Niveausprünge bis 3 cm nicht berücksichtigt.

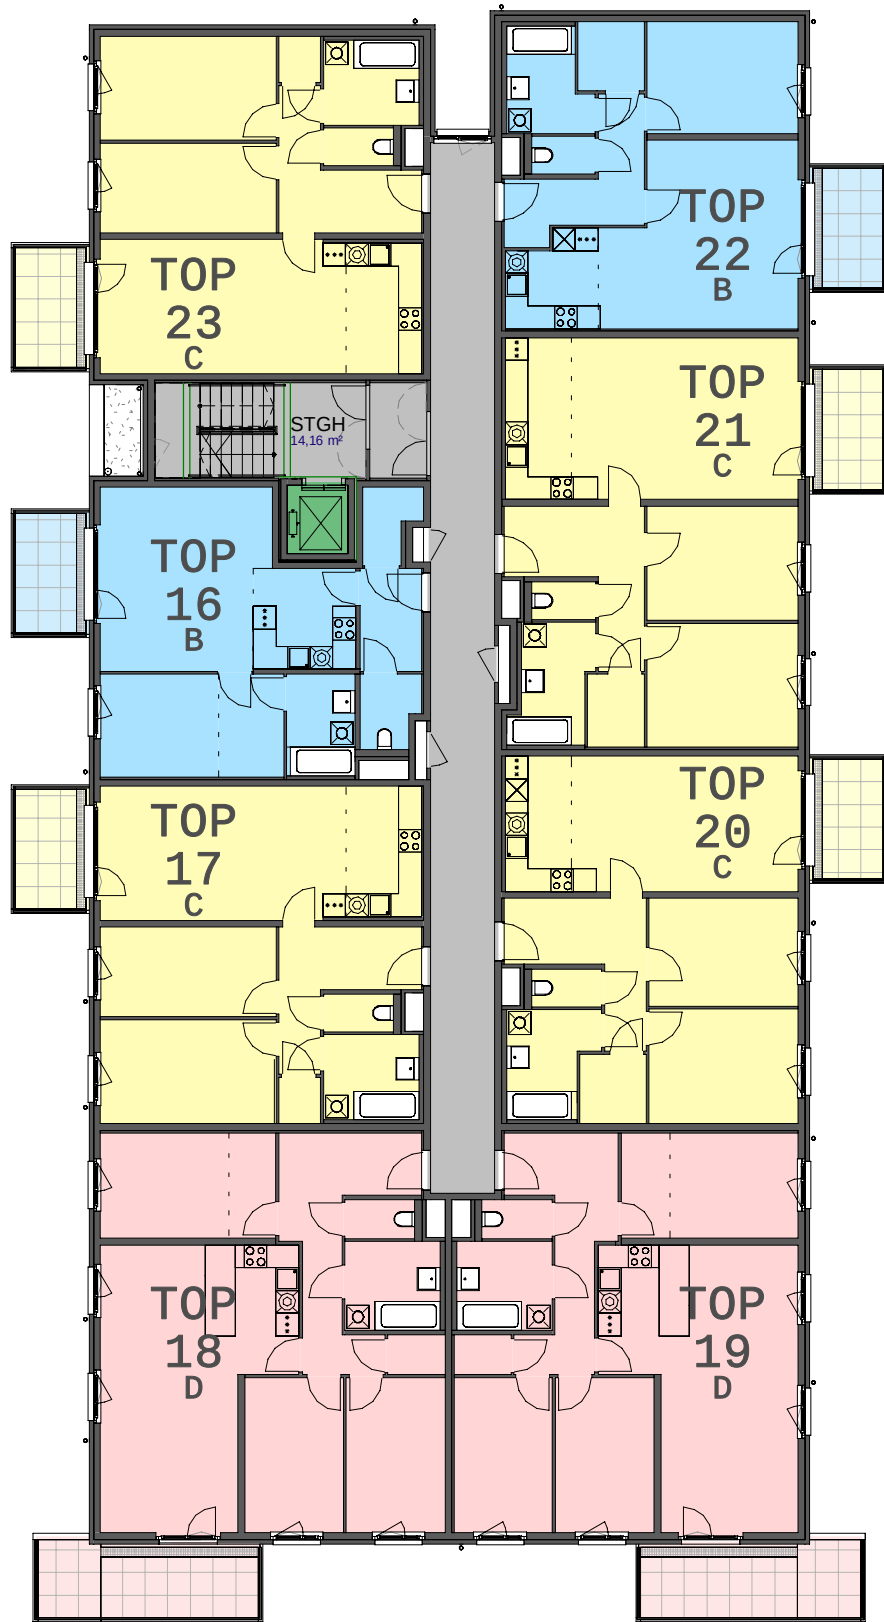

VERTRAGSPLAN

WHA GROSS-ENZERSDORFER STRASSE 66-72

A-1220 WIEN

O.Nr.70 | STIEGE 3 | 2.Stock




FARBLEGENDE:

- TYP B
- TYP C
- TYP D
- TYP E

- ALLGEMEINRAUM
- EINLAGERUNGSMÖGLICHKEIT
- AUFZUG
- PHOTOVOLTAIKANLAGE

LAGEPLAN:

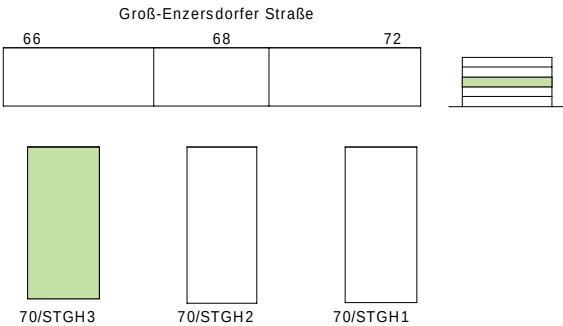

BAUHERR:



Wohnen im schönsten Wien

ARWAG Wohnpark Errichtungs-, Vermietungs- und Beteiligungsgesellschaft m.b.H.
Würtzlerstraße 15 - A-1030 Wien
+43 1 797 00 - 422

BAUBETREUUNG:



Wohnen im schönsten Wien

ARWAG Bauträger GmbH
Würtzlerstraße 15 - A-1030 Wien
TEL: +43 1 797 00 - 422

PLANVERFASSER:



A 1150 WIEN • STORCHENGASSE 1 • TEL +43 1 89977
OFFICE@HD-ARCHITEKTEN.AT • WWW.HD-ARCHITEKTEN.AT

LEGENDE:

- | | | | | |
|--------------------------------------|-----------------------|----------------|--------------------------|--|
| FE Fenster | DK Dreh- Kippflügel | SR Schrankraum | RAR Regenabfallrohr | ROL Rollokasten |
| FT Fenstertür | FIX Fixverglasung | AR Abstellraum | FPH Fertigparapet | RAF Raffstorekasten |
| FF Französisches Fenster mit Kämpfer | FOK Fußbodenoberkante | KN Kochnische | VER Versperbares Fenster | RAF_L+IJ vorgerichteter Raffstorekasten+ Innenjalousie |



- Waschmaschine optional
- Elektro- und Medienverteiler



- Potterie (Durchgangshöhe mind. 2,1m)
- Position optionales Klimagerät
- Raumhöhe min. 2.50m, ausgenommen Potterien und abgehängte Decken
- Extensiv begrüntes Dach

MASSSTAB PLANNUMMER DATUM

1 : 200 817_1065_3103 28.01.2022