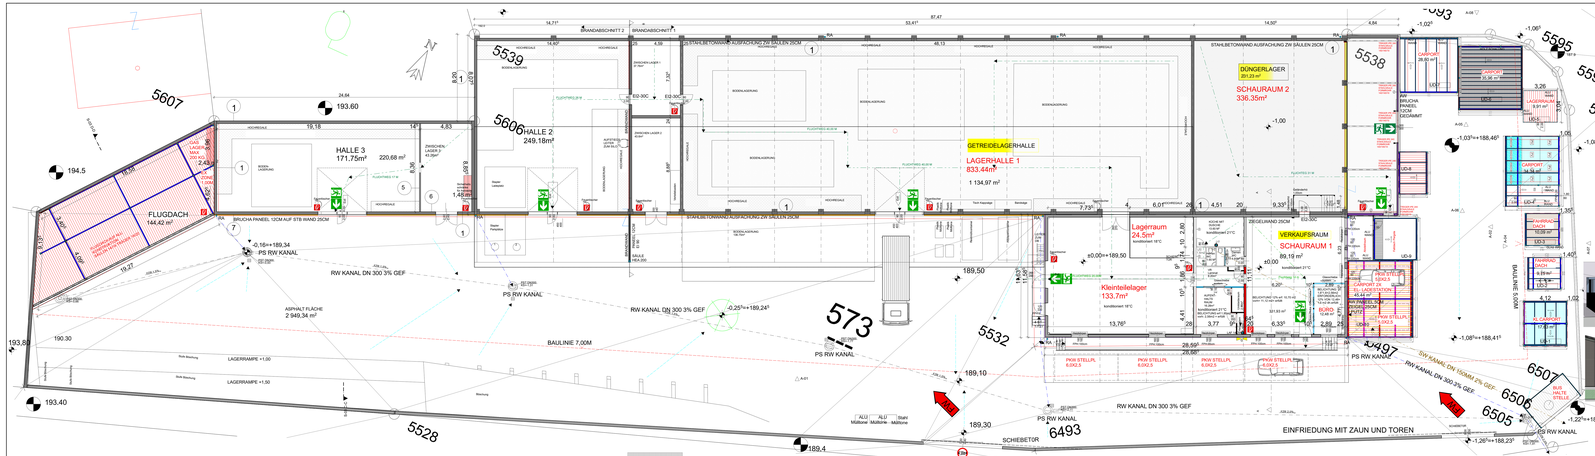

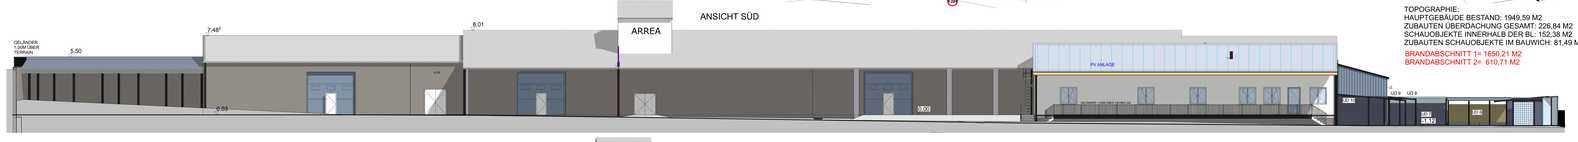

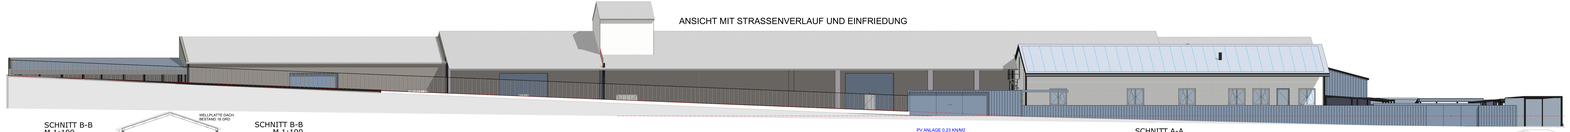

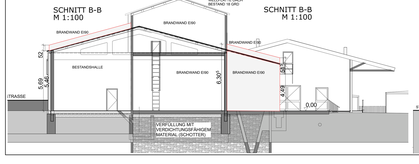

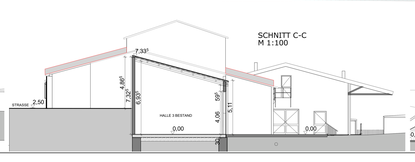

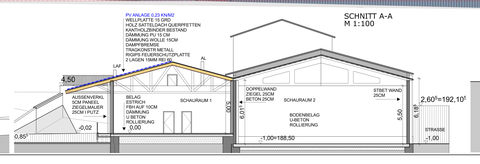

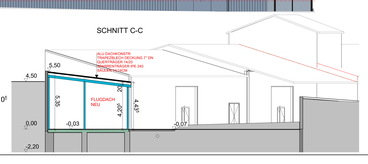

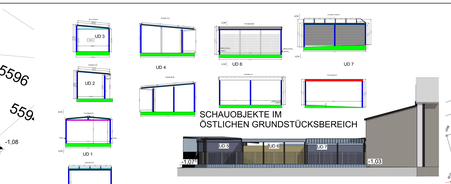

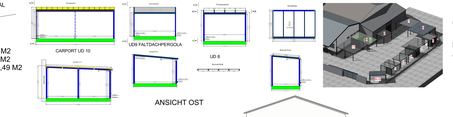

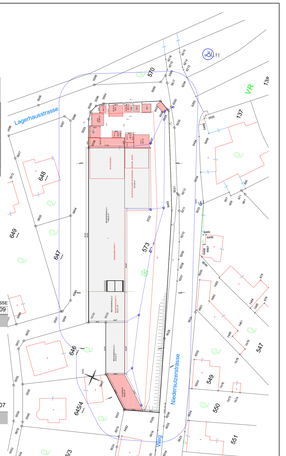

TOPOGRAPHIE:
HAUPTGEBÄUDE BESTAND: 1949,59 M2
ZUBAUTEN ÜBERDACHUNG GESAMT: 226,84 M2
SCHAUOBJEKTE INNERHALB DER BL: 152,38 M2
ZUBAUTEN SCHAUOBJEKTE IM BAUWICH: 81,49 M2

BRANDABSCHNITT 1= 1655,21 M2
BRANDABSCHNITT 2= 610,71 M2

FLÄCHENWIDMUNG UND BEBAUUNGSPLAN

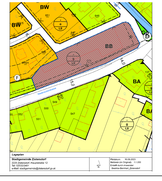
BW
BB
BA
Legende
Rechtsgültige Bestandsaufnahme
und Katastervermessung
Planverfasser:
DI Bernhard Zeller
Ziviltechniker
Ausgestellt am 15.03.2024
Massstab: 1:1000
Grundstücksgrenze
Gebäudebestand
Bauliche Anlagen
Bauliche Anlagen (Ausland)
Bauliche Anlagen (Ausland)
Bauliche Anlagen (Ausland)