


stadtwohnungen fronleichnamsweg





wohnung 7

Wohnnutzfläche gesamt:

74,28 m²
4,75 m²
51,95 m²
Stk.

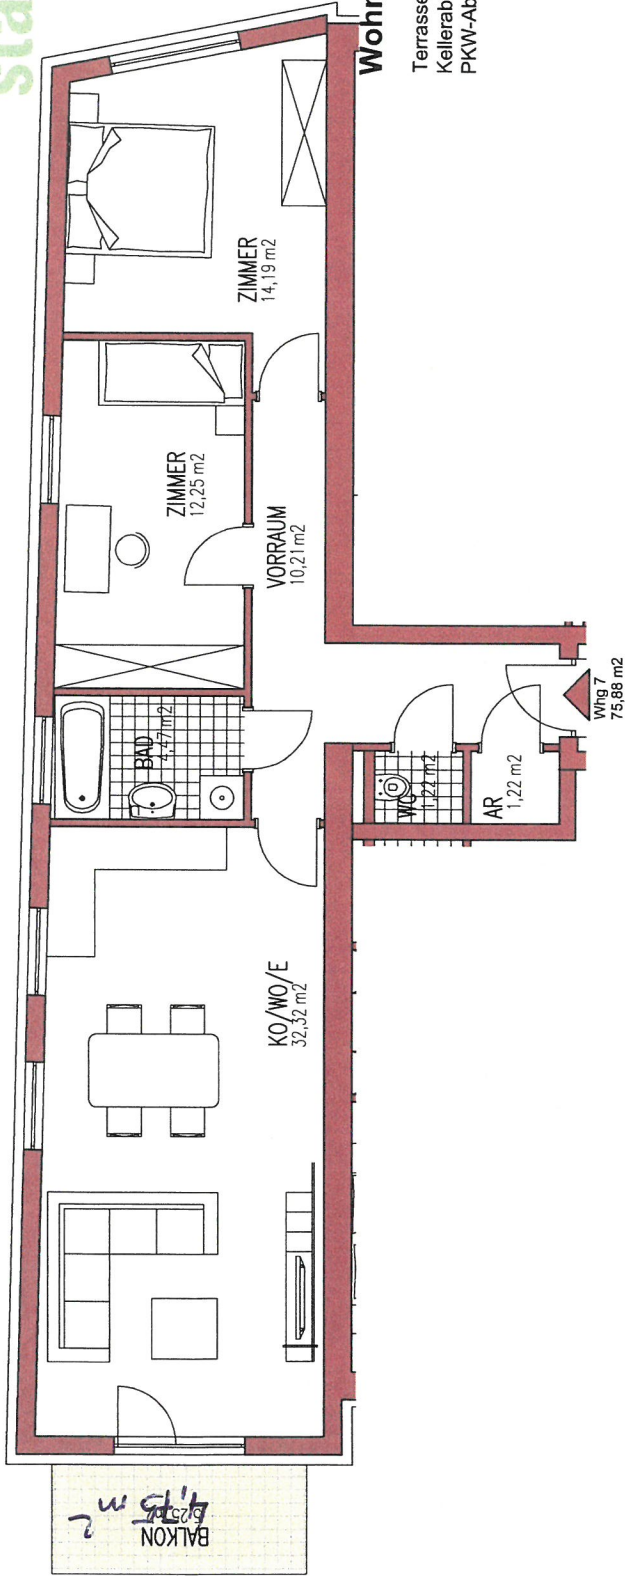

Terrasse
Kellerabteil
PKW-Abstellplatz

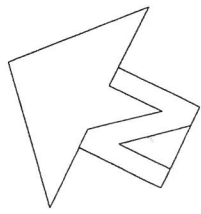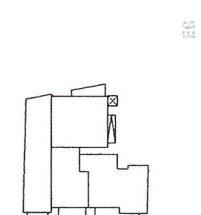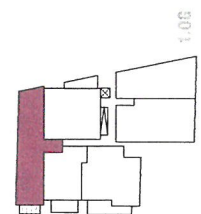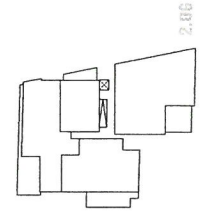

0 1m 3m 5m

TATSÄCHLICHE GRÖßEN KÖNNEN VON ABGEBILDETEN DEN ABGEBILDETEN HÖHEN UNTERSCHIEDEN. ABGEBILDETE GRÖßEN SIND NUR VORBEREITUNGSZWECKE UND SIND NICHT BINDEND. TECHNISCHE ANFORDERUNGEN SIND VORZUGLEICHEN.

**GET Betriebs-, und
ErrichtungsbH**
Matzling 121, 8962 Mitterberg
ATU 63142307
0664/12 34 700 od. 0664/434 10 03