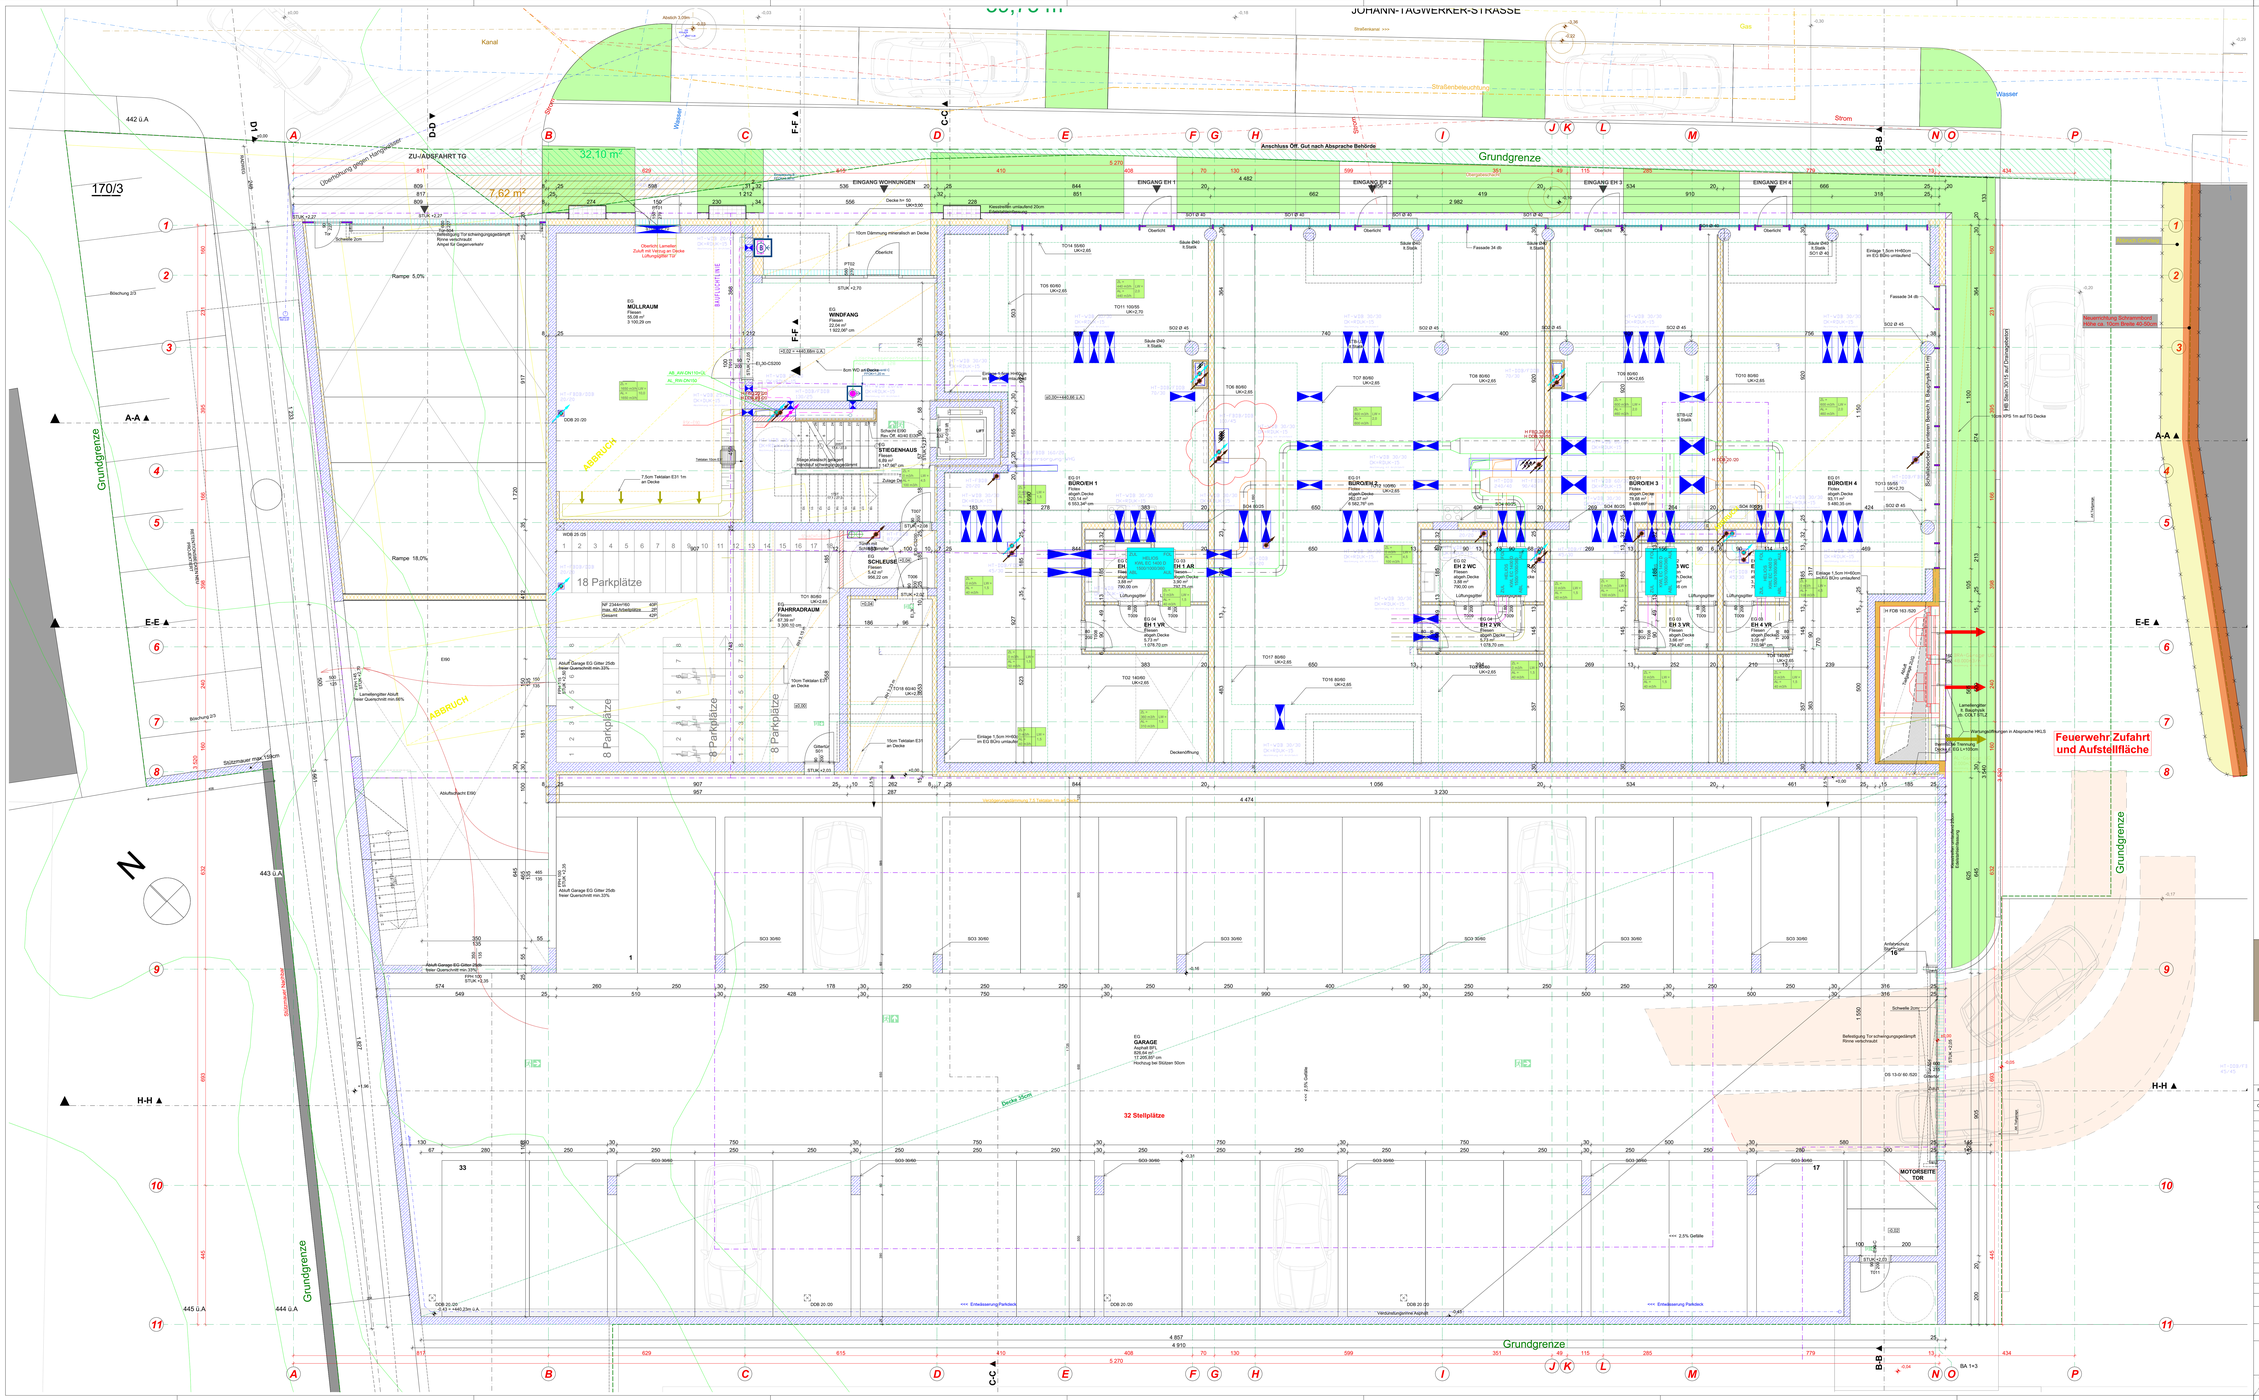

BAUANGABEN SONDERPLANER:
FÜR DURCHBRÜCHE, AUSSPARUNGEN, SCHLITZE ETC. SIND DIE BAUANGABEN DEN PLÄNEN DER HAUSTECHNIK BZW. DER STATIK ZU ENTNEHMEN! DIESBEZÜGLICHE ANGABEN DER ARCHITEKTENPLÄNE DIENEN LEDIGLICH ZUR ORIENTIERUNG! ERÖDUNG LT. HT-PLAN! IN DEN POLIERPLÄNEN WERDEN NUR HAUPTDURCHBRÜCHE UND -SCHLITZE EINGETRAGEN (SPEZIELL VERTIKALE SCHLITZE, DIE ÜBER MEHRERE GESCHOSSE FÜHREN). - GESCHOSSINTERNE VERTEILUNGEN SIND DEN PLANUNTERLAGEN DER SONDERPLANER ZU ENTNEHMEN!

PLANKOTIERUNG / BESCHRIFTUNG:
ROHBAUMASSE OHNE PUTZ BZW. VERKLEIDUNG

LEGENDE

OK	OBERKANTE	E	ELEKTRO
UK	UNTERKANTE	H	HEIZUNG
		S	SANITÄR
FOK	FERTIGFUSSBODENOBERKANTE	L	LÜFTUNG
VK DECKE	VORDERKANTE DECKE	K	KLIMA
RDOK	ROHDECKENOBERKANTE		
RDUK	ROHDECKENUNTERKANTE	ABL	ABLUFT
		ZUL	ZULUFT
RSTUK	STURZUNTERKANTE ROH	HK	HEIZKÖRPER
FSTUK	STURZUNTERKANTE FERTIG		
RPH	ROHPARAPETHÖHE	AR	ABFALLROHR
(F)PH	FERTIGPARAPETHÖHE	RR	REGENWASSERROHR
STH	STURZHÖHE	LS	LÜFTUNGSSCHACHT
AL	ARCHITEKTURLICHTE	PS	PUTZSCHACHT
PL	PUTZLICHTE	SD	SCHACHTDECKEL
RBM	ROHBAUMASS	SS	SCHACHTSOHLE
STAM	STOCKAUSSENMASS	KD	KANALDECKEL
STL	STOCKLICHTE	KS	KANALSOHLE
		RS	ROHRSOHLE
WDB	WANDDURCHBRUCH	GV	GERUCHSVERSCHLUSS
WS	WANDSCHLITZ		
DB	DECKENDURCHBRUCH	PV	PANIKVERSCHLUSS
BDB	BODENDURCHBRUCH	NV	NOTAUSGANGSVERSCHL.
BV	BODENVERTIEFUNG	FT	FLUCHTTÜR OHNE SCHLOSS BZW. NICHT VERSPERRT
N	NISCHE (L/H/T)		

BESTAND
ABBRUCH, ABBR. STURZ
ZIEGEL + PUTZ
STAHLBETON
BETON
STAHL
LEICHTWAND
HOLZ
WÄRMEDÄMMUNG

VERWEIS AUF DETAIL:
PLANNUMMER
DETAILBEZEICHNUNG

HEIZUNG, KLIMA, LÜ, SANITÄR
ELEKTRO
SICHERHEITSTECHNIK
VERZÖGERUNGSDÄMMUNG 1M

UNSTIMMIGKEITEN SIND UNVERZÜGLICH DEM ARCHITEKTEN UND DER BAULEITUNG MITZUTEILEN
NATURMASSE NEHMEN! KOTEN PRÜFEN!

GERALD ANTON STEINER
GERALD ANTON STEINER ARCHITEKTEN ZT GMBH
STAATLICH BEFUGTER UND BEEIDETER ZIVILTECHNIKER
A-1040 WIEN, SCHLEIFMÜHLGASSE 1-3
TEL.+43 (0)1 586 18 - 0, FAX. DW -20
OFFICE@GERALDANTONSTEINER.COM
WWW.GERALDANTONSTEINER.COM

AUSFÜHRUNGSPLAN

FREIGABEIN INDEX	BAUHERR	ARCHITEKT	STATIK	HKLS	ELEKTRO	BOTANIK
OHNE INDEX						
A						
B						
C						
D						
E						
F						
G						

INDEX	DATUM	ART DER ÄNDERUNG
OHNE INDEX	OHNE INDEX	

VORABZUG

DATUM: 14.06.2023
GEZ.: HD
PROJEKTLEITER:

PROJEKT: **NEUBAU ALTE POST GMUNDEN**
Johann Tagwerkerstraße, 4810 Gmunden

BAUVORHABEN: **NEUBAU WOHNHAUS UND ERRICHTUNG TIEFGARAGE UND ABBRUCH DER BESTEHENDEN GEBÄUDE**

PLANINHALT: ERDGESCHOSS
PLANAUSSCHNITT: GRUNDRISS

MASSTAB: 1:50
PLANNUMMER: A.2.1.01
PLANGRÖSSE: 594/841 Lufer
PROJECT NR: 753-20-GMAP

DIESER PLAN IST UNSER GEISTIGES EIGENTUM UND NICHT ÖFFENTLICH ZUGÄNGLICH. ÜTTSAN IN EIN FUNDAMENTIERUNG, ZIEGELBAU, DACHSTUHL, DACHDECKUNG, FENSTER, TÜREN, ÖFFENTLICHE GEBÄUDE, ÖFFENTLICHE GEBÄUDE, ÖFFENTLICHE GEBÄUDE