

**KAASGRABENGASSE 6  
DARINGERGASSE 26  
1190 WIEN**

**3. STOCK**

**TOP 8**

VORRAUM	11,18m <sup>2</sup>
FLUR	3,07m <sup>2</sup>
BAD/WC	6,08m <sup>2</sup>
DUSCHE	3,21m <sup>2</sup>
ZIMMER	15,30m <sup>2</sup>
ZIMMER	14,78m <sup>2</sup>
ZIMMER	15,80m <sup>2</sup>
ZIMMER	11,16m <sup>2</sup>
WC	1,69m <sup>2</sup>
ABSTELLRAUM	1,16m <sup>2</sup>
ZIMMER	41,40m <sup>2</sup>
KÜCHE	11,39m <sup>2</sup>



WOHNNUTZFLÄCHE 125,06m<sup>2</sup>

BALKON 10,56m<sup>2</sup>

BALKONFLÄCHE 16,34m<sup>2</sup>

LT. POLIERPLAN 30.11.2006

DIE DARGESTELLTE MOBILIERUNG - AUSGENOMMEN WASCHTISCH, BADWANNE/DUSCHKASSE UND WC - IST NICHT BESTÄNDLICH DES LIEFERUMFANGES! MOBILIERUNG NUR SYMBOLISCH ! ÄNDERUNGEN VORBEHALTEN !

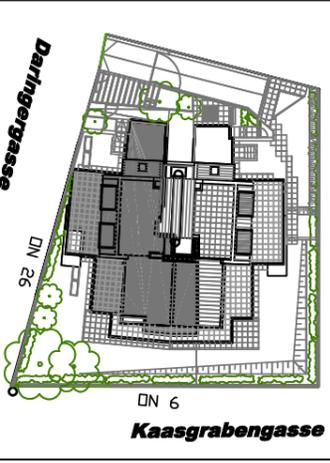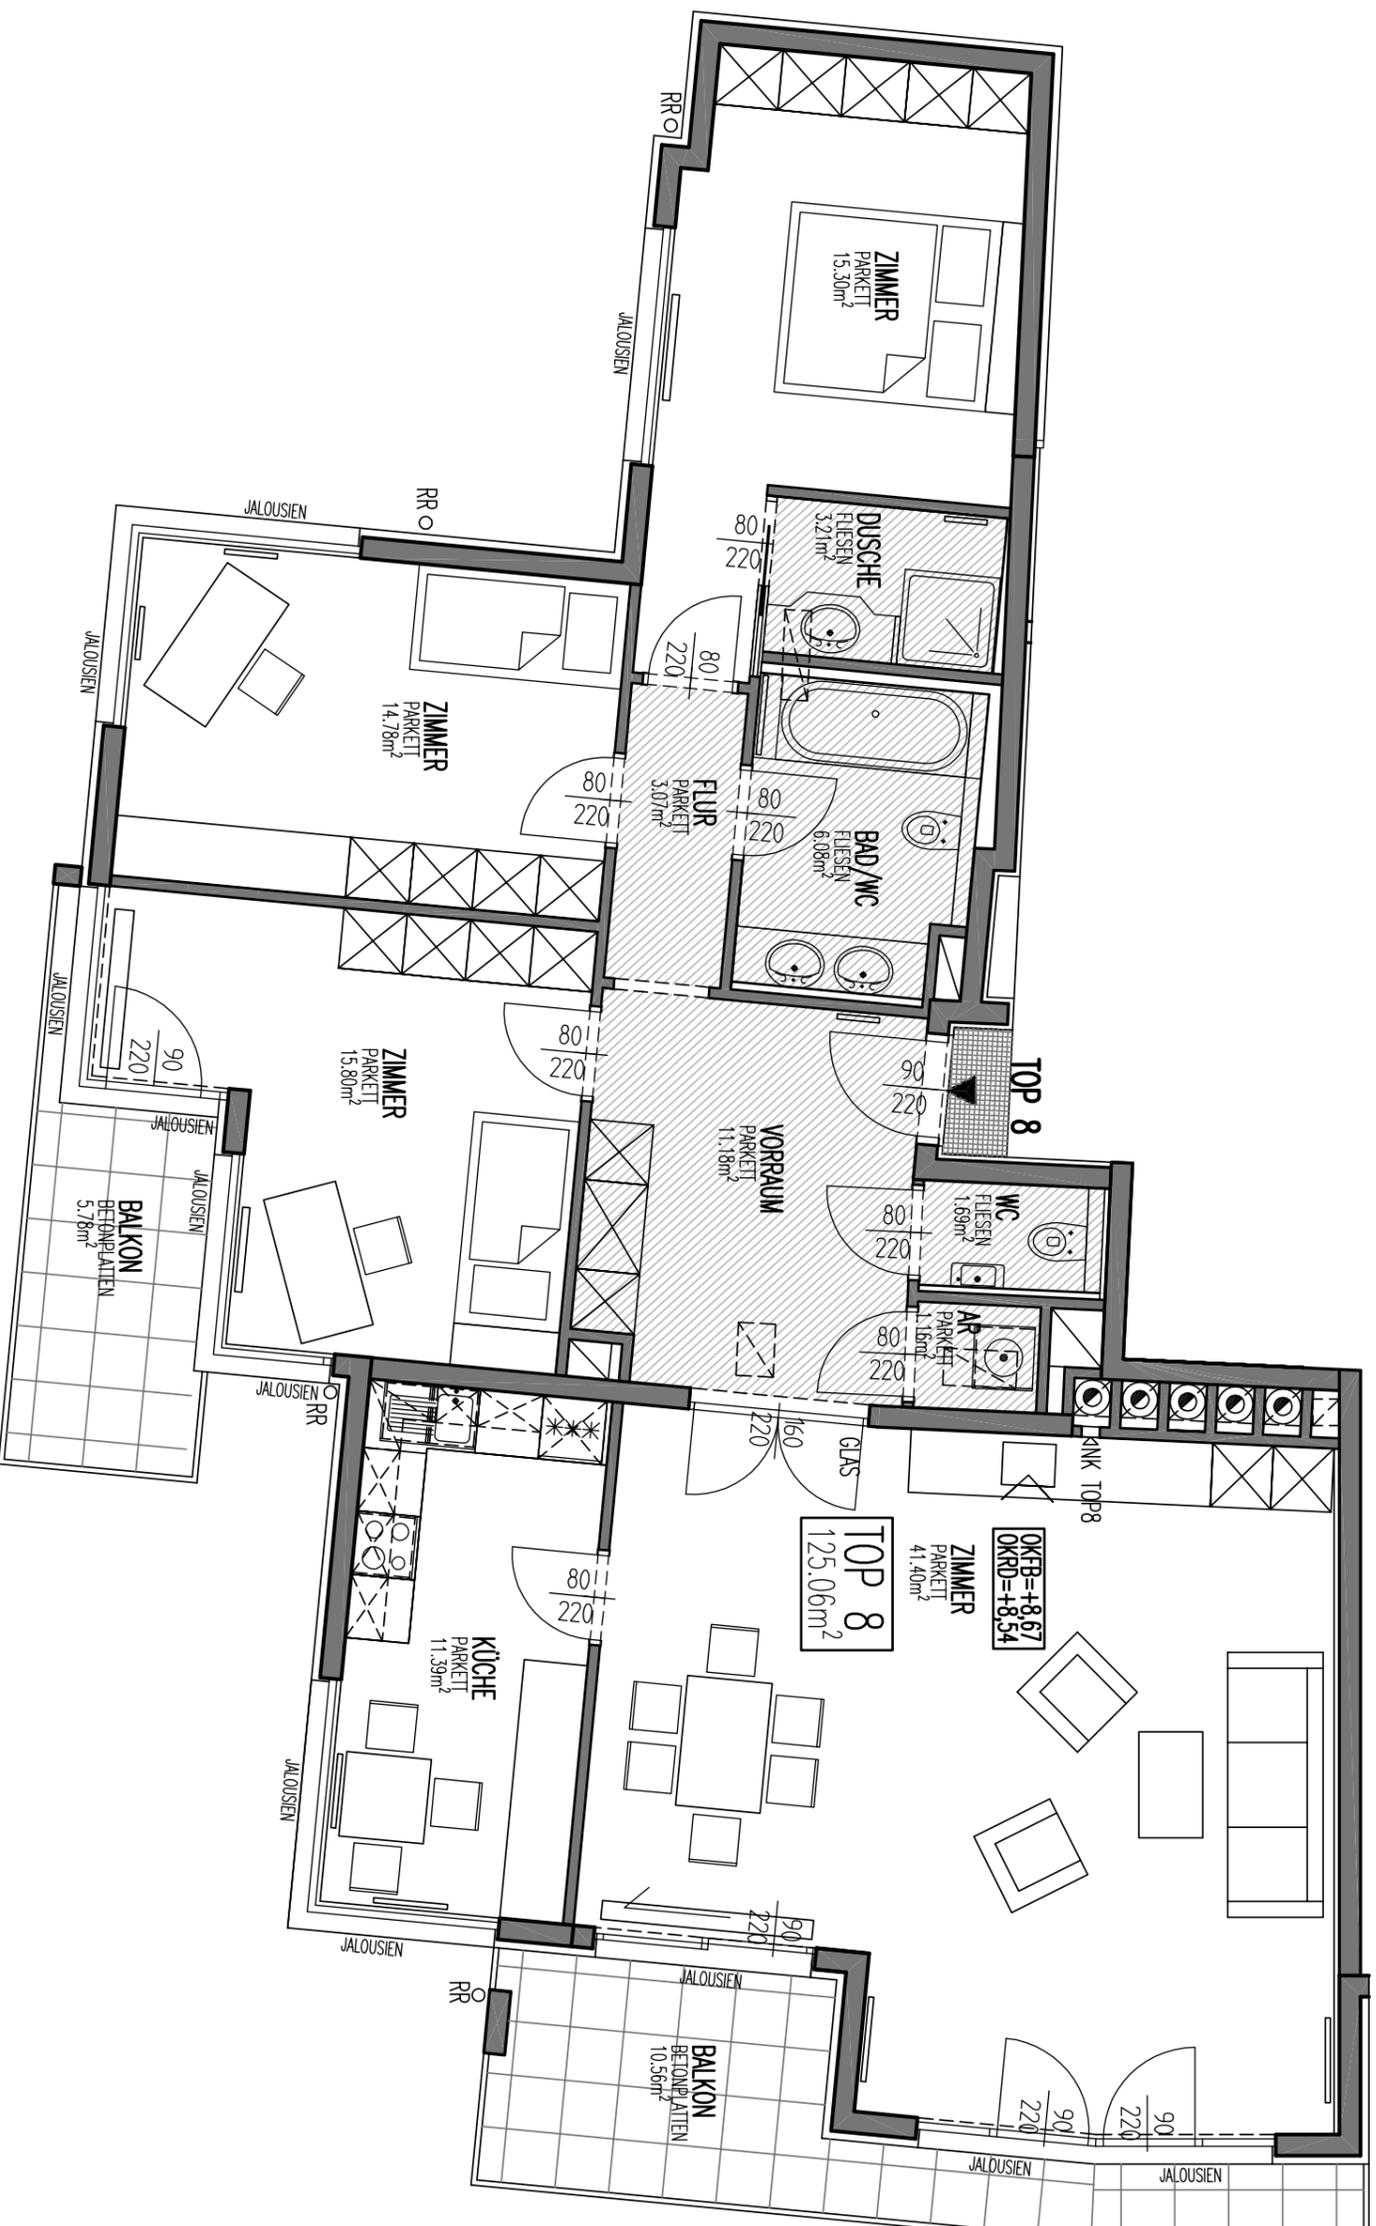

LAGE IM GEBÄUDE

