SCHNITT C-C

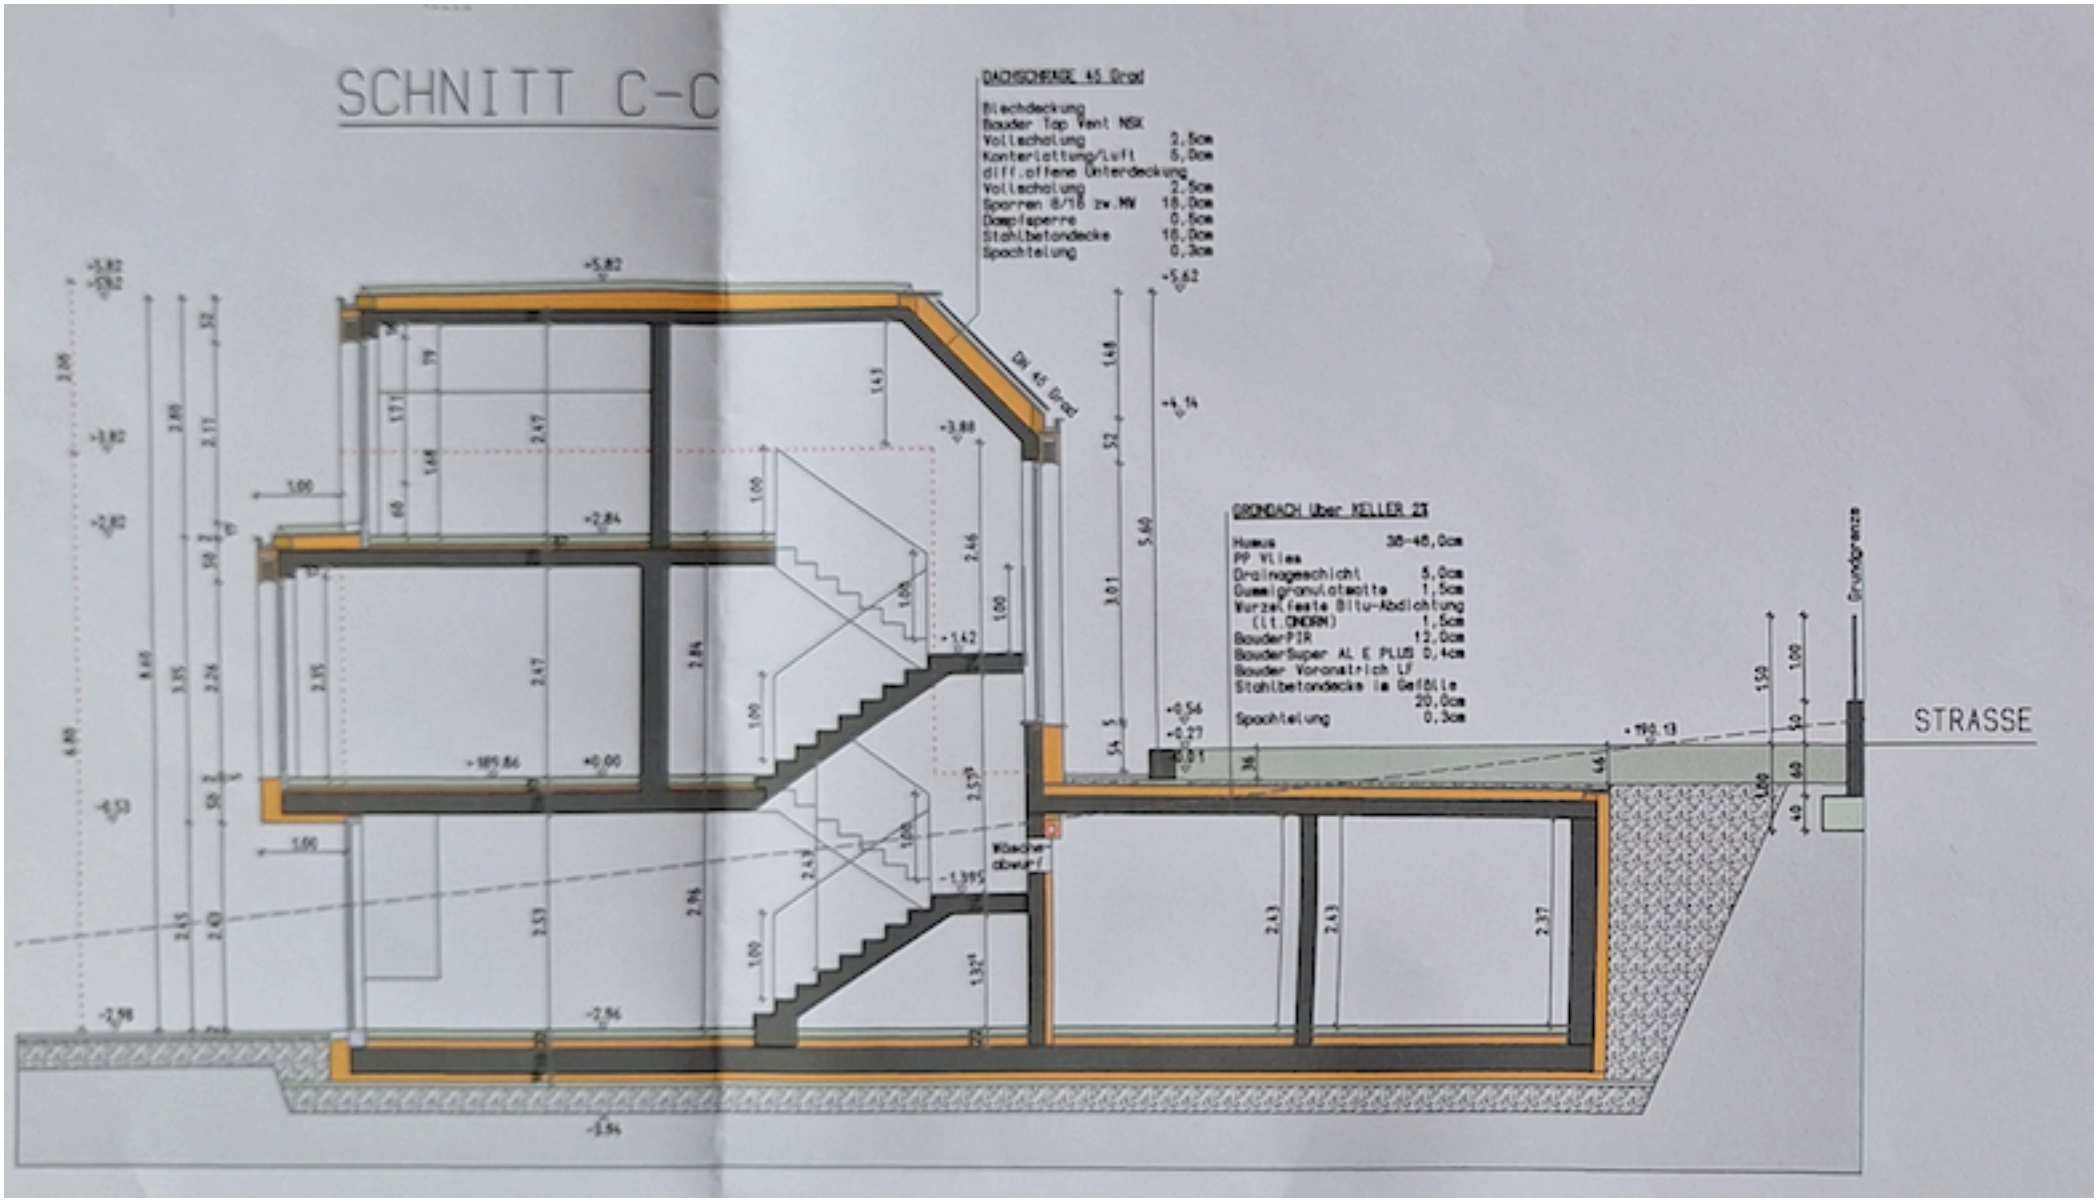
DACHSCHRÄGE 45 Grad
Blechdeckung
Bauder Top Vent NSK
Vollschalung 2,5cm
Konterlattung/Luft 5,0cm
diff.offene Unterdeckung
Vollschalung 2,5cm
Sparren 8/18 zw.MW 18,0cm
Dampfsperre 0,5cm
Stahlbetondecke 18,0cm
Spachtelung 0,3cm
GRÜNDACH über KELLER ZT
Humus 30-40,0cm
PP Vlies
Drainageschicht 5,0cm
Gummigranulatmatte 1,5cm
Wurzelfeste Bitu-Abdichtung (lt.ÖNORM) 1,5cm
BauderPIR 12,0cm
BauderSuper AL E PLUS 0,4cm
Bauder Voranstrich LF
Stahlbetondecke in Gefälle 20,0cm
Spachtelung 0,3cm
DN 45 Grad
Rücken-abwurf
STRASSE
Grundgrenze