


GSP Geschirrspüler
KS Kühlschrank
BR Backrohr
AR Abstellraum/Schrank

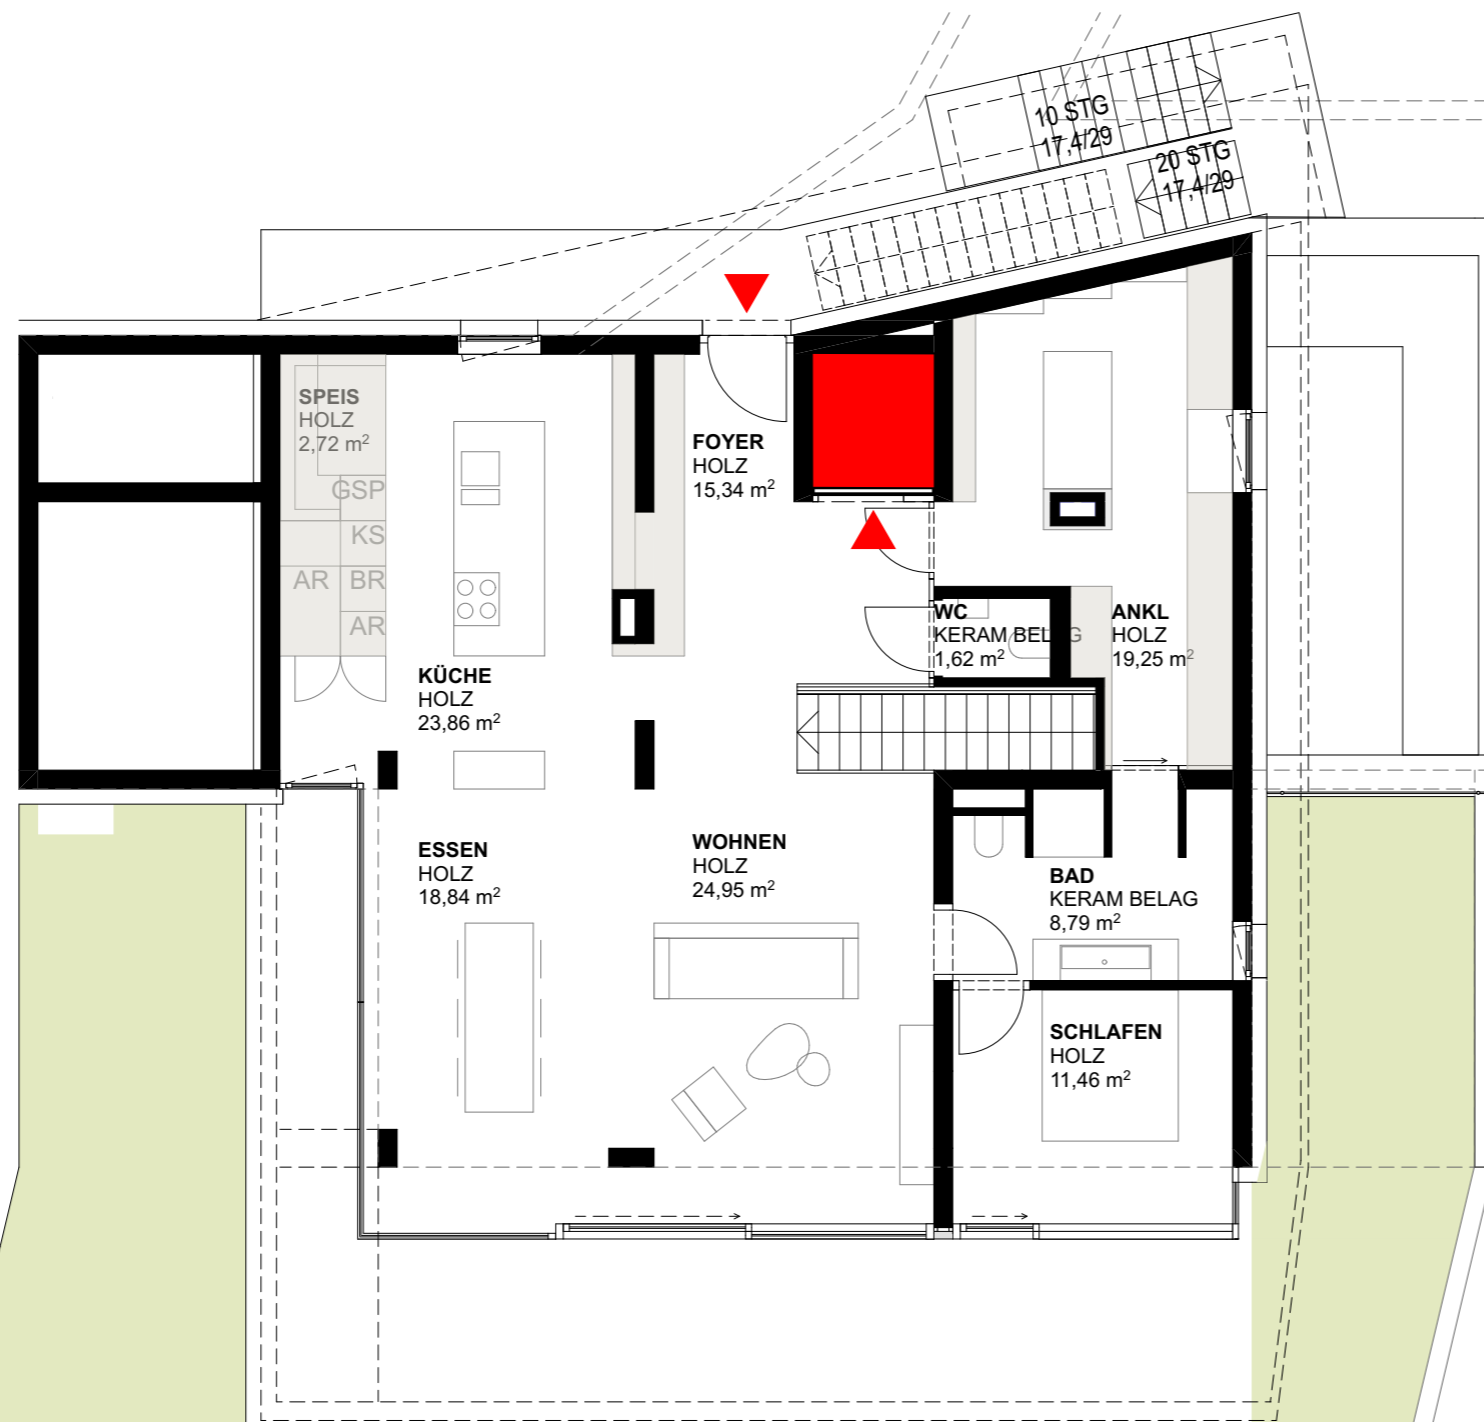

PARKVILLEN ZAUBERTAL 1902 / 42 I VERKAUFSPLAN

GRUNDRISS EG TOP 5 1:100 29 09 2021