





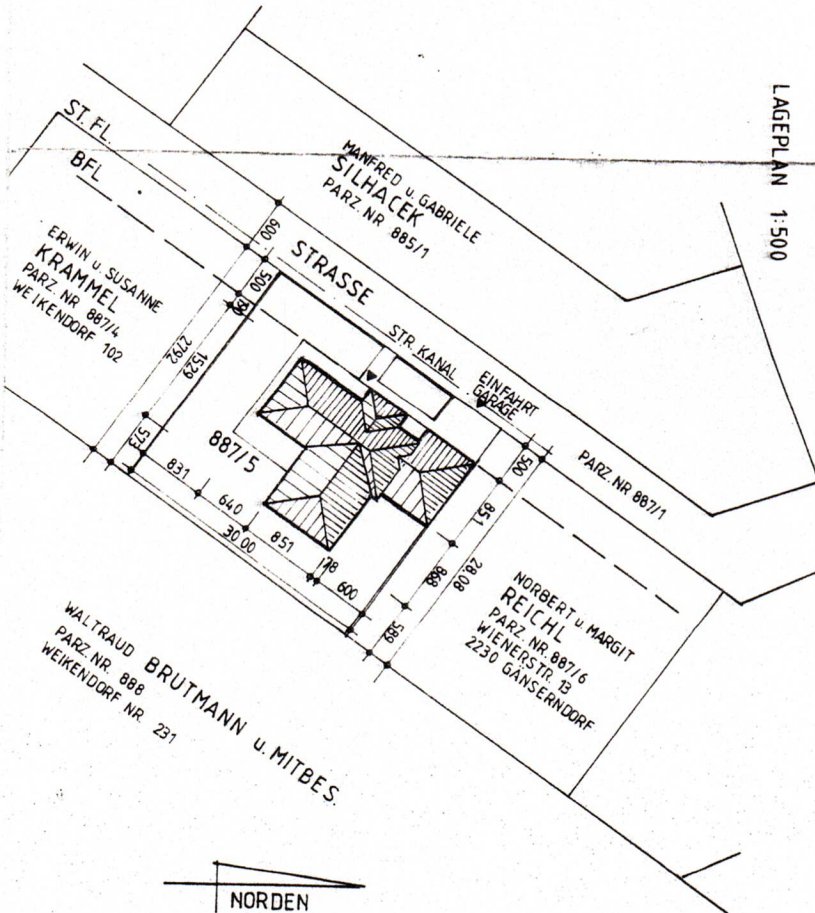


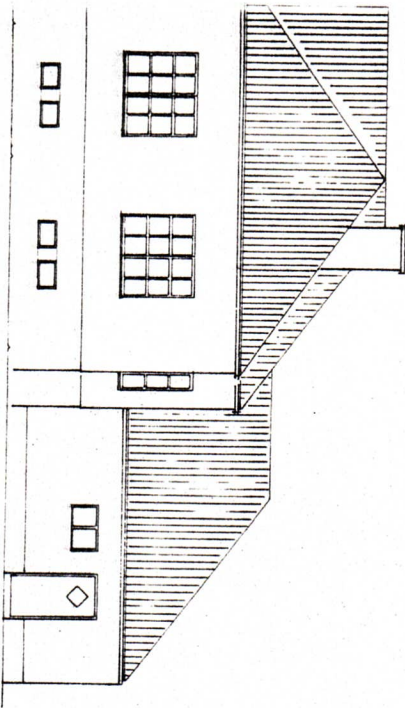

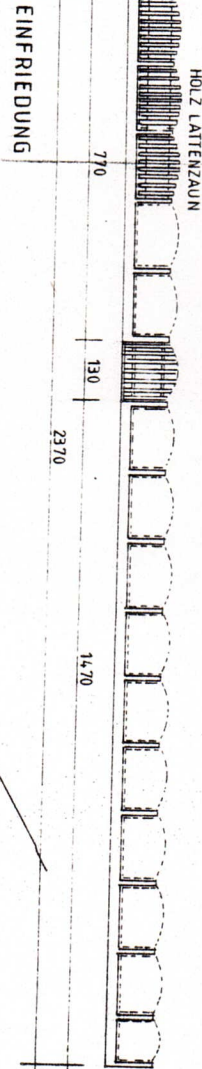


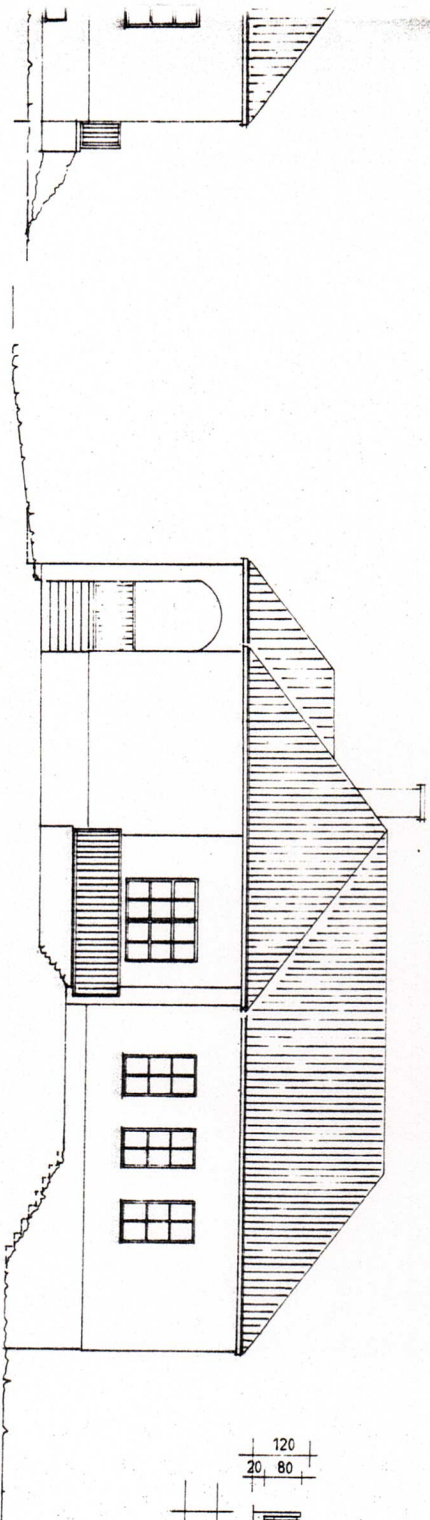


SÜDWEST - ANSICHT

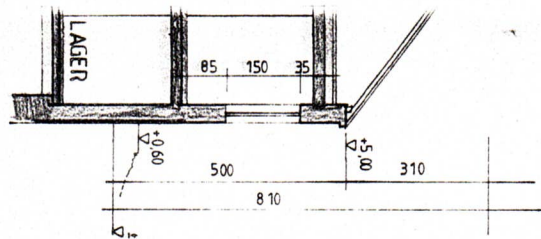

SÜDOST - ANSICHT

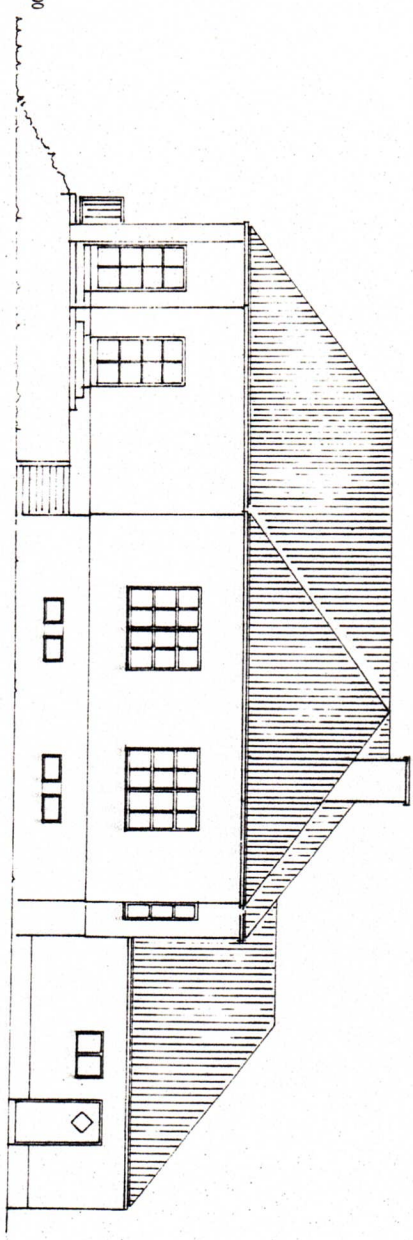

LAGEPLAN 1:500

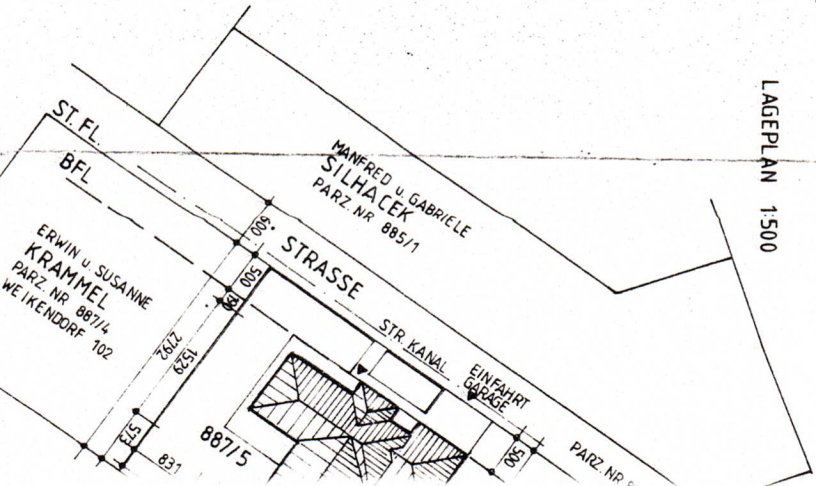


EINFRIEDUNG



HOLZ LATTENZAUN


2370

STRASSENANSICHT

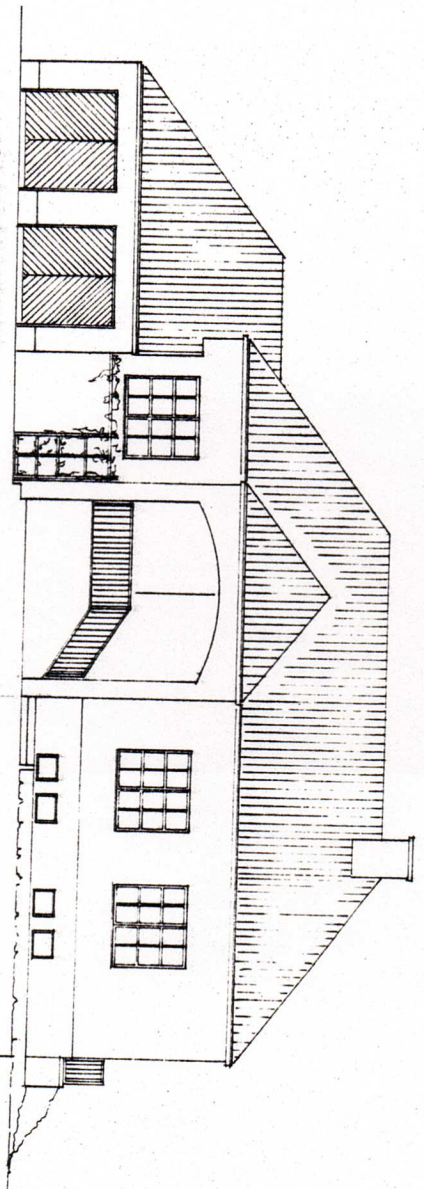

SÜDWES

SCHNITT 1-1

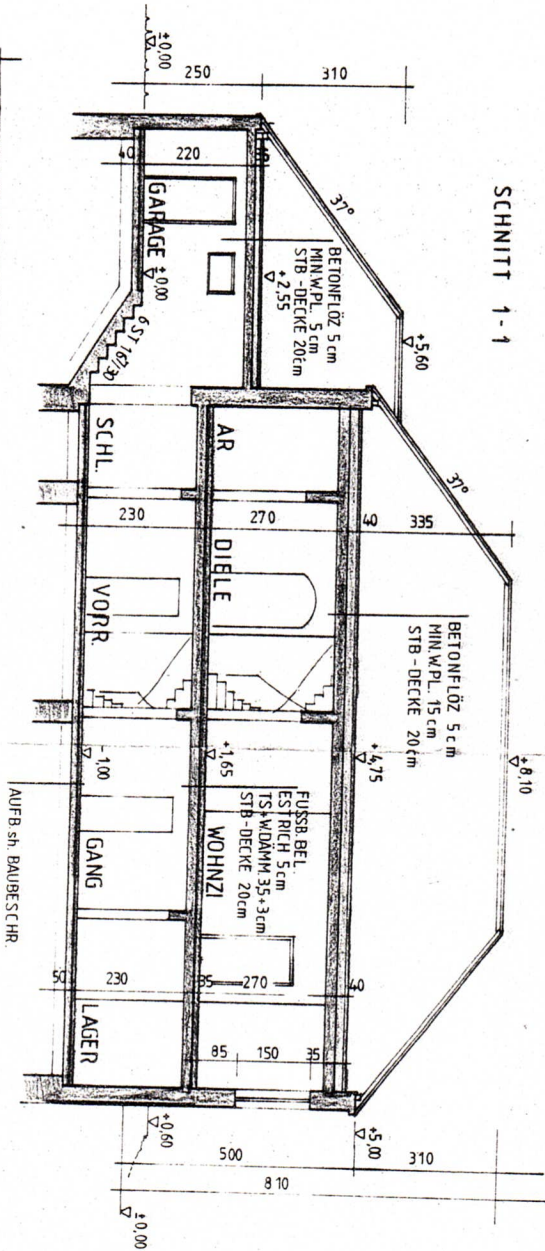

SÜDOST