



**TREND**

**IMMOTREUHAND GMBH**  
Immobilien, Bauträger u. Bausysteme

Lichtenbergstraße 7  
A-4040 Lichtenberg

**PLAN|QUADRAT**  
BAUWERKE gmbh


Web: [www.pqb.at](http://www.pqb.at)  
Mail: [office@pqb.at](mailto:office@pqb.at)  
Tel.: 0732 / 94 70 34

KEMATEN / INNBACH

DOPPELHAUS – TYP 2A

GRUNDRISS KELLER (optional)

Maßstab:	Datum:	Gez.:	Plannr.:
1:100	14.12.2022	Weber	TL_2A (2022)

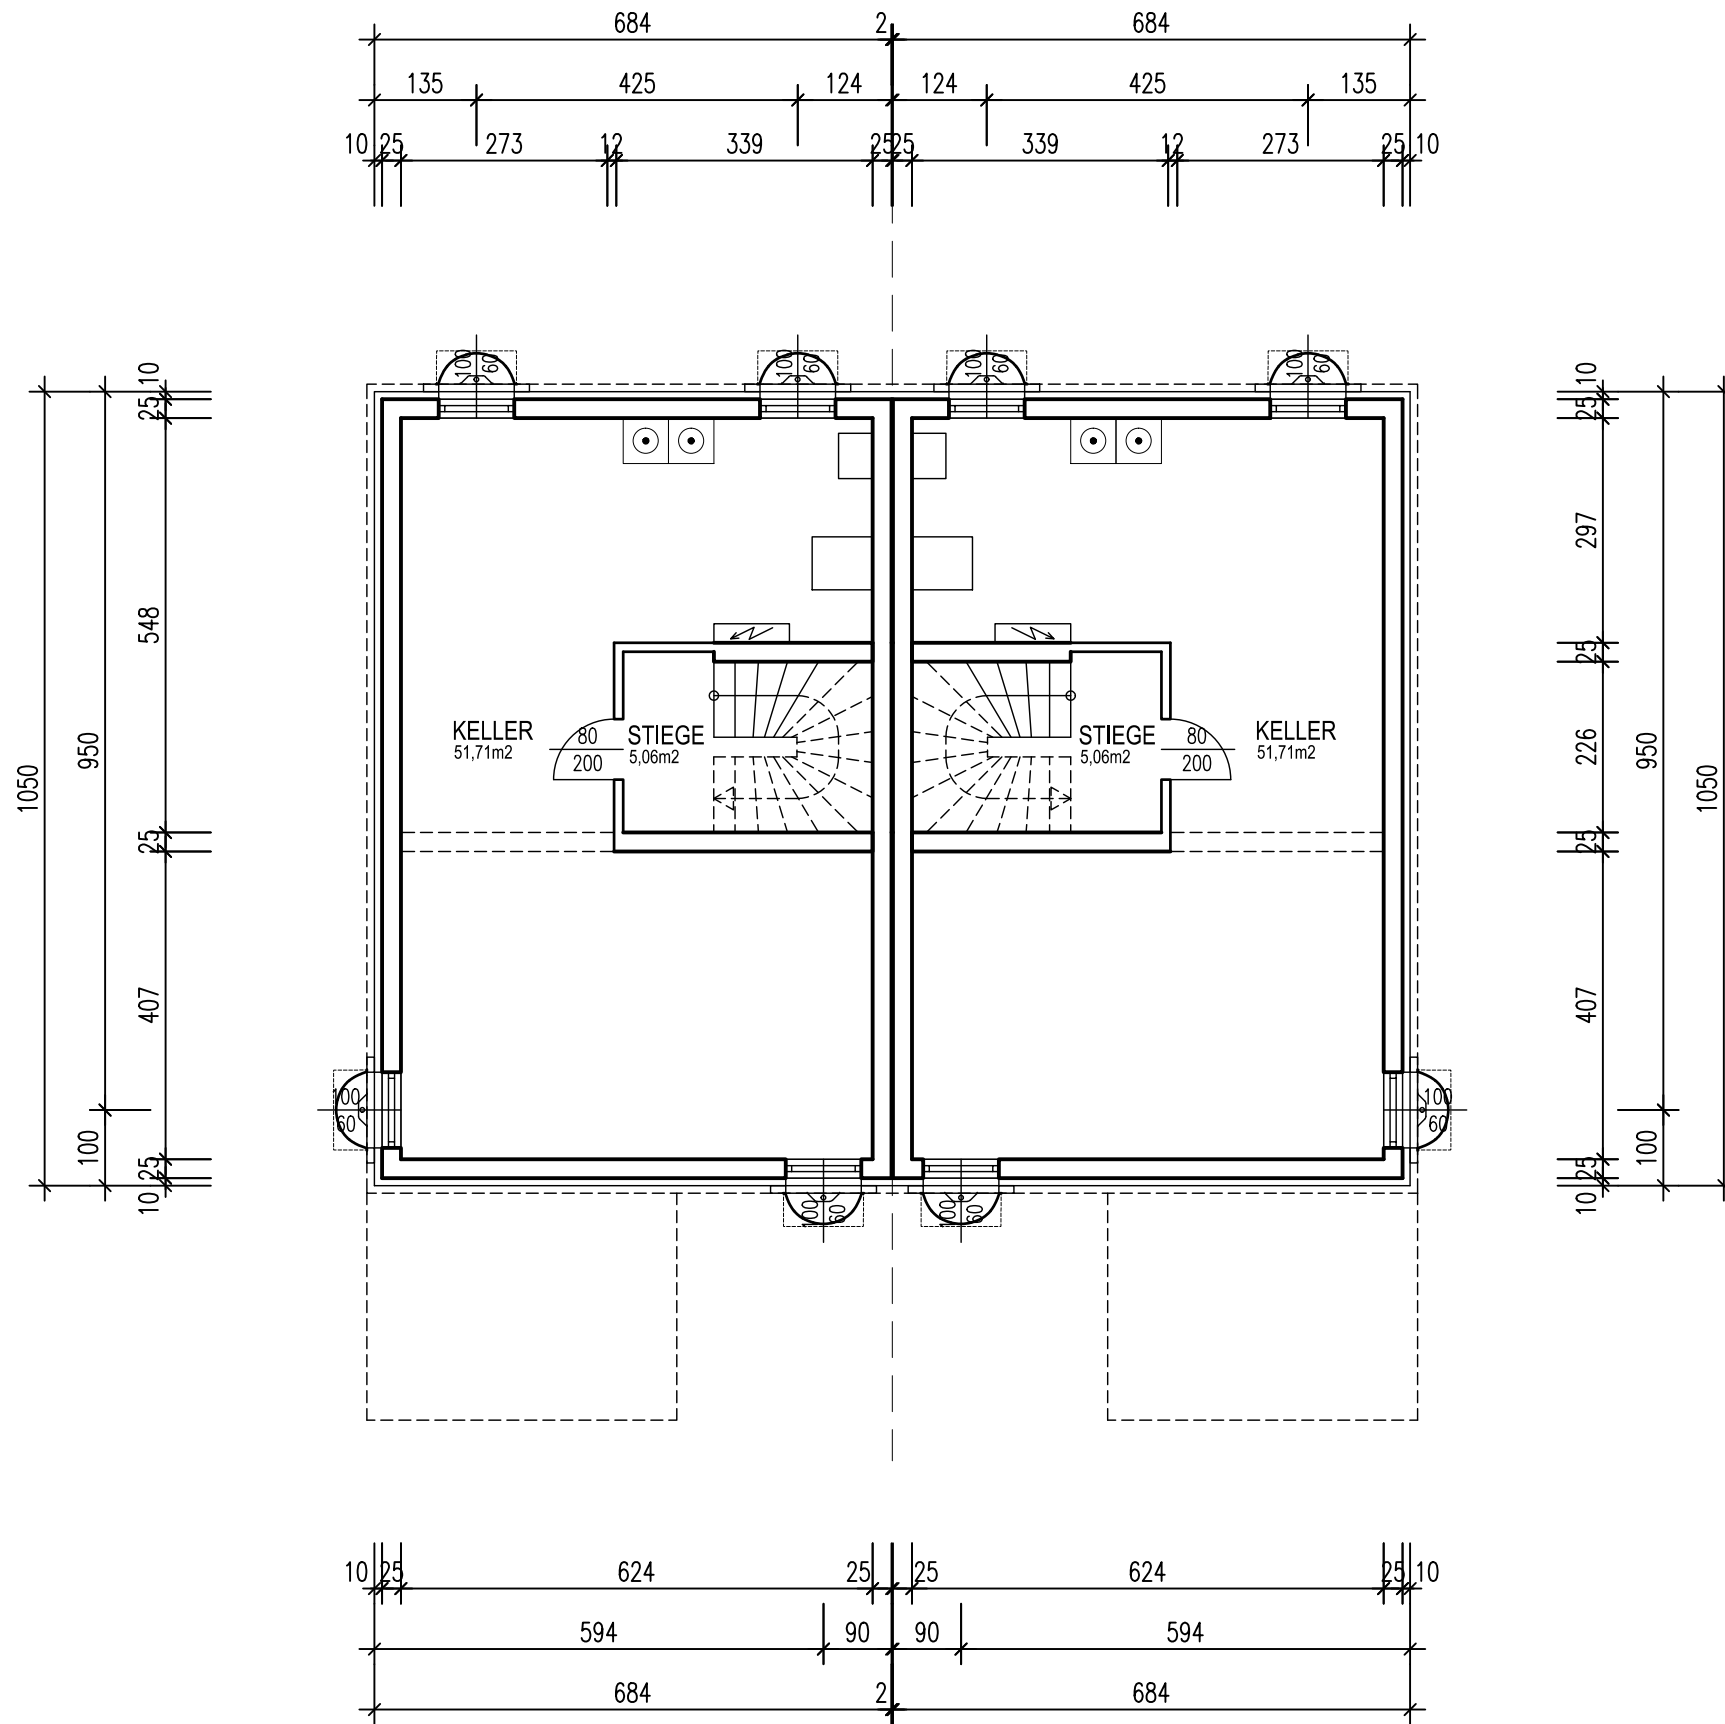



**TREND**

**IMMOTREUHAND GMBH**  
Immobilien, Bauträger u. Bausysteme

Lichtenbergstraße 7  
A-4040 Lichtenberg

**PLAN|QUADRAT**  
BAUWERKE GMBH






Web: www.pqb.at  
Mail: office@pqb.at  
Tel.: 0732 / 94 70 34

KEMATEN / INNBACH

DOPPELHAUS – TYP 2A

GRUNDRISS ERDGESCHOSS

Maßstab:	Datum:	Gez.:	Planr.:
1:100	14.12.2022	Weber	TL_2A (2022)

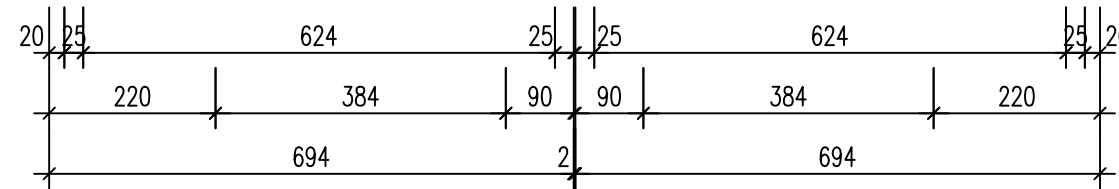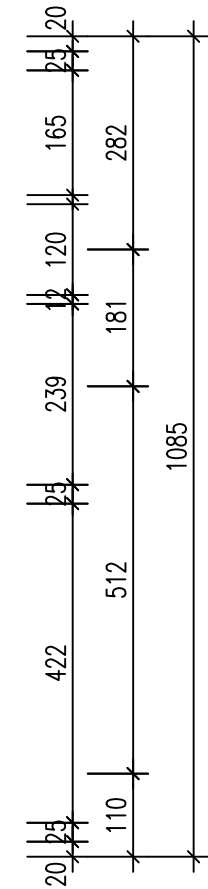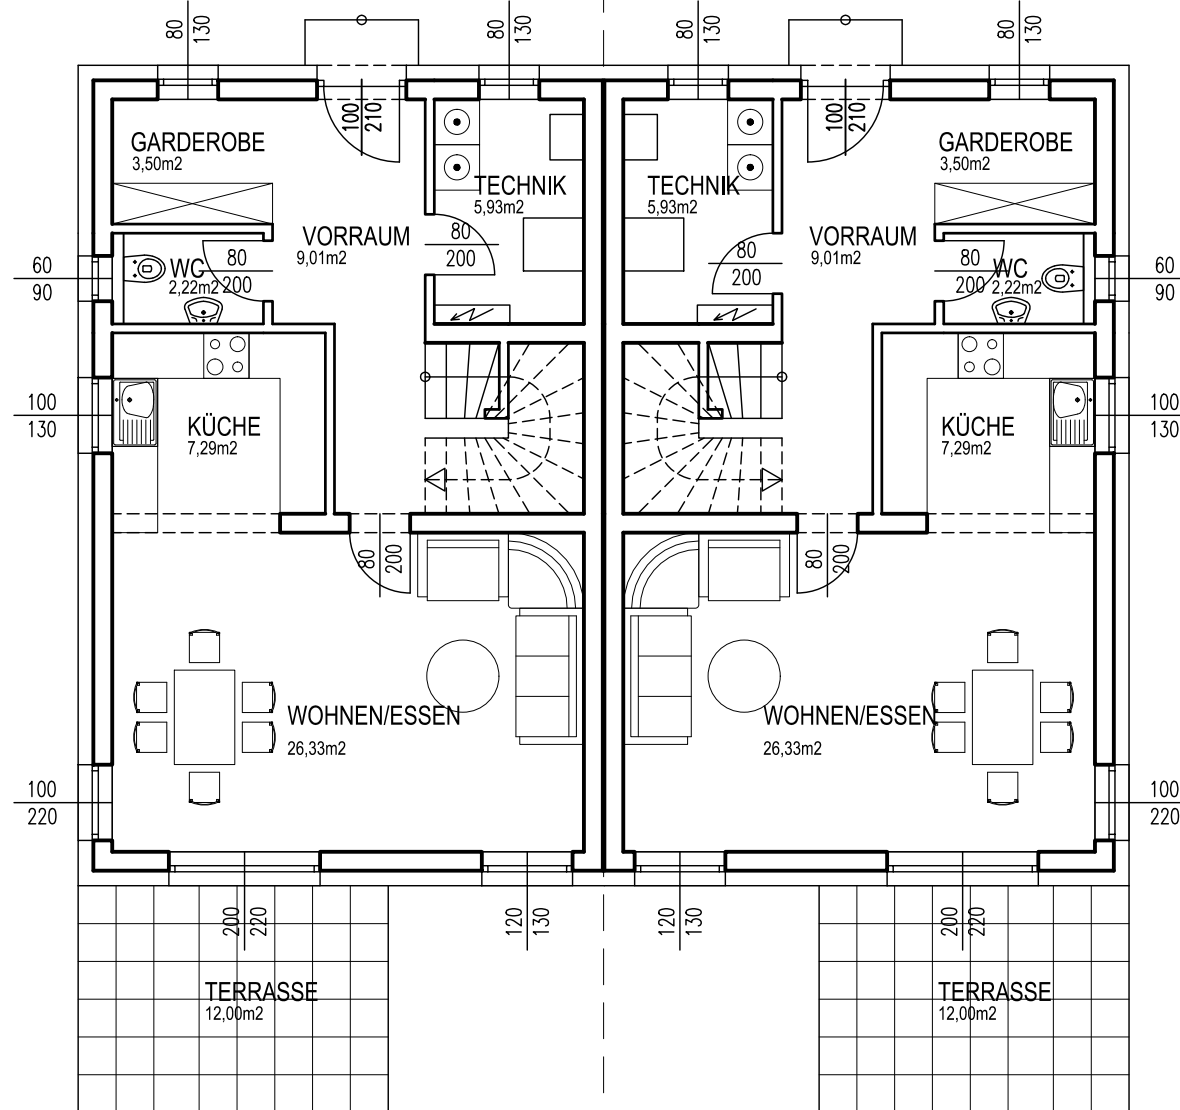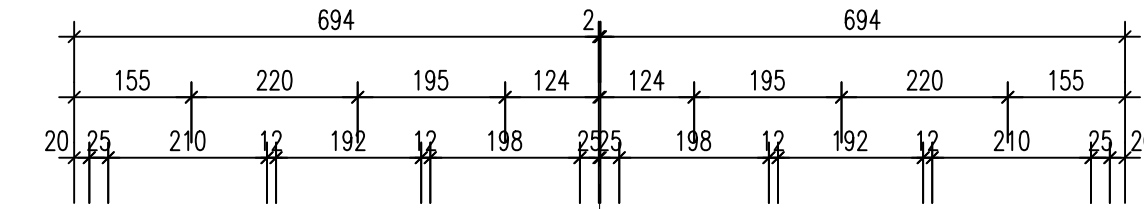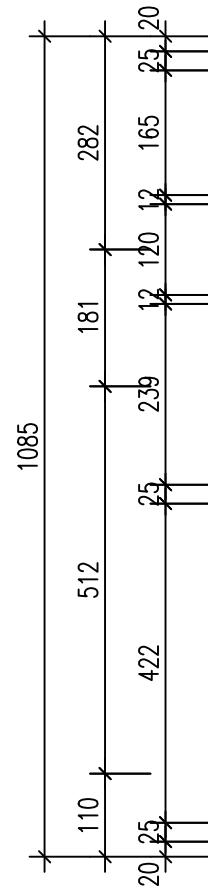



**TREND**

**IMMOTREUHAND GMBH**  
Immobilien, Bauträger u. Bausysteme

Lichtenbergstraße 7  
A-4040 Lichtenberg

**PLANQUADRAT**  
BAUWERKE GMBH

Web: [www.pqb.at](http://www.pqb.at)  
Mail: [office@pqb.at](mailto:office@pqb.at)  
Tel.: 0732 / 94 70 34

KEMATEN / INNBACH

DOPPELHAUS – TYP 2A

GRUNDRISS OBERGESCHOSS

Maßstab:	Datum:	Gez.:	Planr.:
1:100	14.12.2022	Weber	TI_2A (2022)

