


STADT. PLAIN. FLUSS.

LAGE

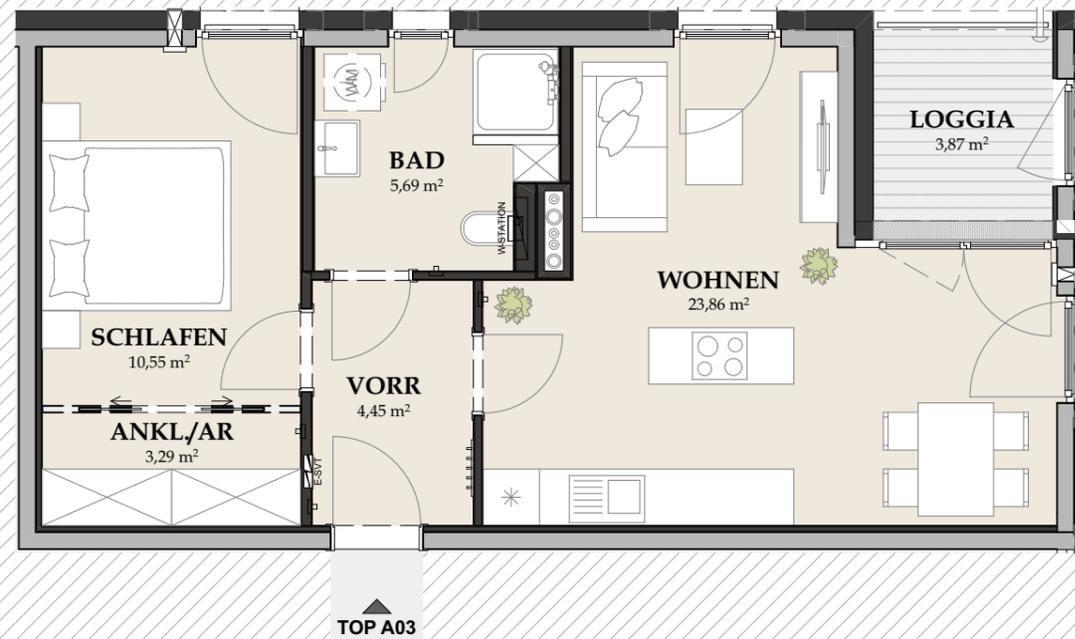

TOP A03 / 2.OG

ANKL./AR	3,29
BAD	5,69
SCHLAFEN	10,55
VORR	4,45
WOHNEN	23,86
WOHNFLÄCHE	47,84 m²
2.OBERGESCHOSS LOGGIA	3,87

Planstand 2025.05.21

Maßstab 1:75

0m | 1m | 2m

Diese Abbildung ist eine schematische Darstellung. Gültig ist das Natur-, Rohbaumaß. Möblierung gemäss Vorschlag des Bauträgers.