
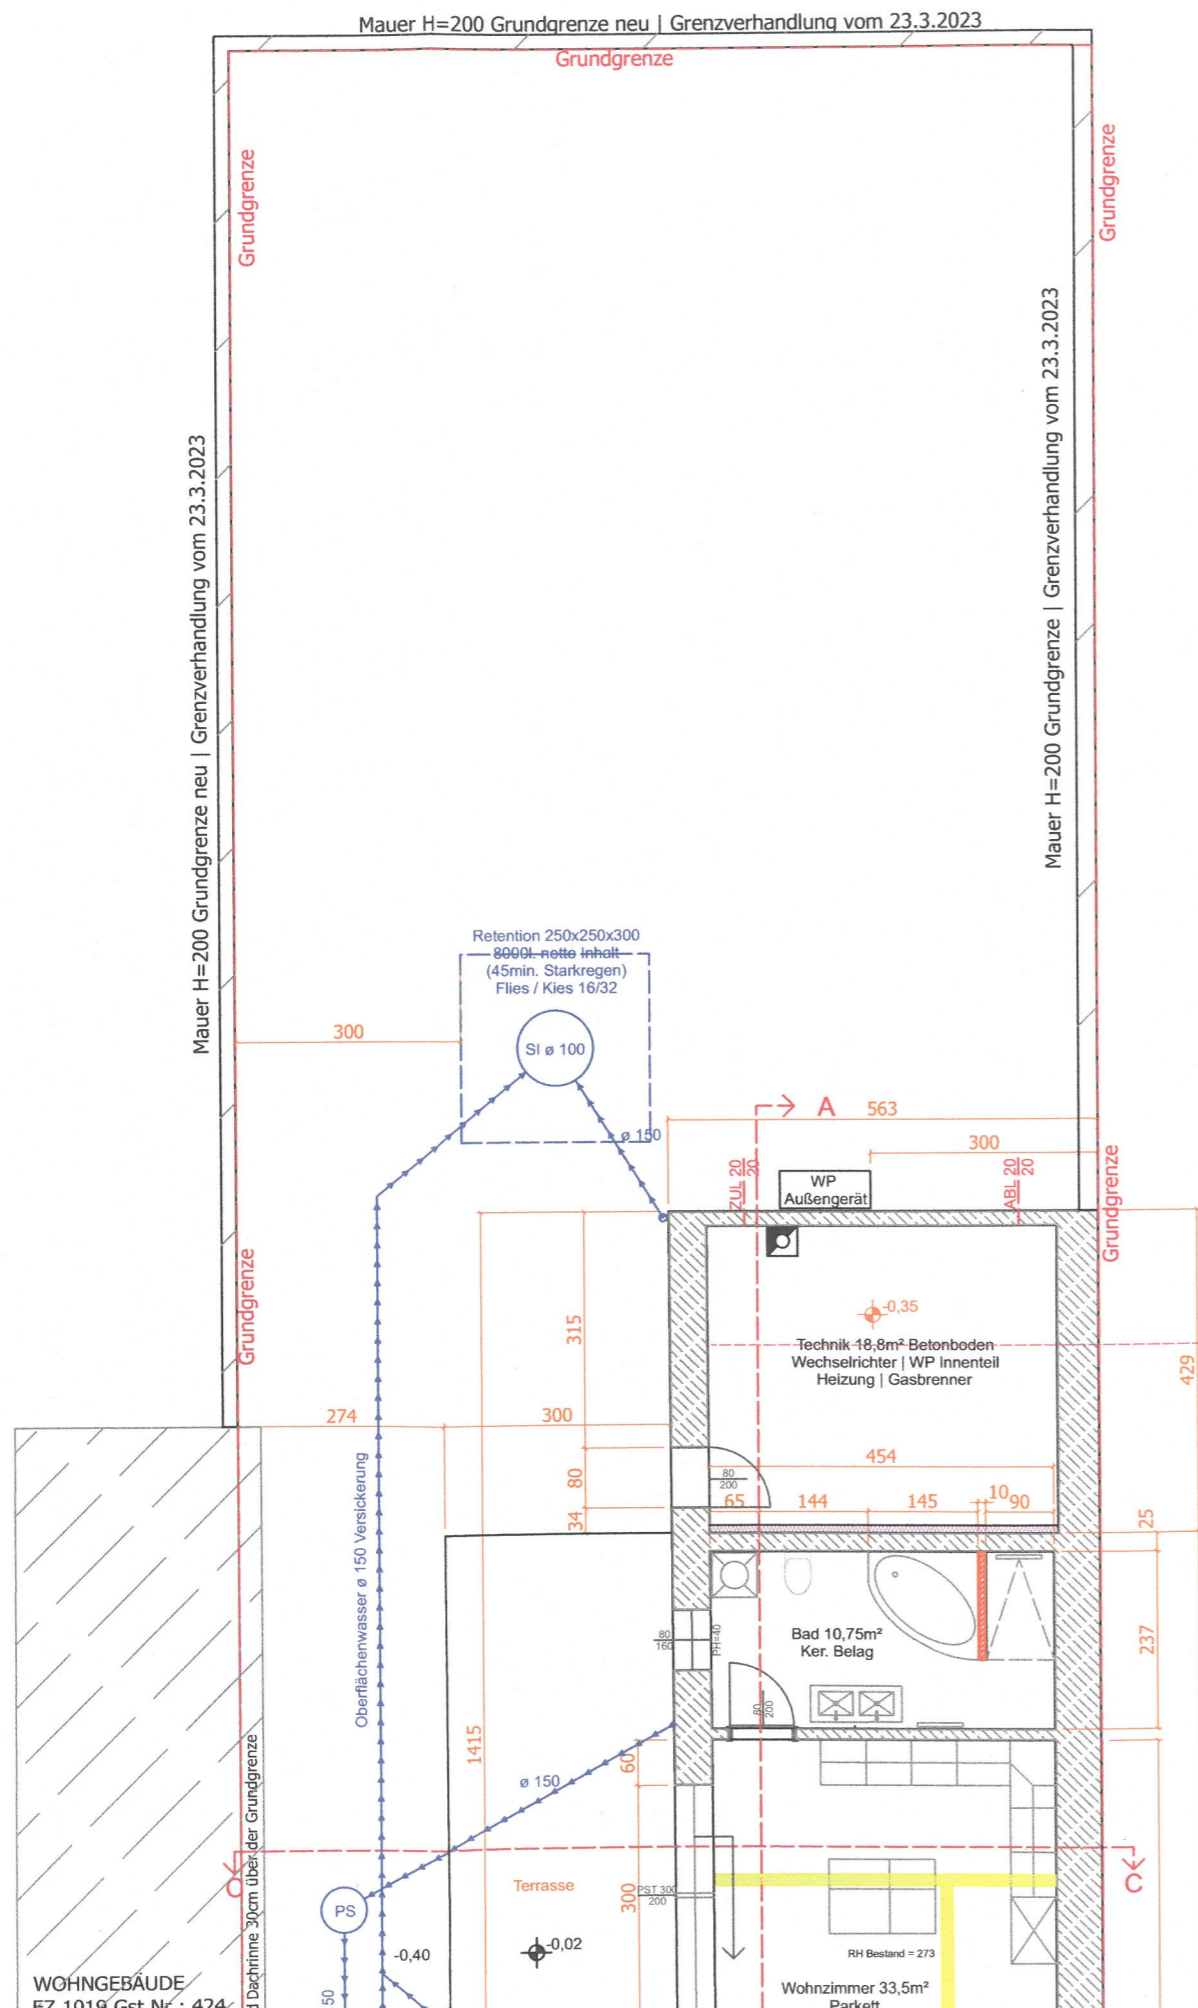


Photovoltaikanlage 4,7 kW/p  
 Überschusseinspeisung Energie Burgenland  
 18 monokristalline PV Module a 260W  
 Aufdachmontage, ohne Neigung, **parallel zur Dachfläche**  
 Wechselrichter 3-phasig

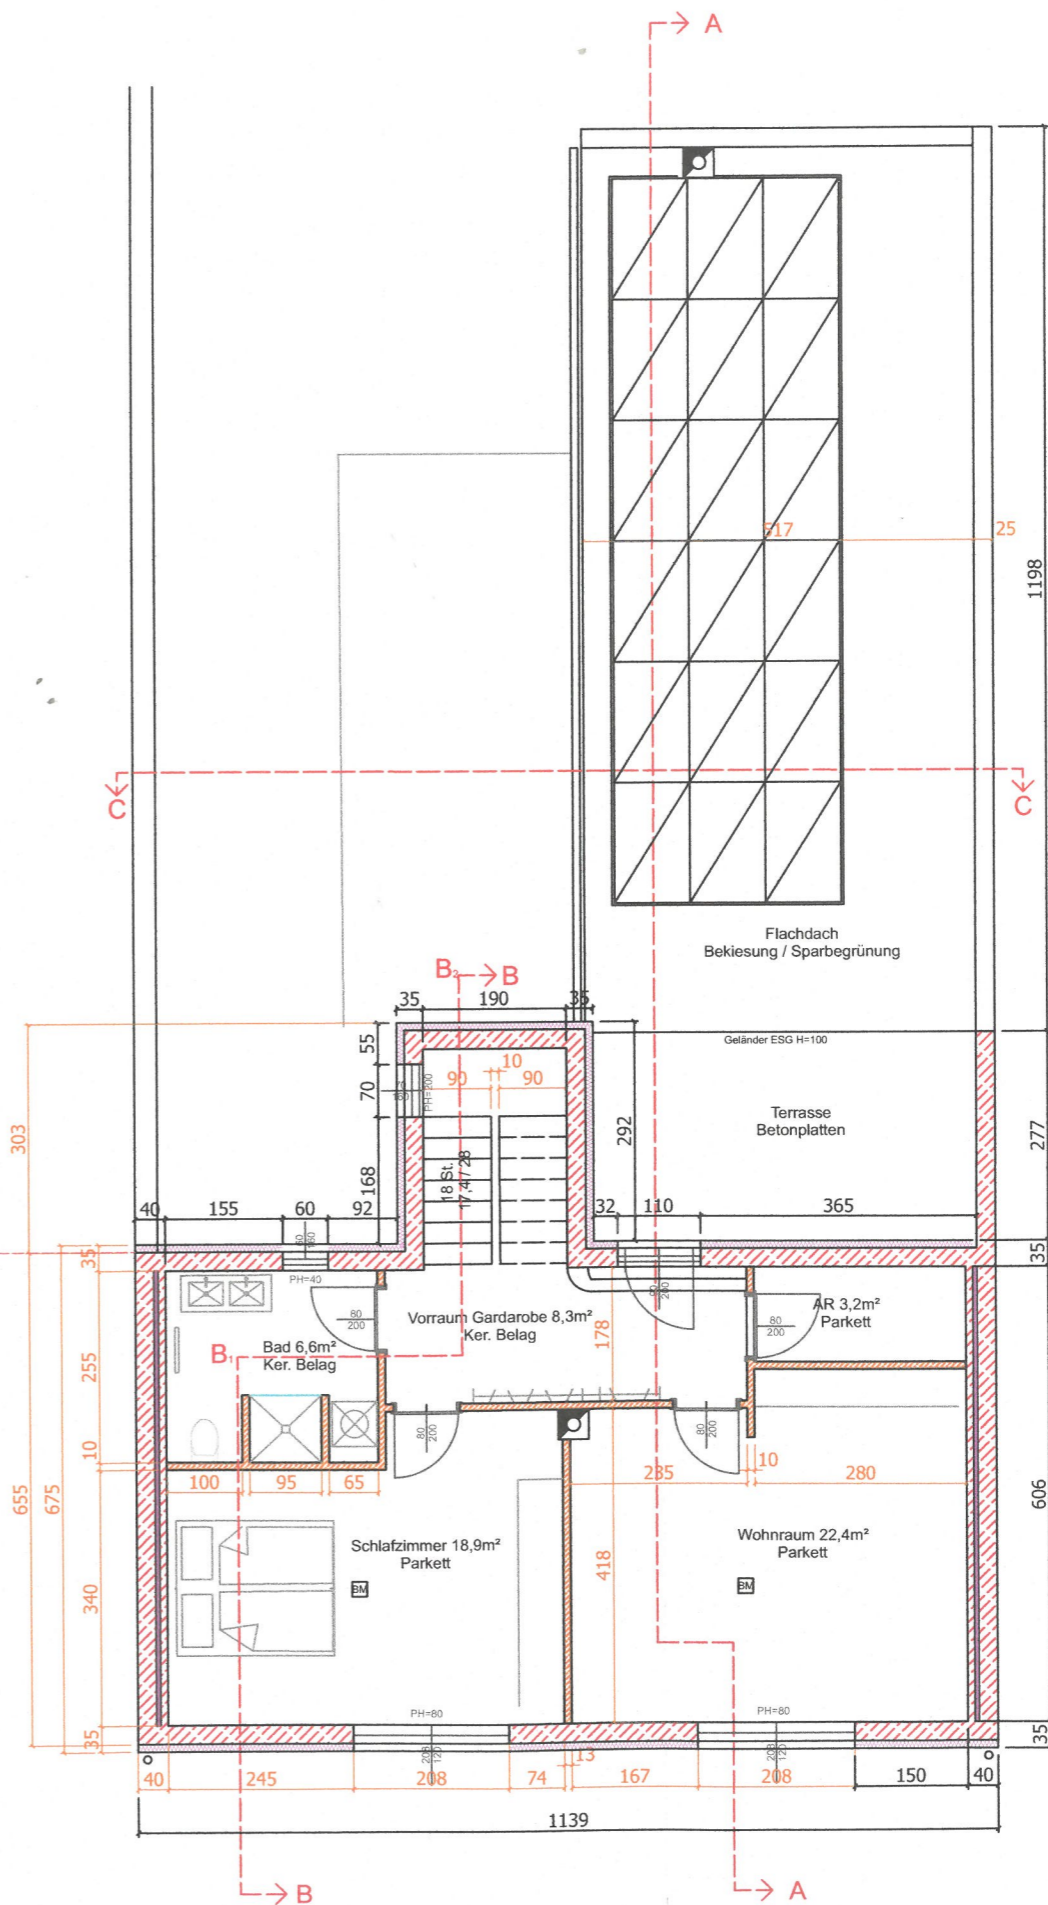

0,40

WOHNGEBAUDE  
 E7 1016 Cst Nr. 424