

ER WILHELM
ERSTR. 7, 4020 LINZ



CHTUNG EINER ÄTEHÜTTE

ARZ. NR. 1210/10
HTENBERG

RISS, ANSICHTEN UND SCHNITT M 1:50
LAN M 1:500

ERBER UND
EIGENTÜMER:

PLANVERFASSER
UND BAUFÜHRER:

[Handwritten signature]

JOS. ERTL
Baumeister
Zimmermeister
Sägewerk
Tischlerei
Ges. m. b. H.
BREITBRUNN
4062 Thening

DE:


Der Bauverhandlung
am 24.8.1992
zugrunde gelegen.

Bürgermeister:
[Handwritten signature]


Gemeindeamt Lichtenberg

Genehmigt durch Bescheid
vom 27. AUG. 1992 Zahl 153/0-28/92
Lichtenberg am 27. AUG. 1992


Der Bürgermeister
[Handwritten signature]

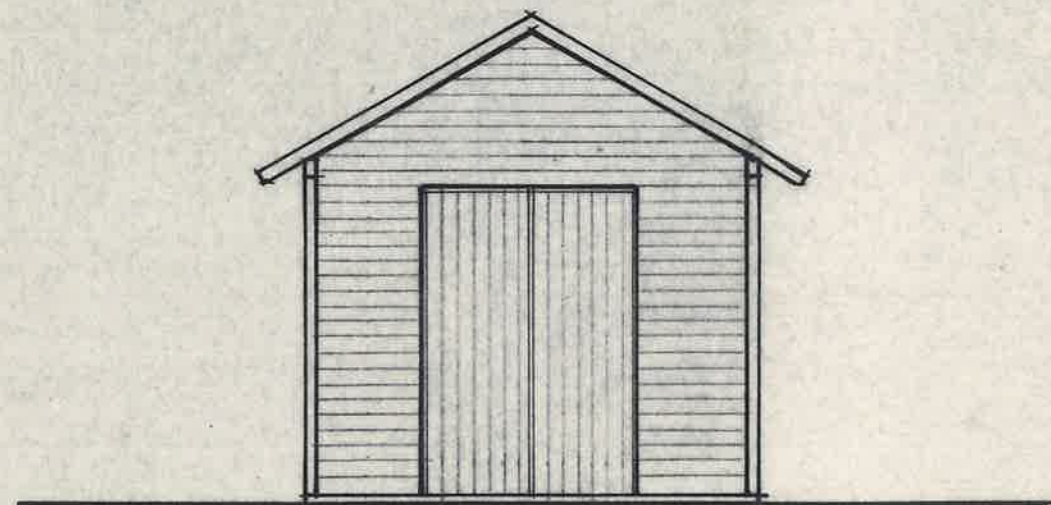


OSTANSICHT

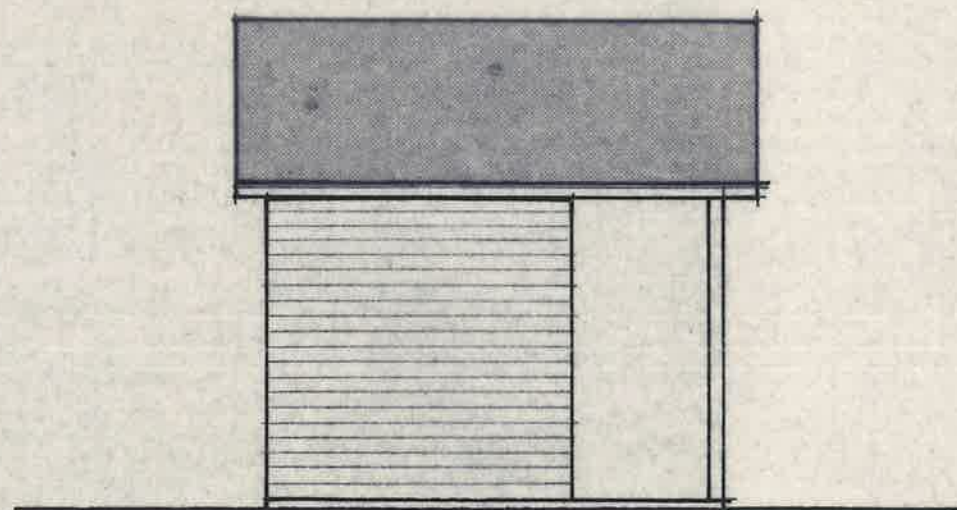

SÜDANSICHT

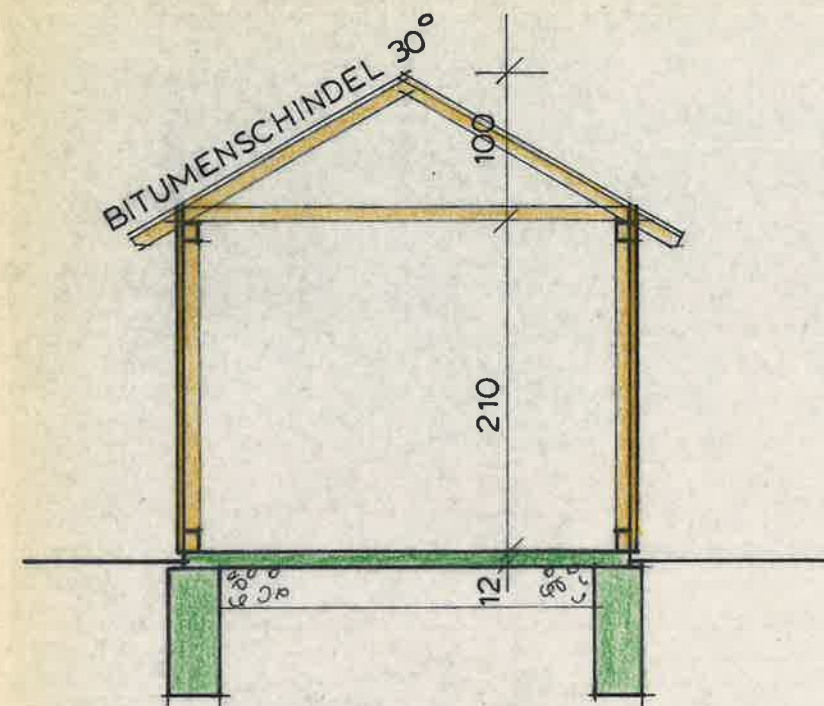


SCHNITT

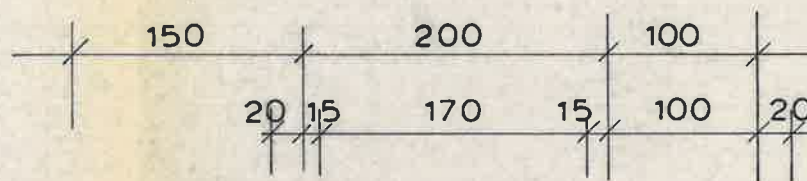



GRUNDGRENZE

GRUNDGRENZE

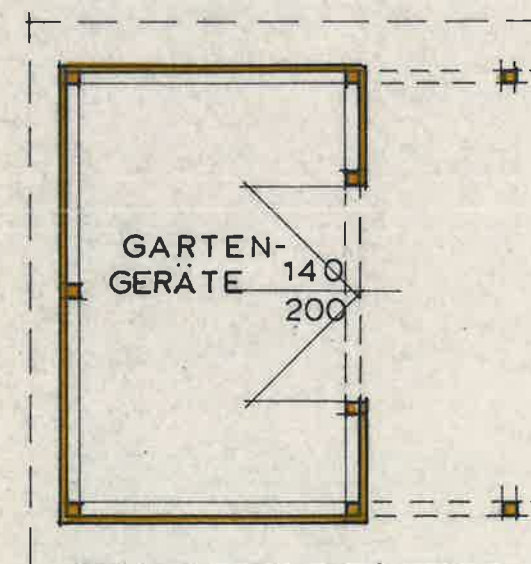

GRUNDRISS

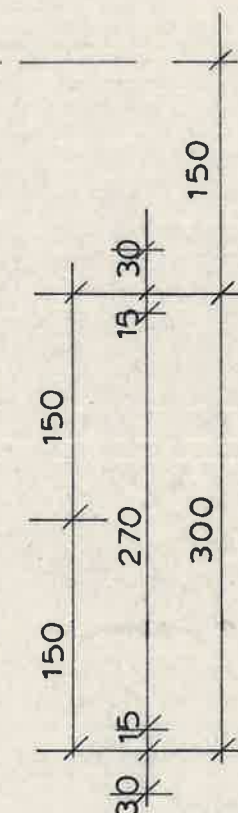

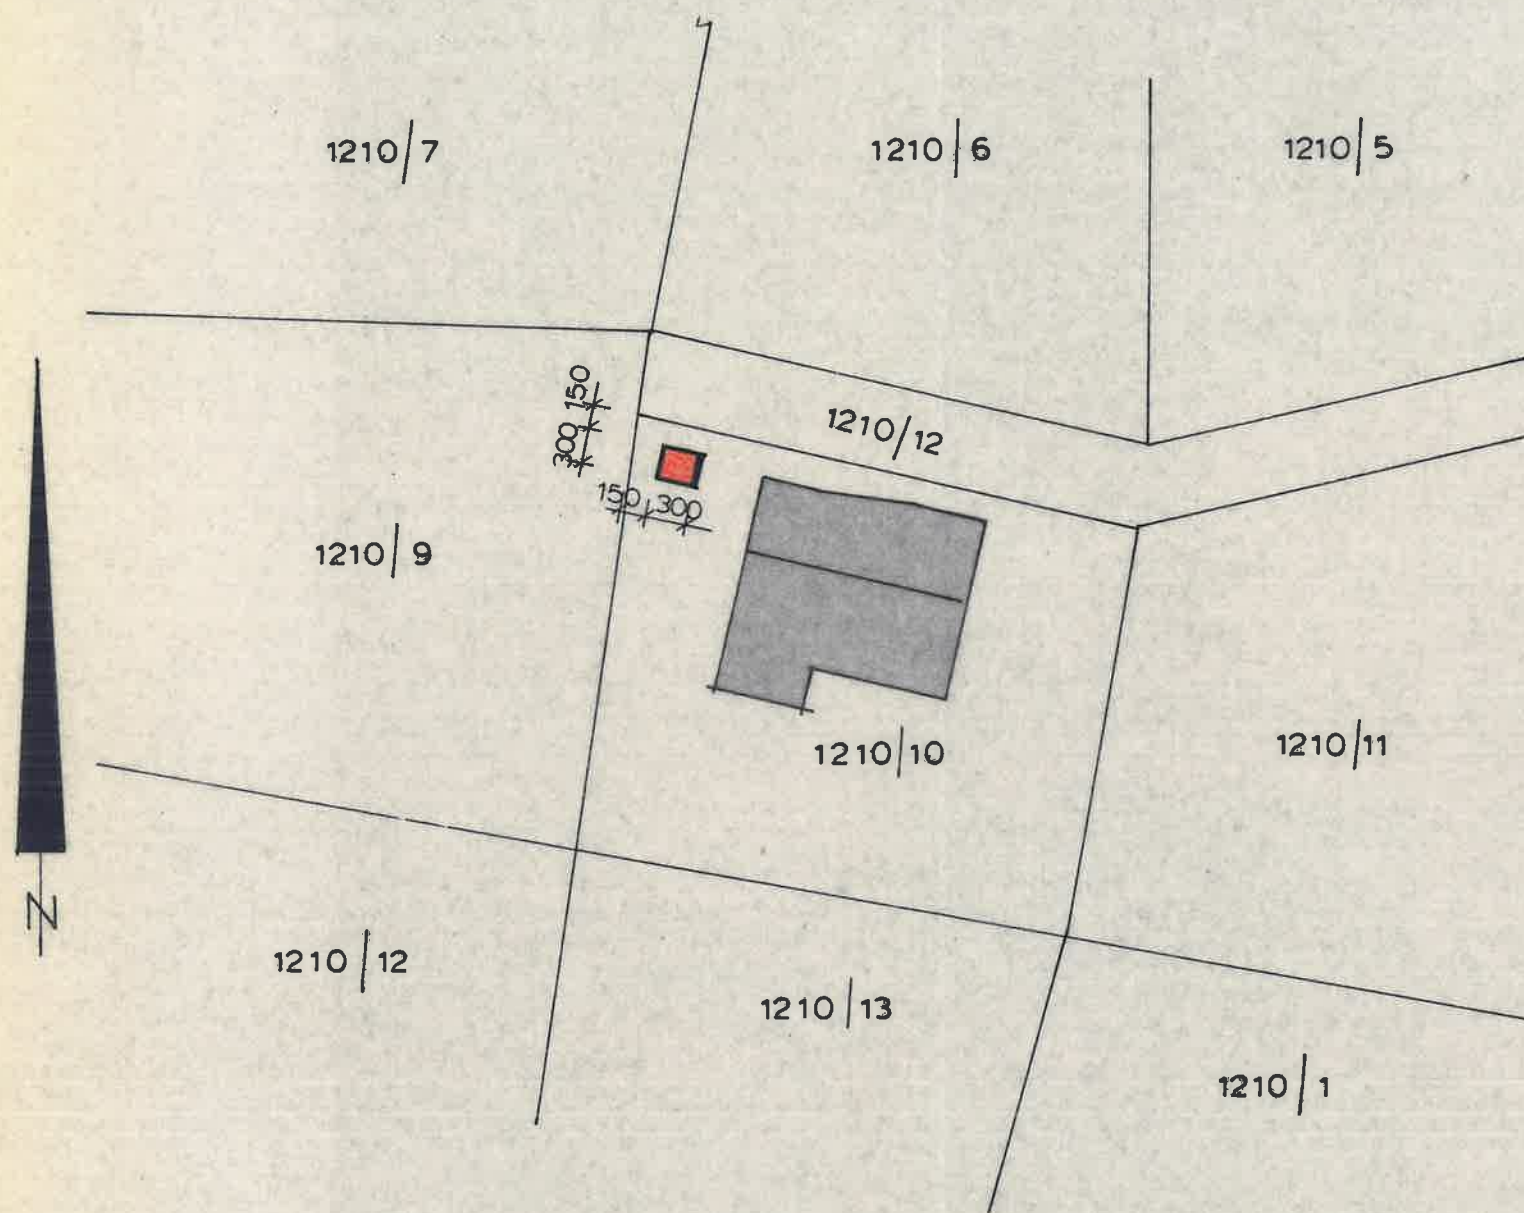

LAGEPLAN M 1:500