


Wohnanlage Eulenstraße 56-78, Ennsdorf

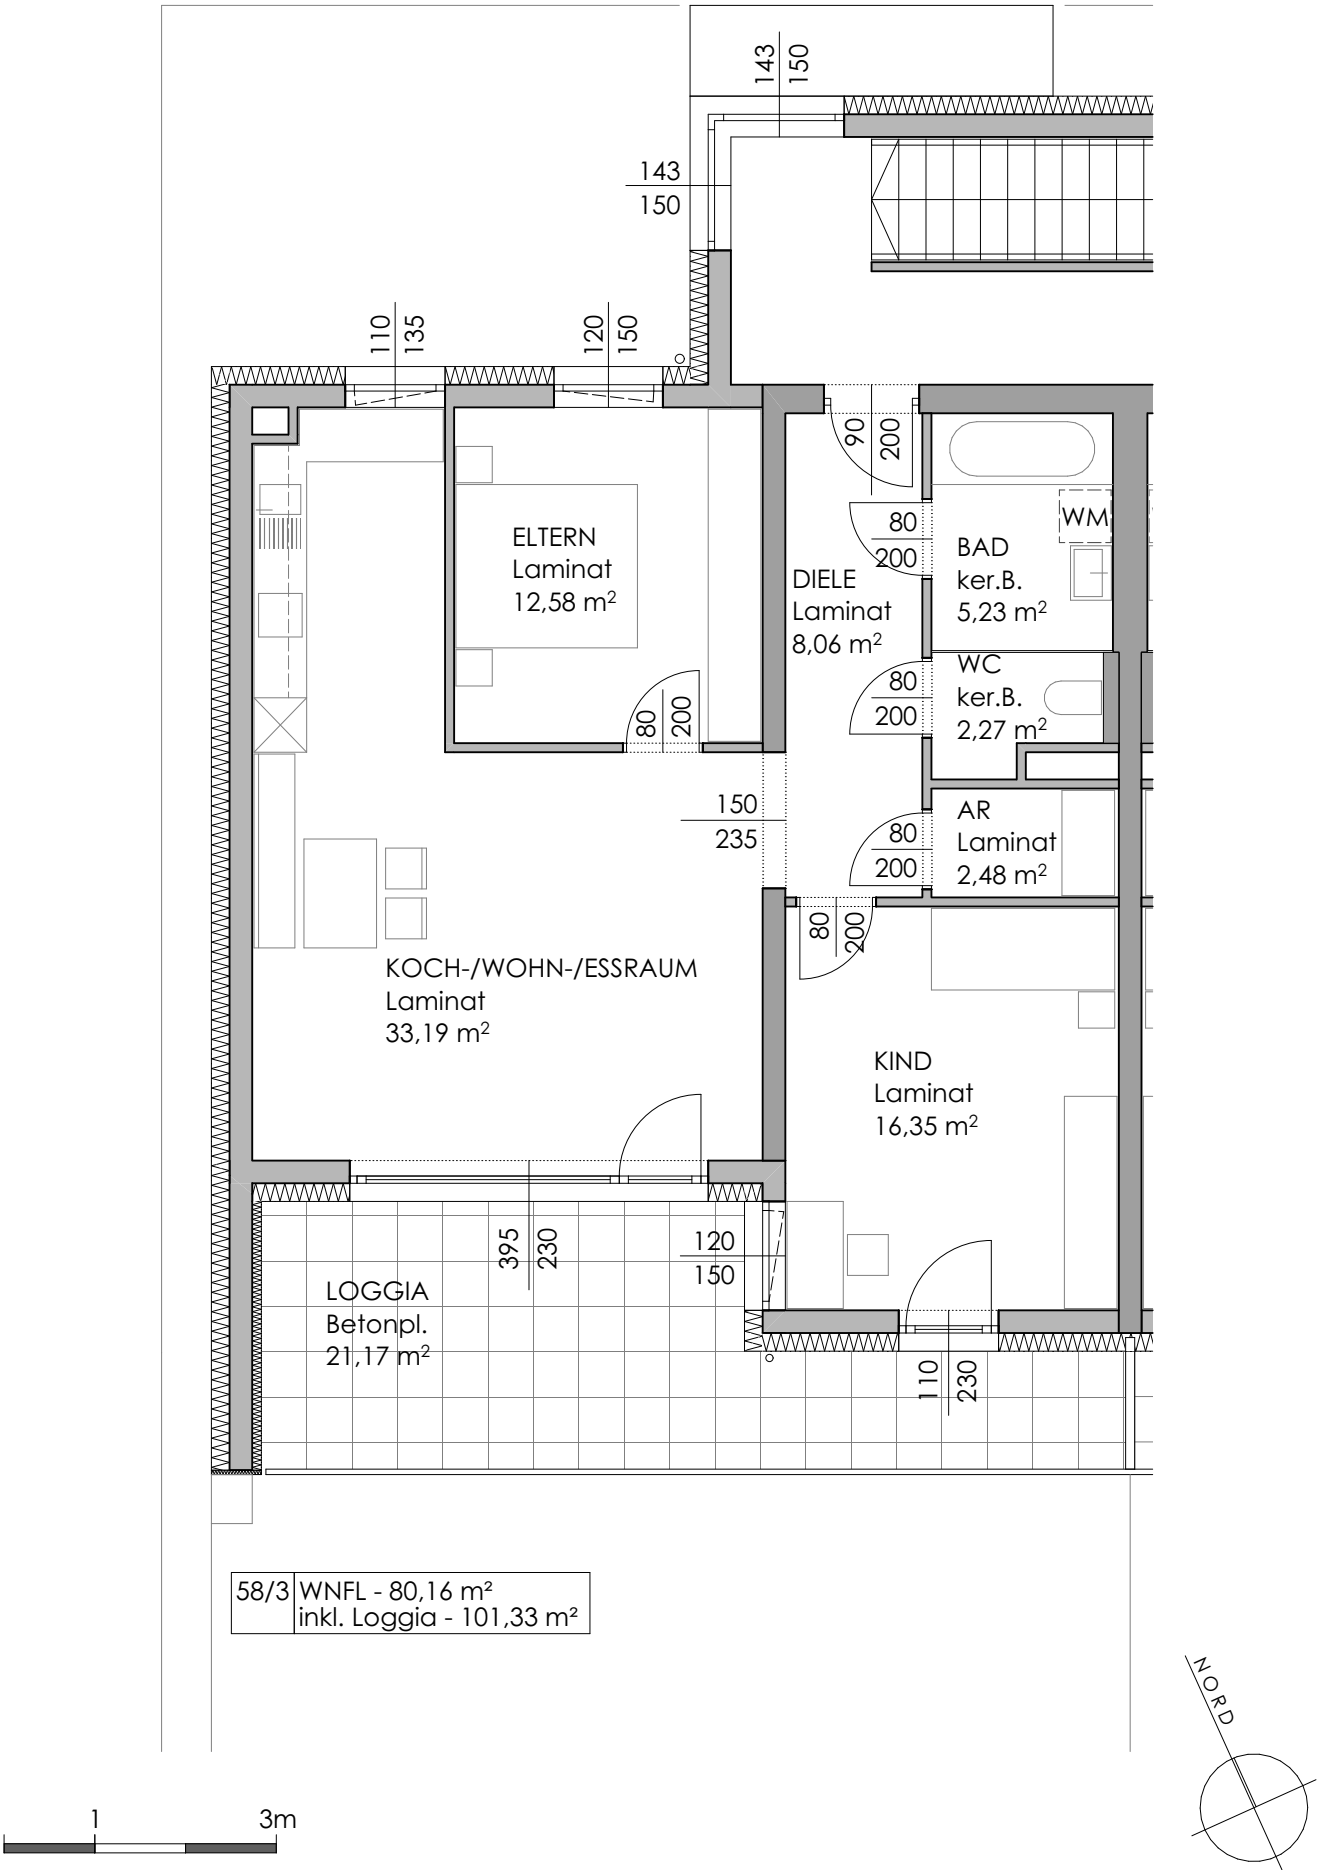

Bauteil 5, 1. Obergeschoss, Wohnung 58/3