



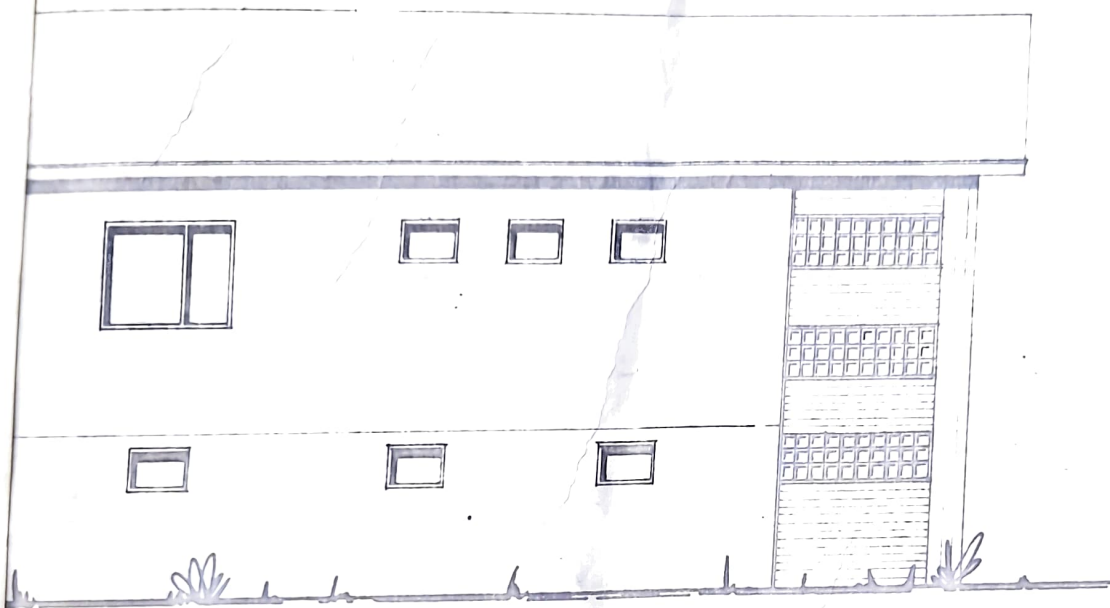

NORD ↗

EINREICHPLAN

ÜBER DEN NEUBAU EINES EINFAMILIEN-
HAUSES AUF PARZ. NR. 401/2 DER KG. HONOLD-
STEIN FÜR HERRN UND FRAU

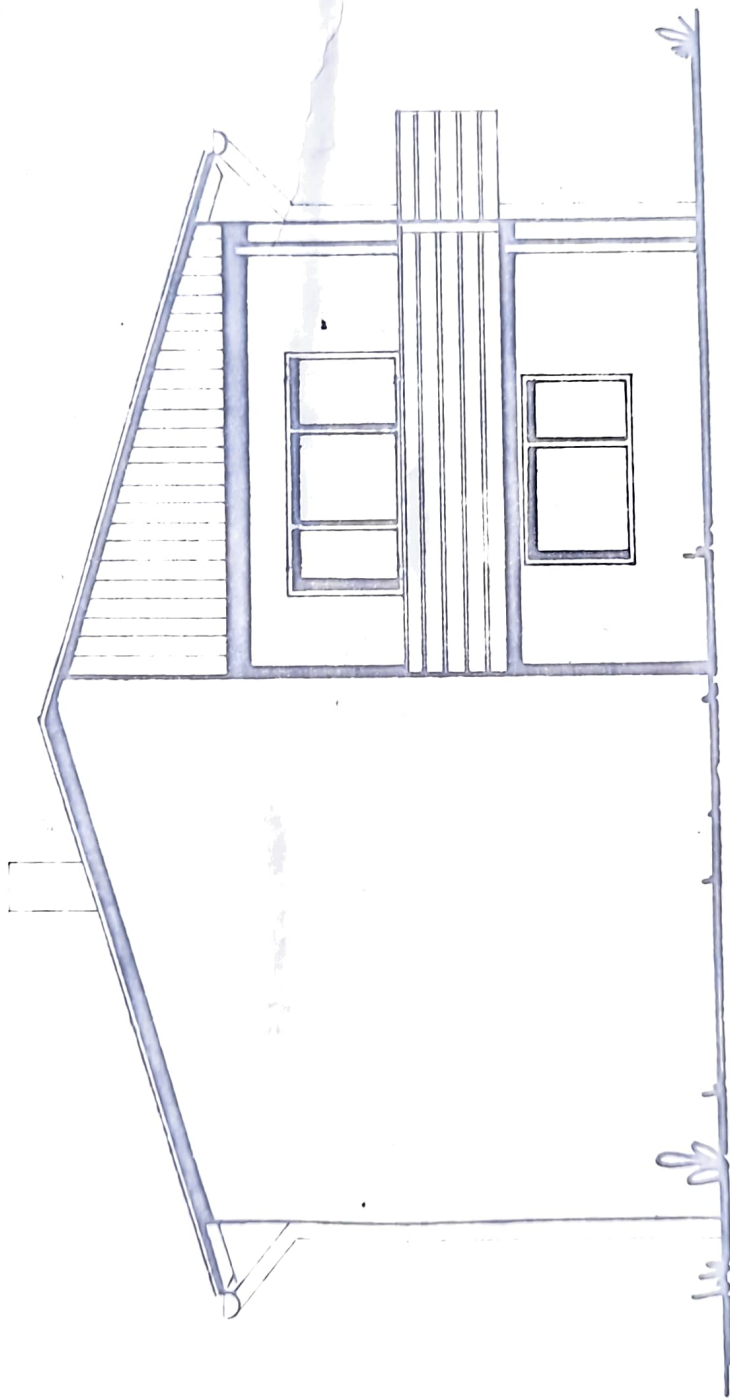

WEST



||
SUD

10.00

5.15

25

400


50


3.10

8.1



OST

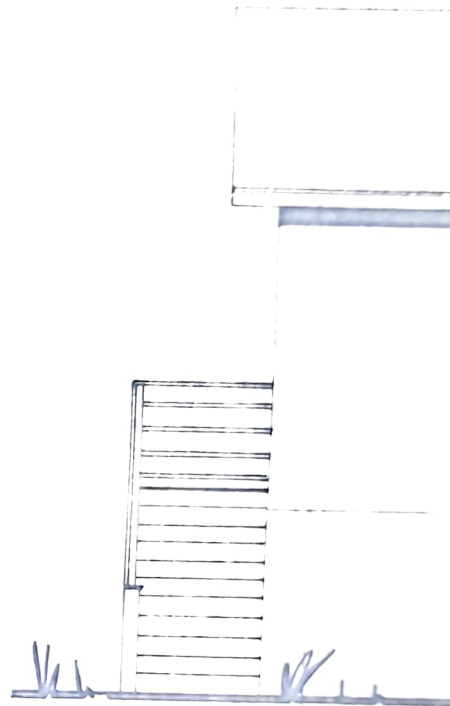

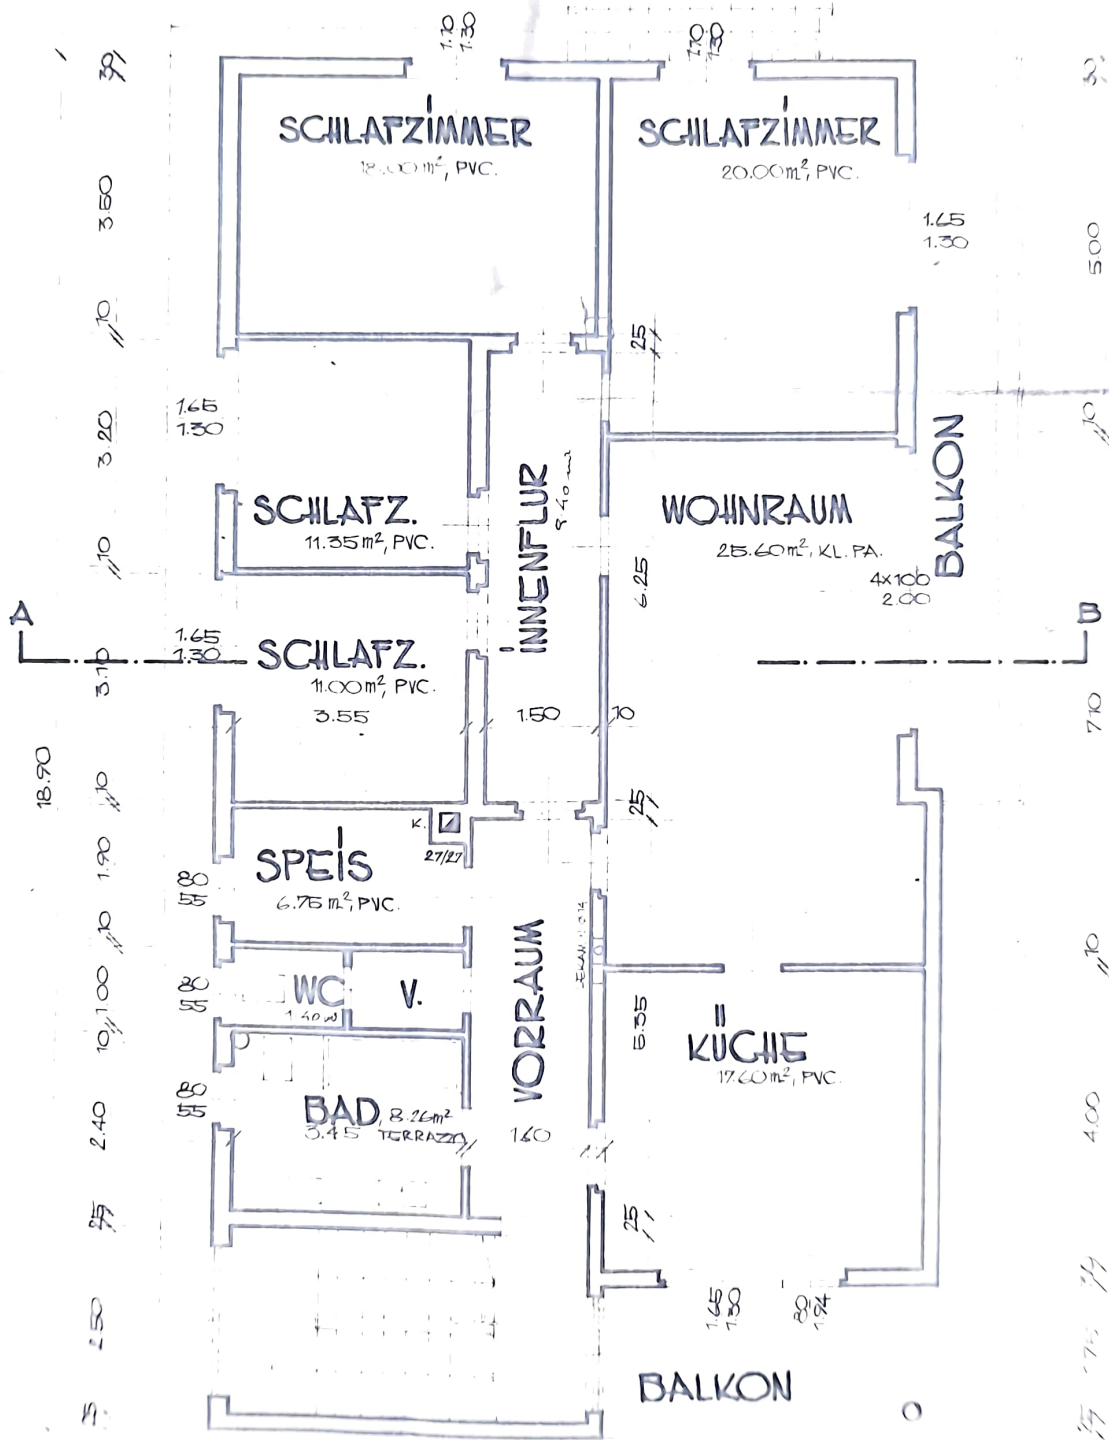

ERDGESCHOSS

Y 8° 3 W E L T E R 2 1 T

NORD

SCUNITT A-B

LAGEPLAN
W 1:1000

