





PLAN ÜBER DEN BAU EINES EINFAMILIEN
FÜR HERRN AUGUST HABÖCK, MASSEUR WOHNT.

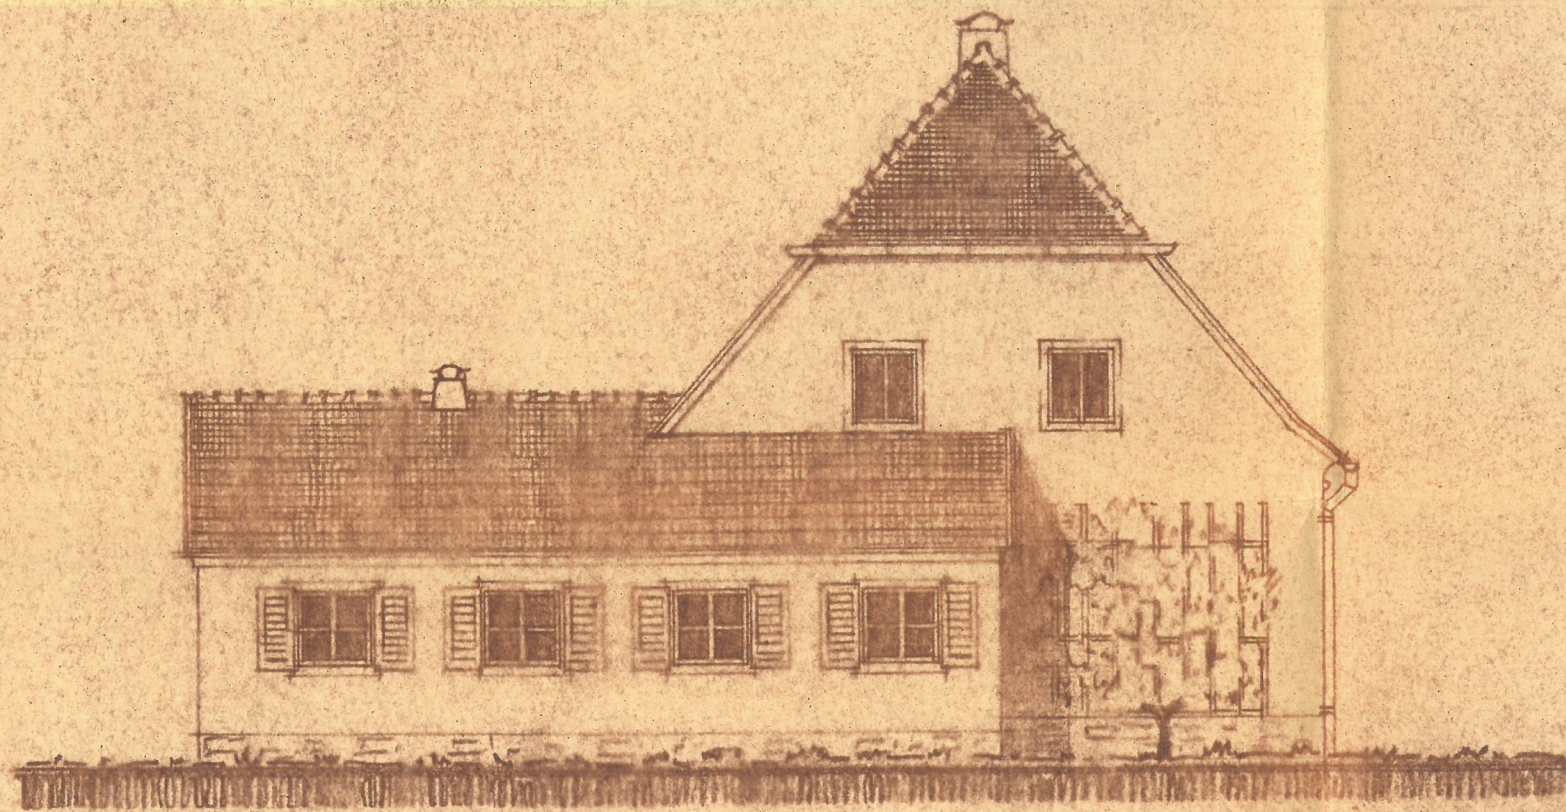


NORD-WEST-ANSICHT

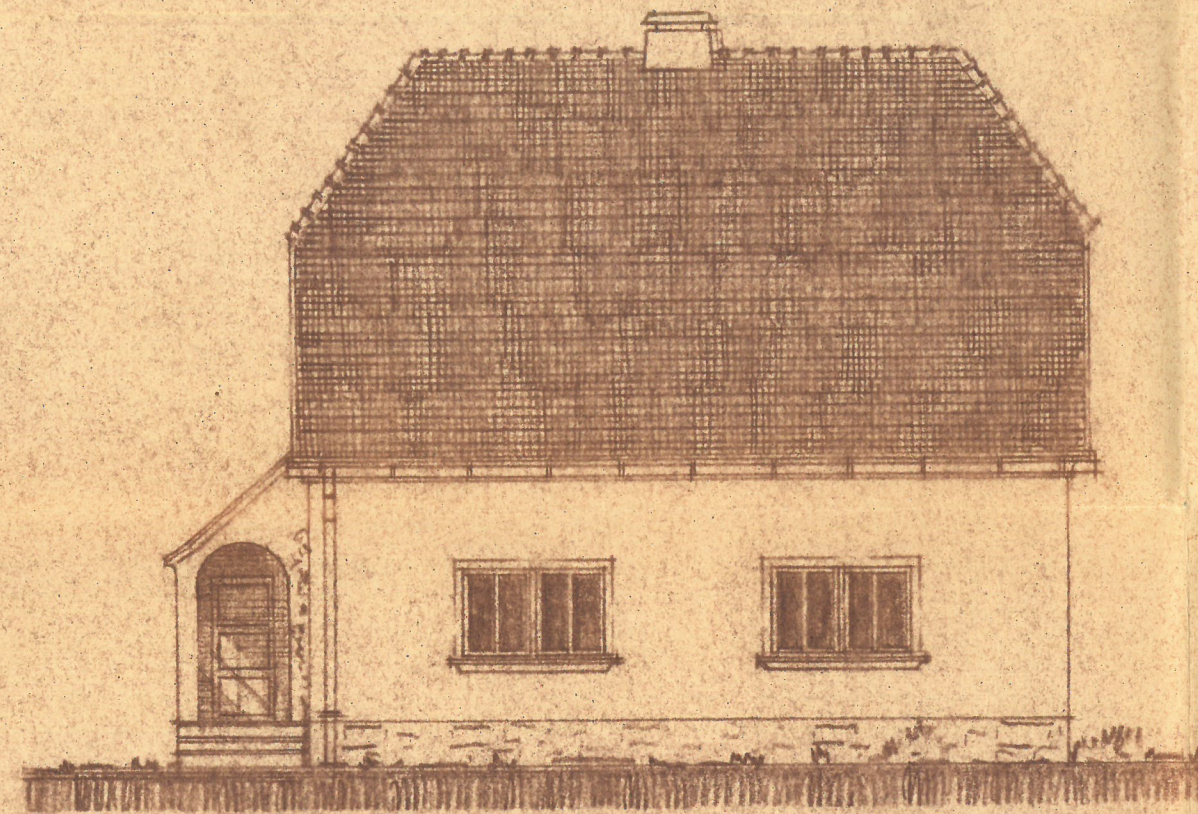


SÜD-WEST-ANSICHT

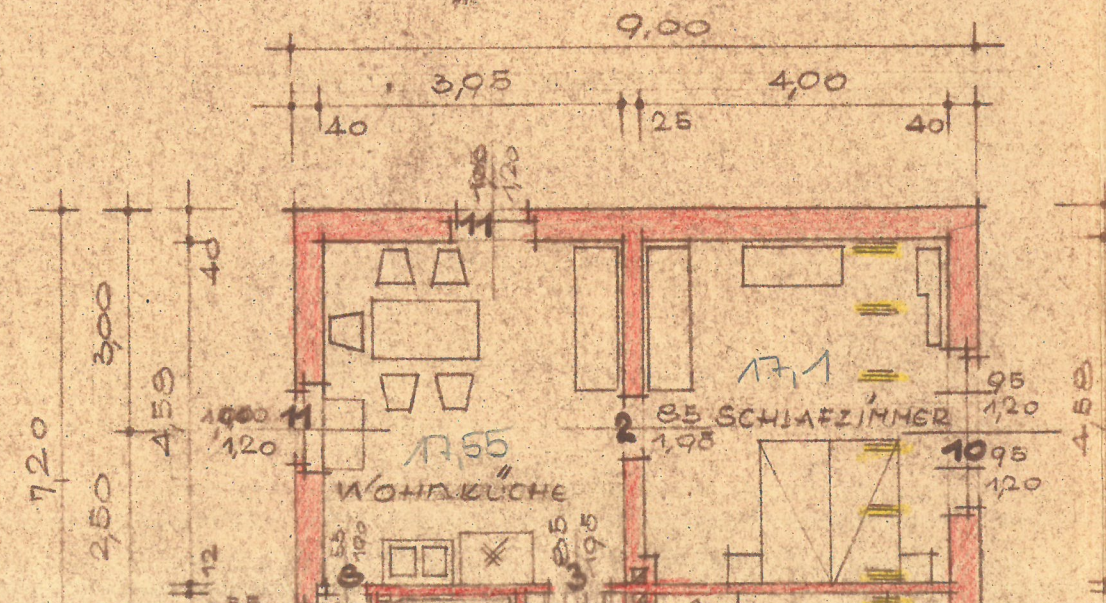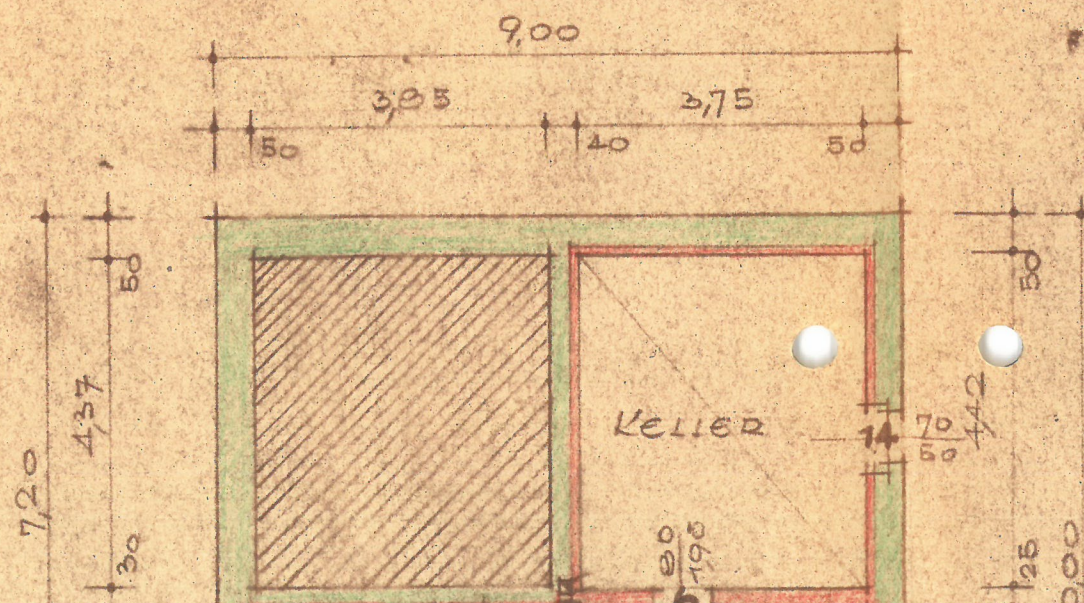




ILIERWOHNHAUSES AUF PARZ. 188/2, KAT. GEM. WALLERN,
 ANLAGE IN BAD-SCHALLERBACH — M = 1:100 —

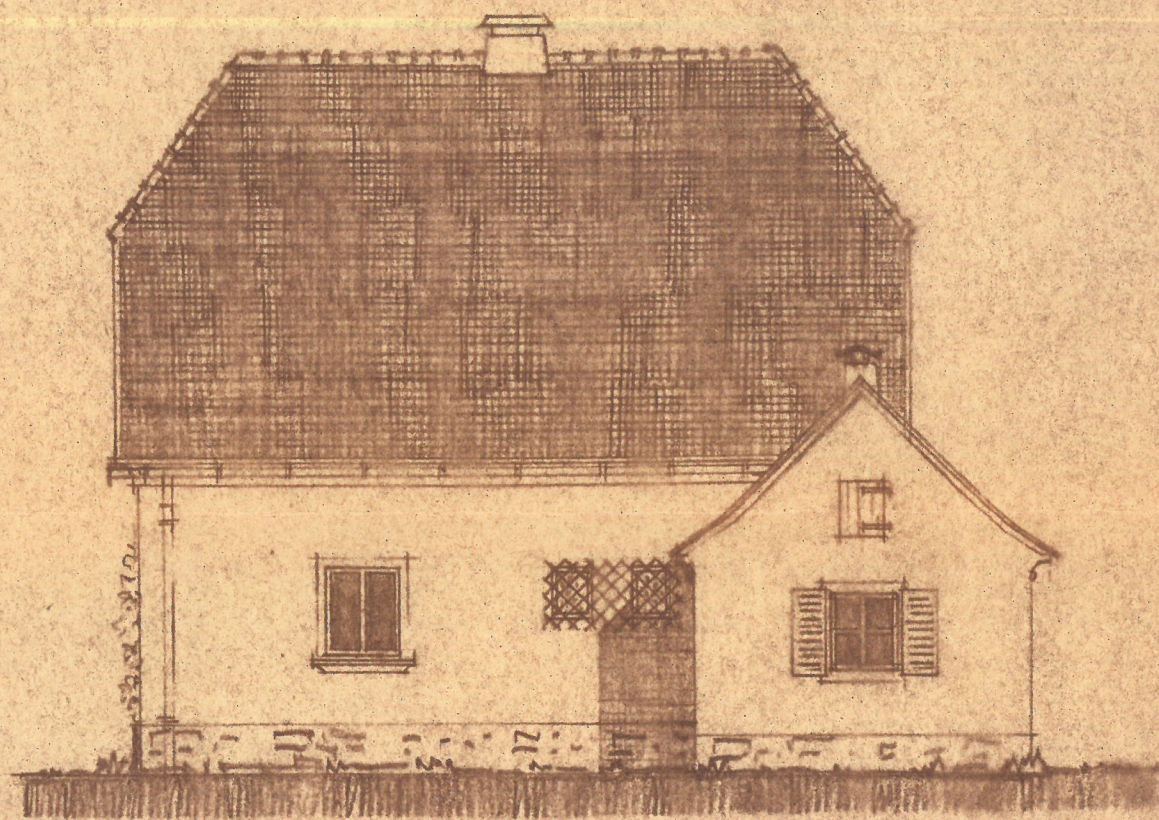


NORD-OST-ANSICHT

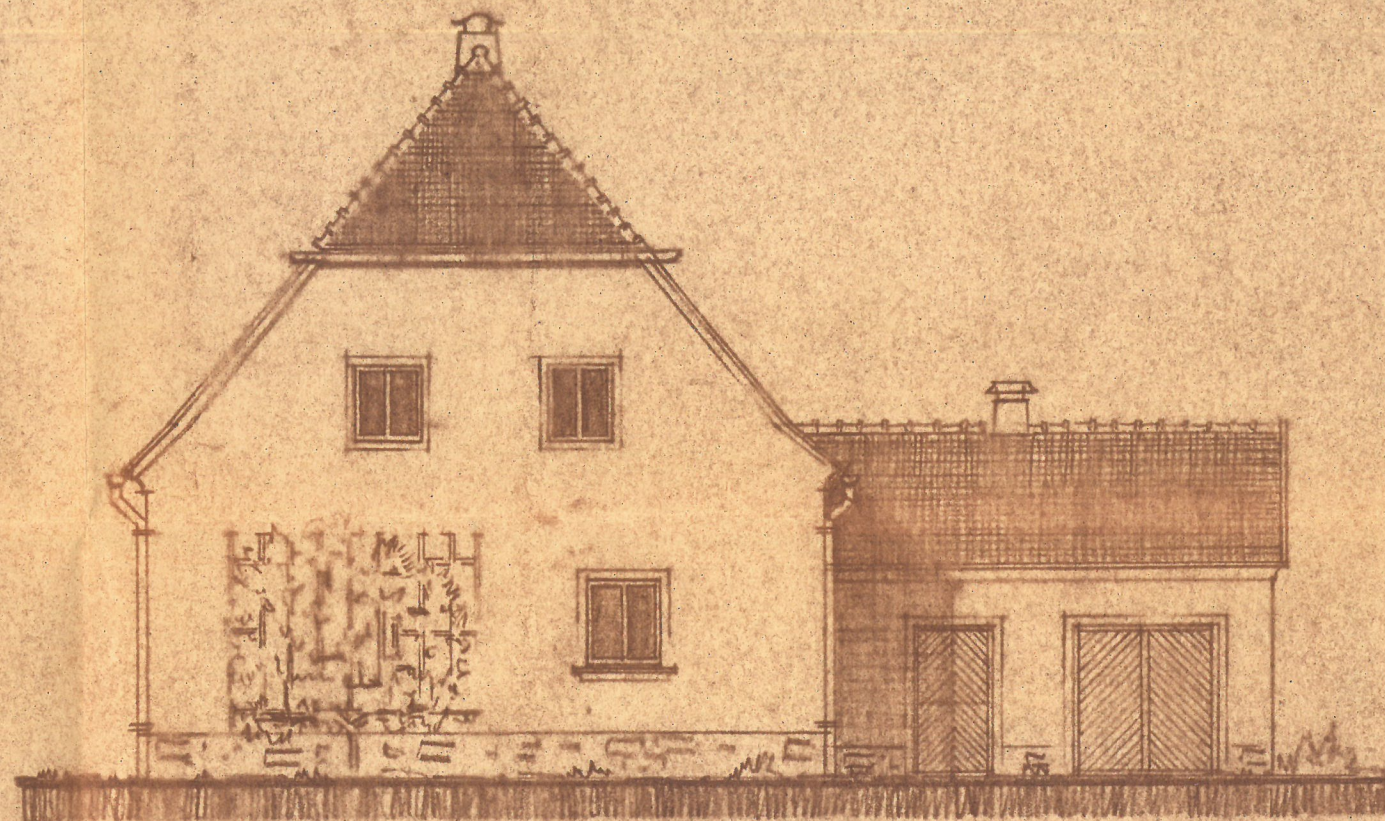


SÜD-OST-ANSICHT

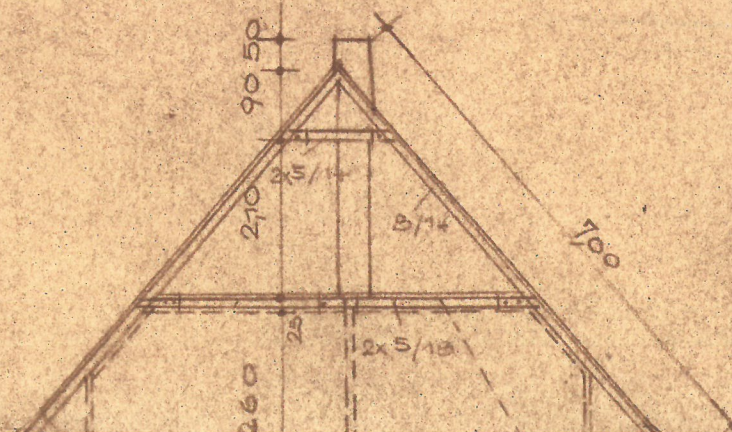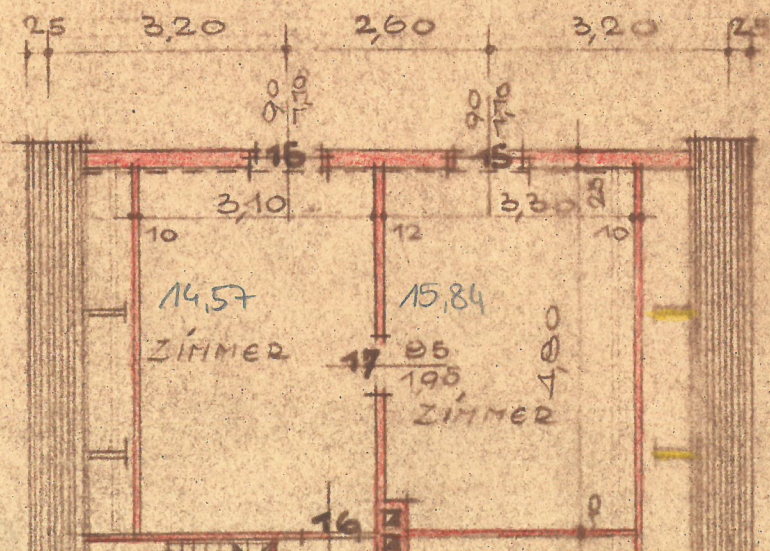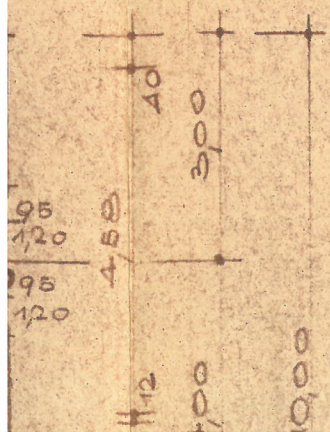


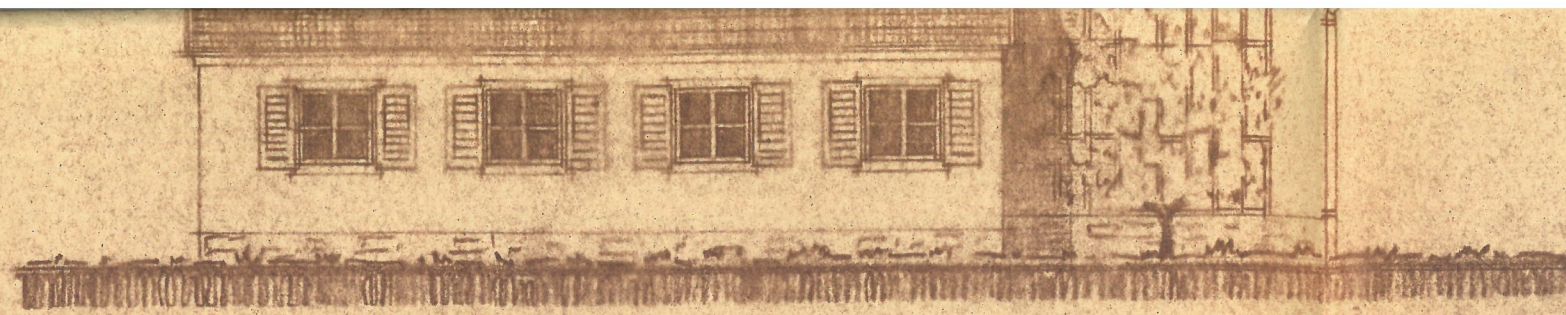


NORD-WEST-ANSICHT

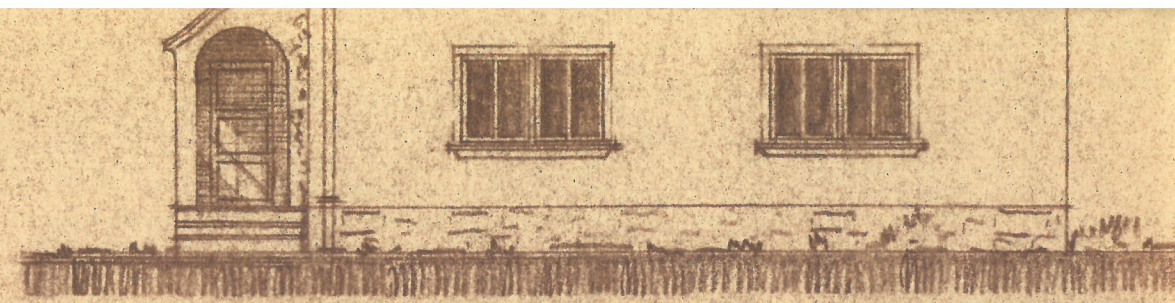

SÜD-WEST-ANSICHT

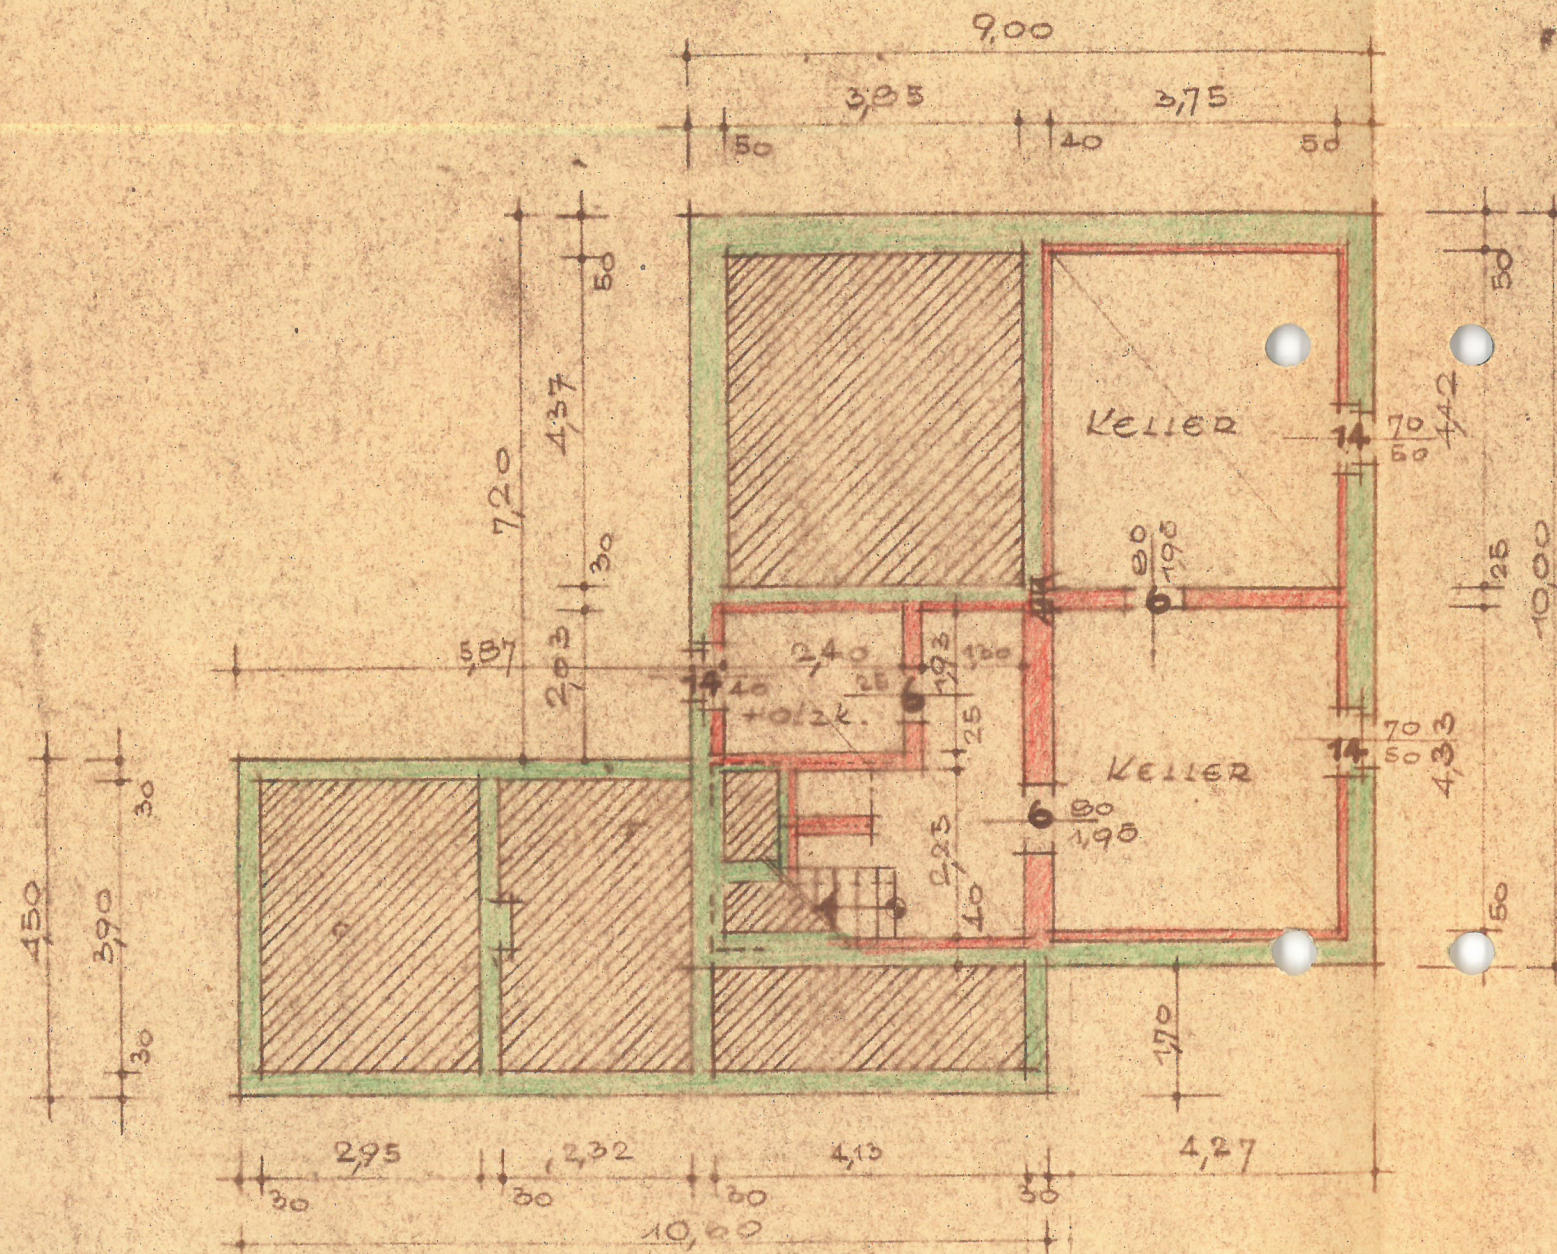


KELLERGEOSCHLOSS

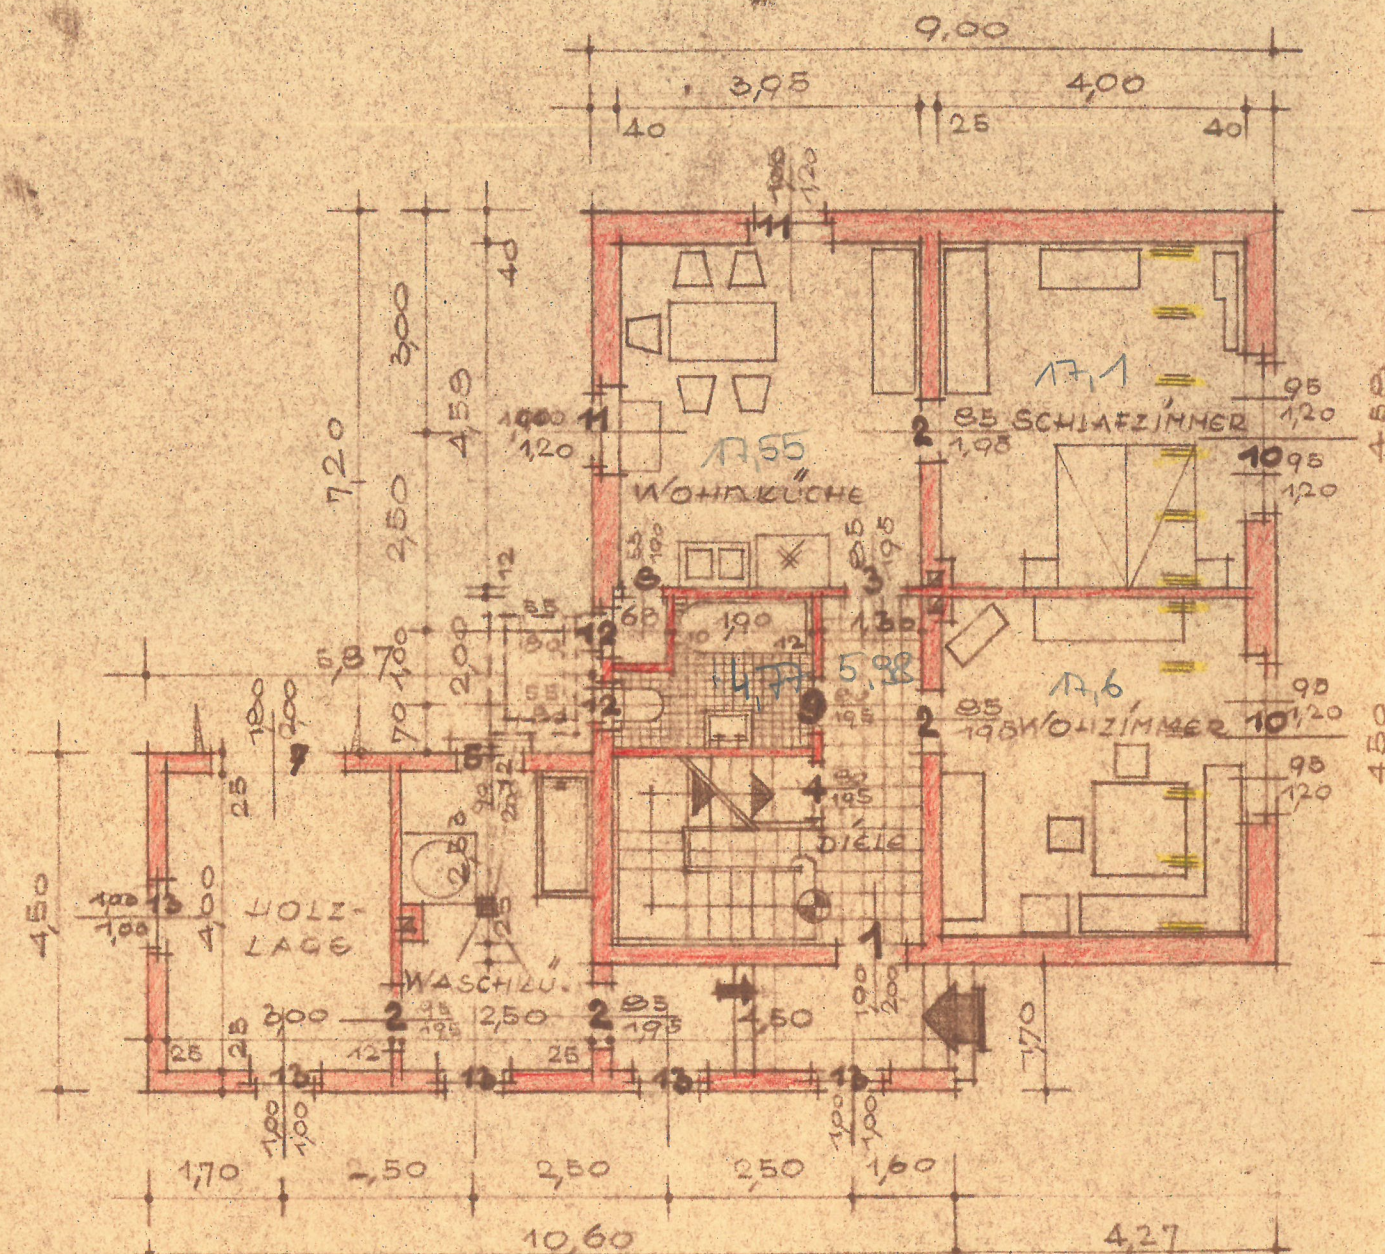


ERDGESCHLOSS

REUMARKT, IM DEZEMBER 1950

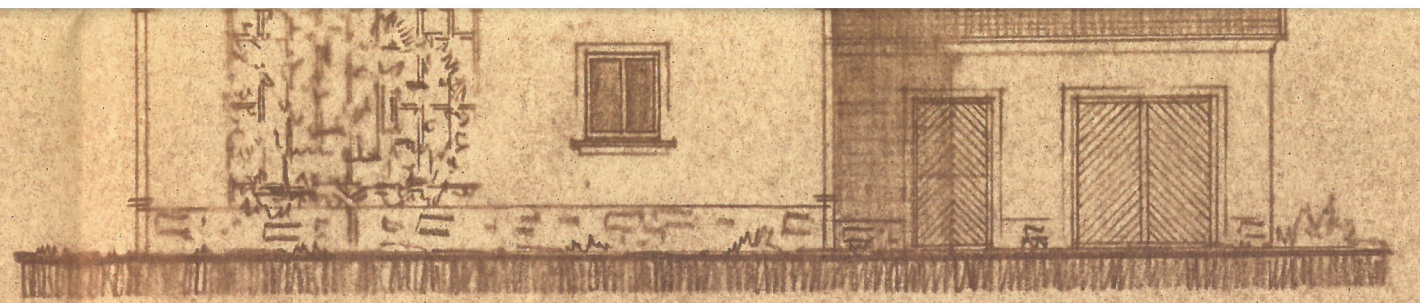

SUD-OST-ANSICHT

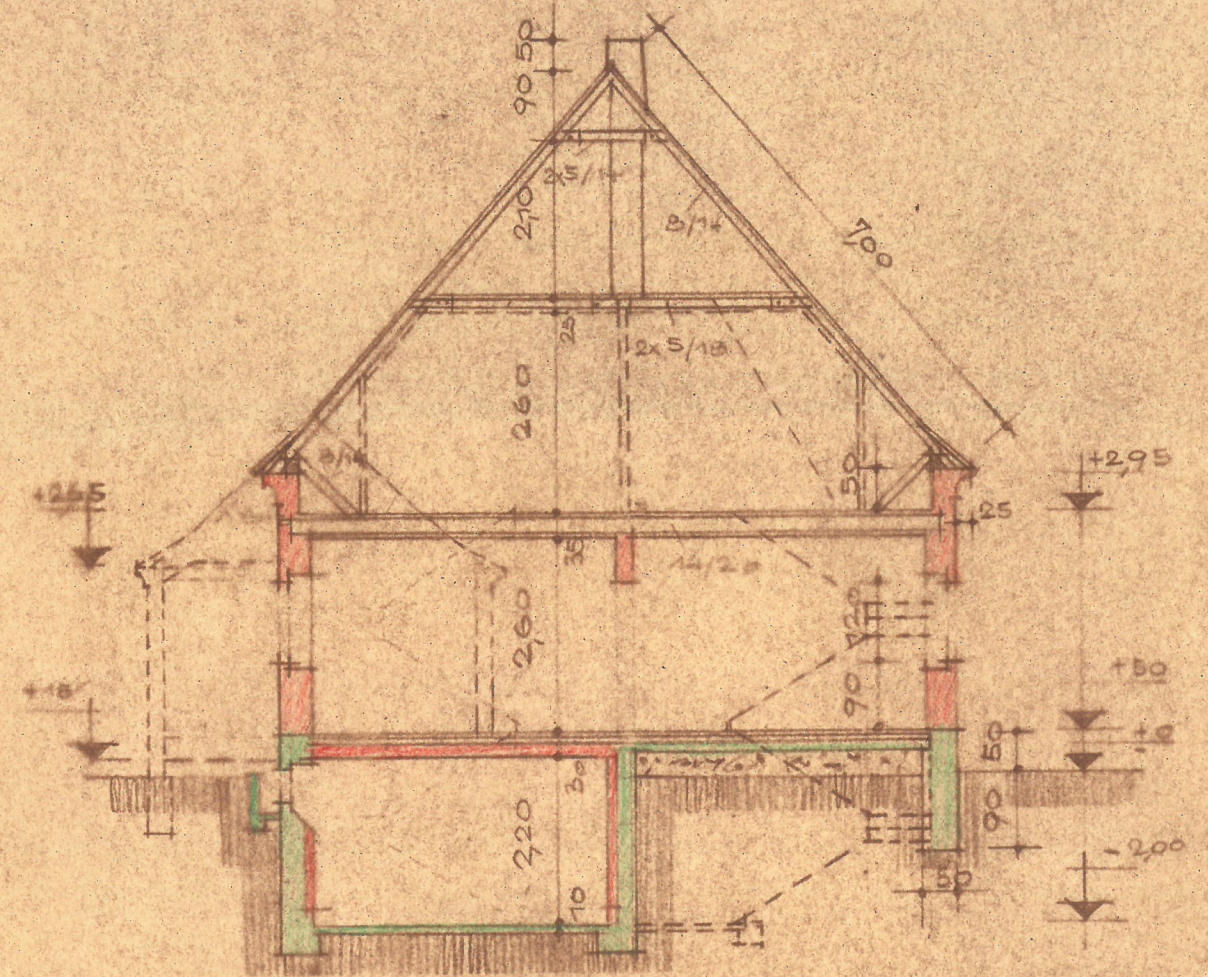

SCHWITT

DIATY. C. AUSFÜHRUNG.

Gemeindeamt Wallern
Grandesta plan 4.
 Die ~~Landesregierung~~ *Landesregierung* hat
 des Gemeindevorstandes vom 18. 6. 52
 31. 543/52 *Landesregierung*
 Wallern, am 25. 6. 52
 Der Bürgermeister

Jng. August Duschald
Baumeister
Neumarkt-Kallham, 60.

