
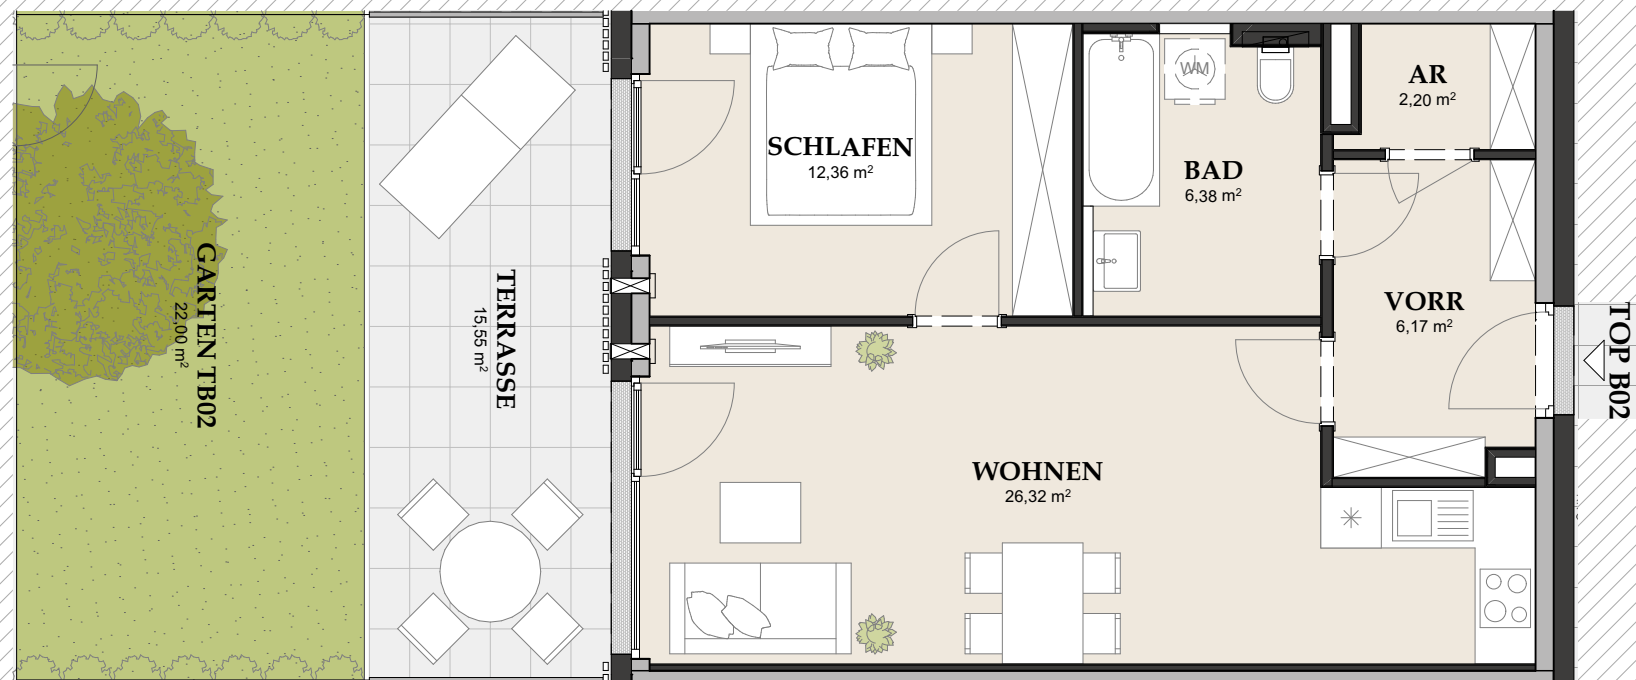


GLANCE Salzburg - Alt Lieferung

LAGE

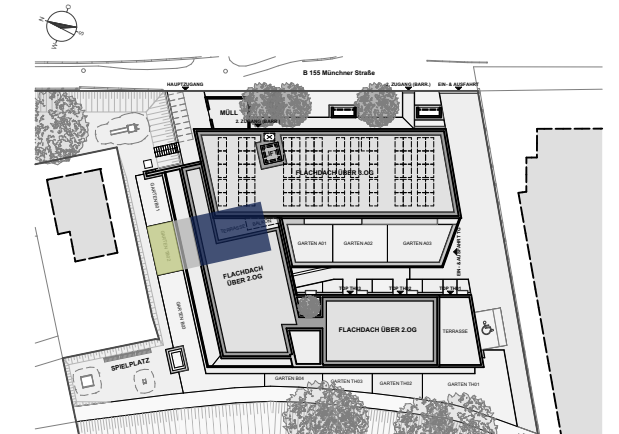

TOP B02 / EG

AR	2,20
BAD	6,38
SCHLAFEN	12,36
VORR	6,17
WOHNEN	26,32
WOHNFLÄCHE	53,43 m²
ERDGESCHOSS	GARTEN TB02 ca. 22,00
ERDGESCHOSS	TERRASSE 15,55

Planstand 05.06.2024

Diese Abbildung ist eine schematische Darstellung. Gültig ist das Natur-, Rohbaumaß. Möblierung gemäss Vorschlag des Bauträgers.

Maßstab 1:75

0m | 1m | 2m

* 10 Zusatzpunkte laut Richtlinie Barrierefreiheit zur Wohnbauförderung sind für dieses Top eingehalten!