


01.11.2023

PARFIZIERUNGSPLAN 0. Maßstab

EP49 ... 218

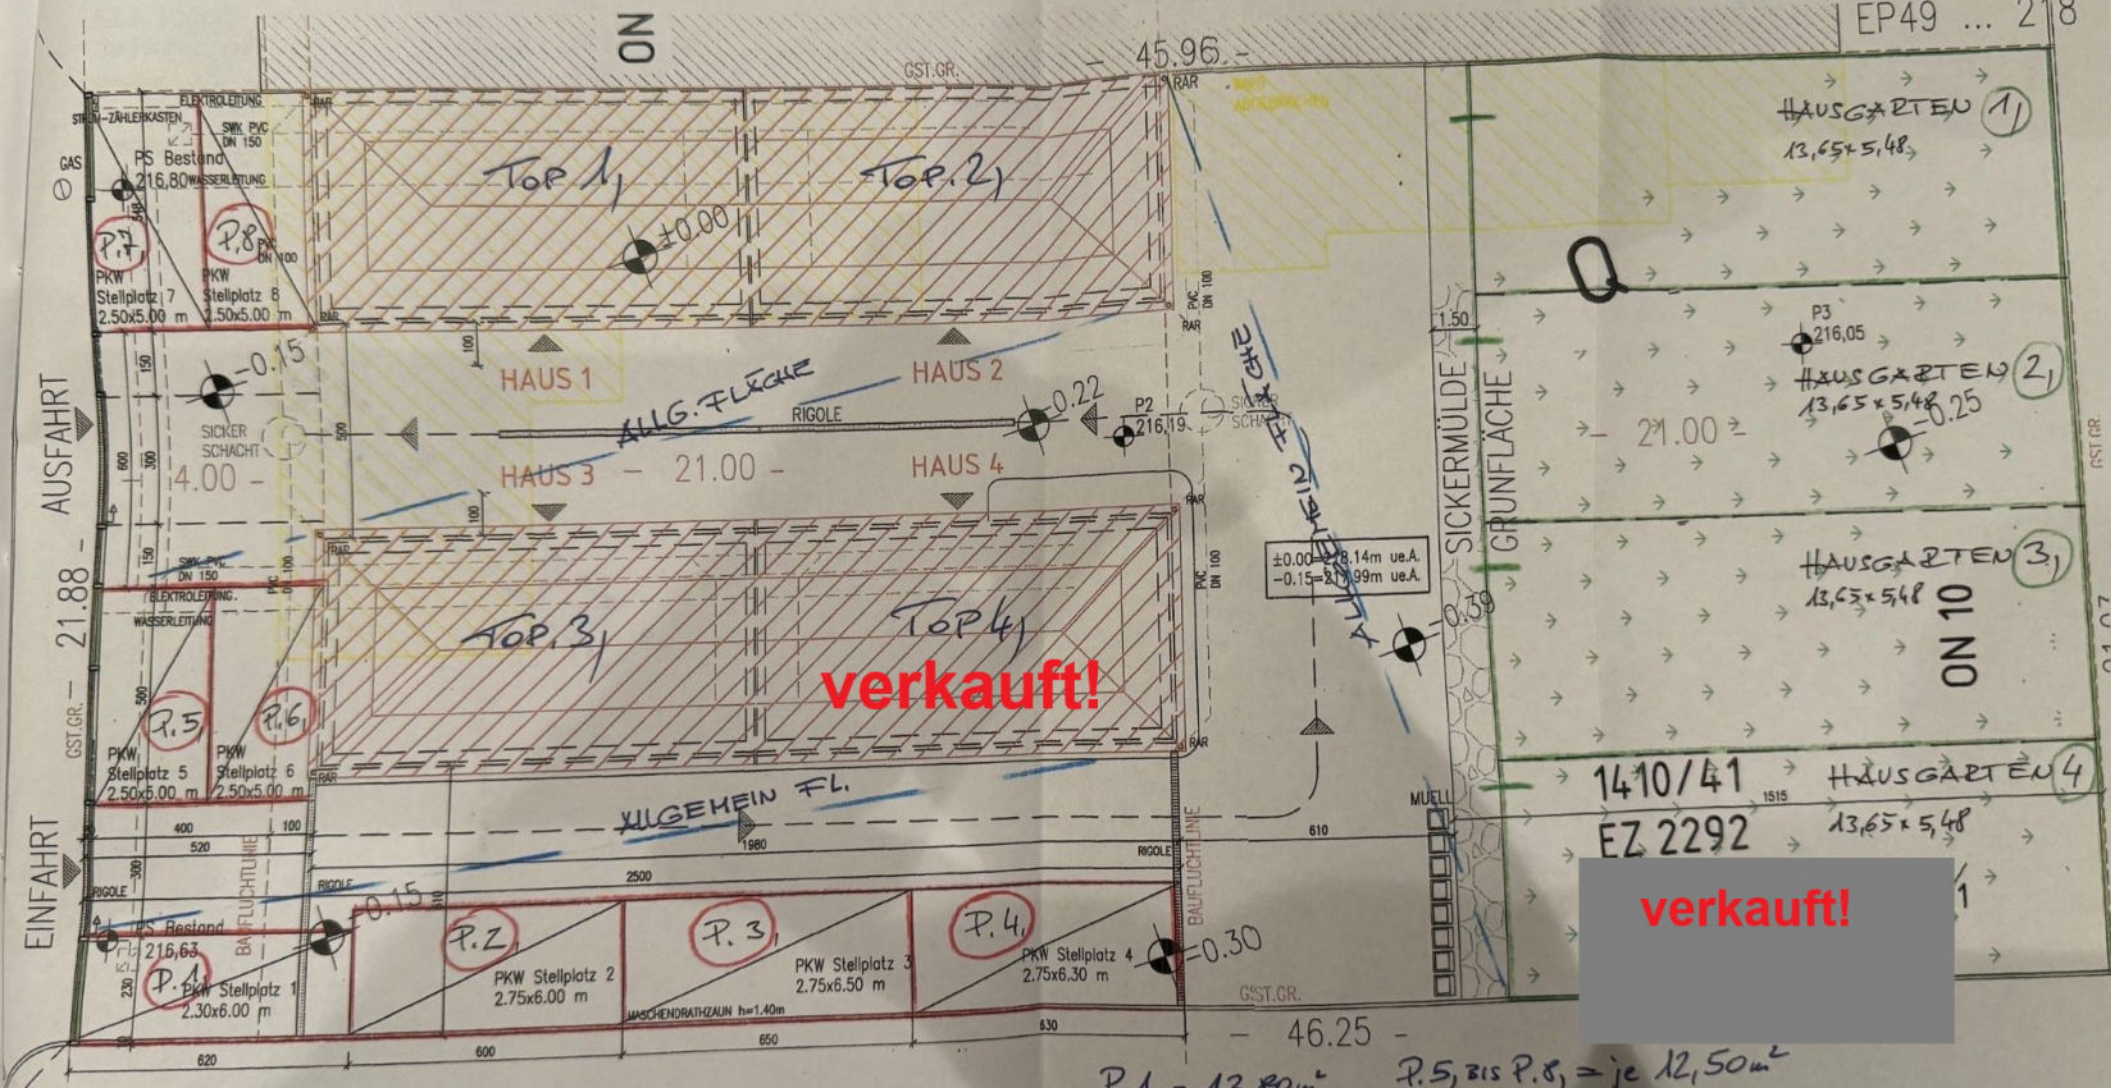

verkauft!

verkauft!

- P.1, = 13,80m²
- P.2, = 16,50m²
- P.3, = 17,87m²
- P.4, = 17,32m²
- P.5, bis P.8, = je 12,50m²
- HAUSGARTEN 1, - 4, je 74,80m²