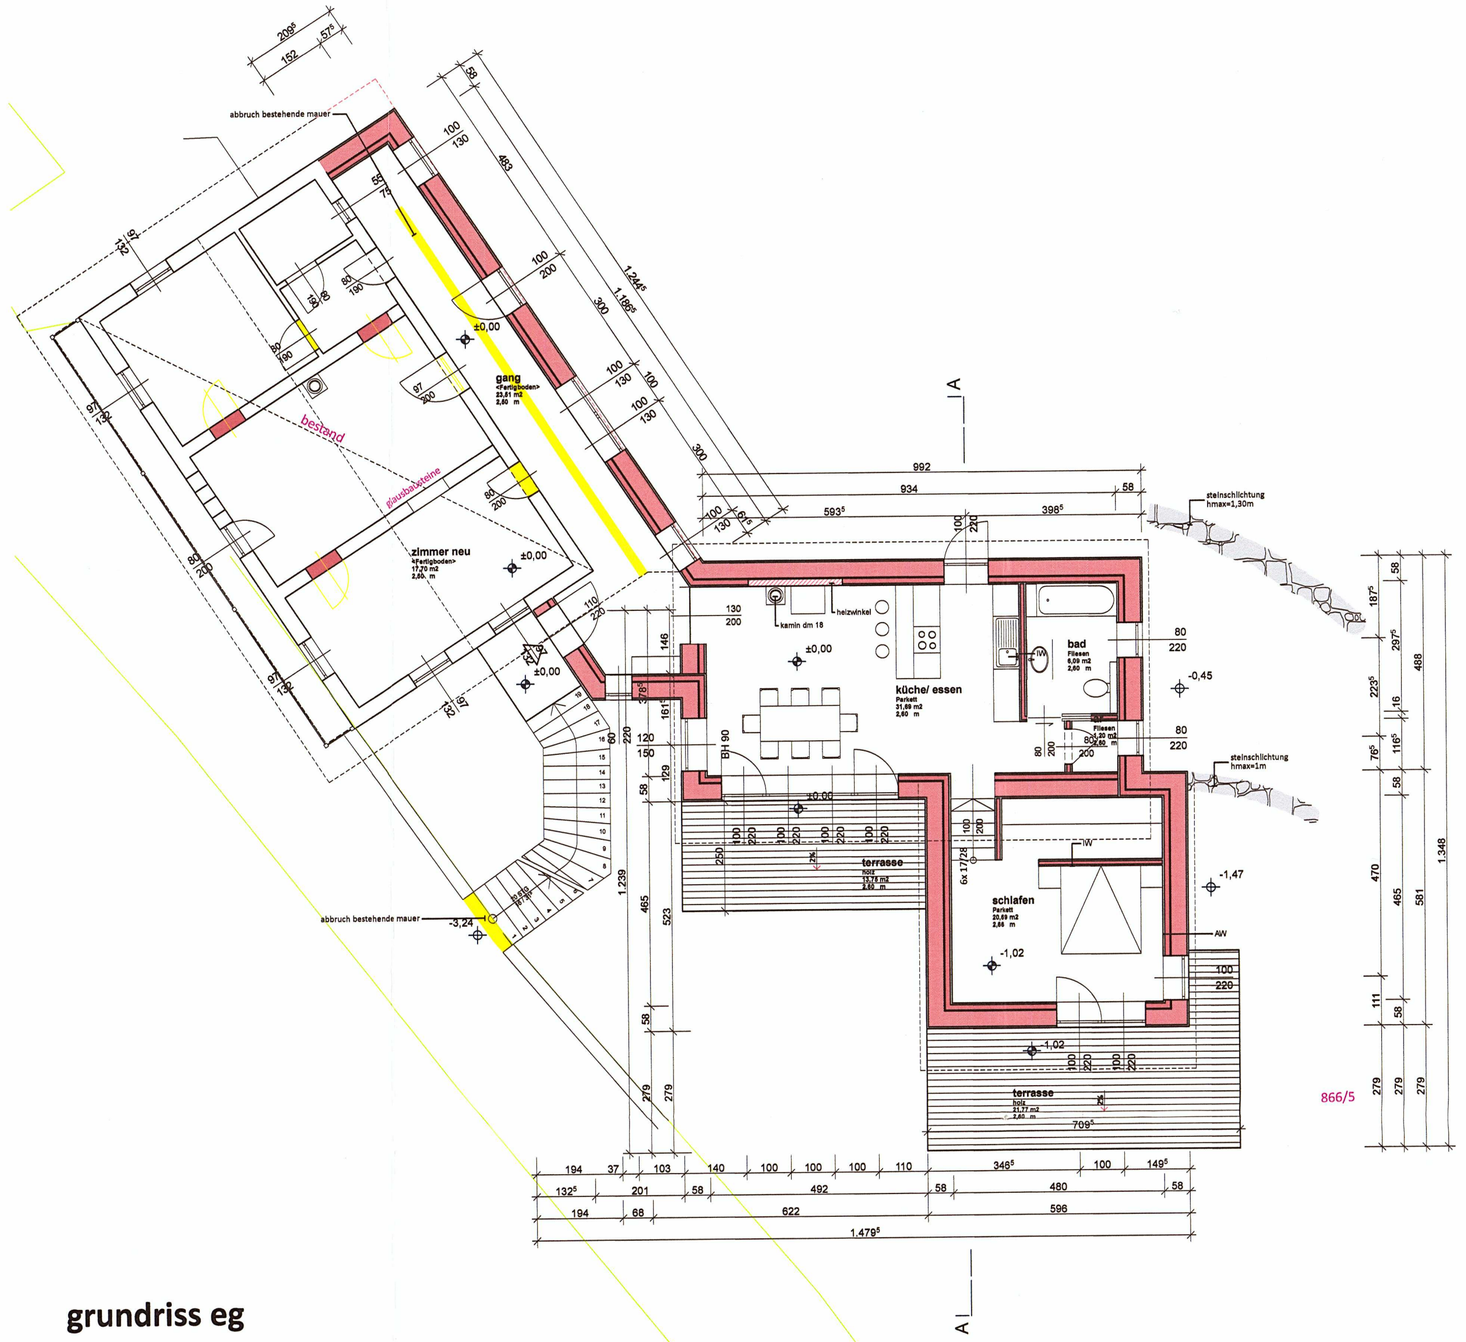

grundriss eg

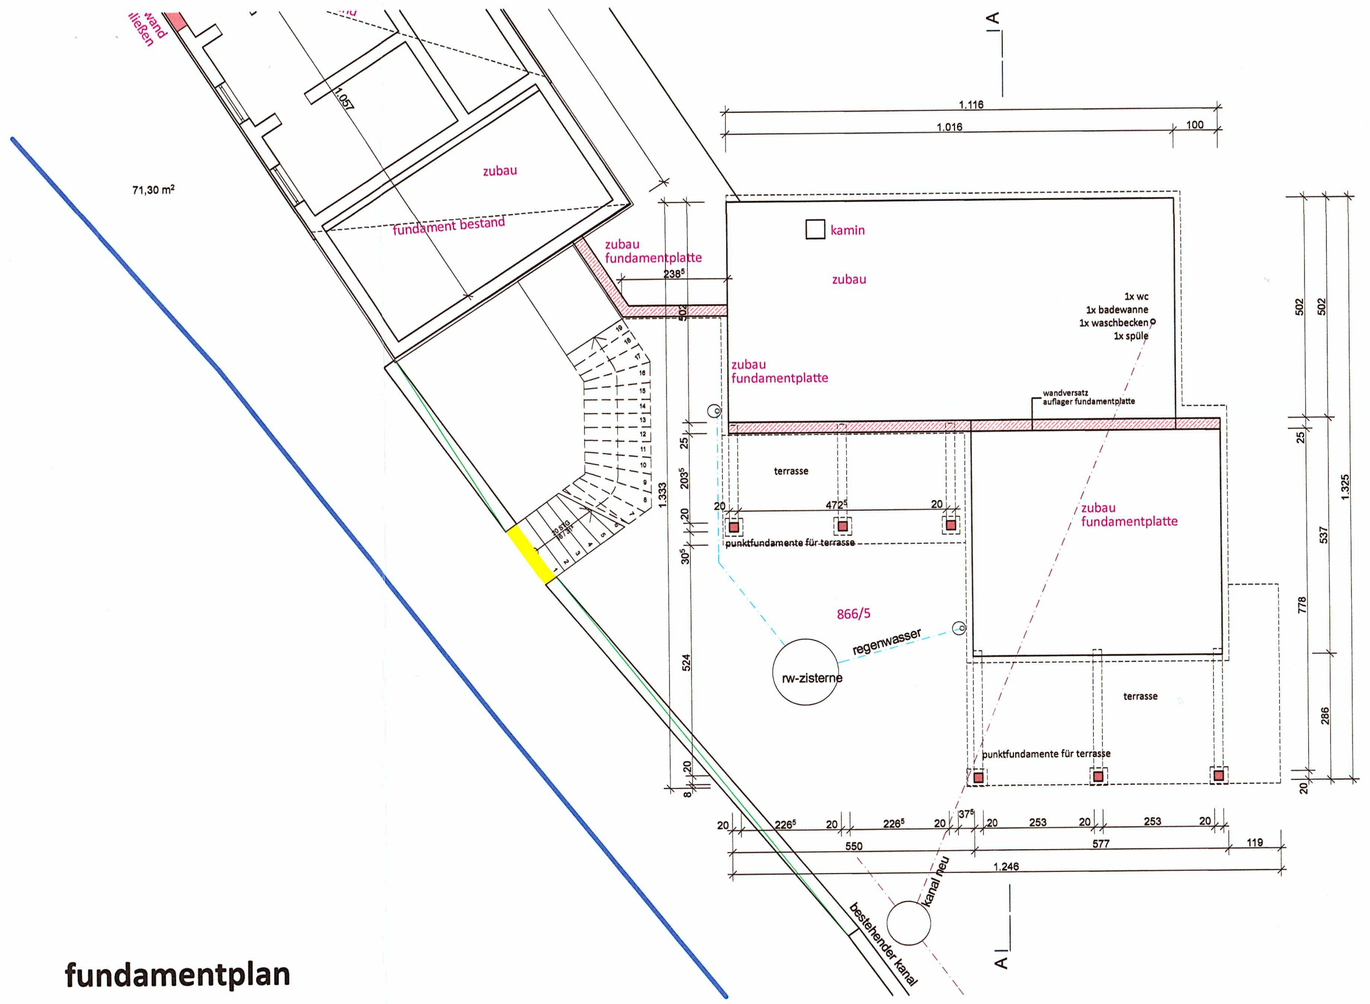

fundamentplan

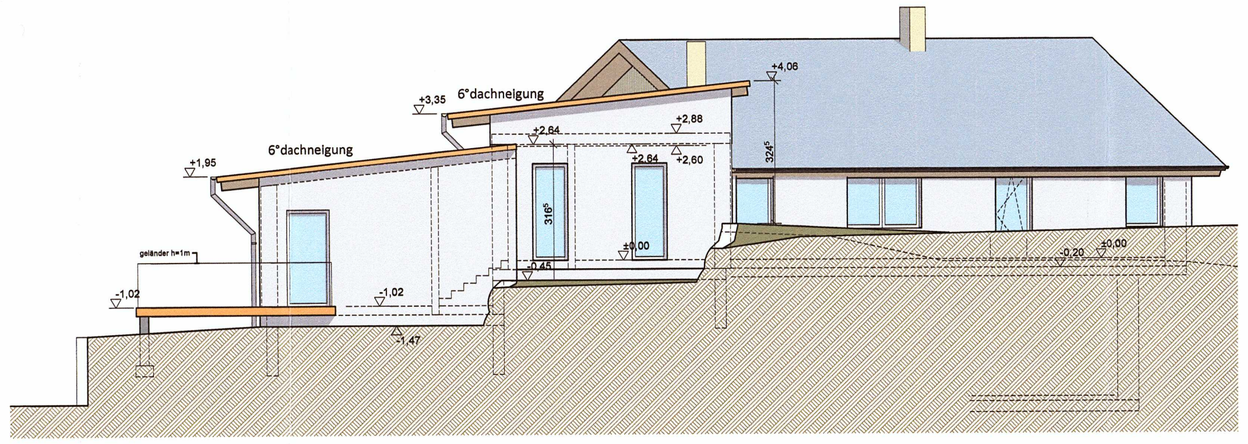

ansicht ost

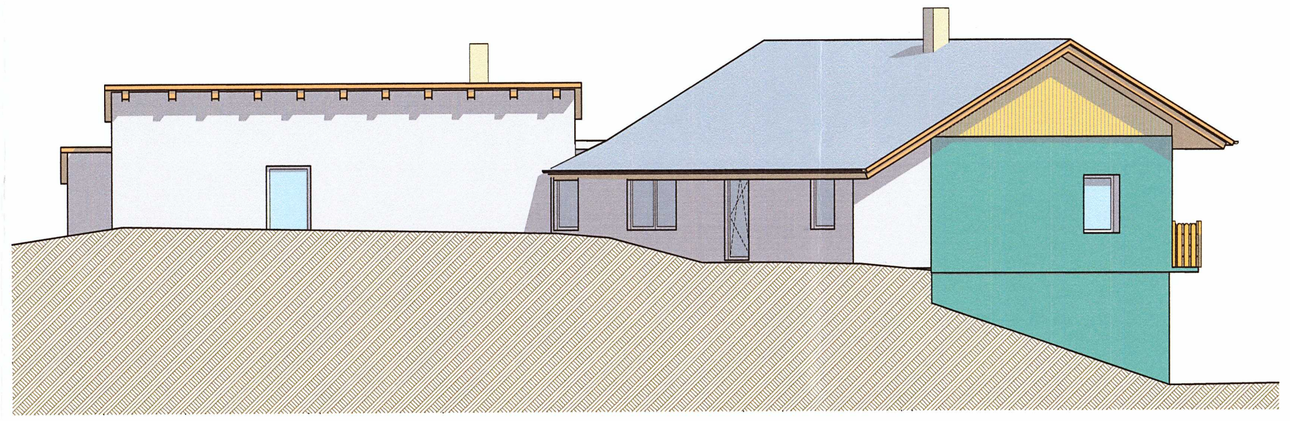

ansicht nord

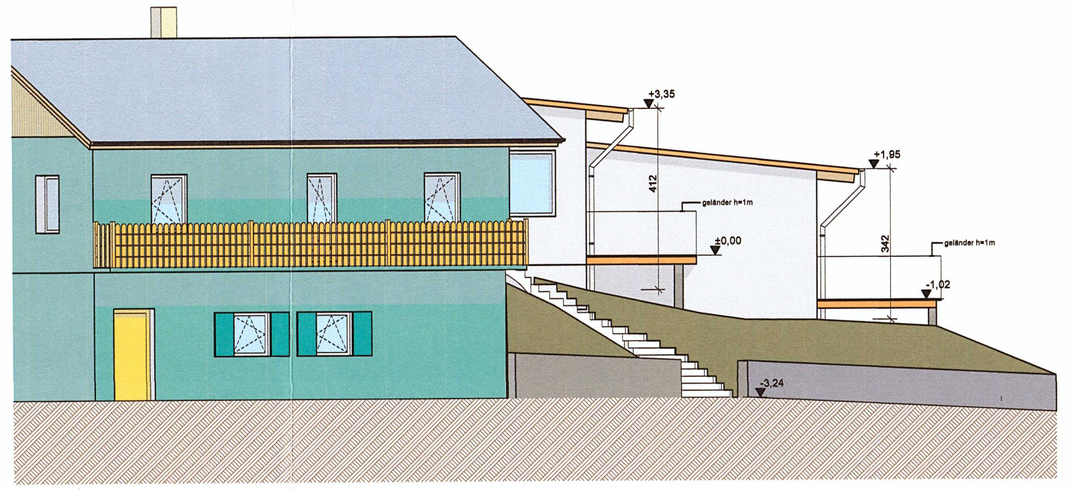

ansicht west

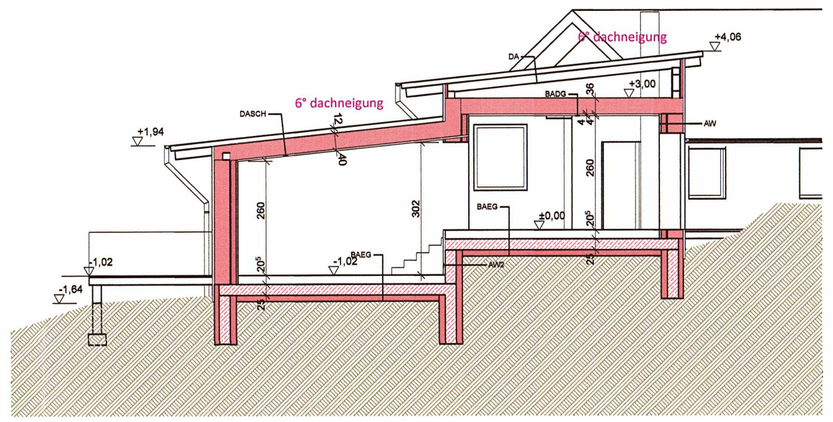

schnitt

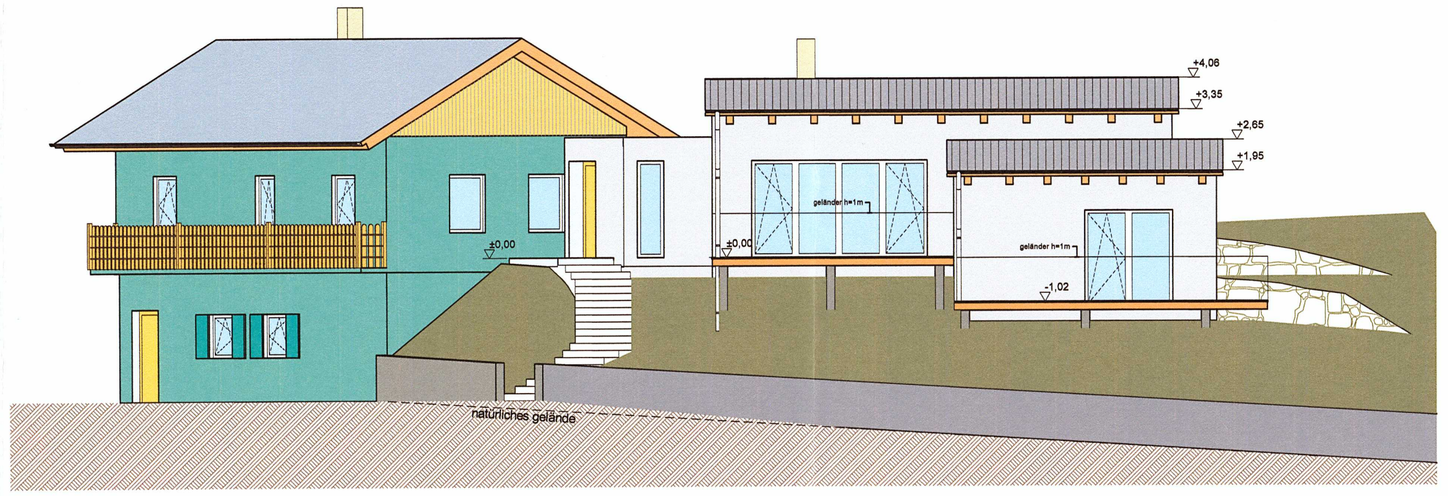

ansicht süd

lageplan 1:1000

EINREICHPLAN

Bundesabgabe

ZUBAU EINES EINFAMILIENHAUSES

PLANER

holz.architekten

Arch. DI Karin Magnes und ZM Ing. Andreas Voit
Hauptstrasse 23
8301 Laßnitzhöhe
0664/ 46 10 886 oder 0664/ 54 26 200

BAUWERBER:

[redacted]
Malmedystr.2A
4700 Eupen/ Belgien
[redacted]
8302 Edelsgrub 129

GRUNDEIGENTÜMER:

[redacted]
8302 Edelsgrub 129

BAUFÜHRER

LIEB & WEIX
Lieb Bau GmbH & Co KG
8160 Weiz, Grazerstraße 40
Tel.: 03172 / 2417

Der Plan darf für die Bauausführung nicht herangezogen werden. Naturmaße und Grenzabstände sind zu überprüfen!

BEHÖRDE

Zahl: 131-9-EM.ul.Ö.Stb.Lo.
Bau- Bewilligung erteilt:
~~Benützungs-~~
Neetelbach/G., am 25. Aug. 2015
Der BÜRGERMEISTER:

Plan-Nr.:	ERP0Bb112015	Maßstab:	1:100
Gst.-Nr.:	866/5	Datum:	24.06.2015
EZ:	189		
KG:	63 211 Edelsgrub		

PLANINHALT:

GRUNDRISSE M 1:100
SCHNITT M 1:100
ANSICHTEN M 1:100
LAGEPLAN M 1:1000