
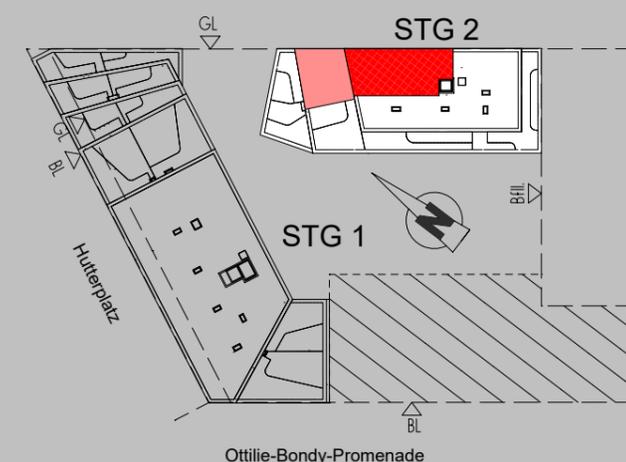


# Living Point No. 6 - LEBEN IM HERZEN VON FLORIDSDORF

1210 WIEN,  
HUTTERPLATZ 6

GESCHOSS: 7.OG  
STIEGE/TÜR: 2/56  
FREIFINANZIERTES EIGENTUM

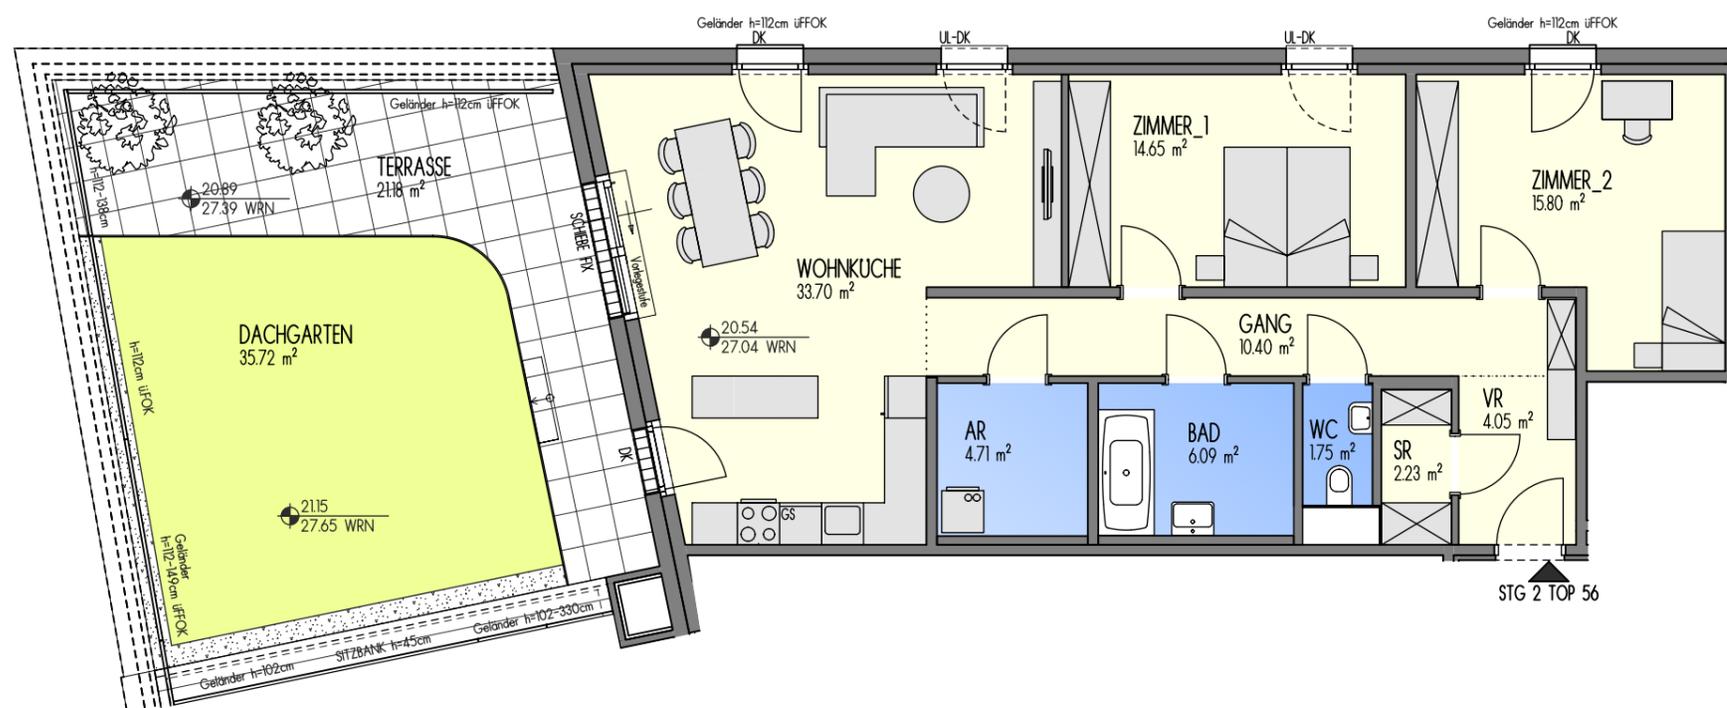

## 3 ZIMMER WOHNUNG

Einrichtungsvorschlag nicht Vertragsgrundlage  
Strichliert dargestellte Sanitärgegenstände  
sind ein Vorschlag (Leitungen nicht vorgerichtet)  
Nebenträume eventuell geringere Raumhöhe  
Technisch erforderliche Änderungen vorbehalten

Maßstab: 0 1m 2m 3m 4m



Stand 18.10.2022

STG 2 TOP 56	
WOHNFL	93.38 m <sup>2</sup>
TERRASSE	21.18 m <sup>2</sup>
DACHGARTEN	35.72 m <sup>2</sup>

### BAUTRÄGER:

RE Wohnraum GmbH  
1220 Wien, Donau-City-Straße 1  
Tel.: 0800 - 20 10 20,  
Internet: www.mischek.at



Man lebt nur einmal. » Mischek