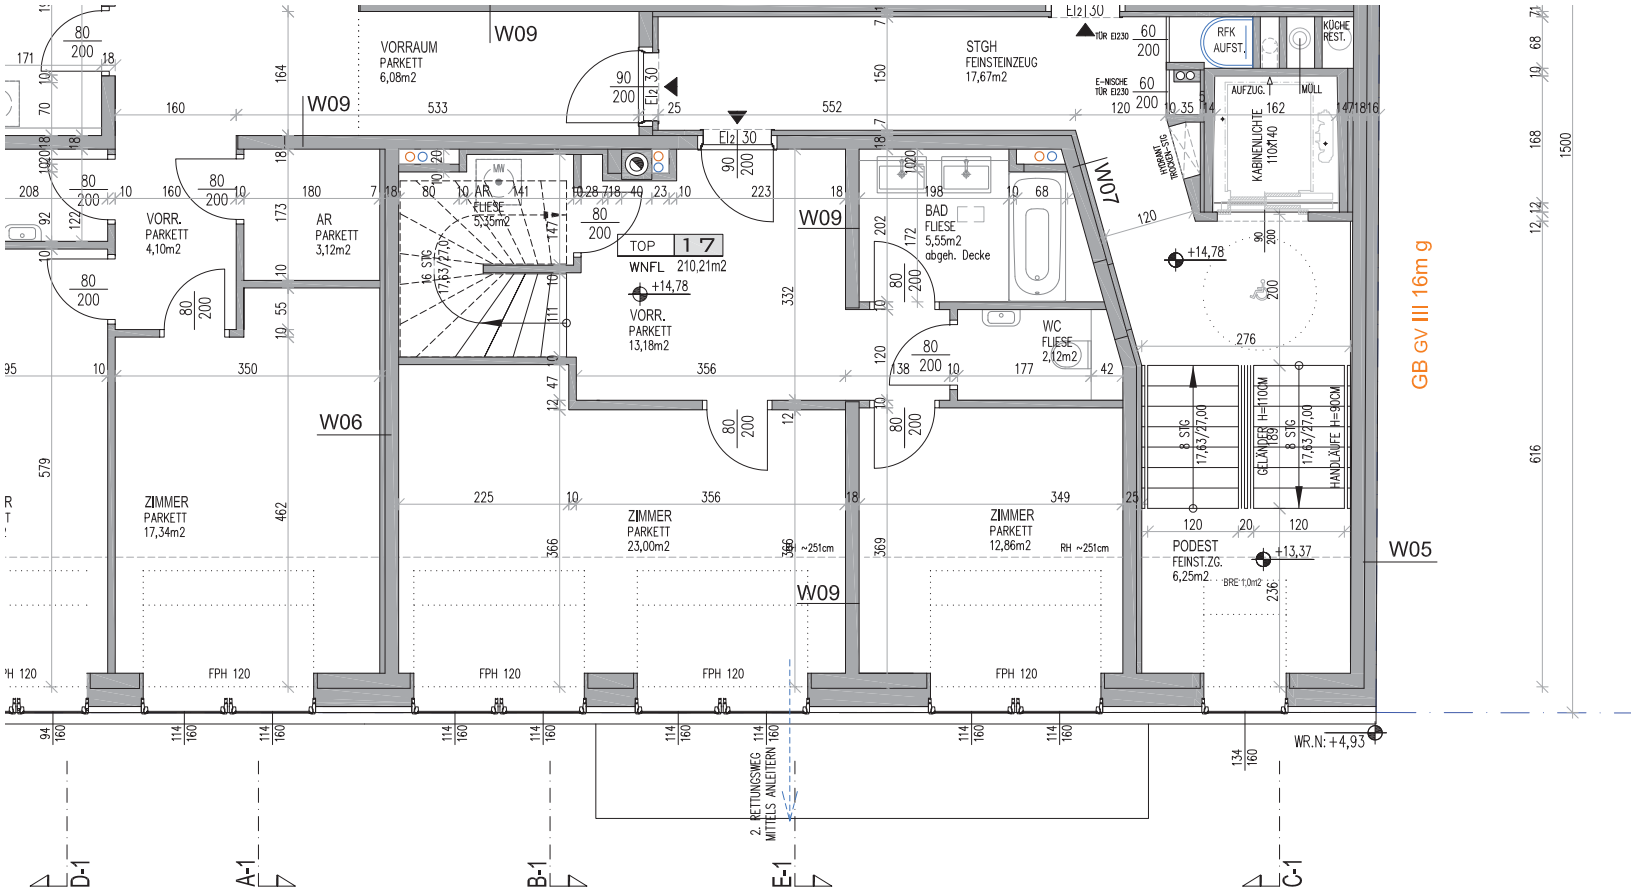
VORRAUM
PARKETT
6,08m2
W09
STGH
FEINSTEINZEUG
17,67m2
RFK
AUFST.
KÜCHE
REST.
AUFZUG
MÜLL
KABINENLICHTE
110x140
VORR.
PARKETT
4,10m2
AR
PARKETT
3,12m2
AR
FLIESE
5,35m2
TOP 17
WNFL 210,21m2
+14,78
VORR.
PARKETT
13,18m2
BAD
FLIESE
5,55m2
abgeh. Decke
WC
FLIESE
2,12m2
W07
W06
ZIMMER
PARKETT
17,34m2
ZIMMER
PARKETT
23,00m2
ZIMMER
PARKETT
12,86m2
PODEST
FEINST.ZG.
6,25m2
+13,37
W05
FPH 120
2. RETTUNGSWEG
MITTELS ANLEITERN
WR.N: +4,93
D-1
A-1
B-1
E-1
C-1
GB gv III 16m g

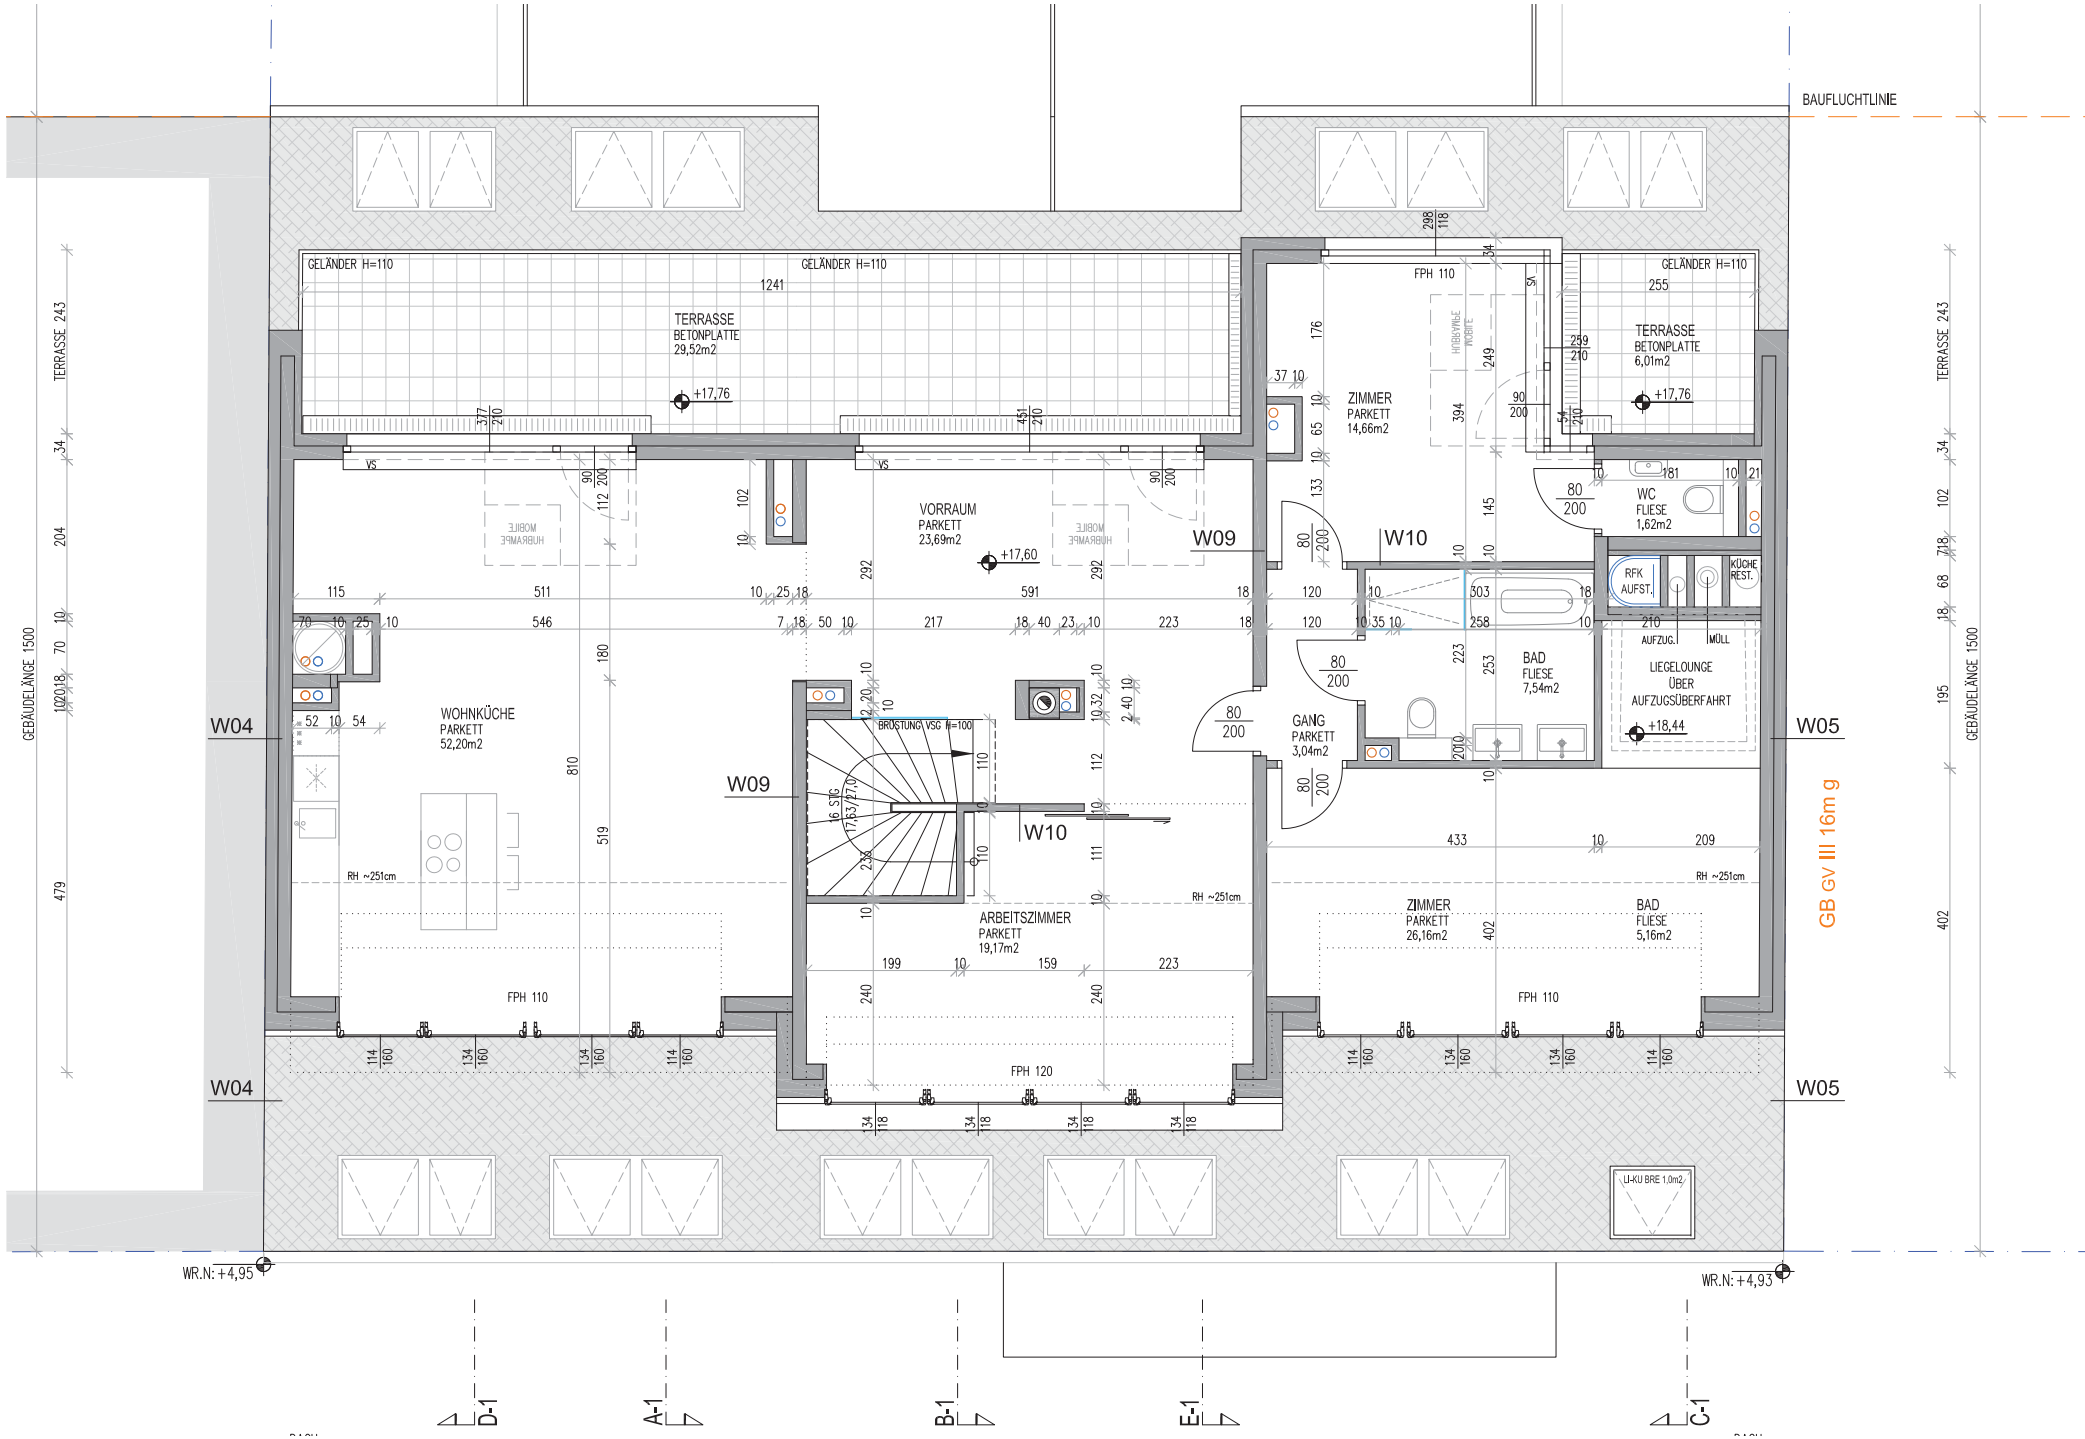
BAUFLUCHTLINIE
GELÄNDER H=110
TERRASSE
BETONPLATTE
29,52m2
+17,76
TERRASSE
BETONPLATTE
6,01m2
ZIMMER
PARKETT
14,66m2
WC
FLIESE
1,62m2
VORRAUM
PARKETT
23,69m2
+17,60
W09
W10
RFK
AUFST.
KÜCHE
REST.
AUFZUG.
MÜLL
LIEGELOUNGE
ÜBER
AUFZUGSÜBERFAHRT
+18,44
BAD
FLIESE
7,54m2
GANG
PARKETT
3,04m2
WOHNKÜCHE
PARKETT
52,20m2
W04
W05
BRÜSTUNG VSG h=100
16 STG
17,63/27,0
ARBEITSZIMMER
PARKETT
19,17m2
ZIMMER
PARKETT
26,16m2
BAD
FLIESE
5,16m2
RH ~251cm
FPH 110
FPH 120
LI-KU BRE 1.0m2
GEBÄUDELÄNGE 1500
TERRASSE 243
GB GV III 16m g
WR.N: +4,95
WR.N: +4,93
D-1
A-1
B-1
E-1
C-1