

# ANSICHTEN, GRUNDRISSÉ UND SCHNITT


**M=1:100**

**GRUNDRISSE**

UNTERZUG

## LEGENDE


- BESTAND
- ABRUCH
- NEU

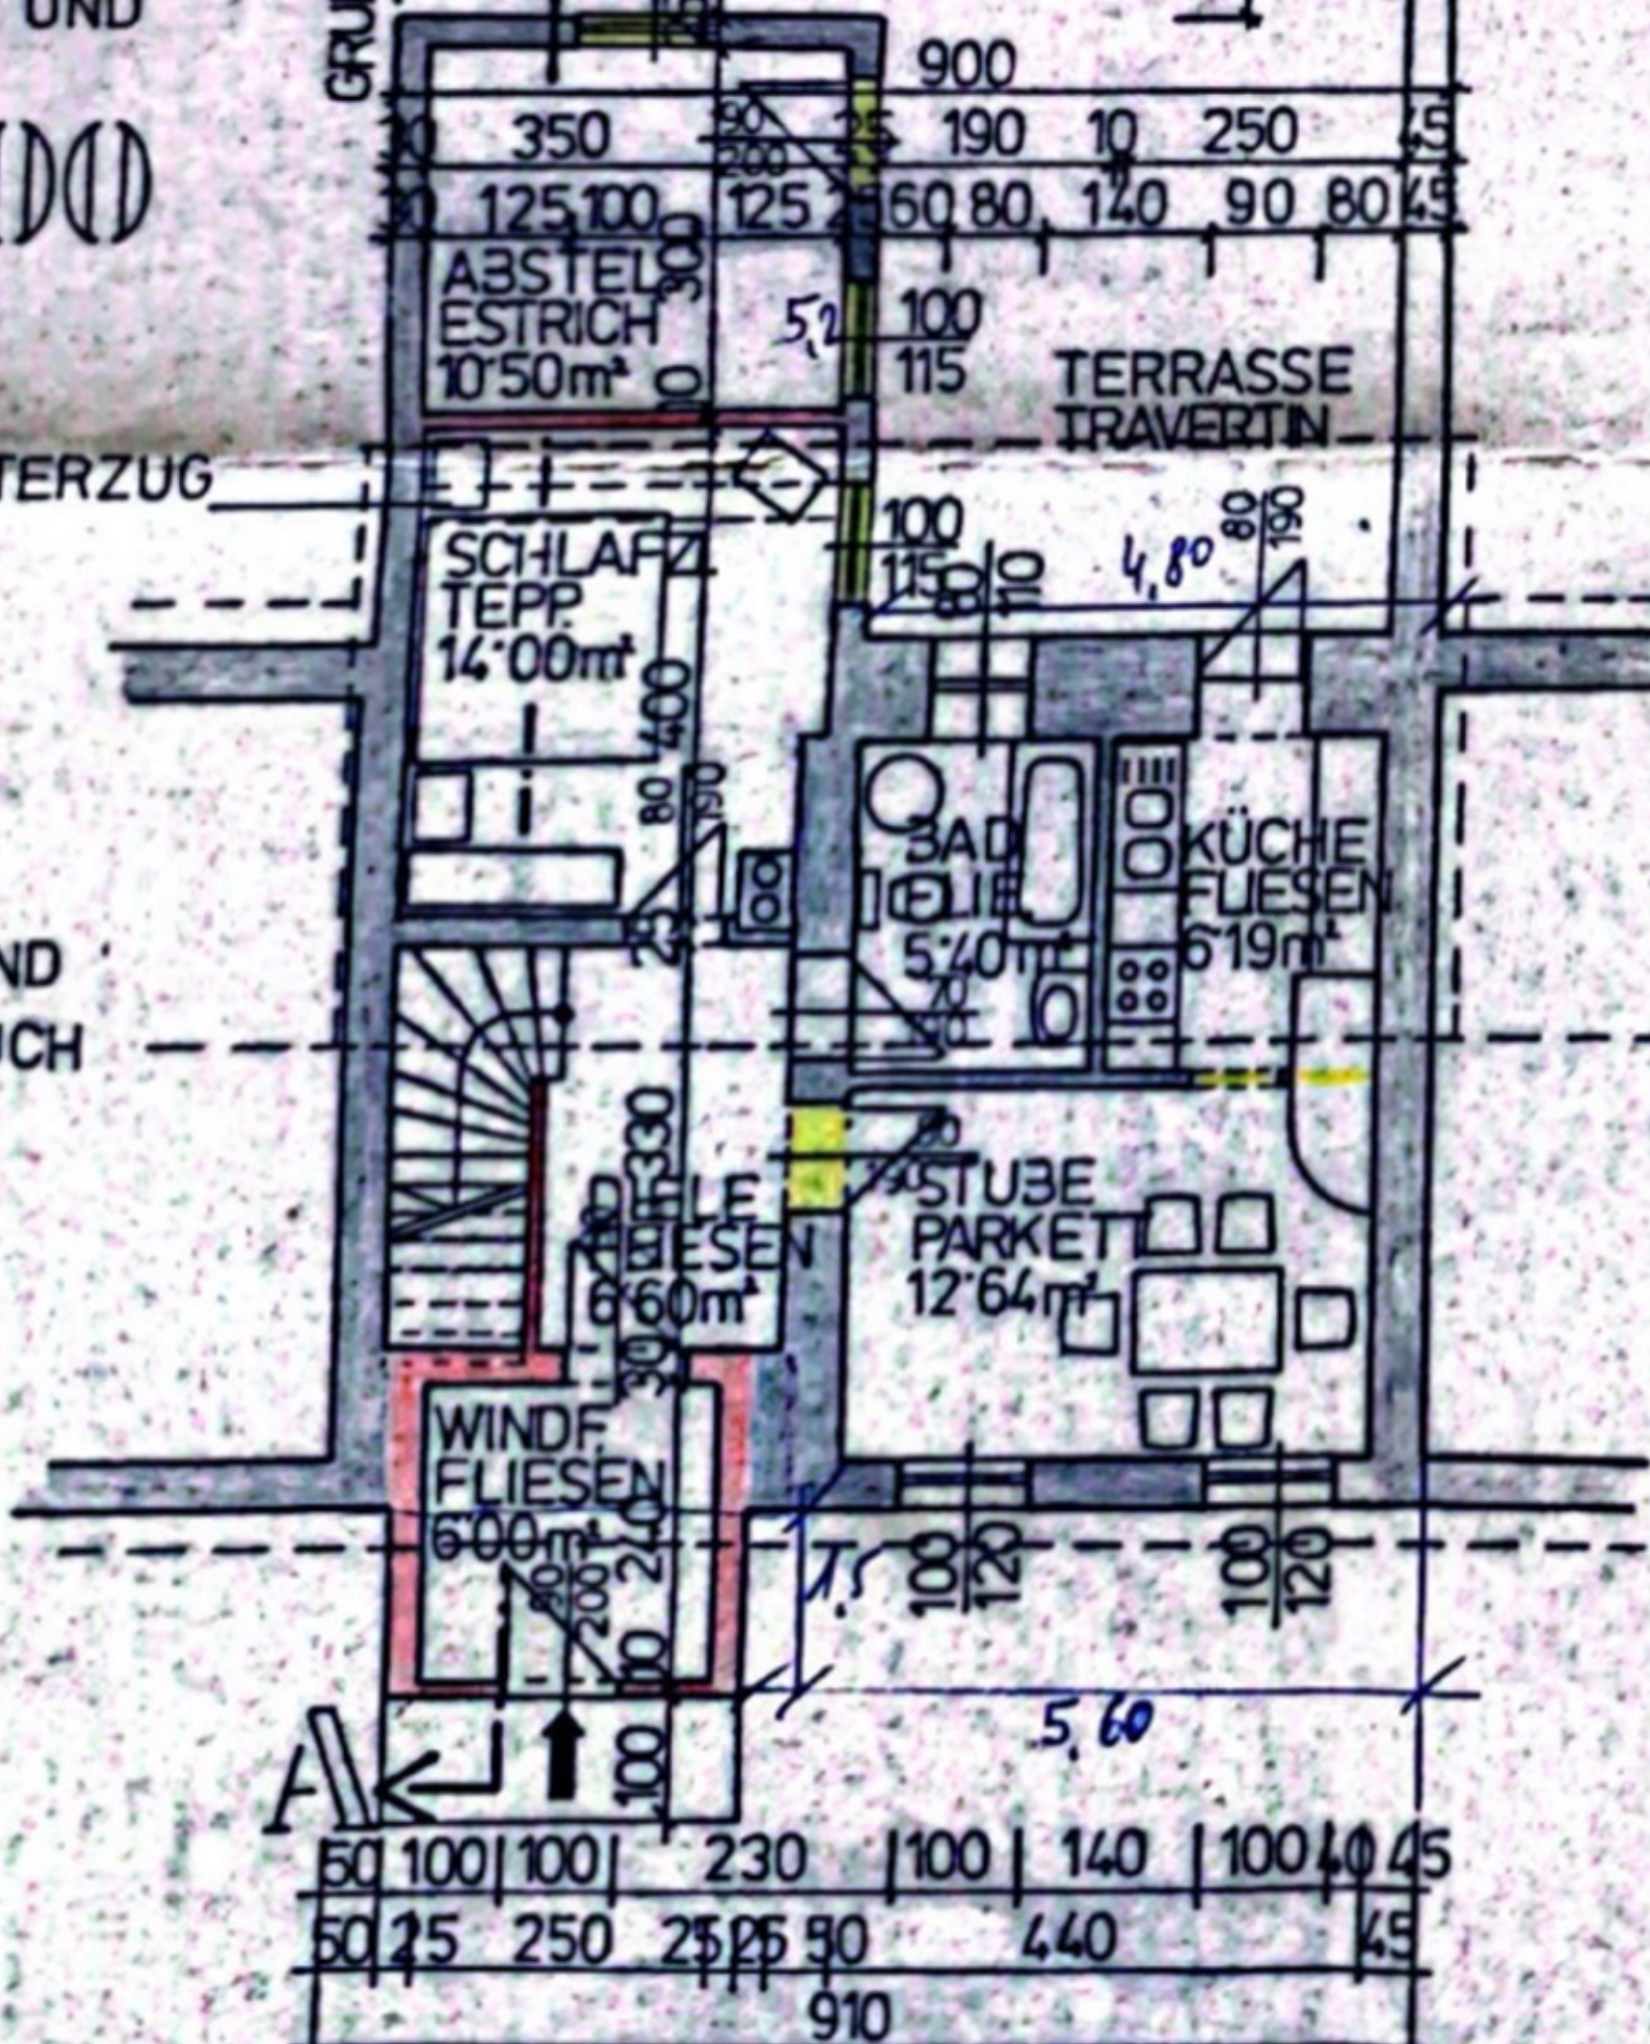



ANSICHTEN,  
GRUNDRISSE UND  
SCHNITT

M=1:1000

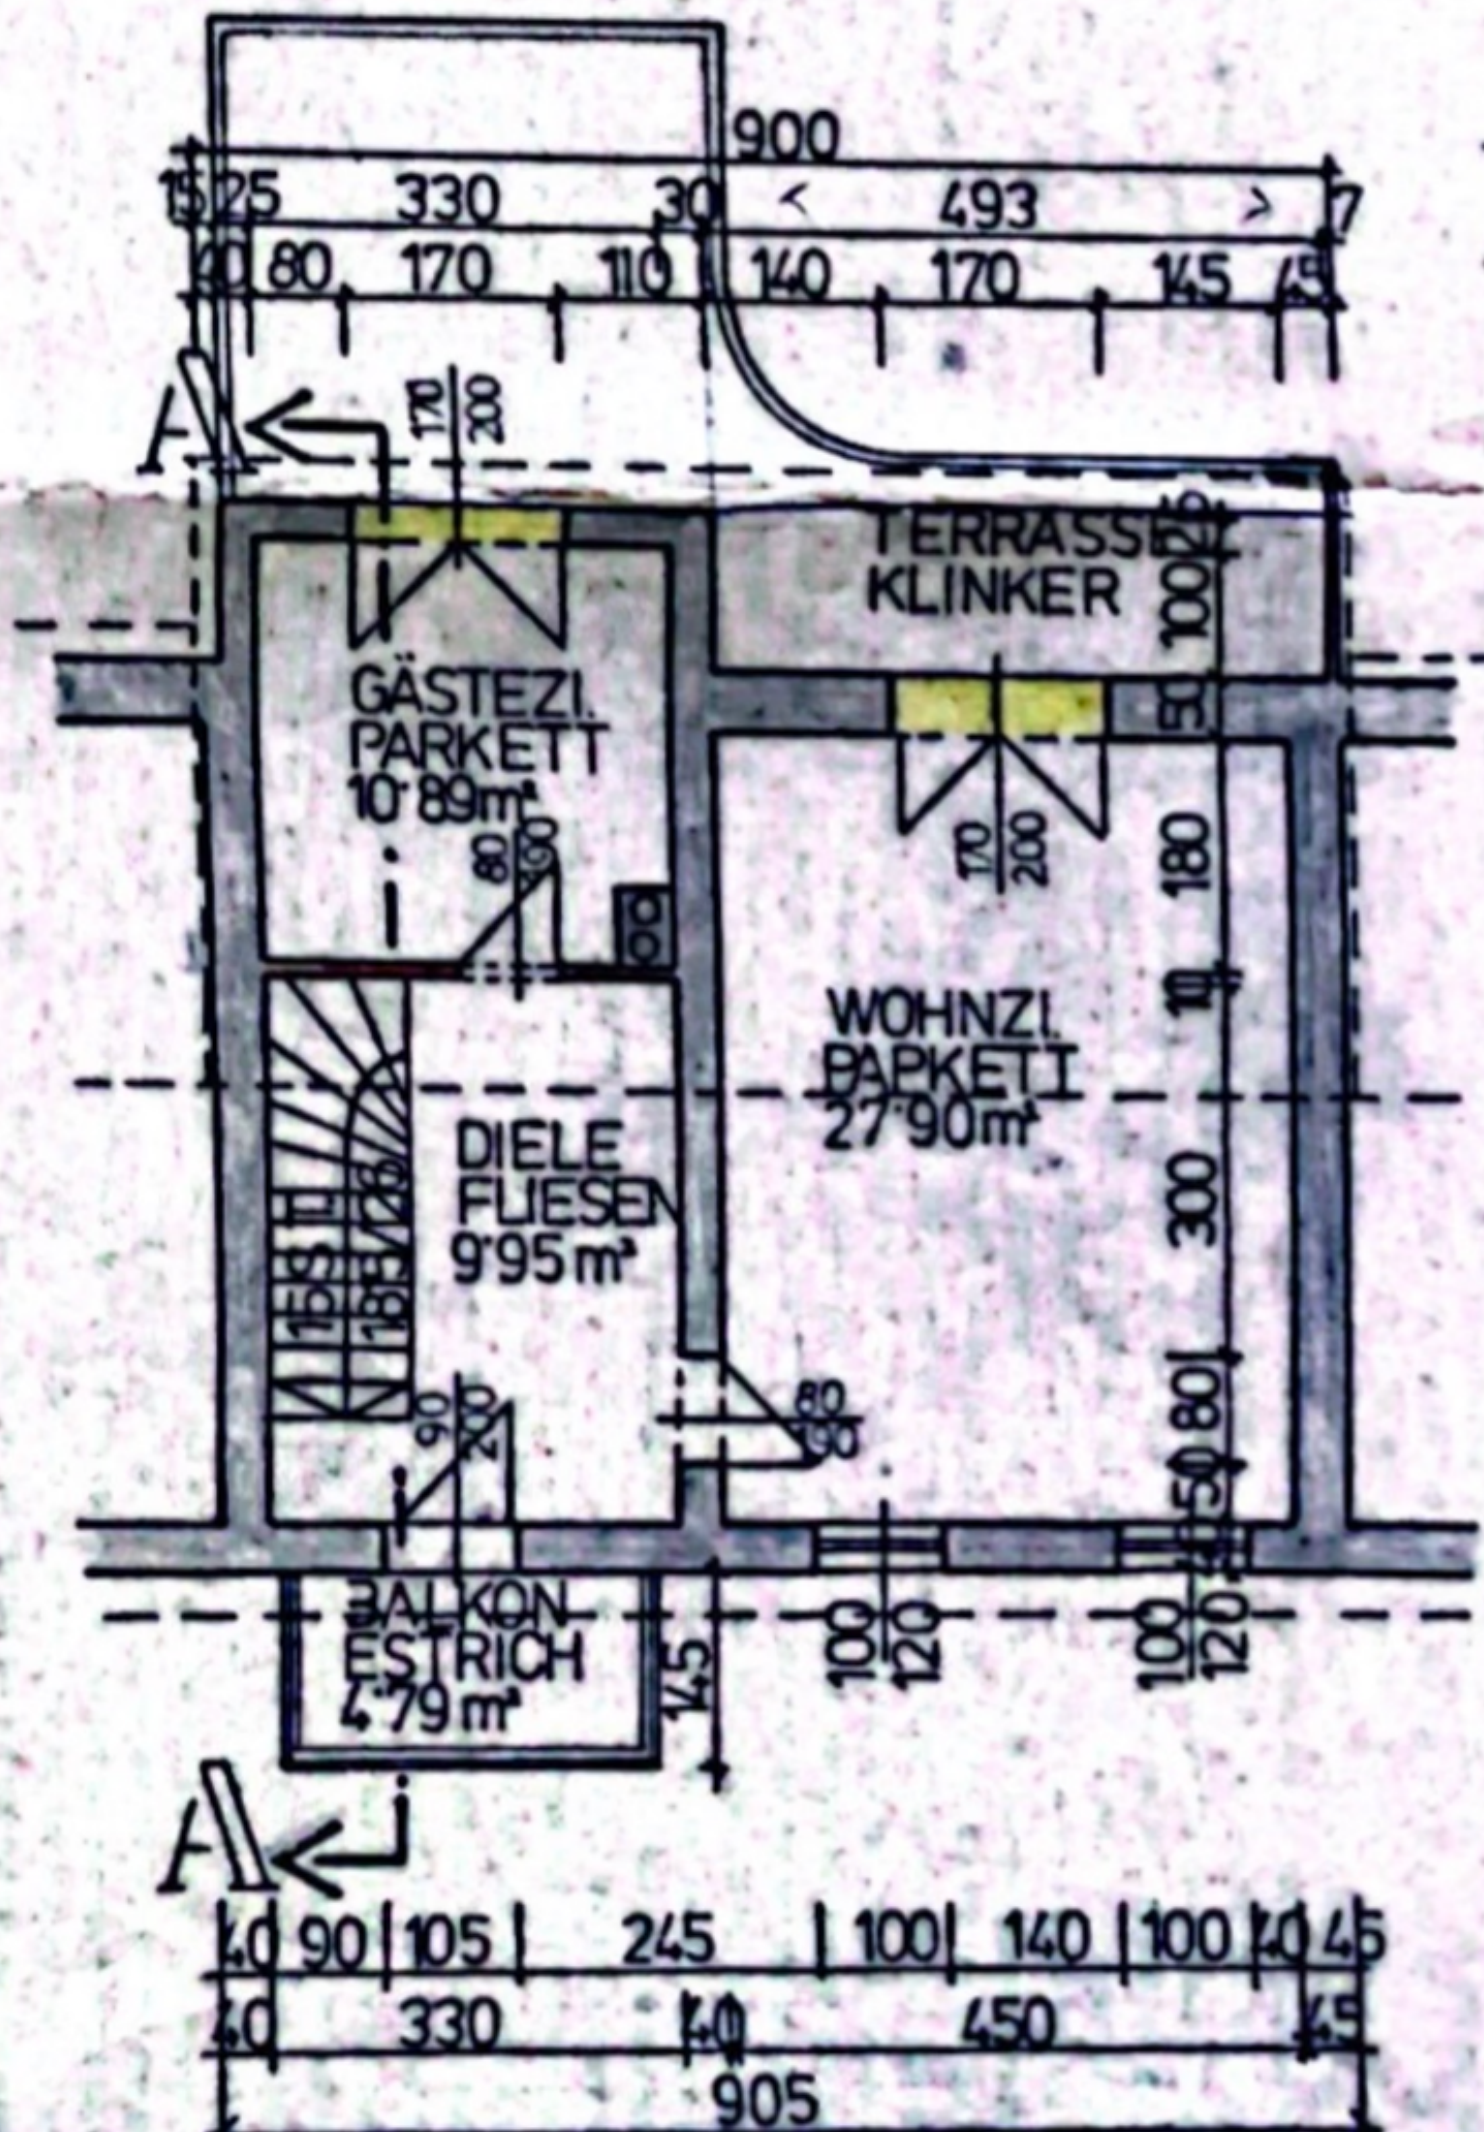

UNTERZUG

LEGENDE

-  BESTAND
-  ABBRUCH
-  NEU