


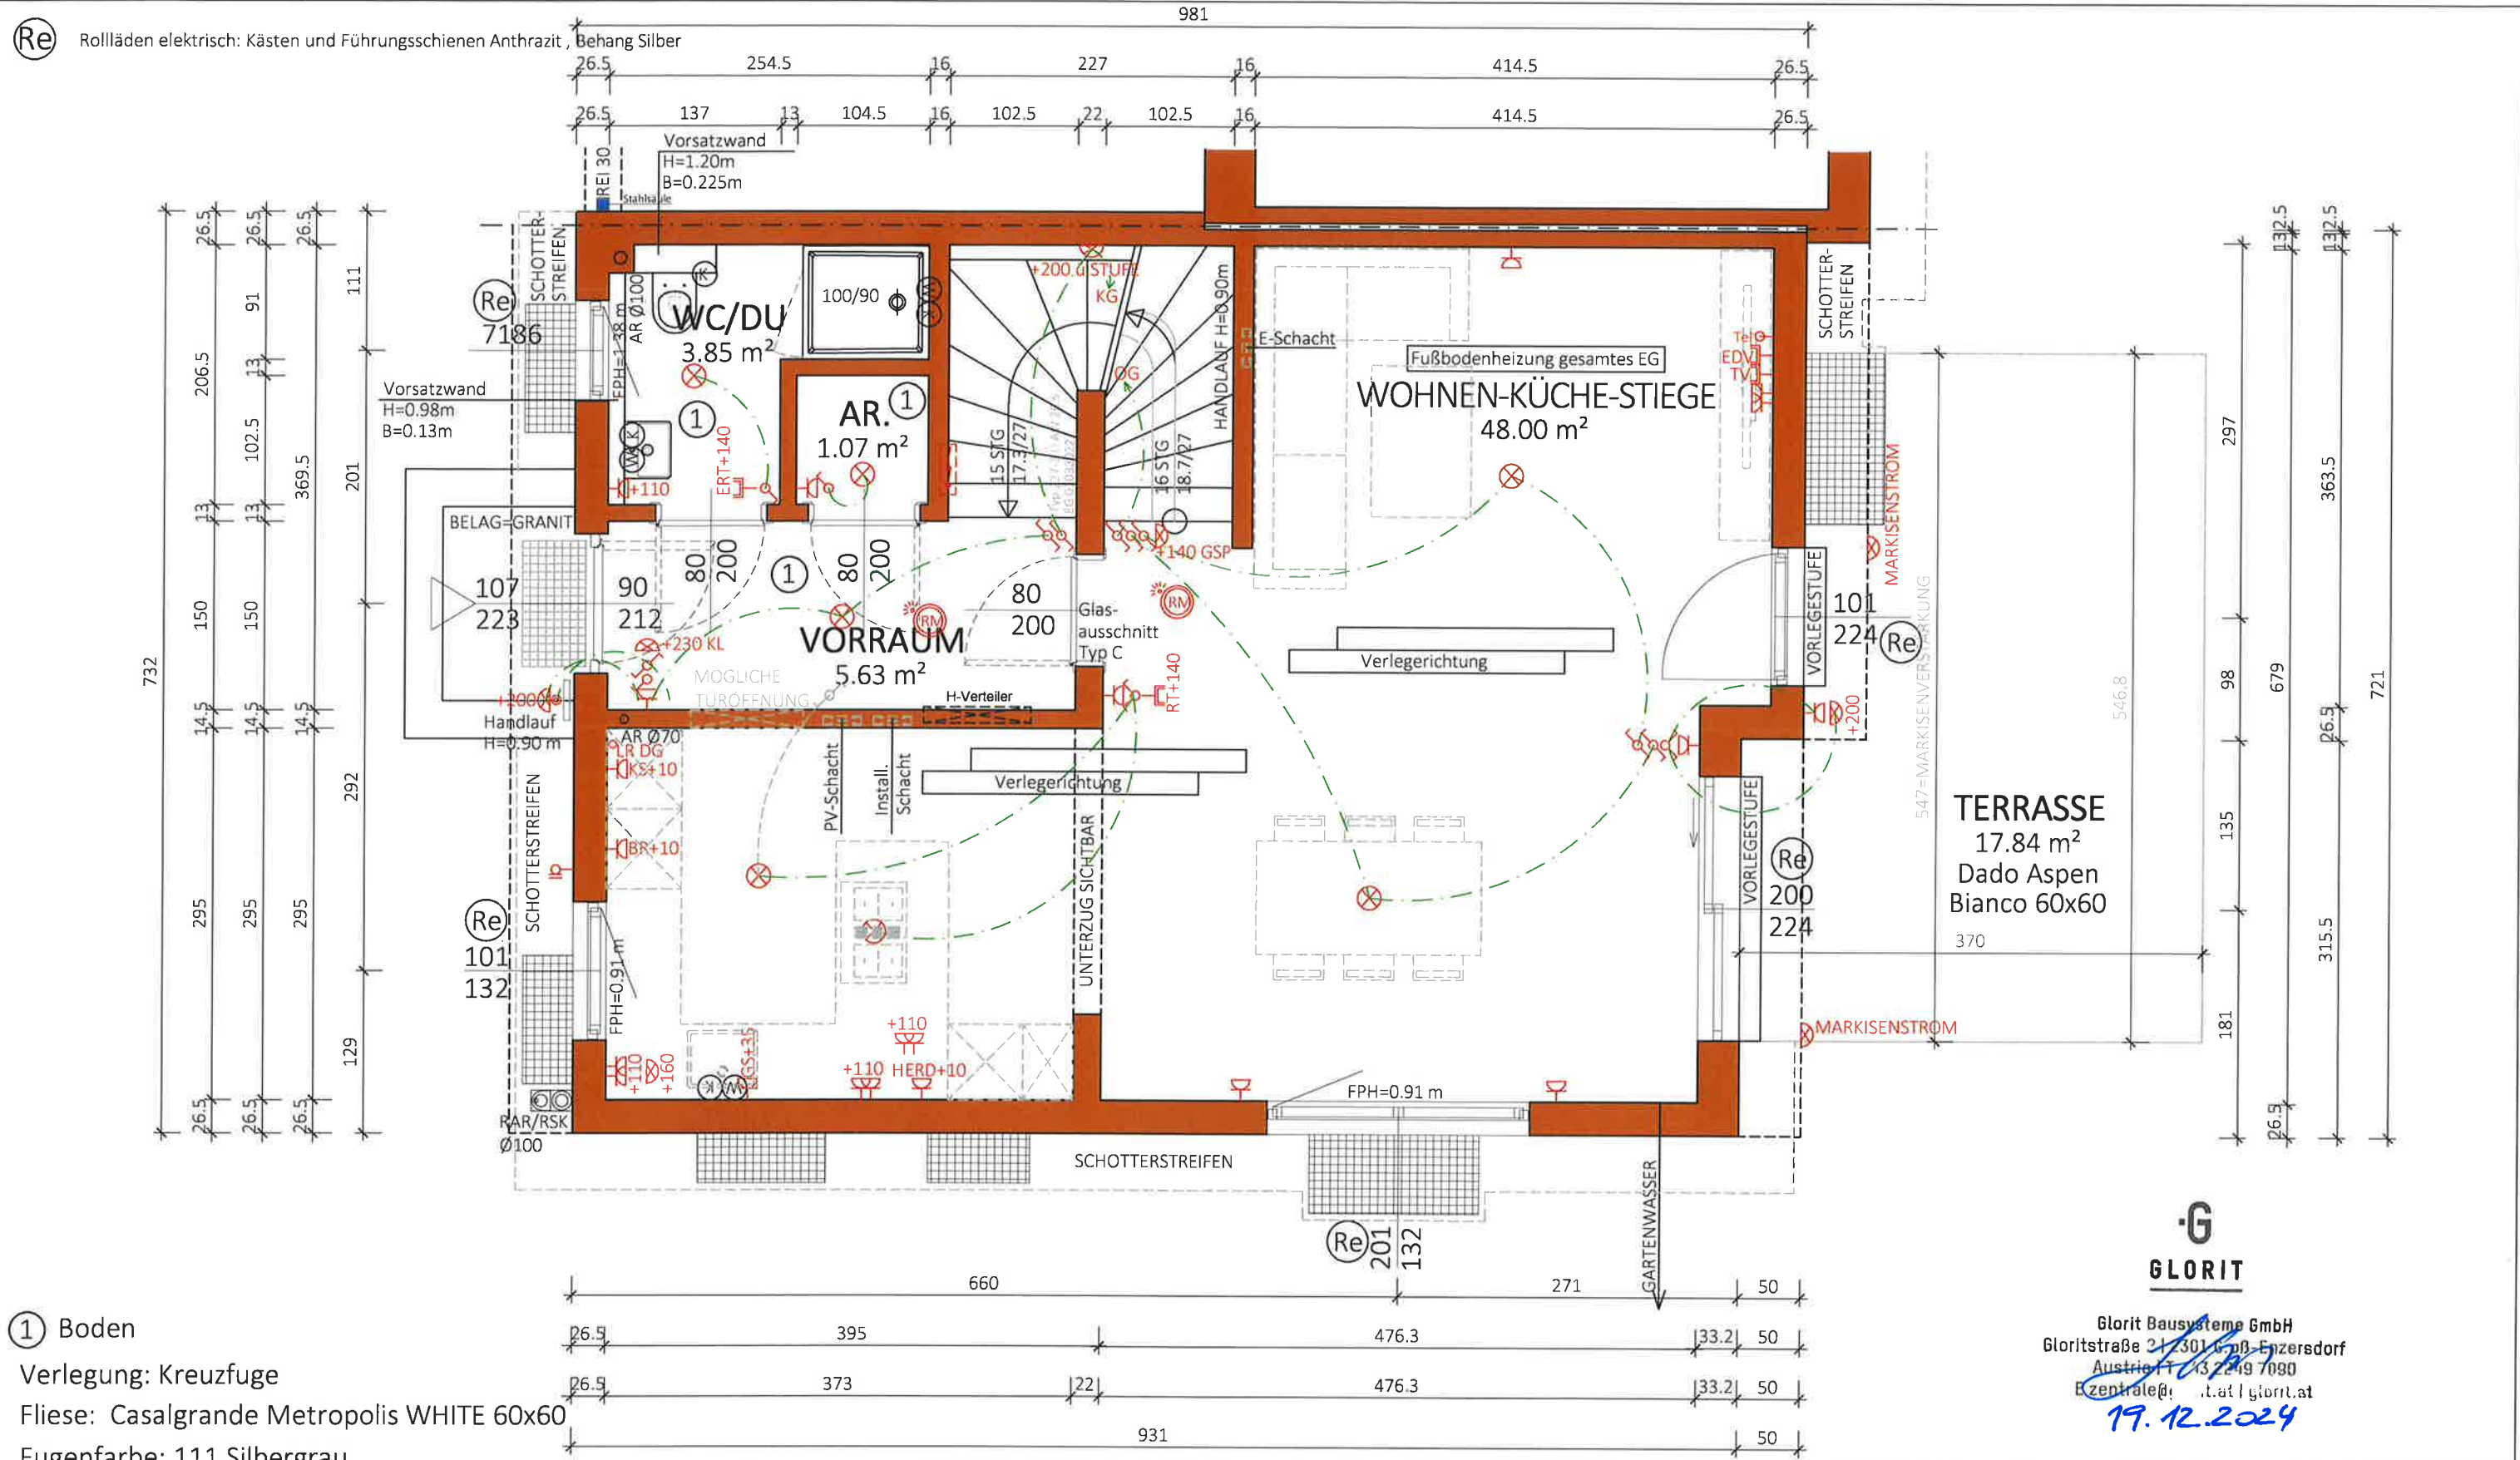


G
GLORIT

Glorit Bausysteme GmbH

A-2301 Gross Enzersdorf
Gloritstraße 2

T: +43 2249 / 7090
W: glorit.at

Re Rollläden elektrisch: Kästen und Führungsschienen Anthrazit , Behang Silber

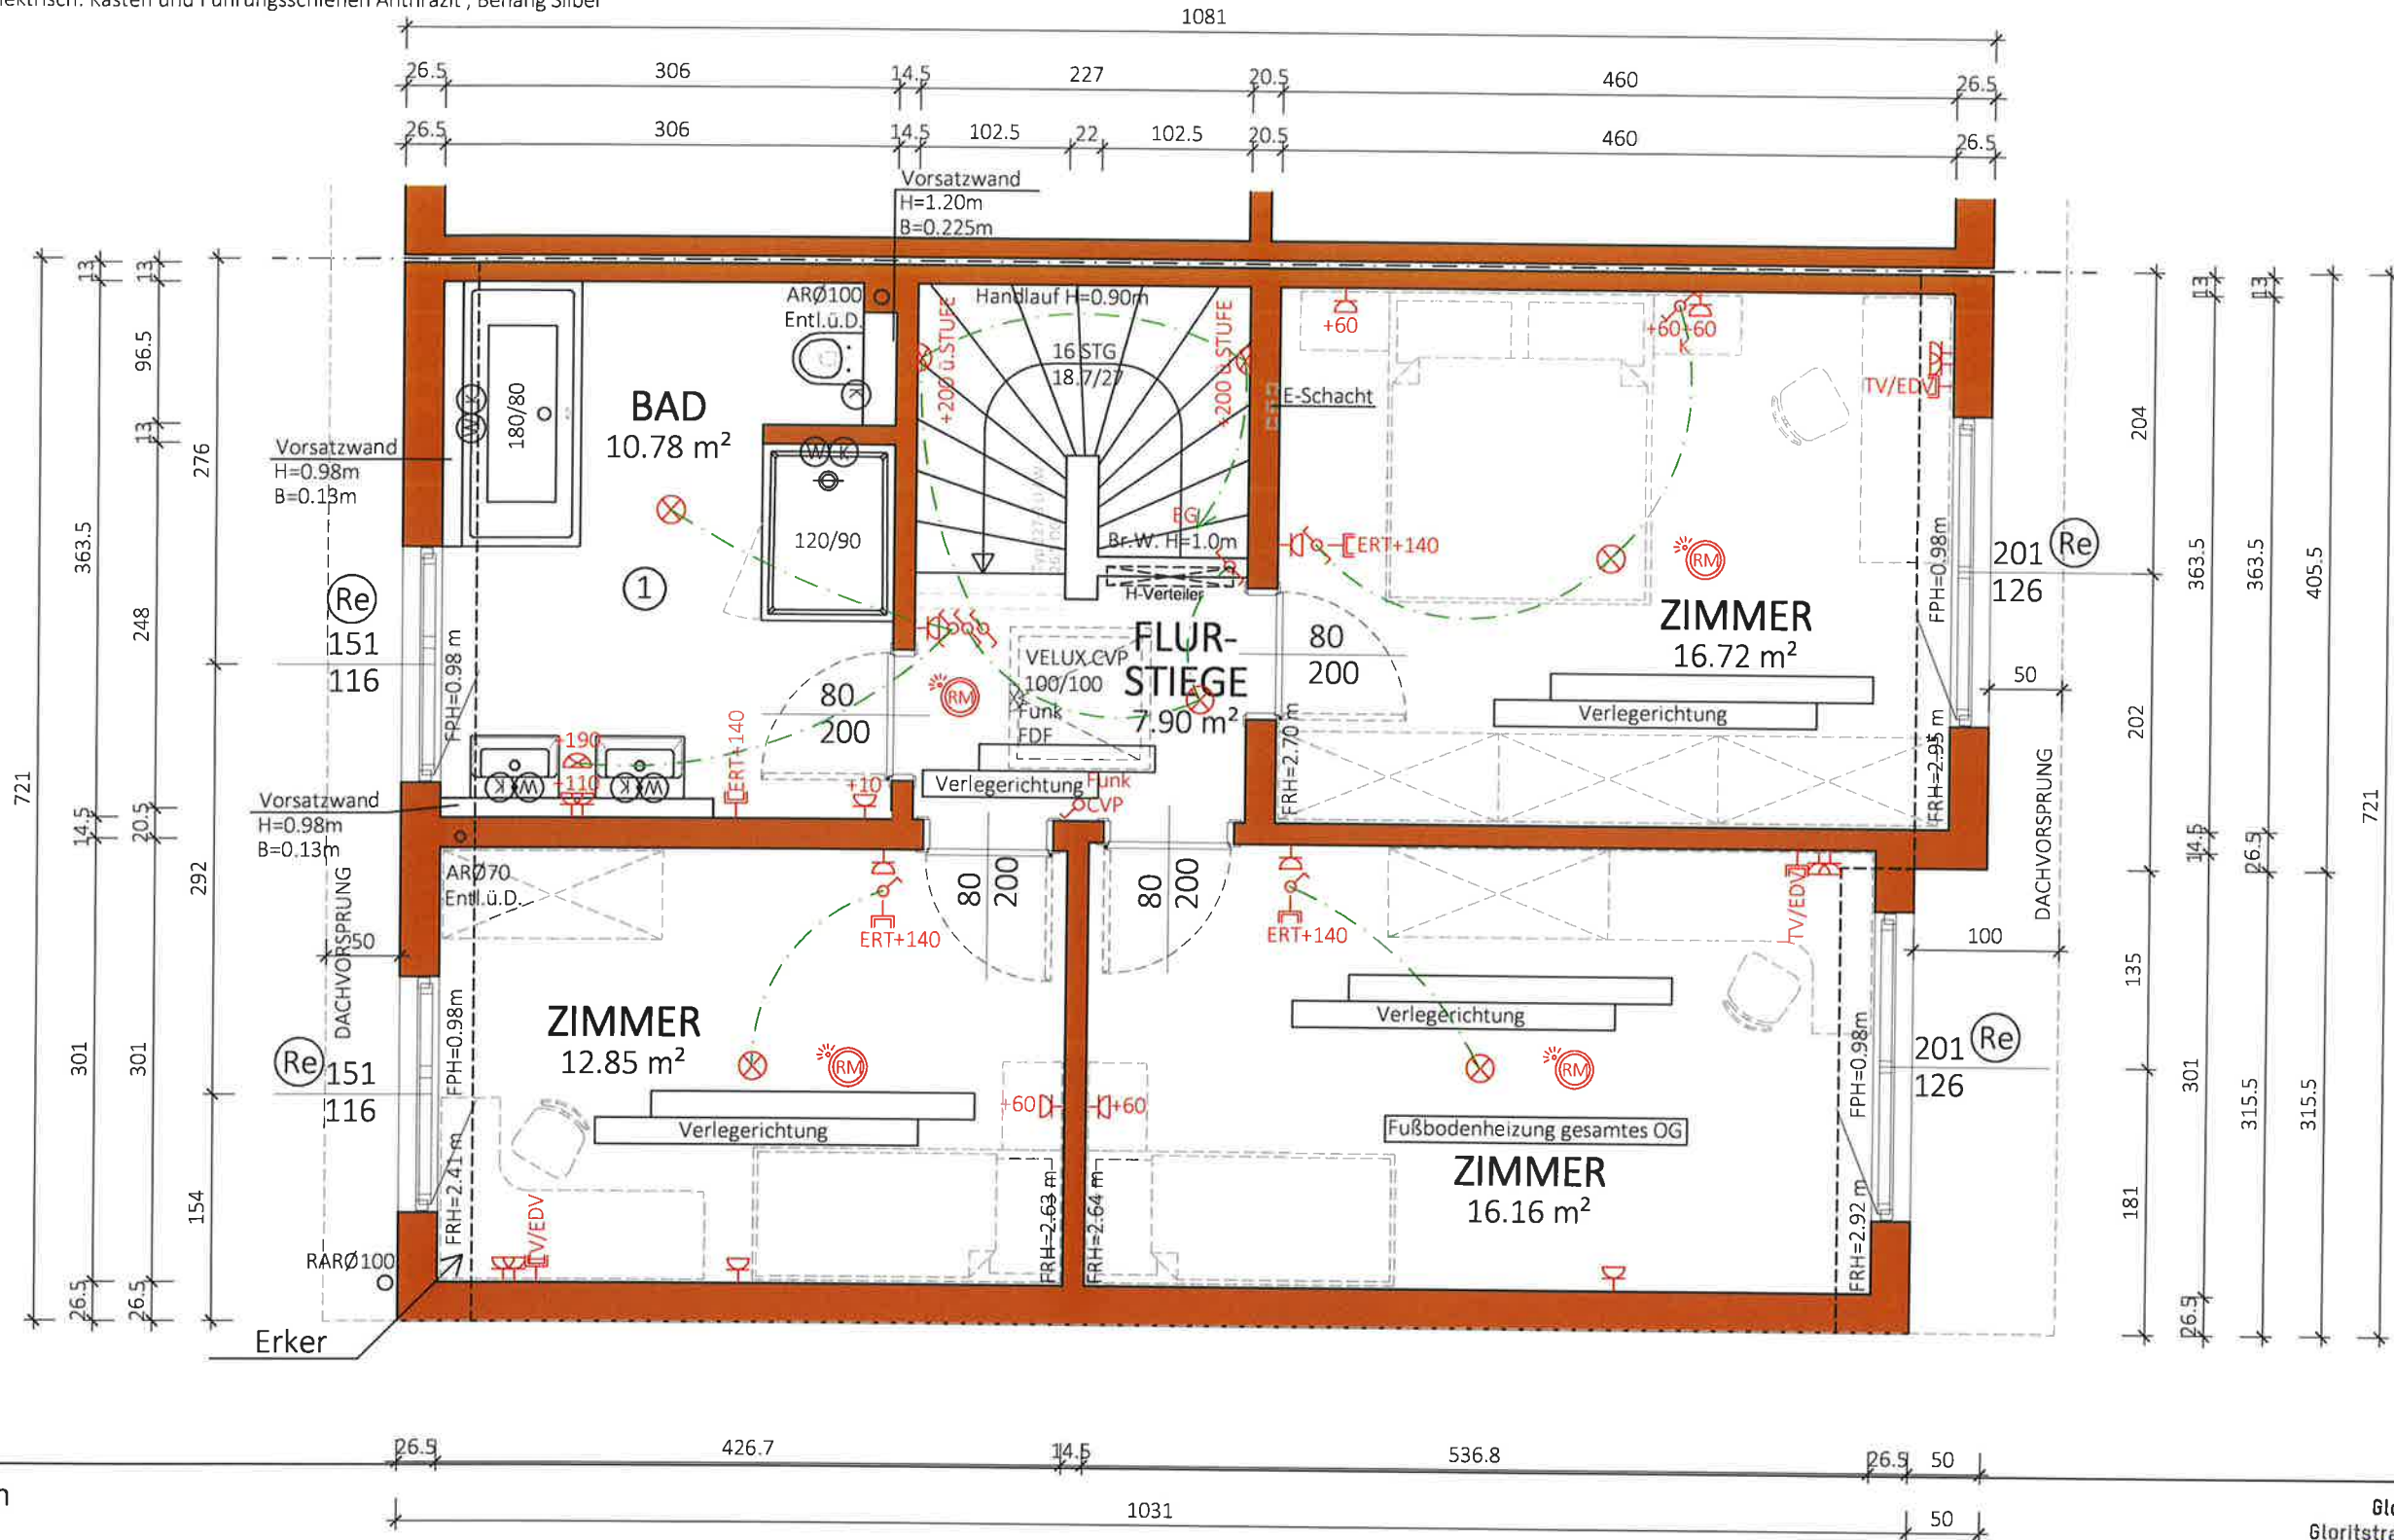

① Boden
Verlegung: Kreuzfuge
Fliese: Casalgrande Metropolis WHITE 60x60
Fugenfarbe: 111 Silbergrau

NGF:
64.59 m²
WNF:
60.44 m²


Typ:SONDER	
1 STOCK	
M = 1:50	VORABZUG
Gez: GT	Technische Änderungen vorbehalten
Pfad: P:\ PROJEKTE -ACA\22-039 ZUKUNFTSWEG 39\GEBÄUDEMODULE\SB-PLÄNE\TOP 2	Datum: 23.01.2023
Plantitel: 22-039-02-SB-OG-TOP2-ZUKUNFTSWEG 39.DWG	Änderung: 28.05.2024
	Freigabe:



Glorit Bausysteme GmbH
Gloritstraße 2 | 2301 Gross Enzersdorf
Austria | T +43 2249 7090
E zentrale@glorit.at | glorit.at
19.12.2024



Glorit
Bausysteme
GmbH
A-2301 Gross Enzersdorf
Gloritstraße 2
T: +43 2249 / 7090
W: glorit.at

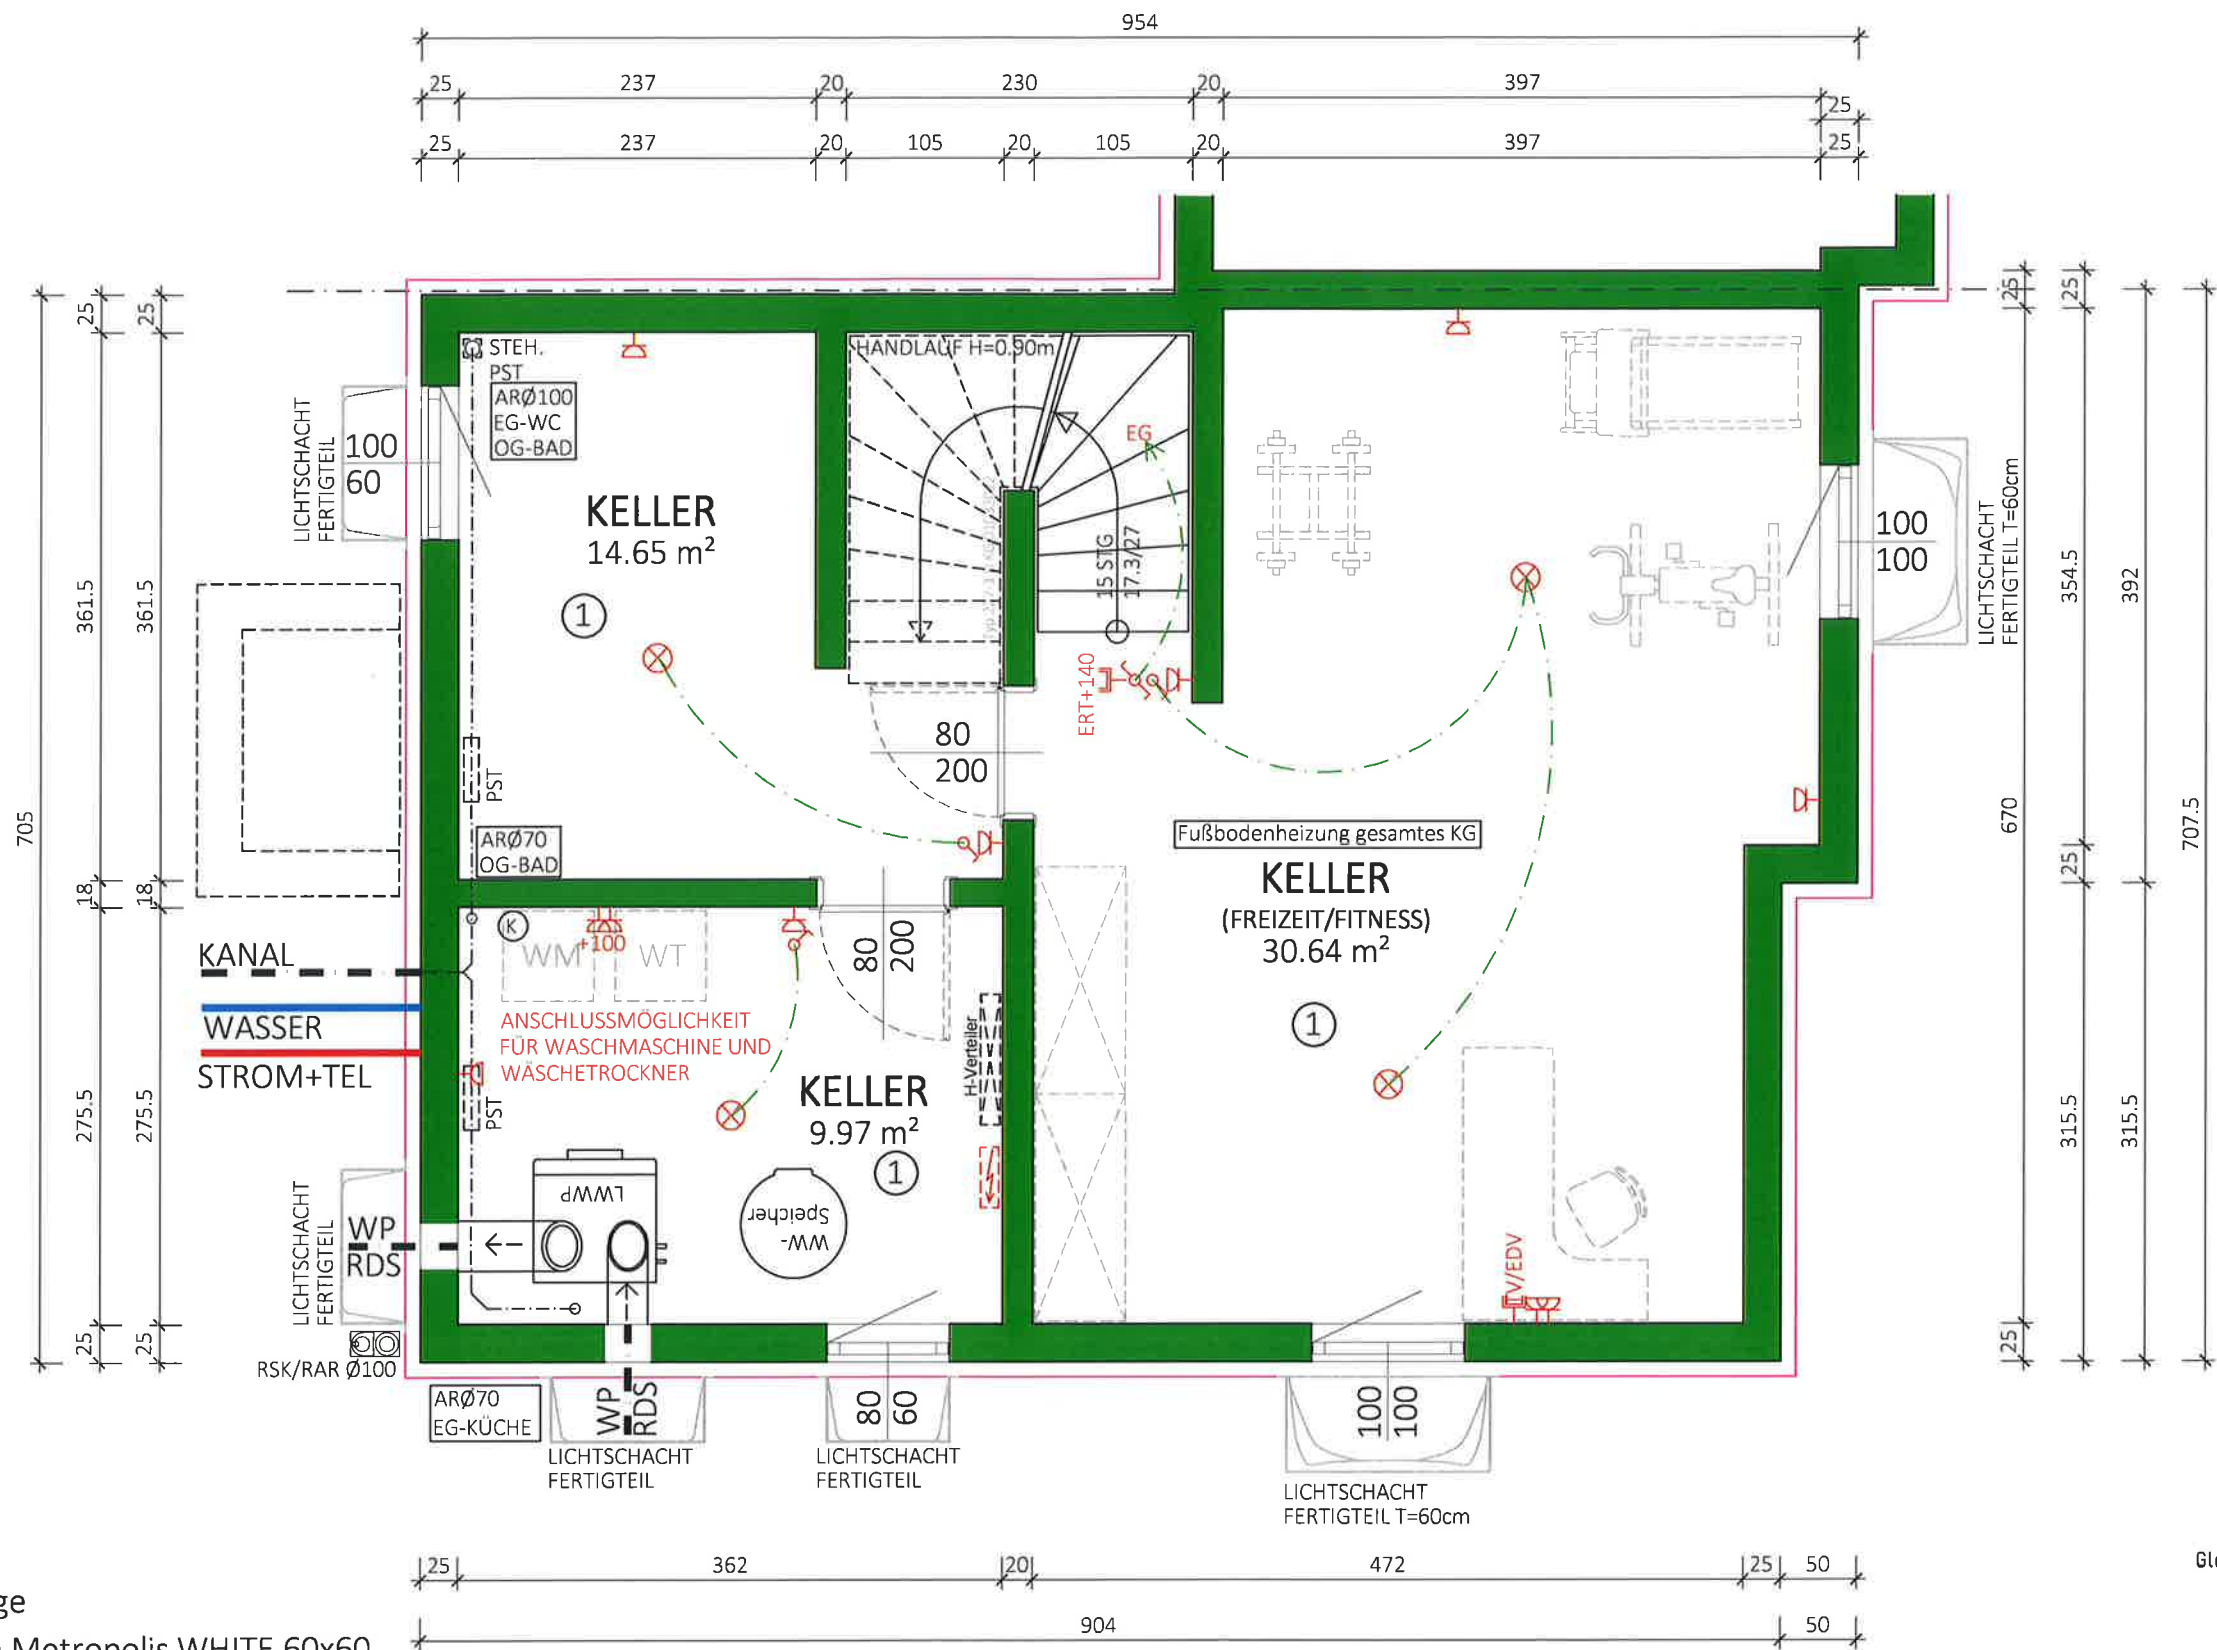


① Boden
Verlegung: Kreuzfuge
Fliese: Casalgrande Metropolis WHITE 60x60
Fugenfarbe: 111 Silbergrau

NF:
55.26 m²
BGF:
65.79 m²

Typ: SONDER	
KELLER	
VORABZUG	
Technische Änderungen vorbehalten	
M = 1:50	Datum: 23.01.2023
Gez: GT	Änderung: 28.05.2024
Pfad: P:\PROJEKTE -ACA\22-039 ZUKUNFTSWEG 39\GEBÄUDEMODULE\SB-PLÄNE\TOP 2	
Plantitel: 22-039-00-SB-KG-TOP2-ZUKUNFTSWEG 39.DWG	
Freigabe:	




Glorit Bausysteme GmbH
A-2301 Gross Enzersdorf
Gloritstraße 2
T: +43 2249 / 7090
W: glorit.at

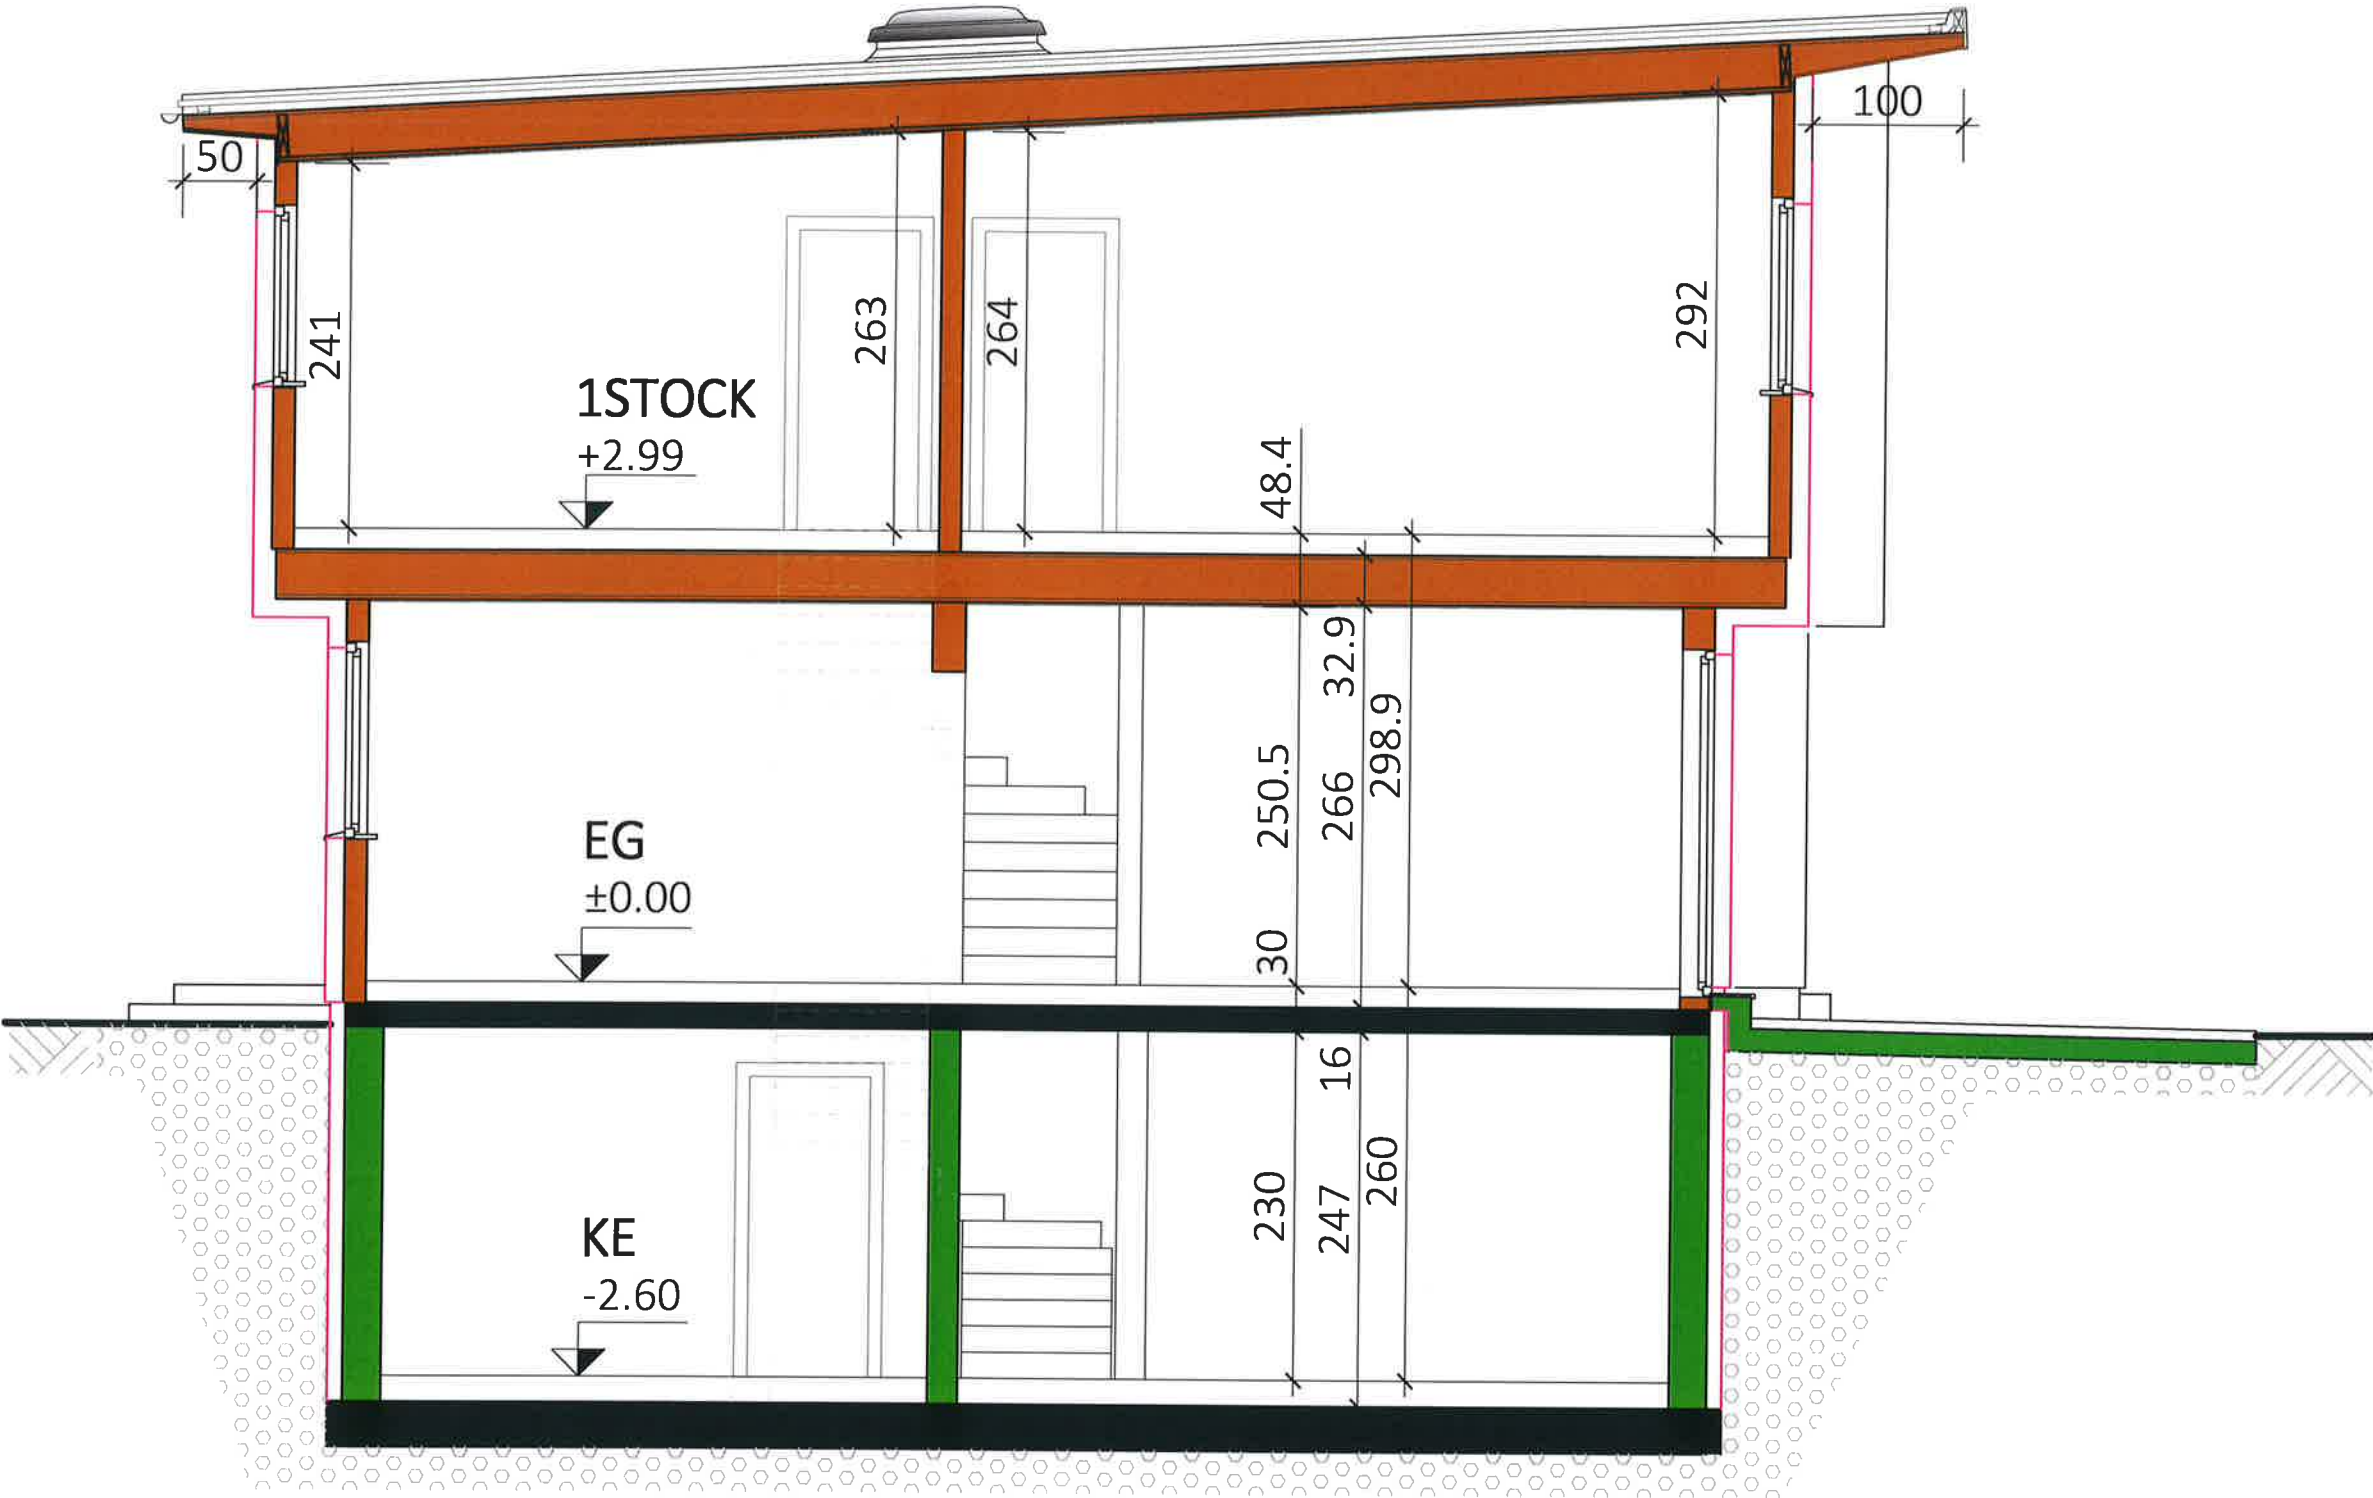


Typ: SONDER	
SCHNITT	
M = 1:50	VORABZUG
Gez: GT	Technische Änderungen vorbehalten
Pfad: P:\ PROJEKTE -ACA\22-039 ZUKUNFTSWEG 39\GEBÄUDEMODULE\SB-P\ÄNE\TOP 2	Datum: 24.01.2023
Plantitel: 22-039-04-SB-SCHNITT-TOP2-ZUKUNFTSWEG 39.DWG	Änderung: 28.05.2024
	Freigabe: 29.5.24 M/K J.K.




Glorit
Bausysteme
GmbH
A-2301 Gross Enzersdorf
Gloritstraße 2
T: +43 2249 / 7090
W: glorit.at

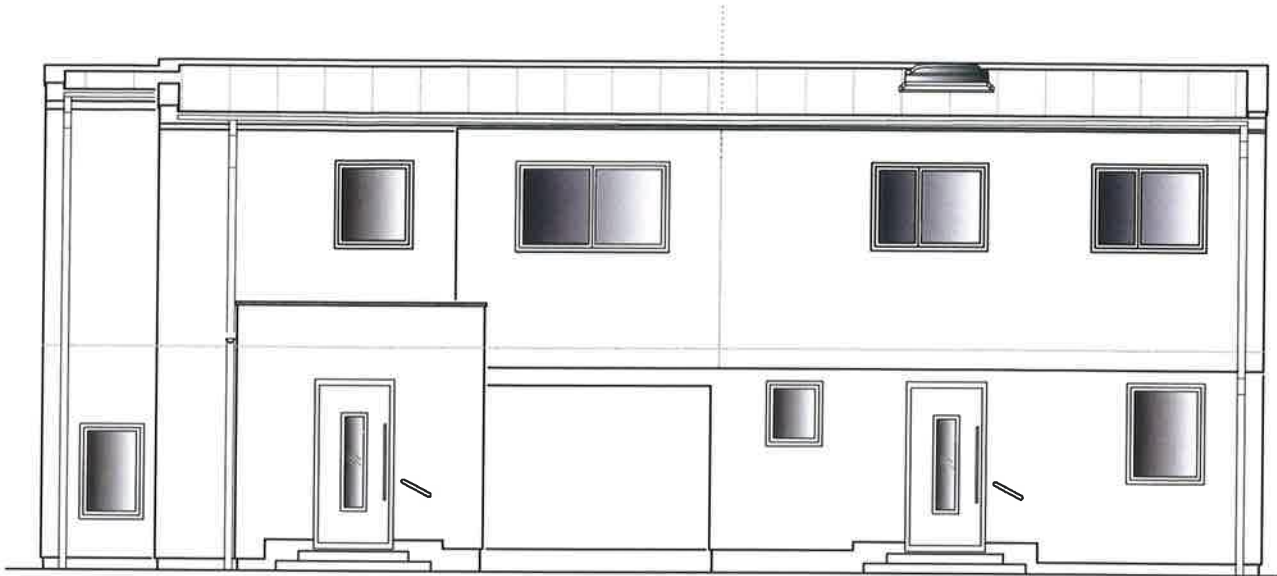


WEST ANSICHT
TOP 1-2

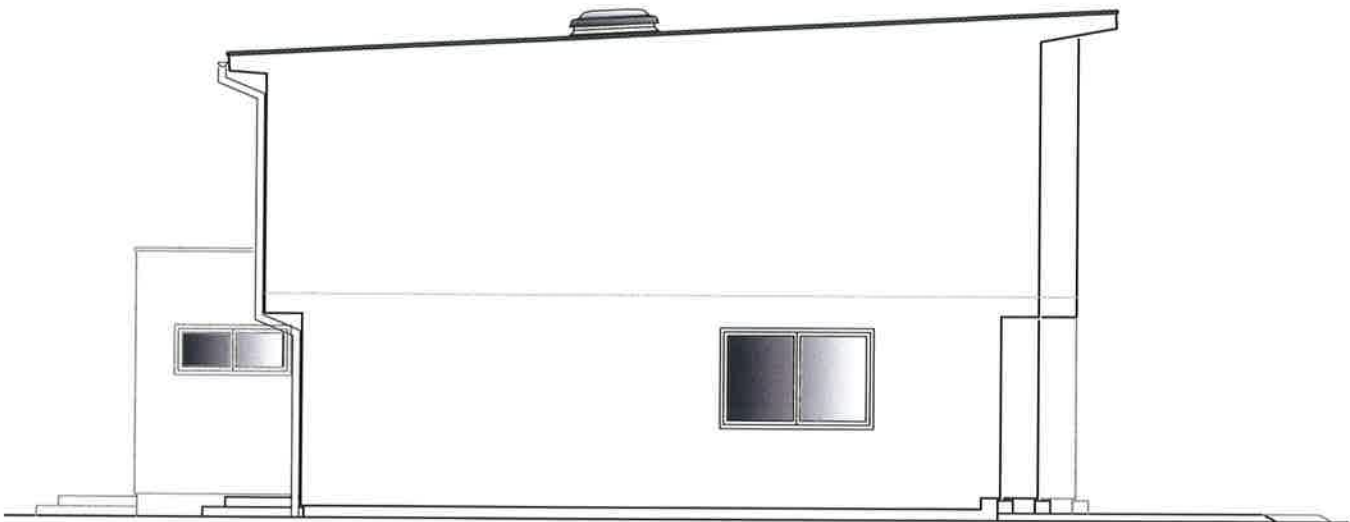

SÜD ANSICHT
TOP 2

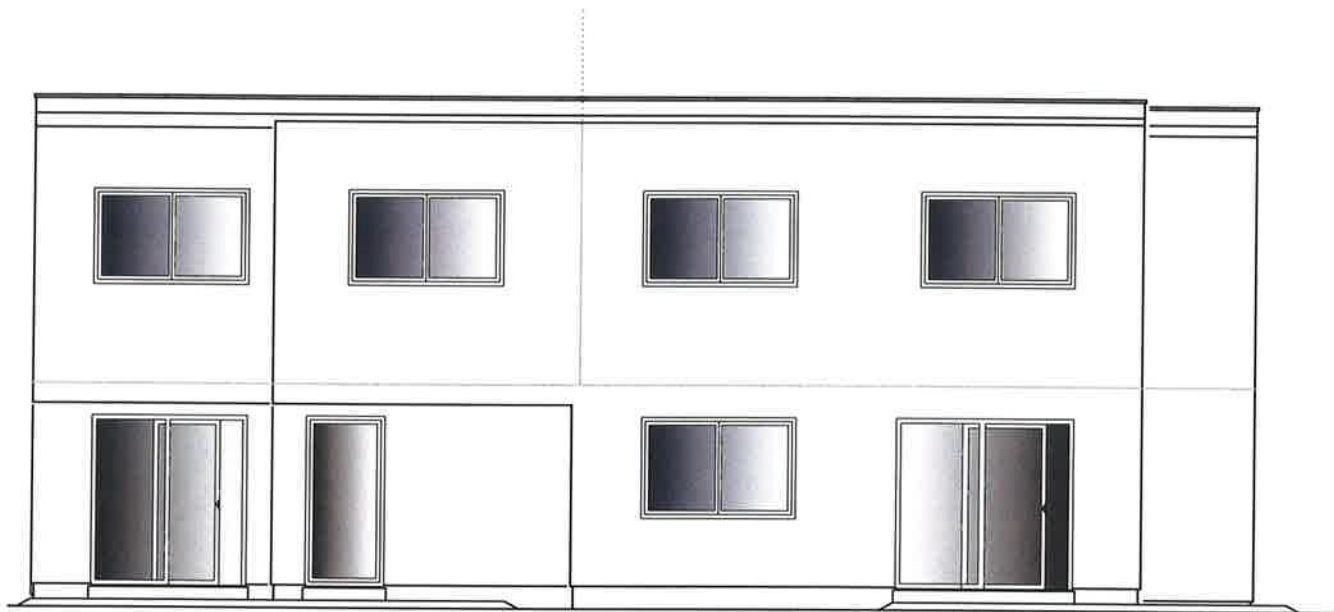

OST ANSICHT
TOP 2-1

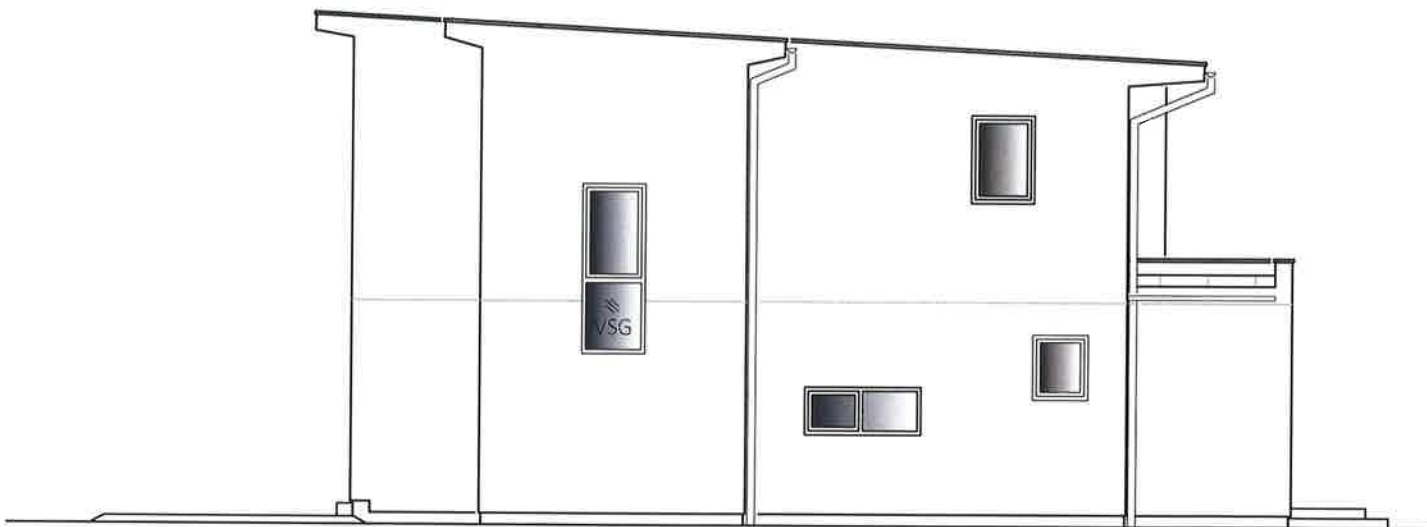

NORD ANSICHT
TOP 1

Typ: SONDER
ANSICHTEN

VORABZUG

M = ANGEPASST

Technische Änderungen vorbehalten

Gez: GT

Datum: 06.12.2022

Pfad: P:\ PROJEKTE -ACA\22-039 ZUKUNFTSWEG 39\GEBÄUDEMODULE\SB-PLÄNE\TOP 1

Änderung: 18.12.2023

Plantitel: 22-039-05-SB-ANSICHTEN-TOP1-ZUKUNFTSWEG 39.DWG

Freigabe: 29.5.24 M/K A.K.



Glorit
Bausysteme
GmbH

A-2301 Gross Enzersdorf
Gloritstraße 2

T: +43 2249 / 7090
W: glorit.at