




Architekt Dipl. Ing. Josef Kern
Humboldtstrasse 34
4020 Linz Tel. 79 3 05



Wohnanlage
Gallneukirchen II

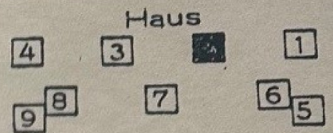


Wohnungstypen

C	B	A	
9	8	7	2. OG.
6	5	4	1. OG.
3	2	1	EG.

TYP C

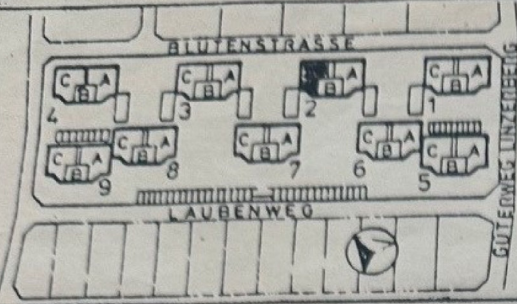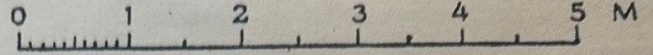

NUR BEI HAUS
16+20

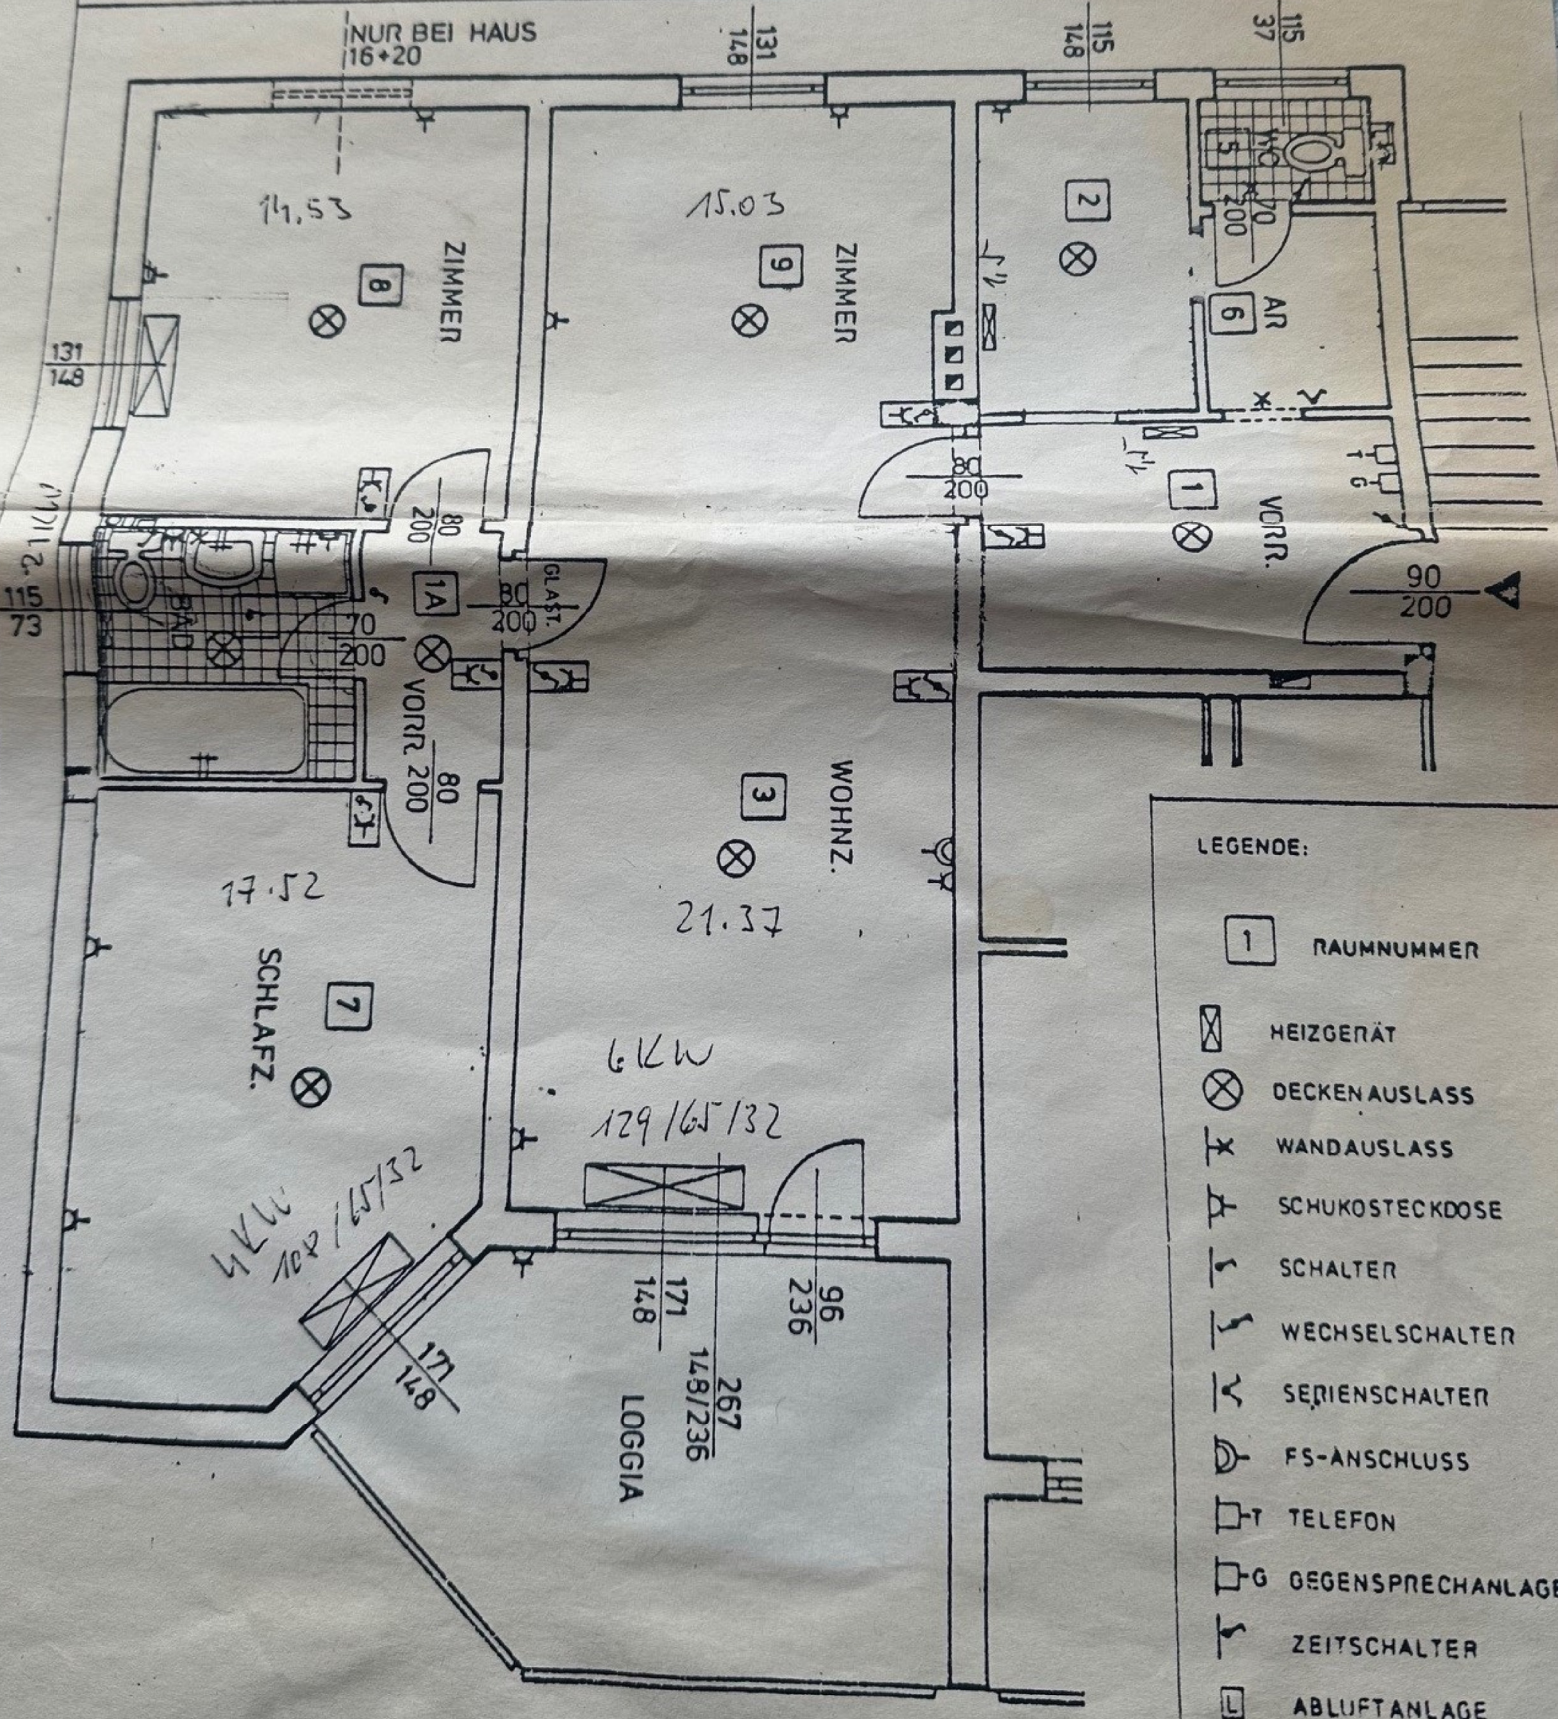

LEGENDE:

- 1 RAUMNUMMER
- HEIZERGÄT
- DECKEN AUSLASS
- WAND AUSLASS
- SCHUKO STECKDOSE
- SCHALTER
- WECHSEL SCHALTER
- SERIENSCHALTER
- FS-ANSCHLUSS
- TELEFON
- GEGENSPRECHANLAGE
- ZEITSCHALTER
- ABLUFTANLAGE