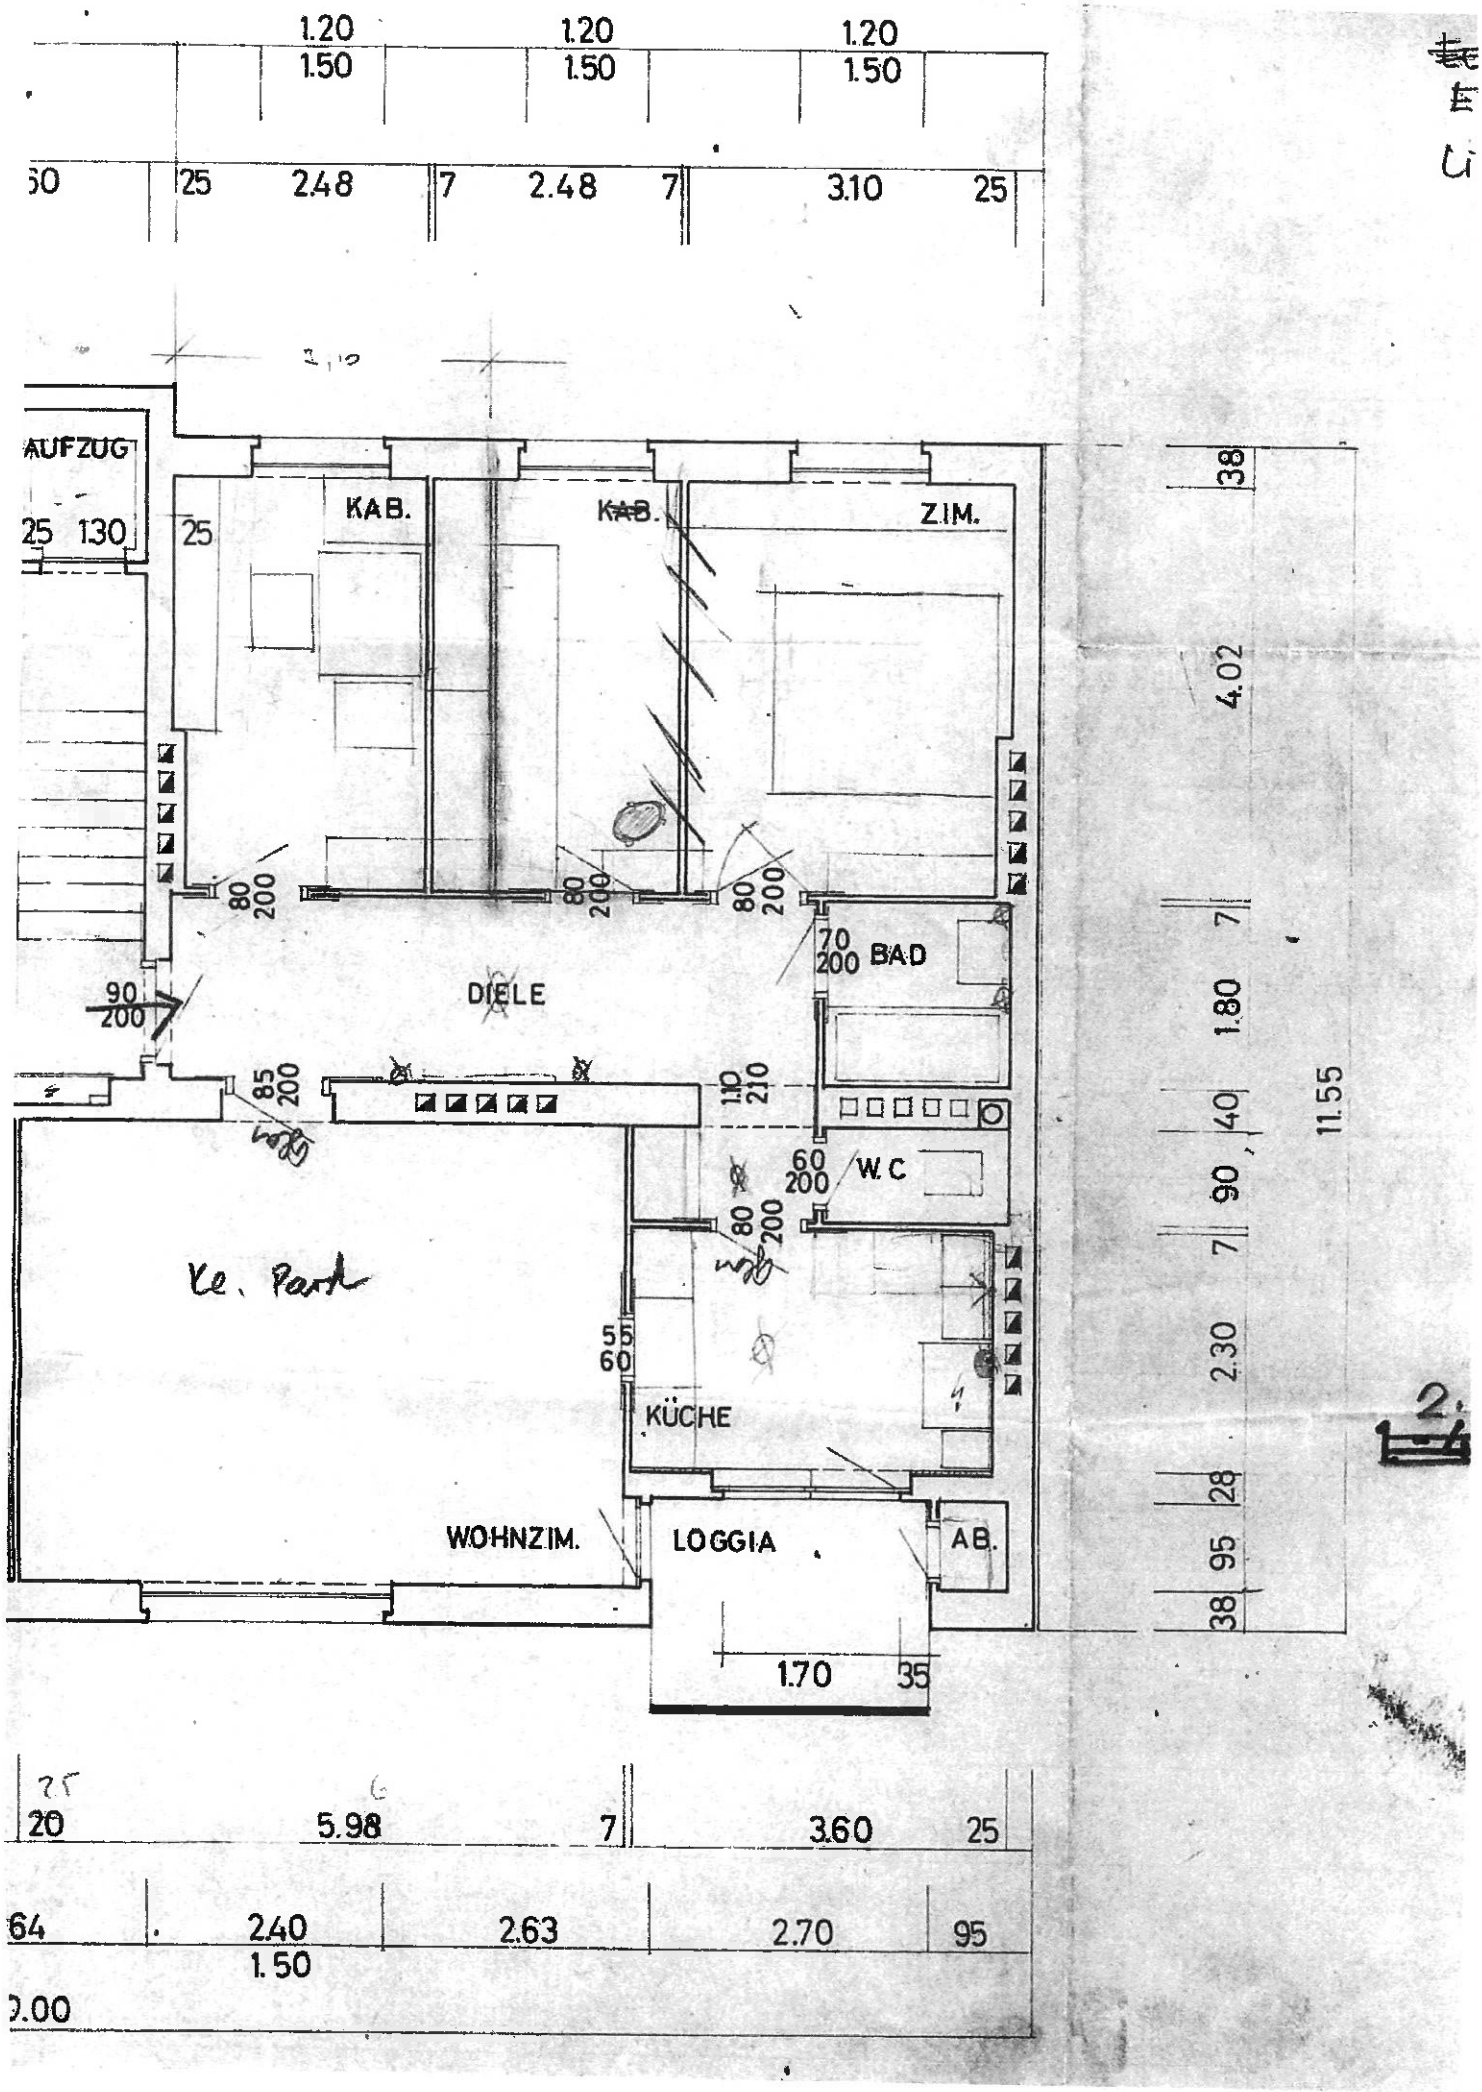
1.20
1.50
1.20
1.50
1.20
1.50
60
25
2.48
7
2.48
7
3.10
25
AUFZUG
25 1.30
25
KAB.
KAB.
ZIM.
38
4.02
80
200
80
200
80
200
70
200
BAD
7
1.80
90
200
DIELE
85
200
1.10
210
40
11.55
60
200
W.C
90
80
200
7
Ke. Park
55
60
2.30
KÜCHE
28
WOHNZIM.
LOGGIA
AB.
95
38
1.70
35
20
5.98
7
3.60
25
64
2.40
1.50
2.63
2.70
95
0.00