


# GLANCE Salzburg - Alt Lieferung

LAGE

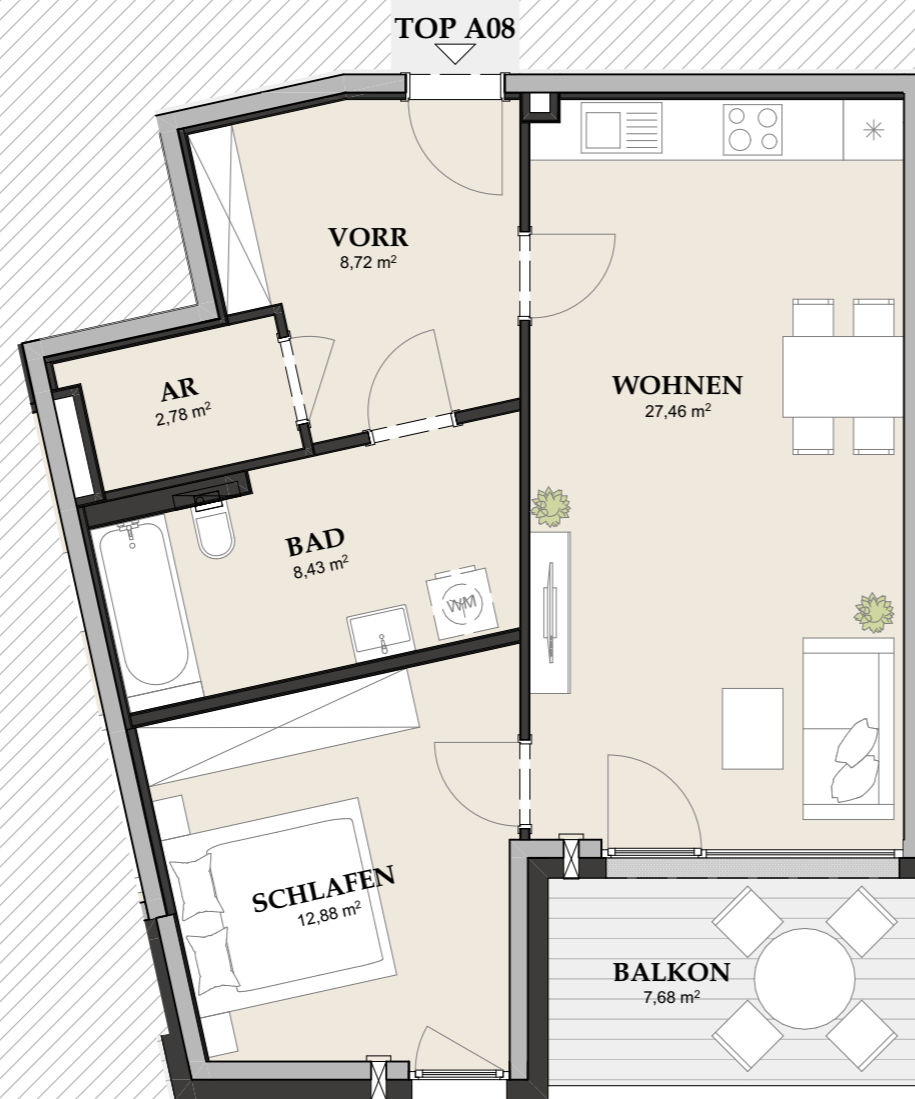

## TOP A08 / 3.OG

AR	2,78
BAD	8,43
SCHLAFEN	12,88
VORR	8,72
WOHNEN	27,46
<b>WOHNFLÄCHE</b>	<b>60,27 m<sup>2</sup></b>
3. OBERGESCHOSS BALKON	7,68

Planstand 30.01.2025

Diese Abbildung ist eine schematische Darstellung. Gültig ist das Natur-, Rohbaumaß. Möblierung gemäss Vorschlag des Bauträgers.

Maßstab 1:75

0m | 1m | 2m

\* 10 Zusatzpunkte laut Richtlinie Barrierefreiheit zur Wohnbauförderung sind für dieses Top eingehalten!