


ca. 5 x 7 m , 7. Stock , 10 m² Loggia

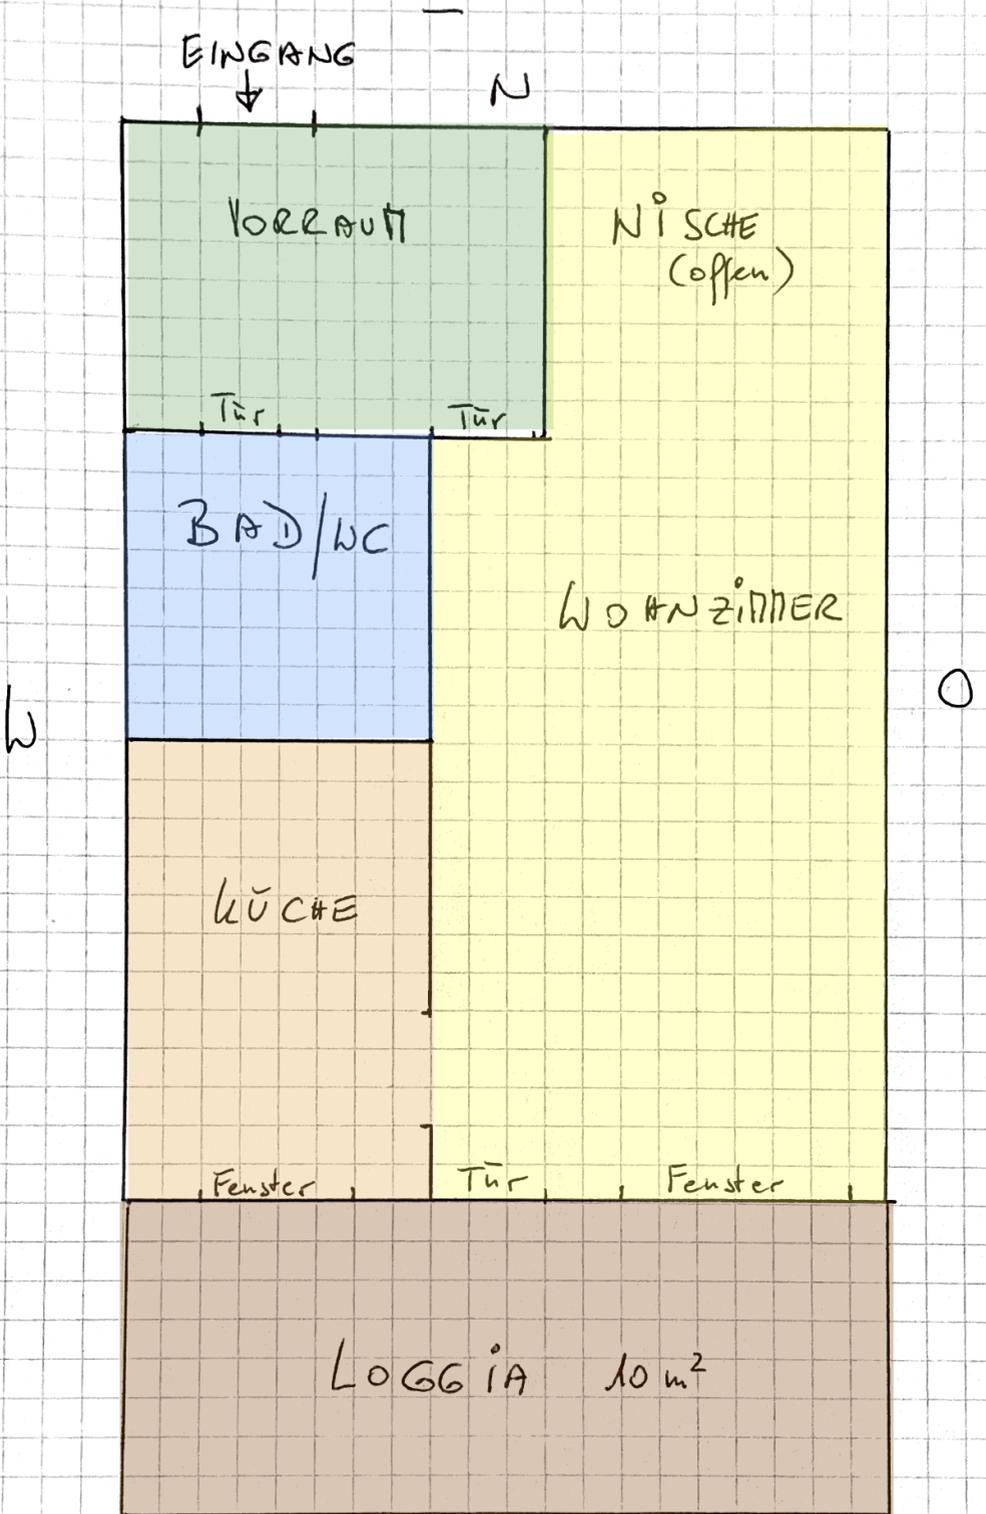

S

Alle Angaben und Maße ohne Gewähr